

屋根：はぜ締め折板
SV-2型


SV共通吊子

鉄骨天端


タイトフレーム

屋根：はぜ締め折板
SV-2型


SV共通吊子

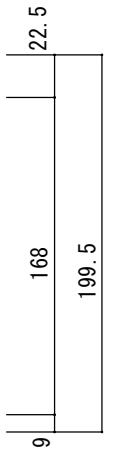


タイトフレーム


			 セキノ興産				年月日	工事名称 参考納まり図	図番
							縮尺 A3 : 1/4	図面名 SV-2型 一般部	


100
3以上
1.718°

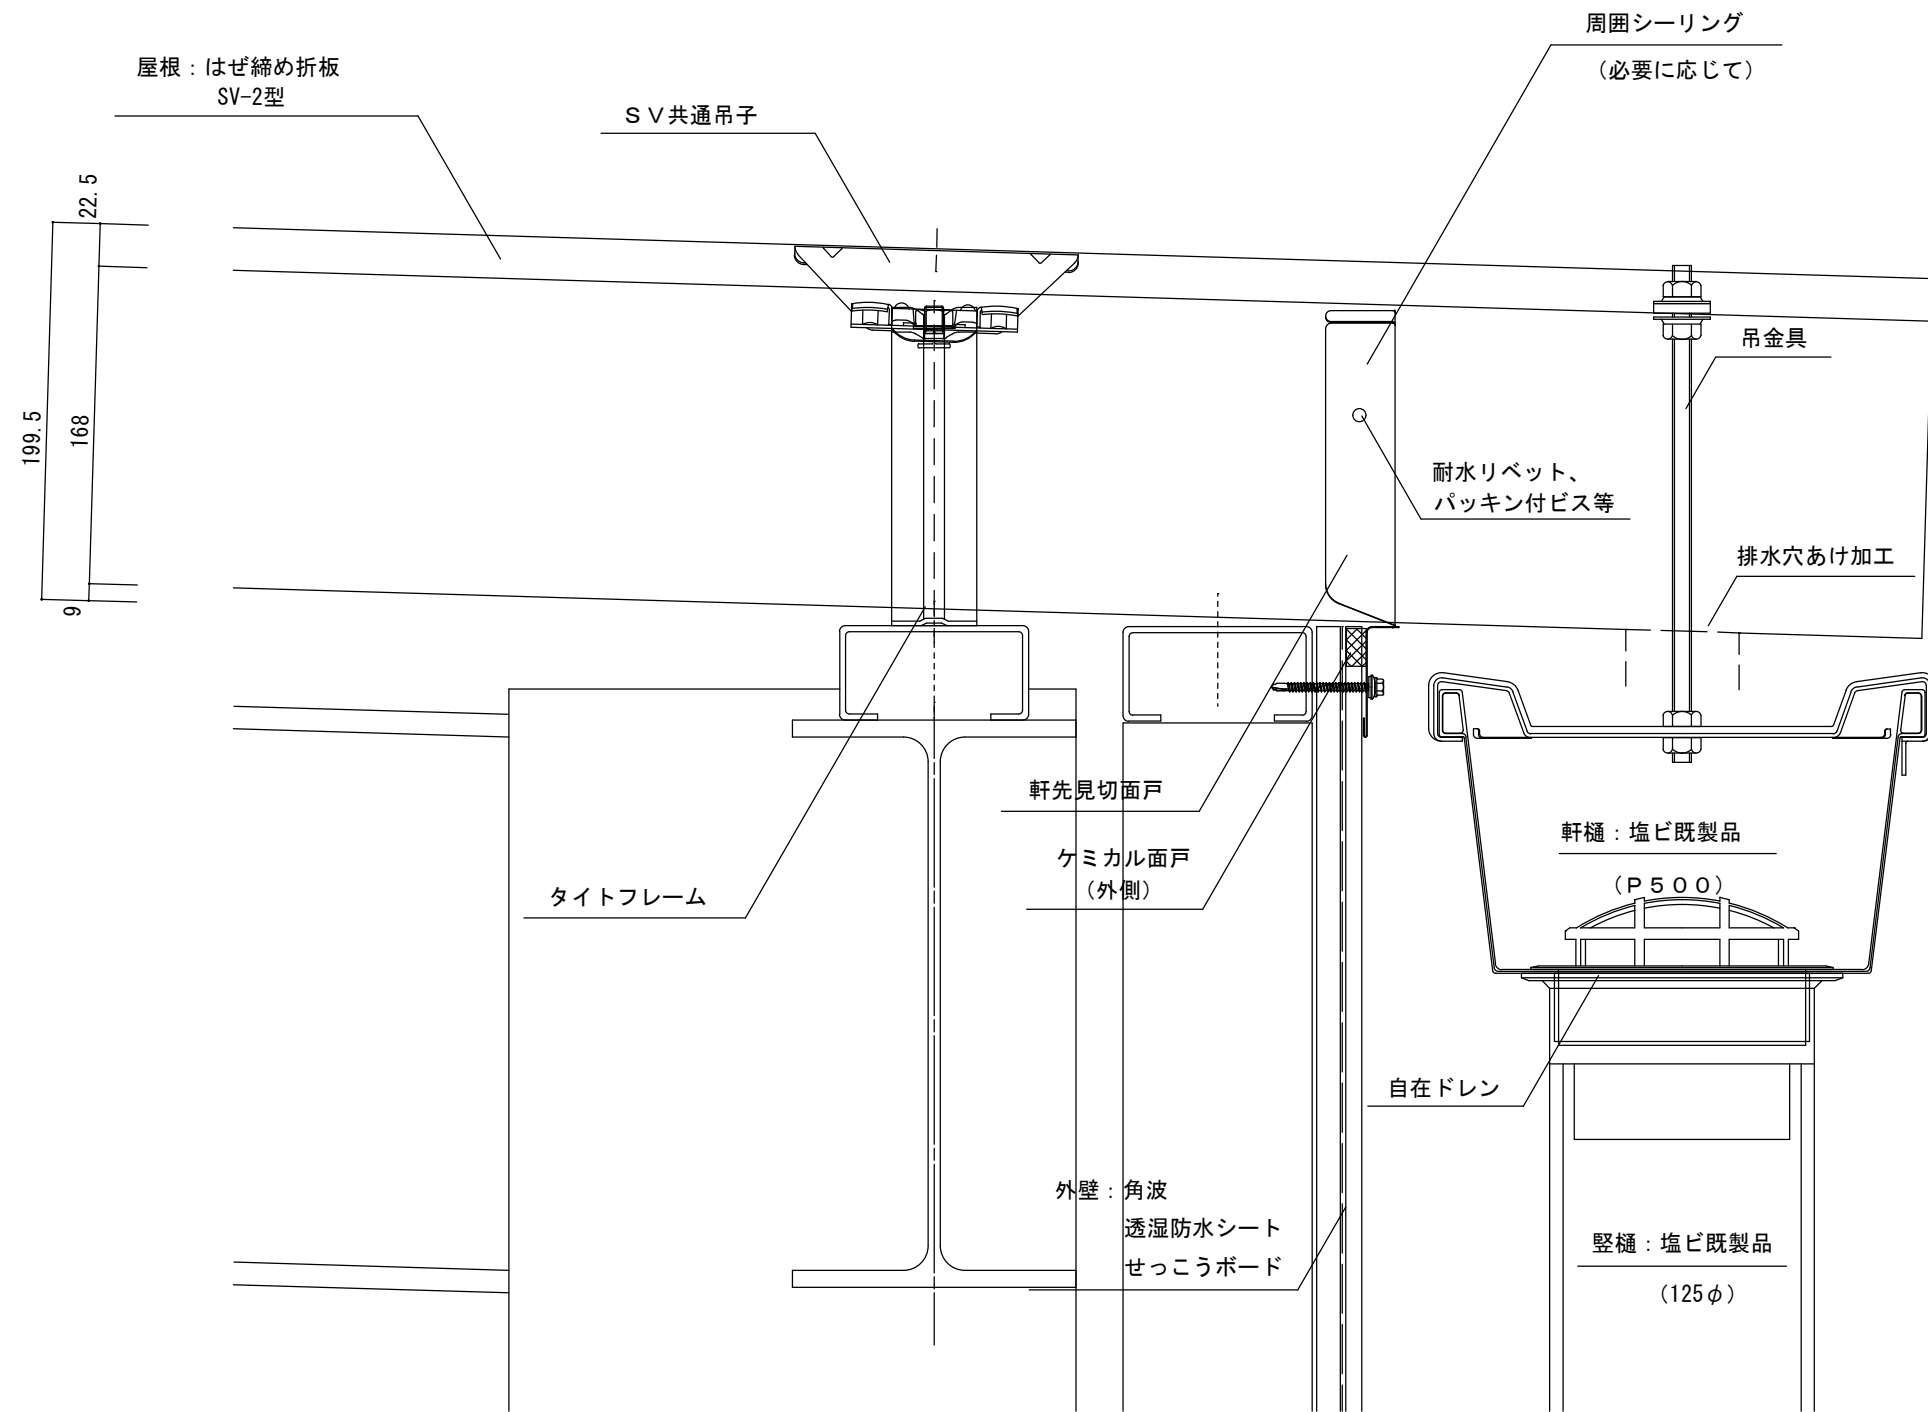


			年月日	工事名称 参考納まり図	図番
			縮尺 A3 : 1/4	図面名 SV-2型 軒先納め	


100
3以上
1.718°

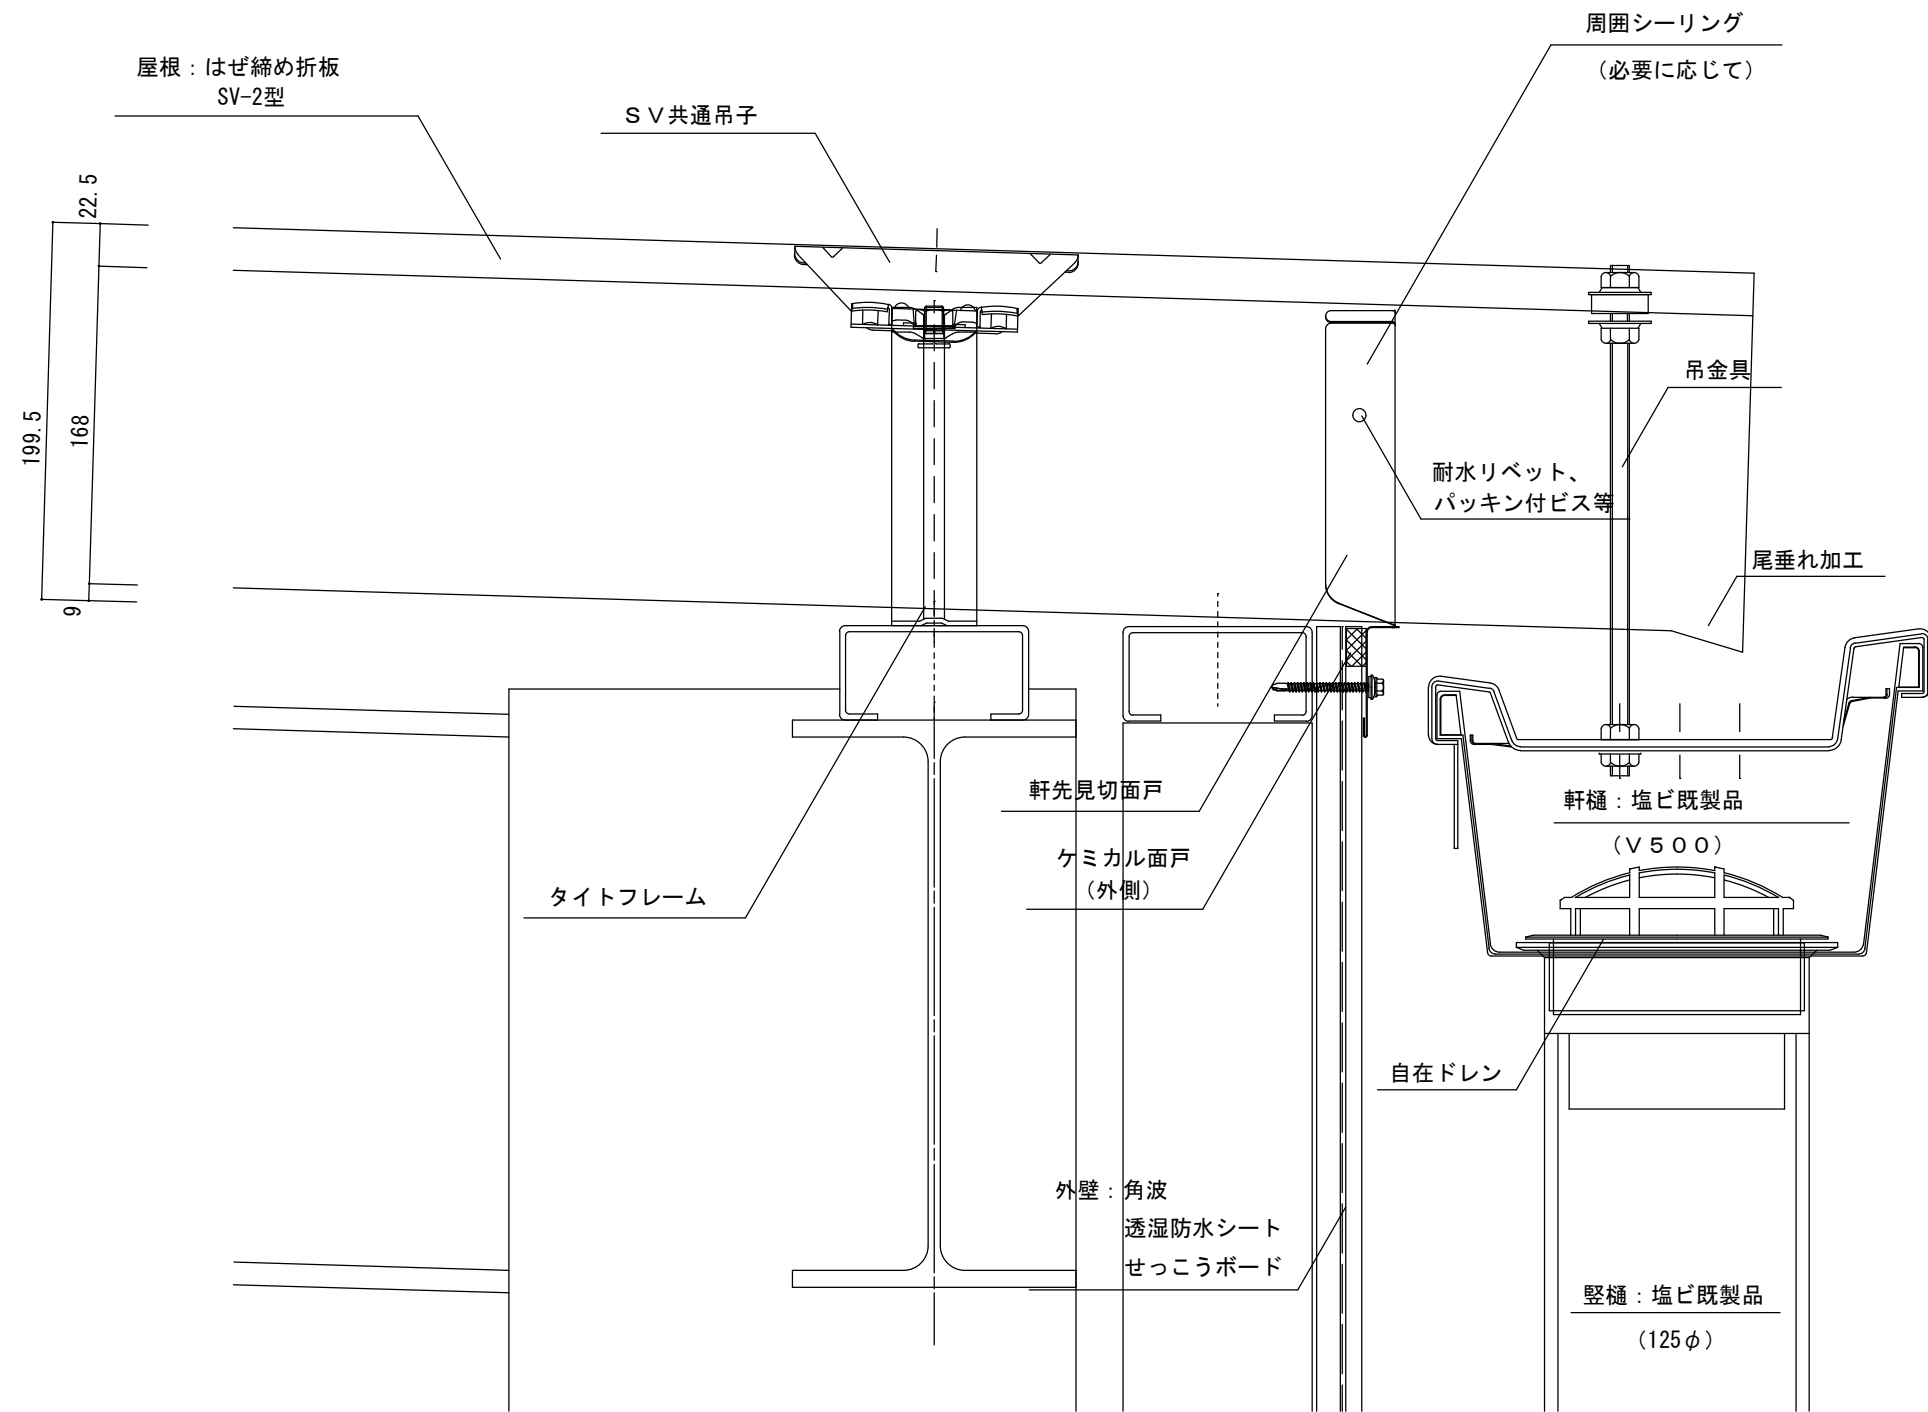



						年月日	工事名称 参考納まり図	図番
						縮尺 A3: 1/4	図面名 SV-2型 軒先納め (前高軒樋)	


@500 500 500 現場寸法

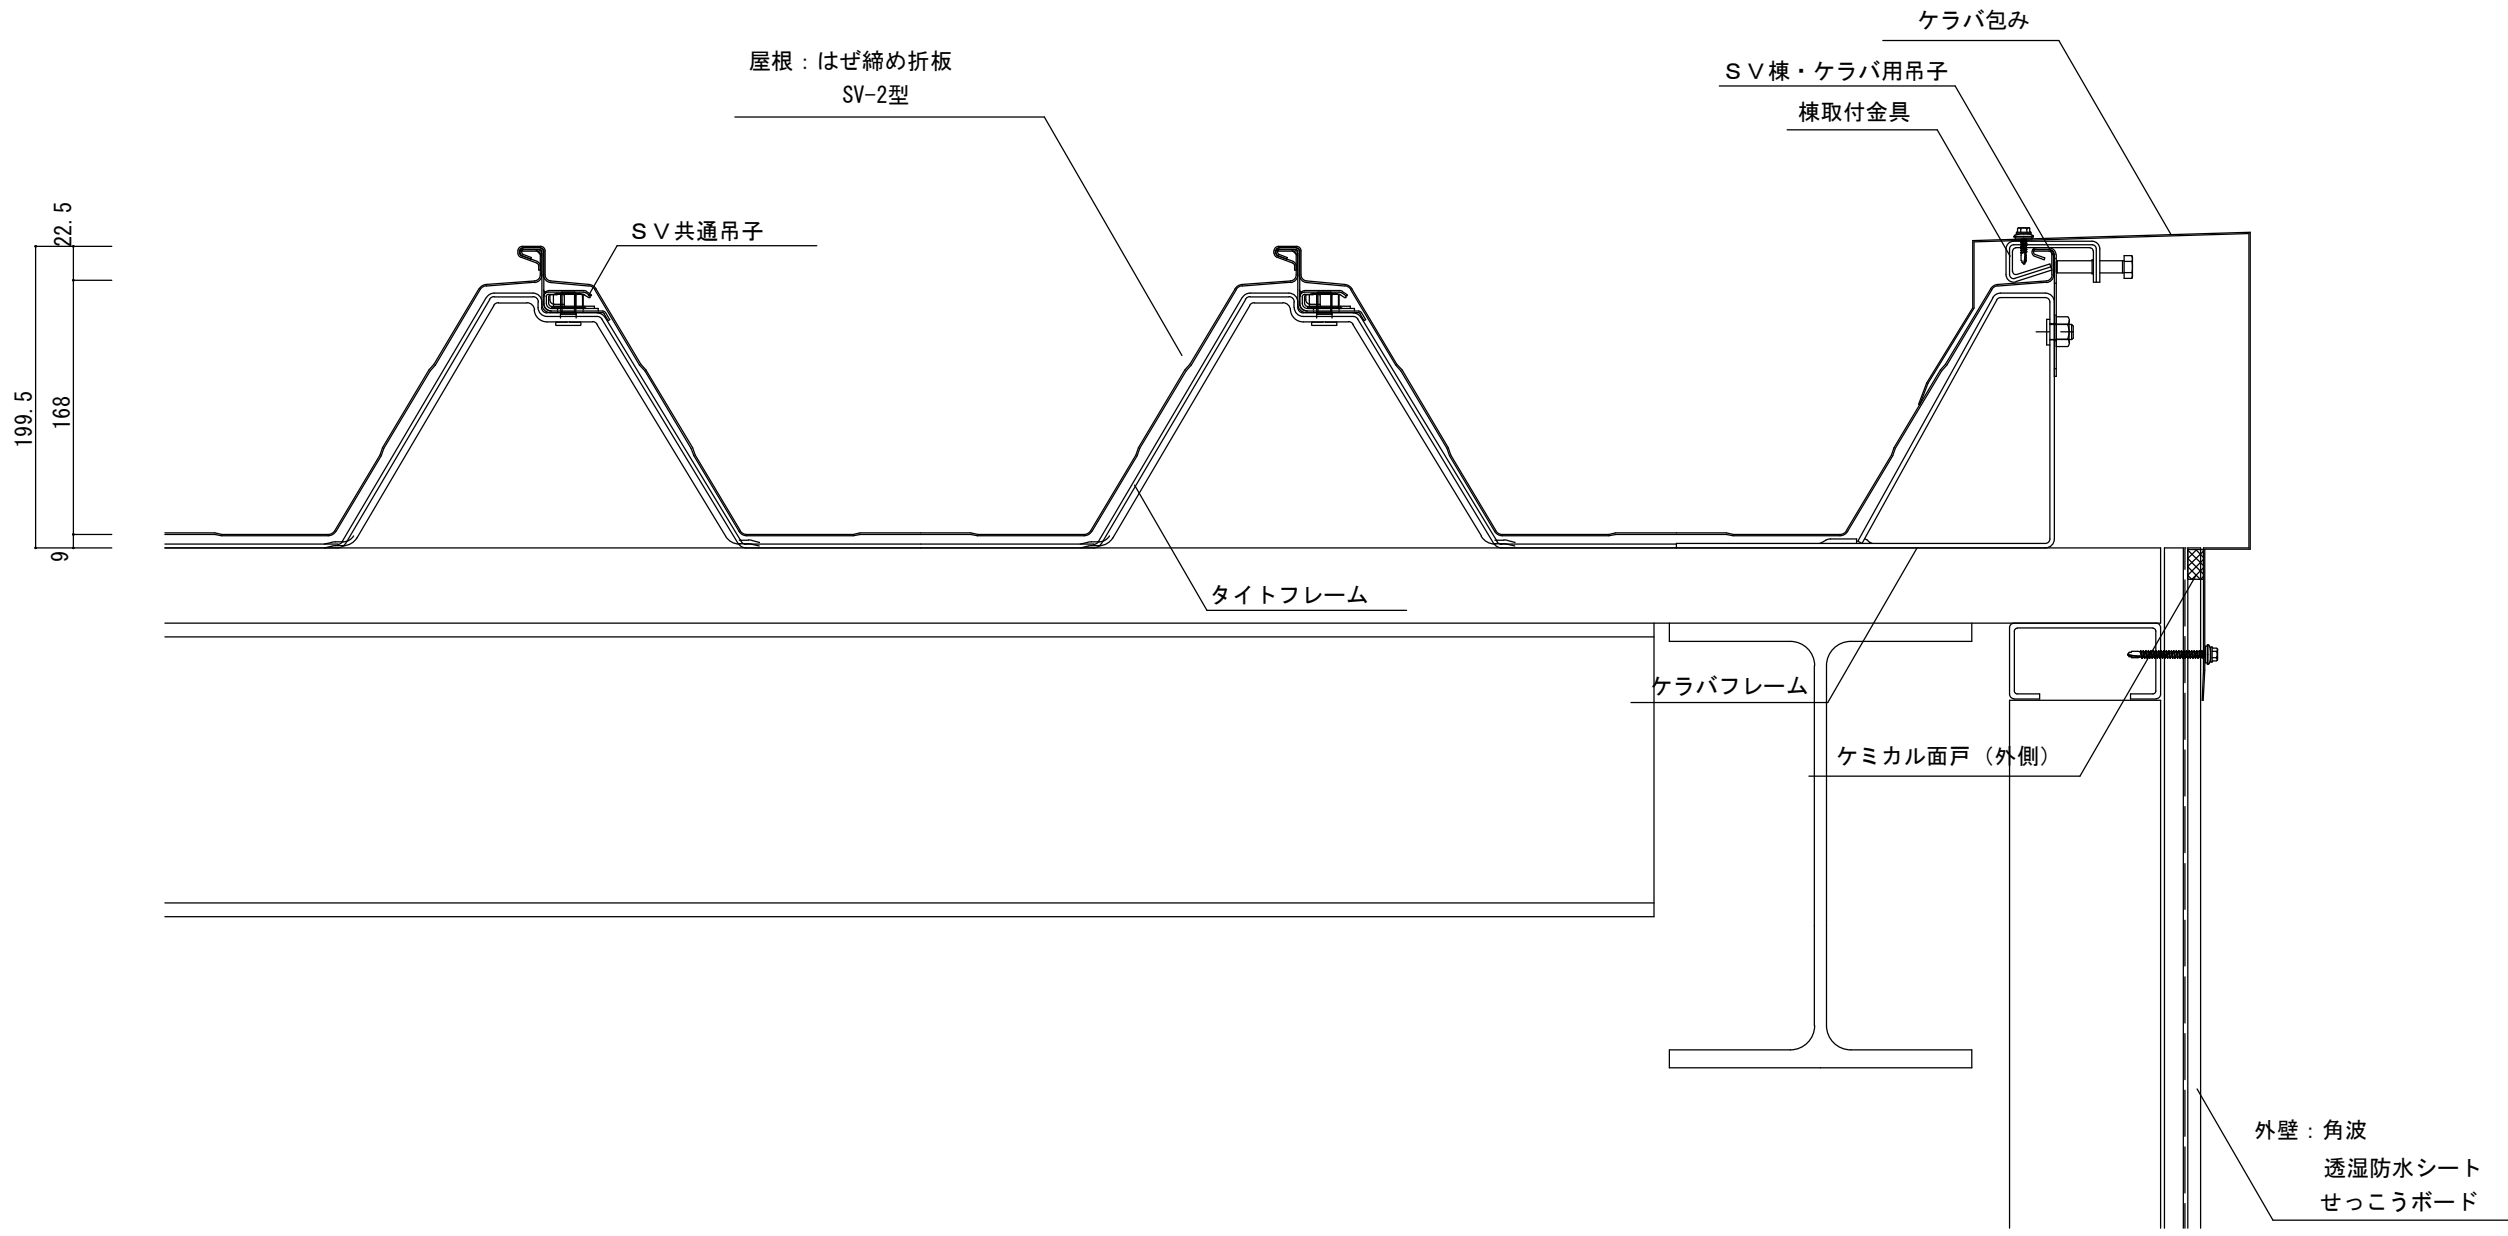


		 セキノ興産			年月日	工事名称 参考納まり図	図番
					縮尺 A3 : 1/5	図面名 SV-2型 ケラバ部納め	

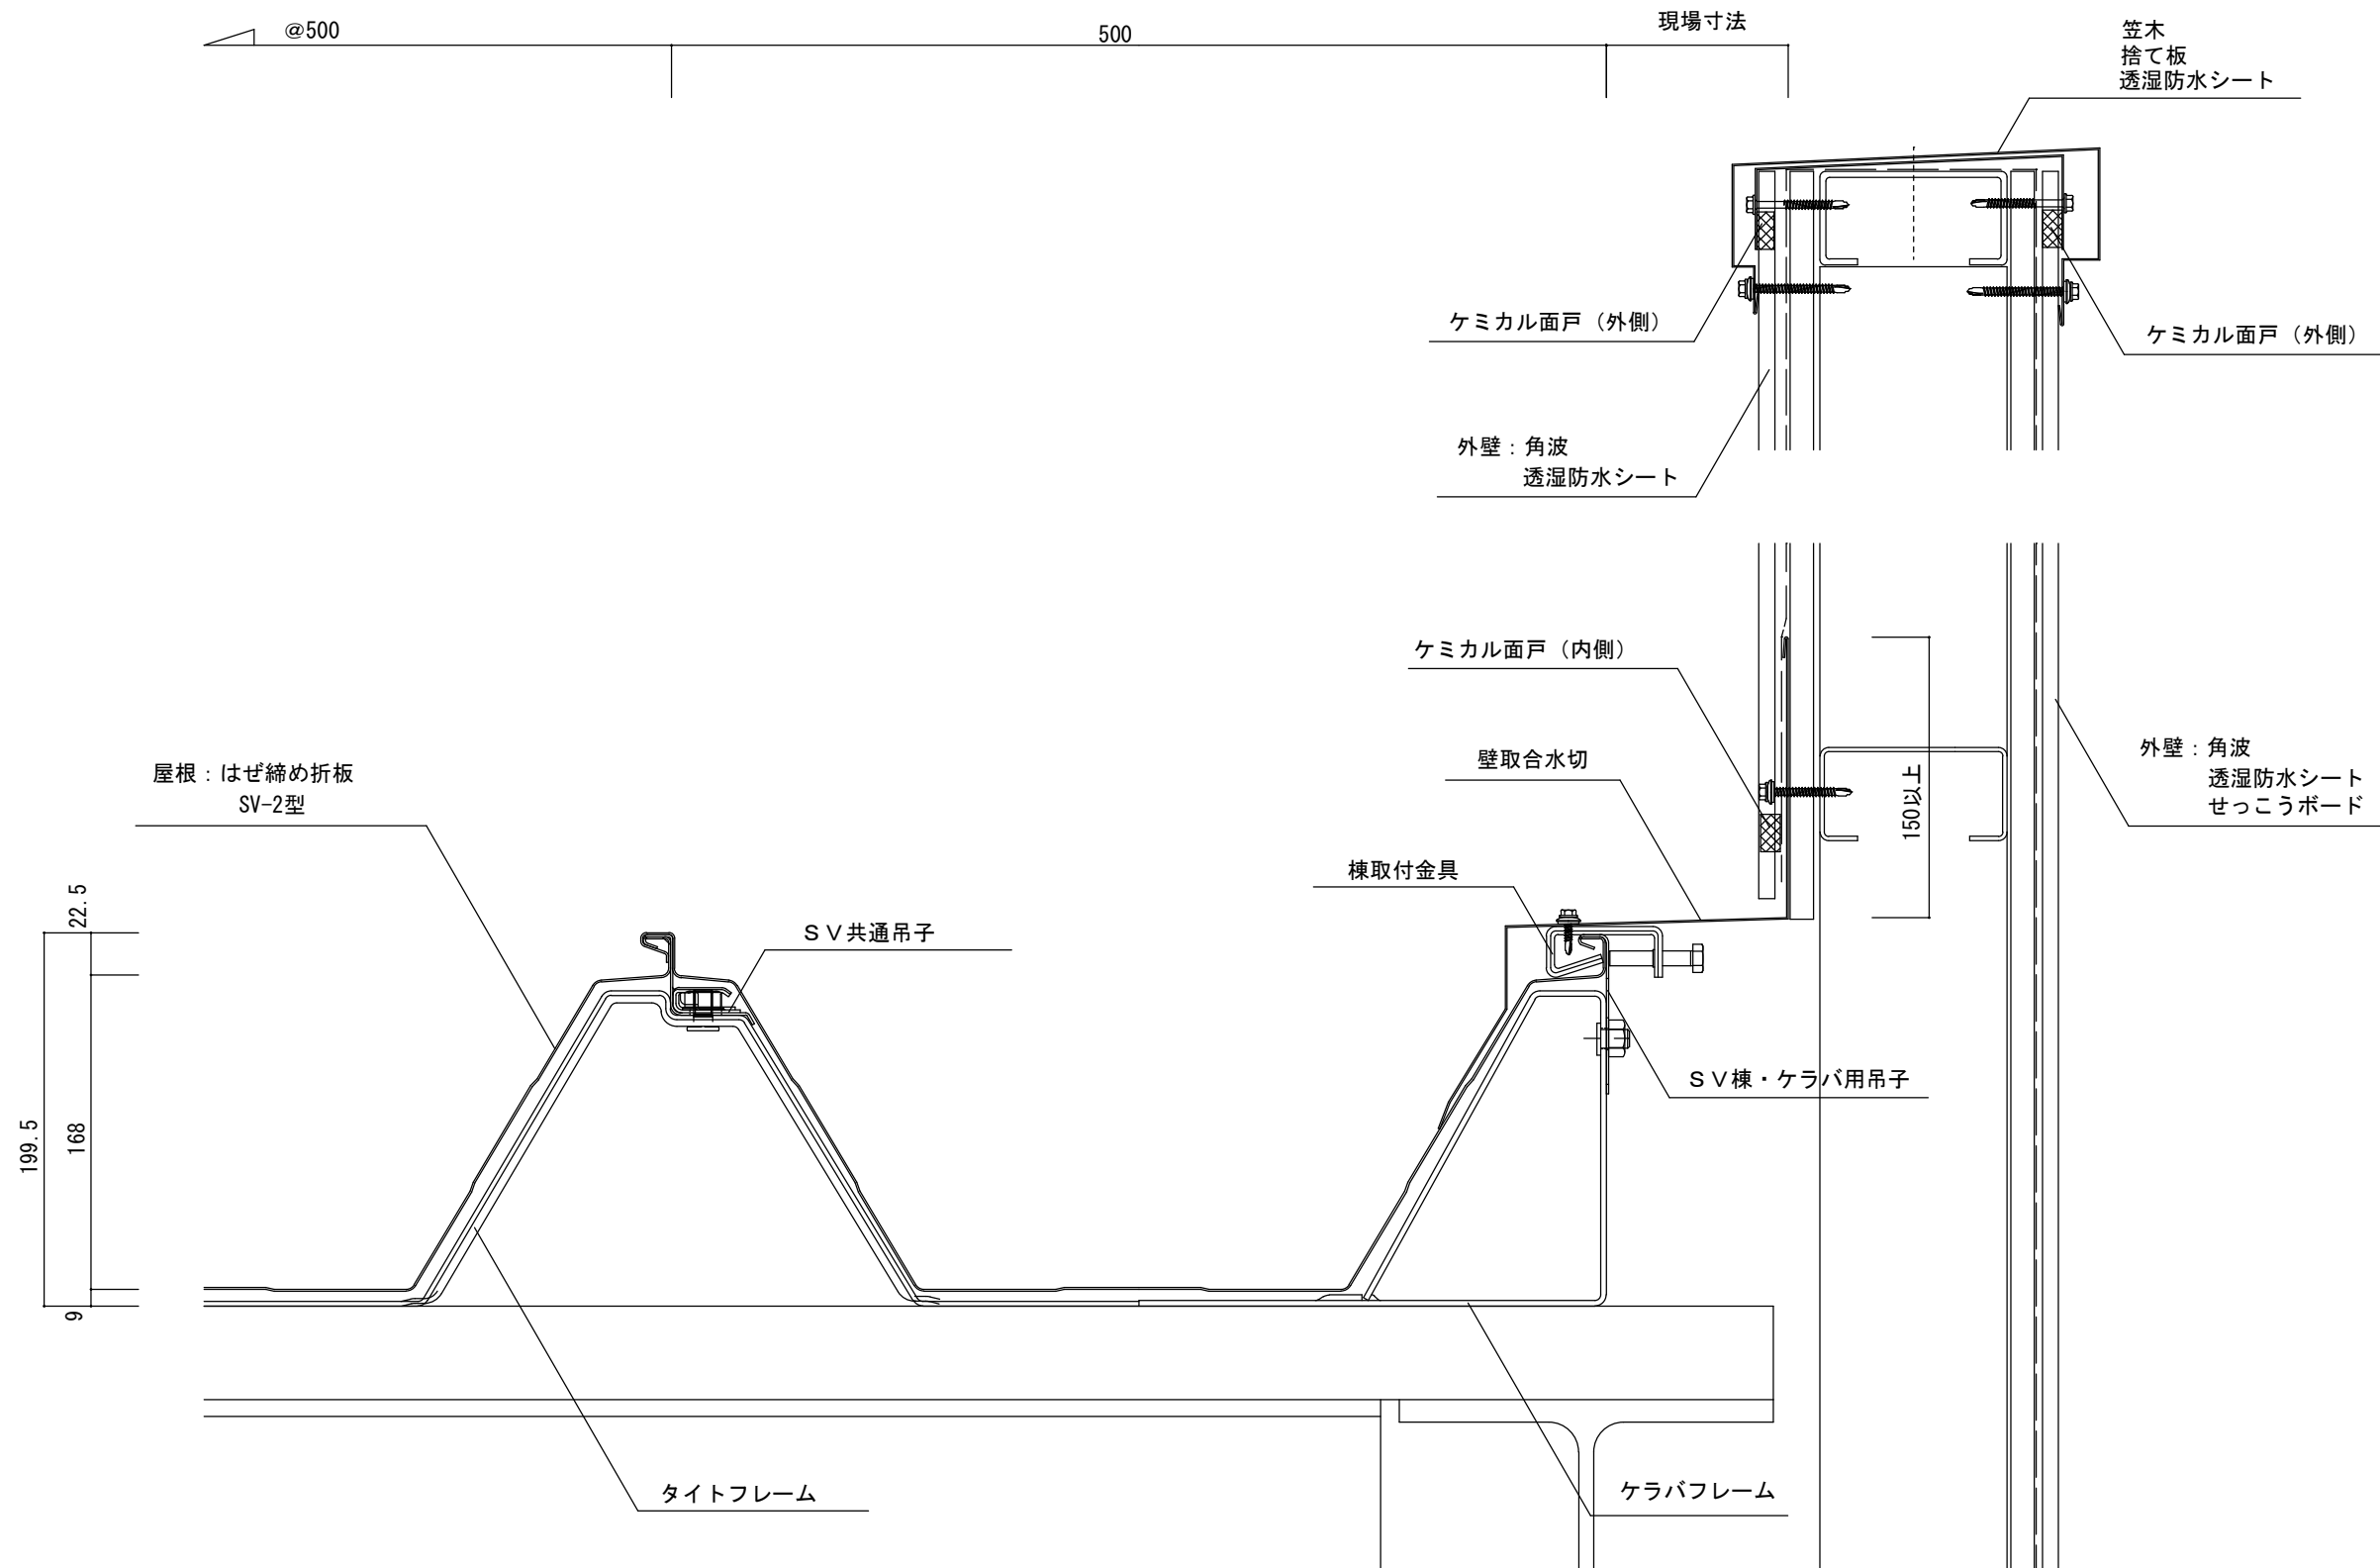

			年月日	工事名称	図番
			縮尺 A3 : 1/4	参考納まり図 図面名 SV-2型 壁取合流れ方向納め	

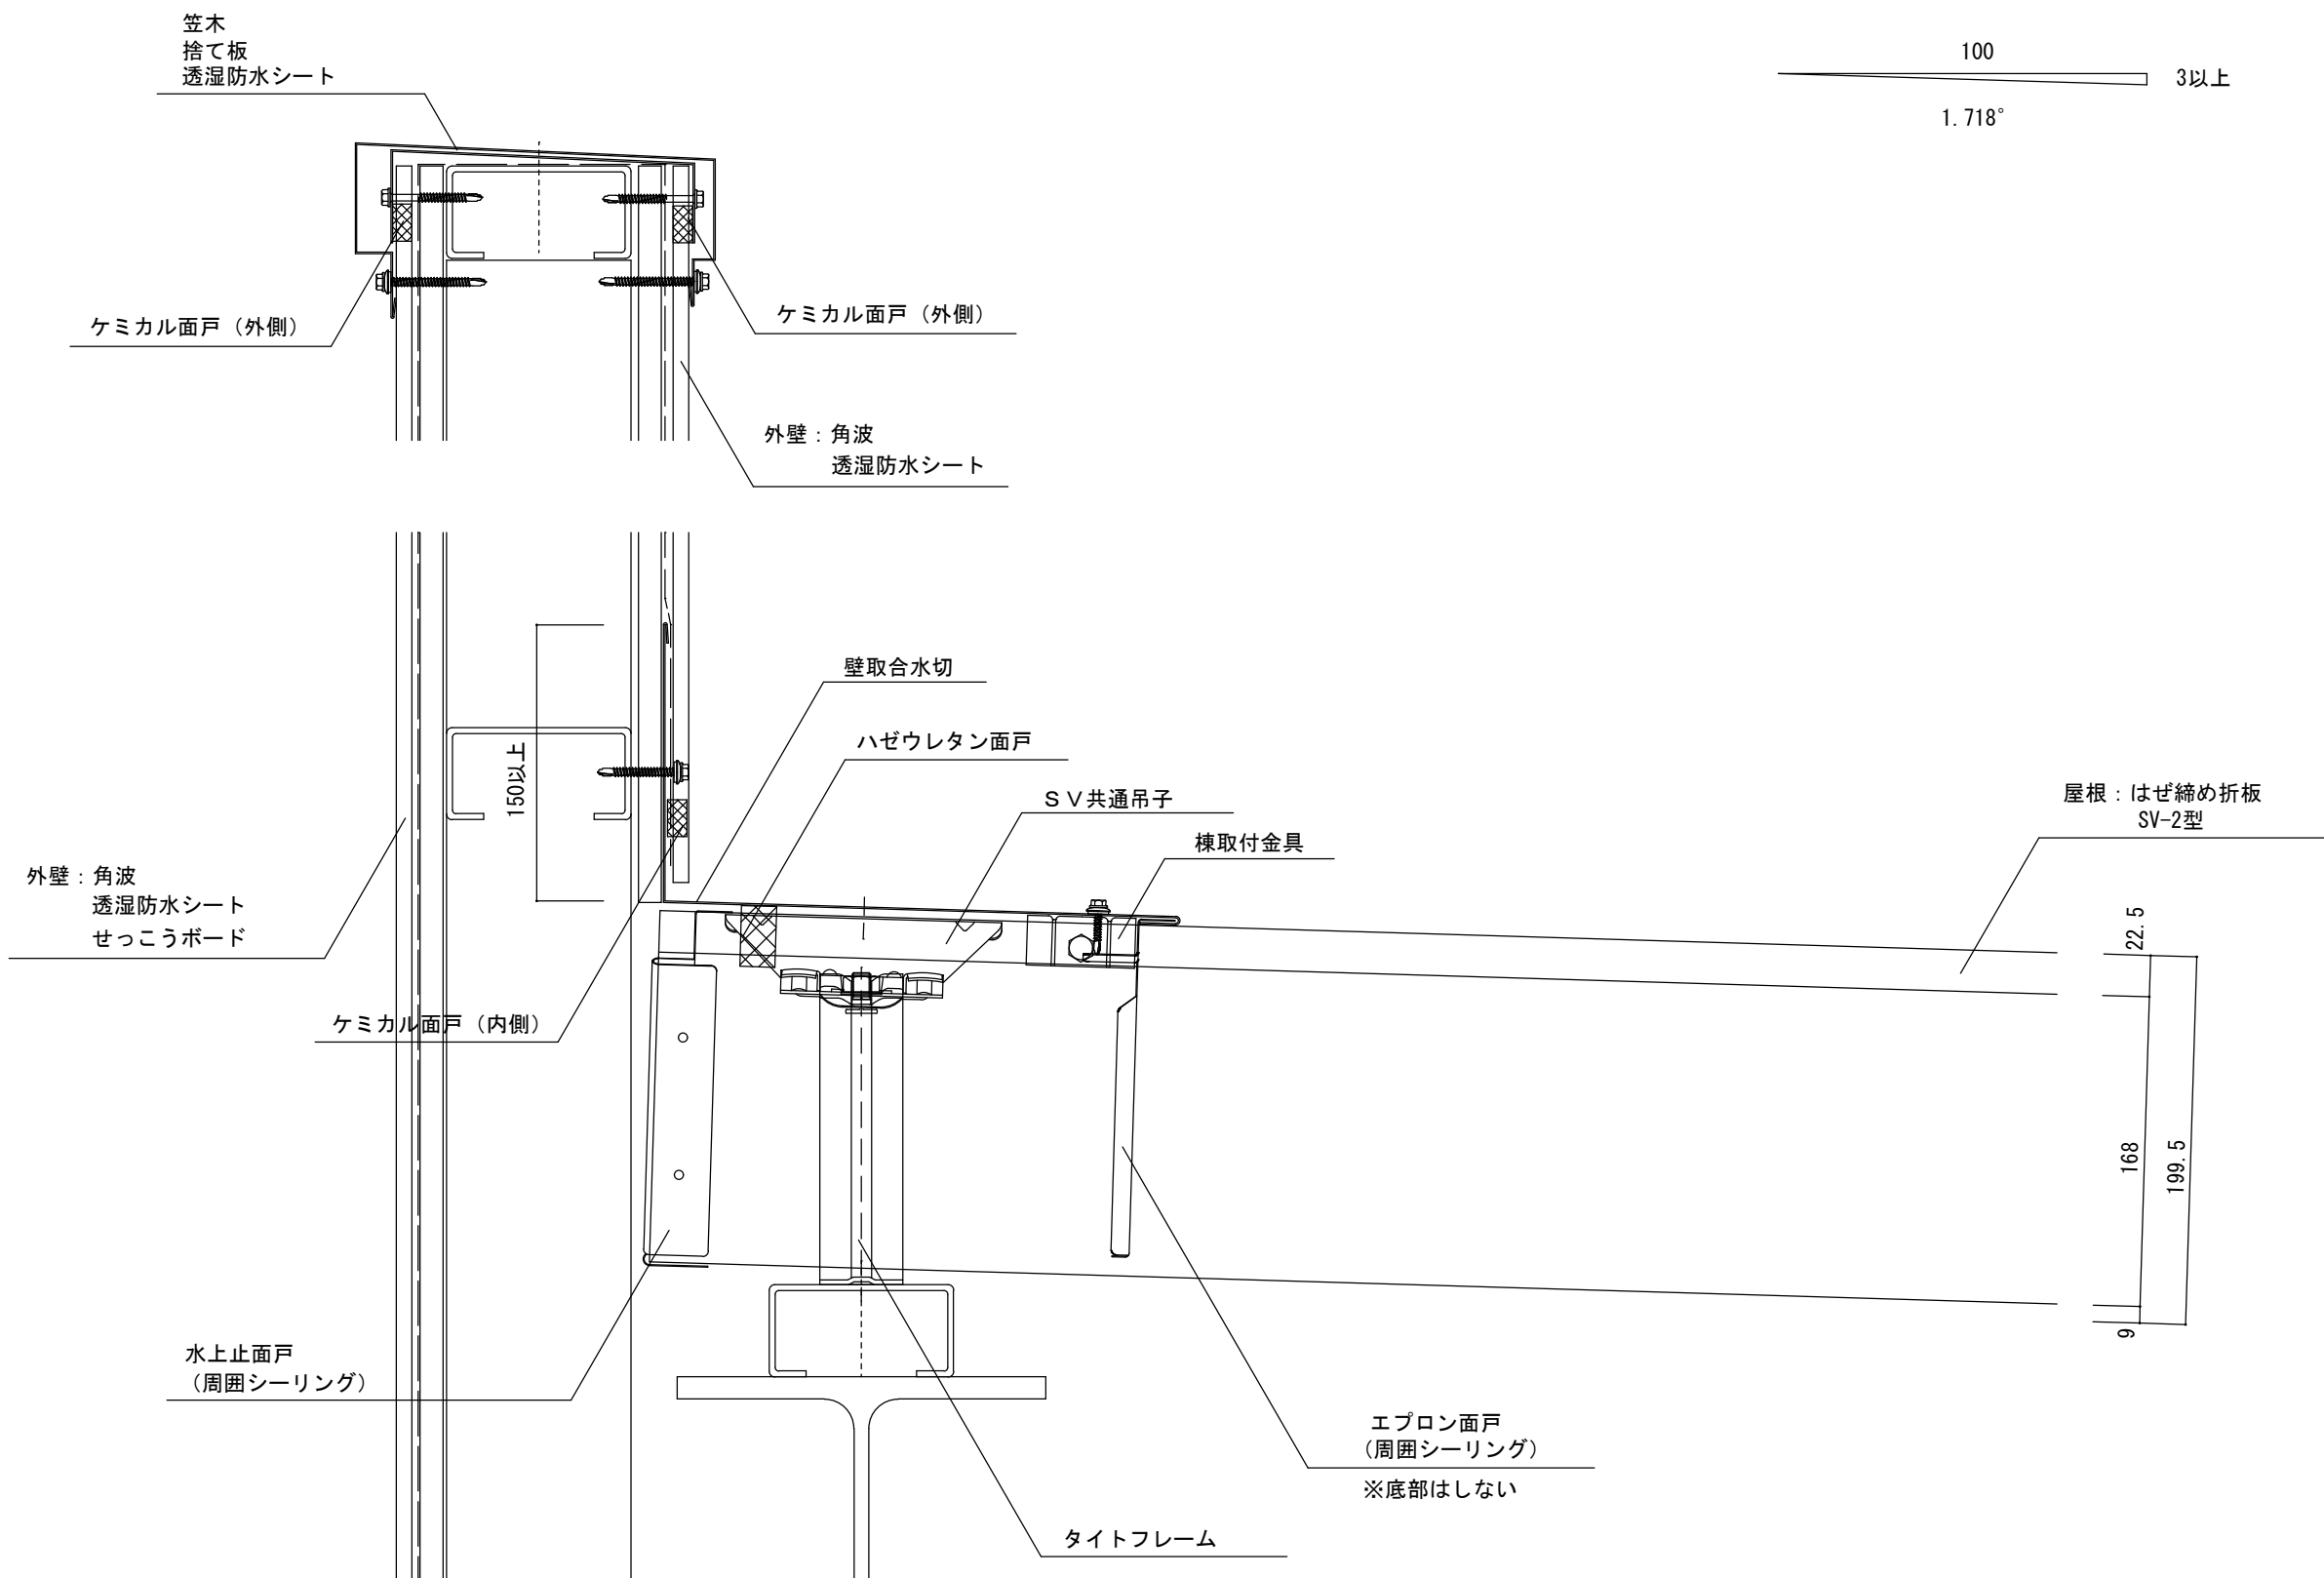

						年月日	工事名称 参考納まり図	図番
						縮尺 A3: 1/4	図面名 SV-2型 壁取合水平方向納め	


屋根：はぜ締め折板
SV-2型

棟取付金具

ハゼウレタン面戸

棟包み

SV共通吊子

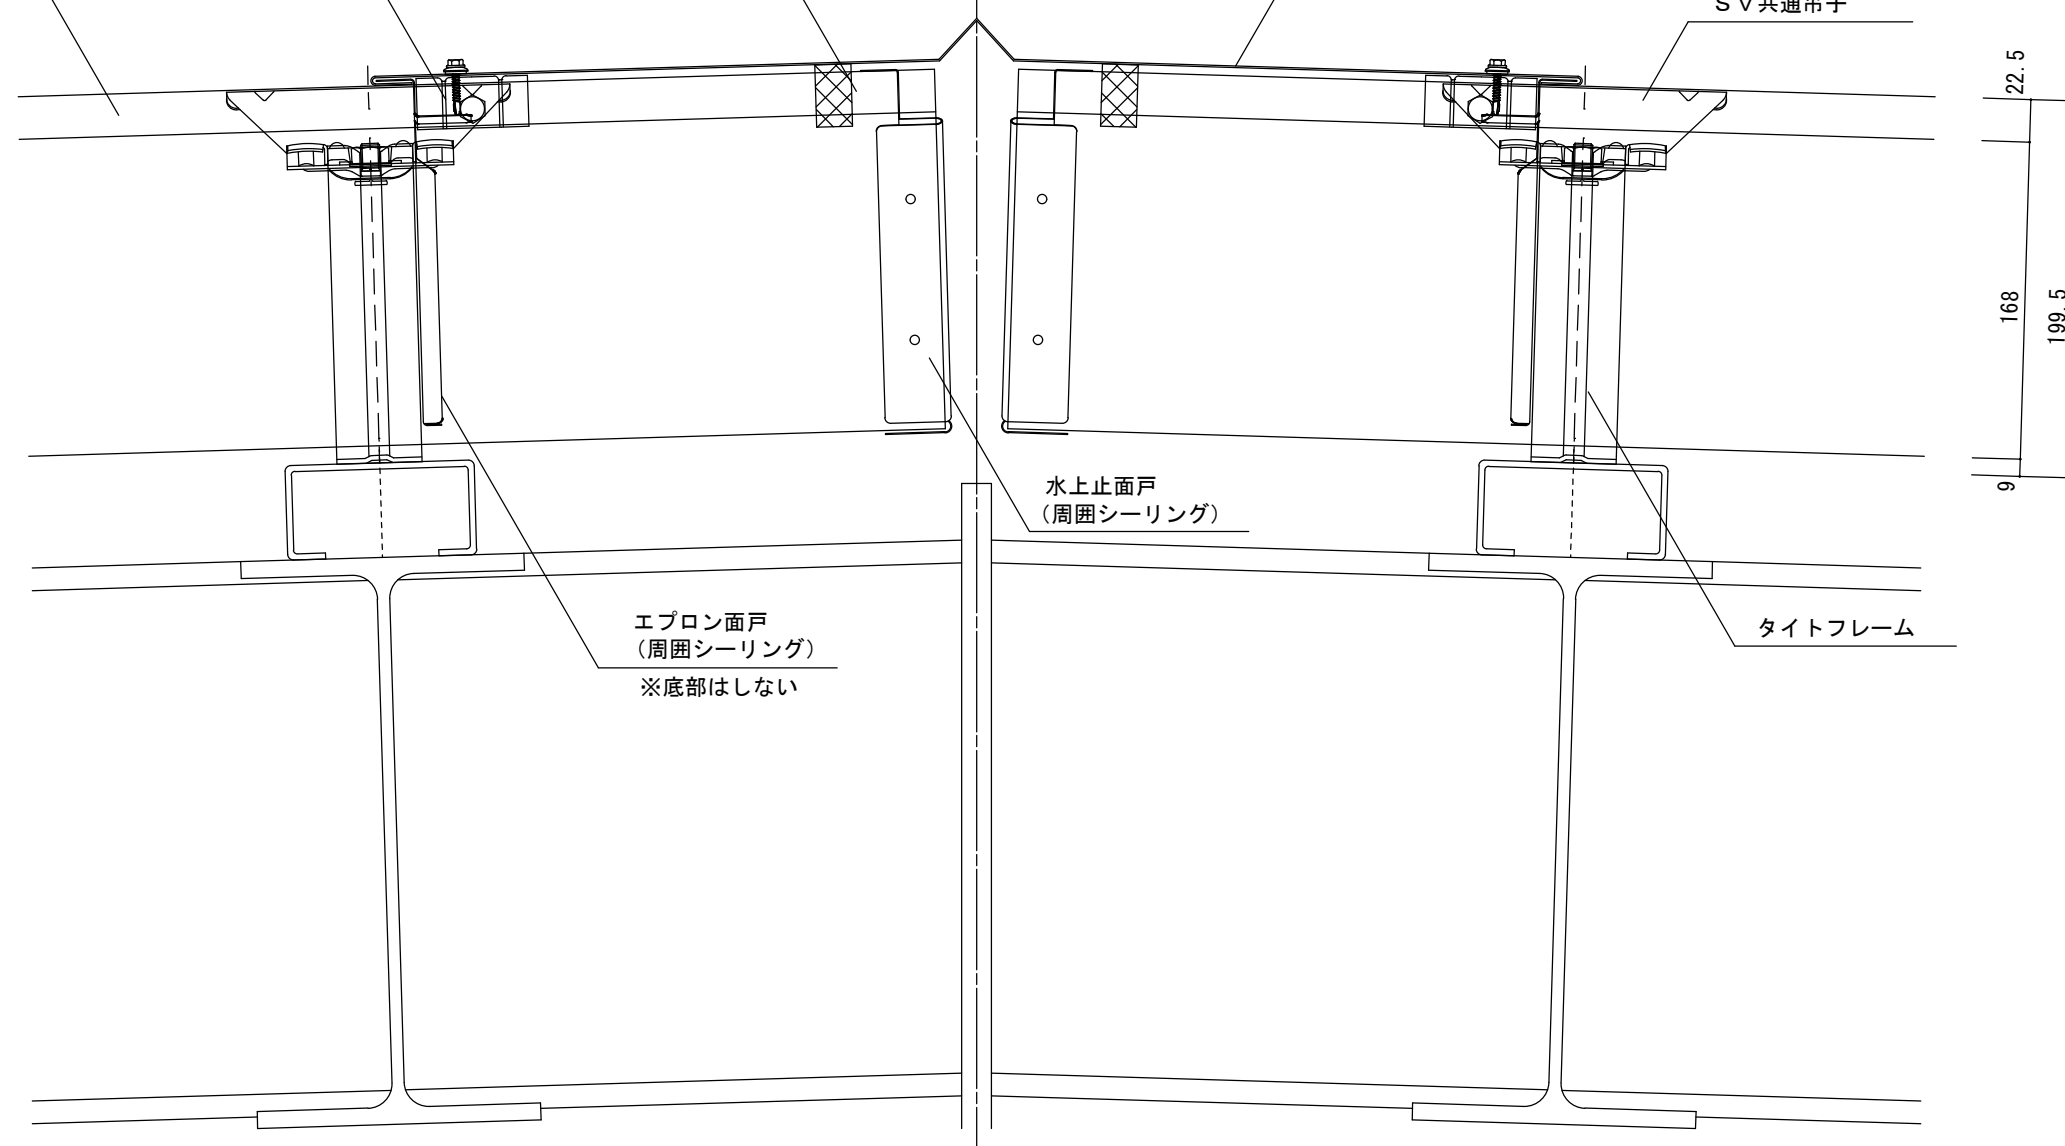


100
1.718°
3以上


22.5
168
199.5
9


エプロン面戸
(周囲シーリング)
※底部はしない

水上止面戸
(周囲シーリング)


タイトフレーム


		 セキノ興産				年月日	工事名称 参考納まり図	図番
						縮尺 A3 : 1/4	図面名 SV-2型 棟納め	

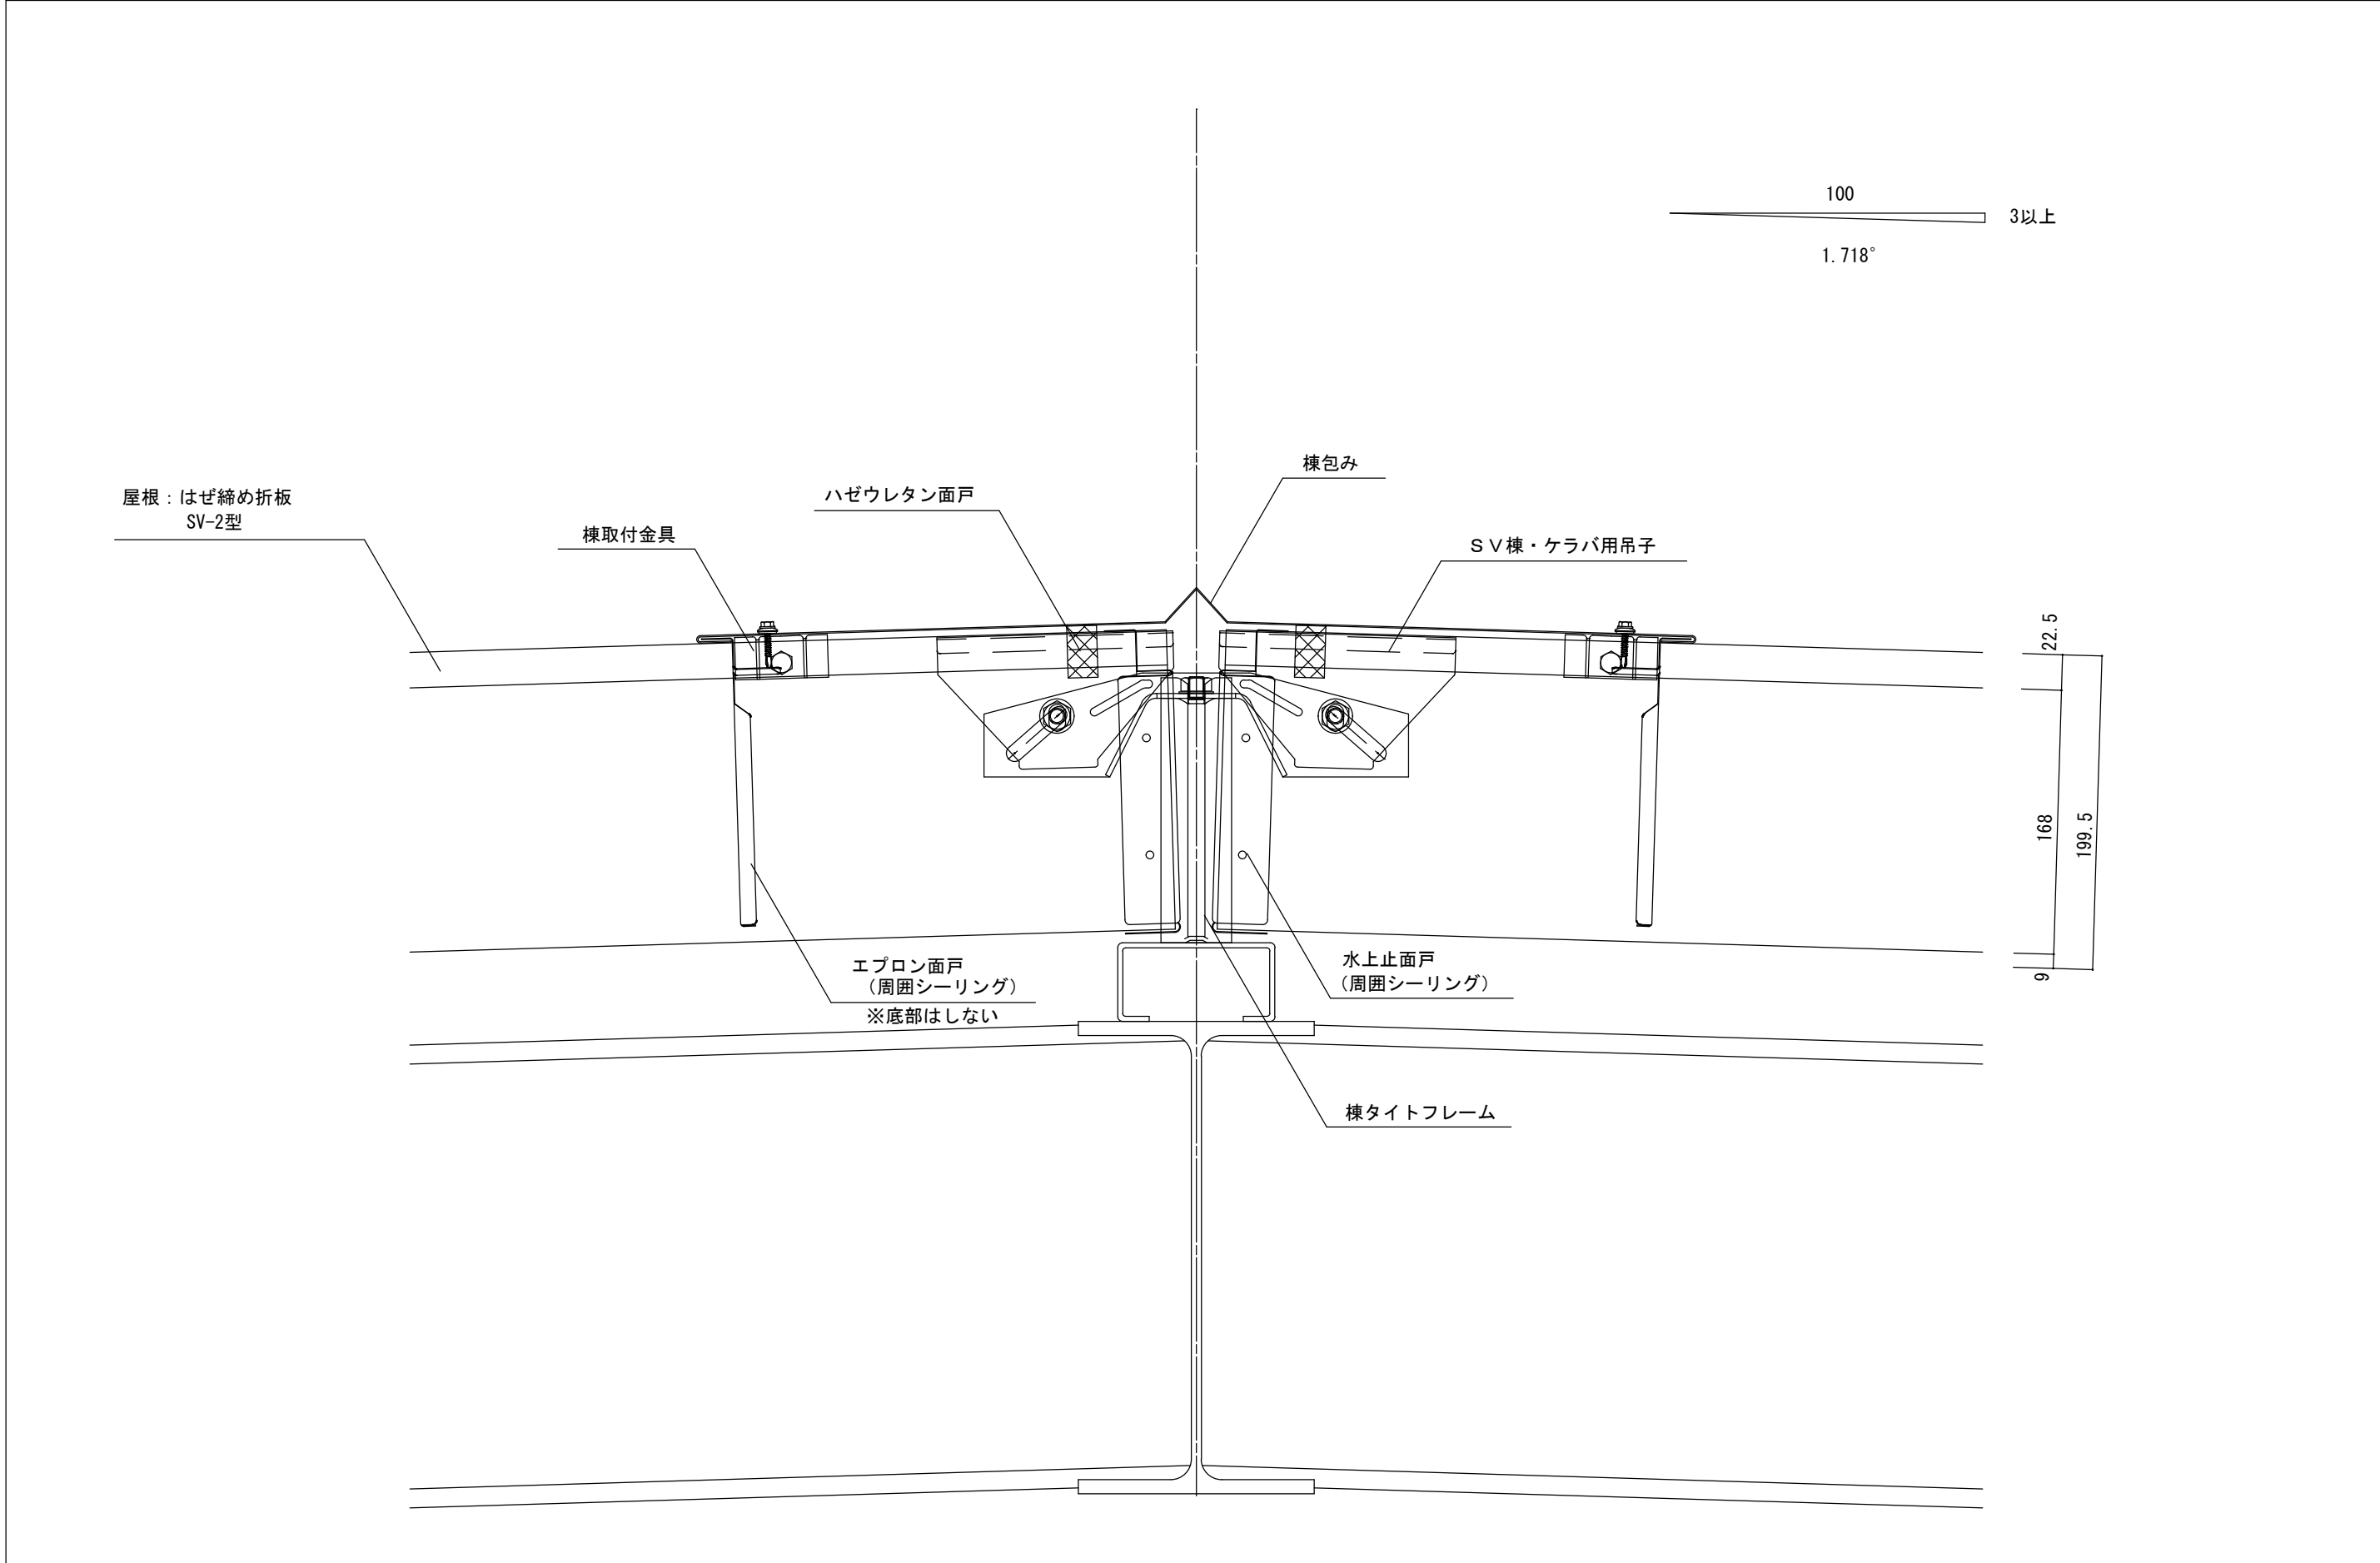

		 セキノ興産				年月日	工事名称 参考納まり図	図番
						縮尺 A3 : 1/4	図面名 SV-2型 棟 (棟タイトフレーム) 納め	

3以上 $\frac{100}{1.718^\circ}$

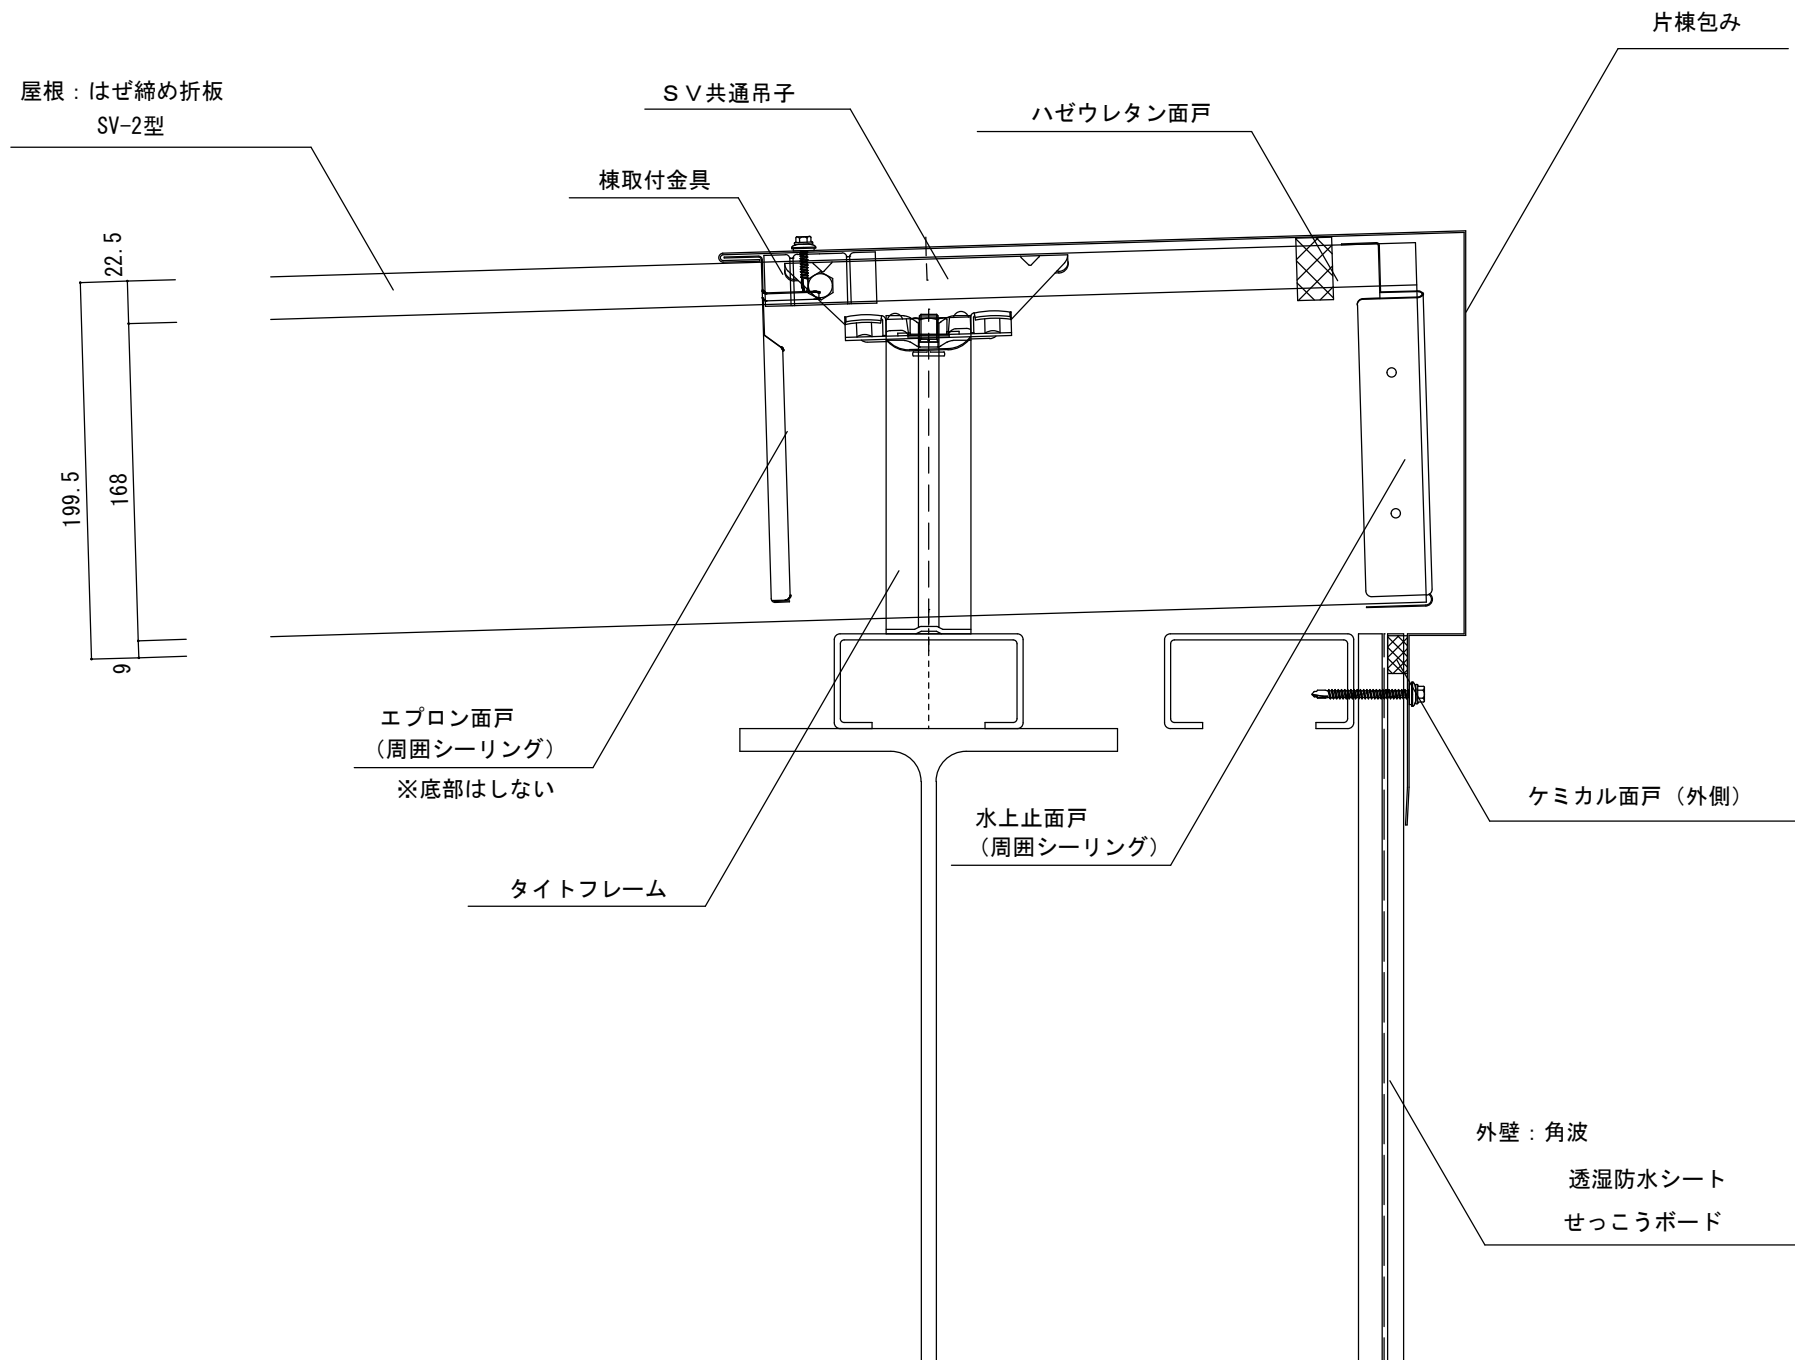

			年月日	工事名称	図番
			縮尺	図面名	
			A3: 1/4	SV-2型 片棟包み納め	