




						年月日	工事名称	図番
						縮尺 A3 : 1/3	図面名 ファイン瓦 軒先納め	

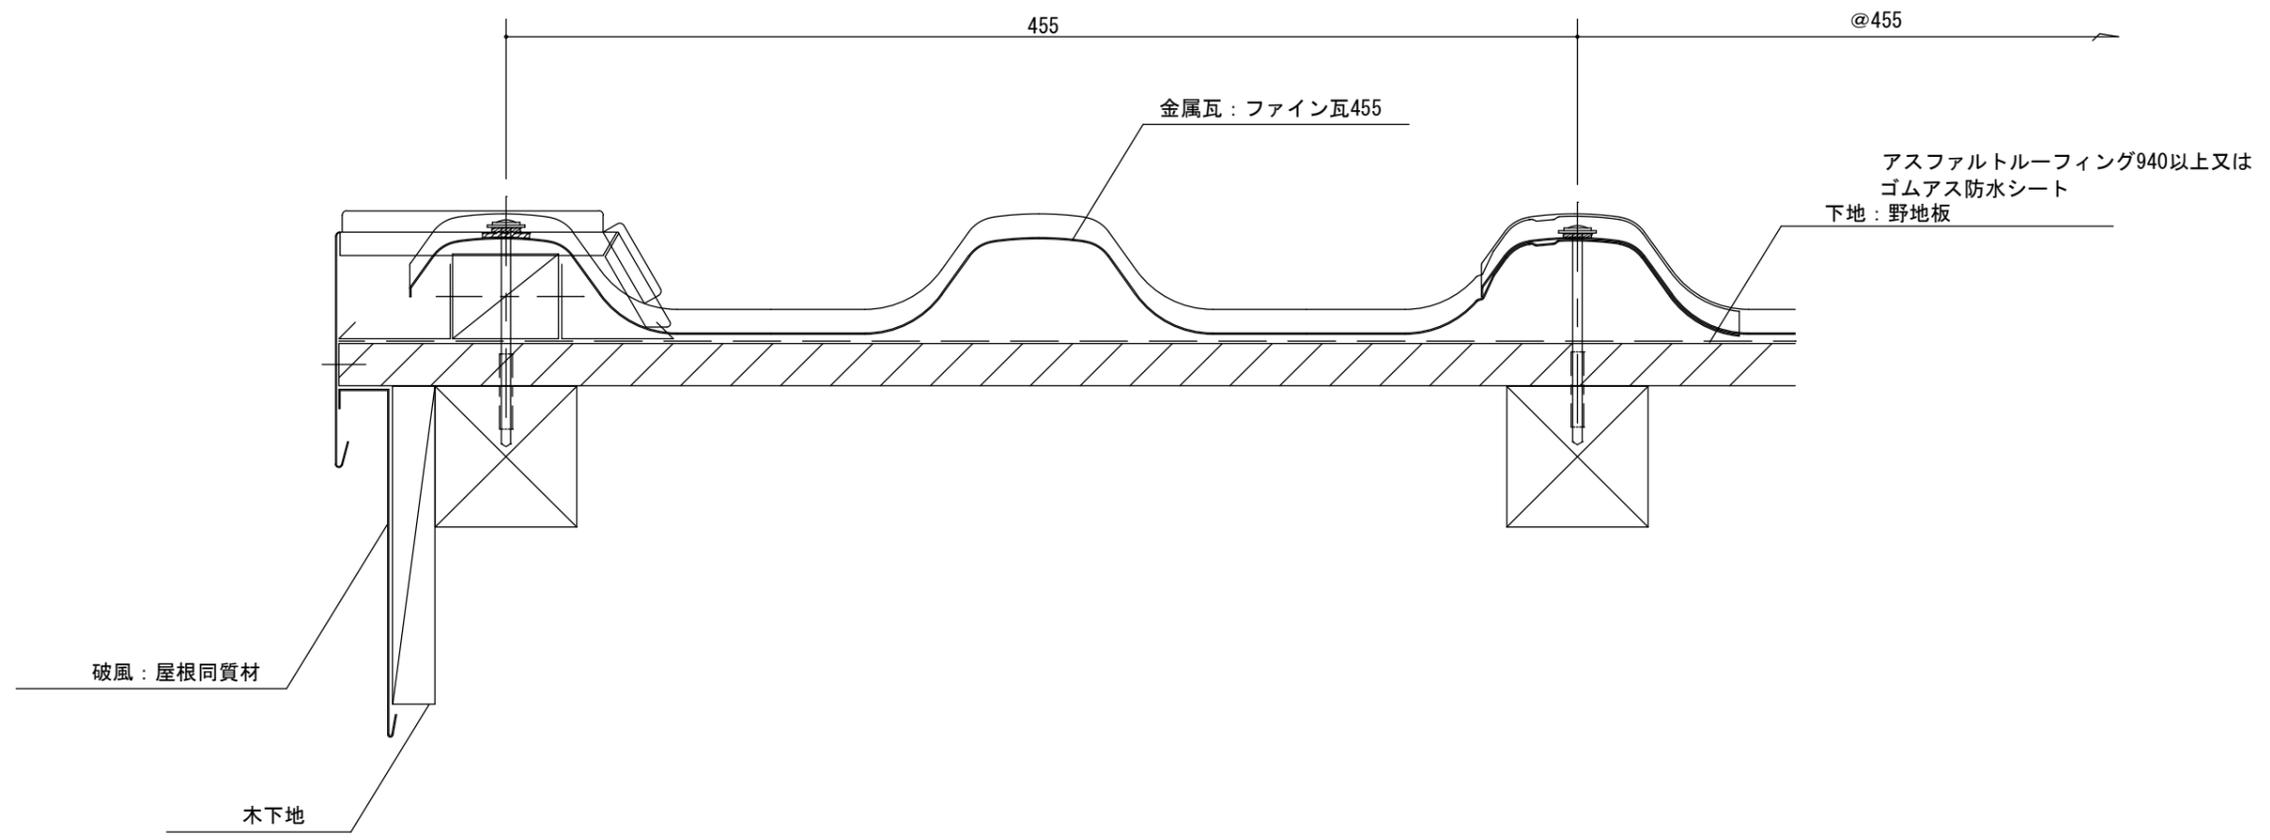


<table border="1"> <tr><td> </td></tr> <tr><td> </td></tr> <tr><td> </td></tr> </table>				年月日	工事名称	図番
縮尺 A3 : 1/3	図面名 ファイン瓦 ケラバ納め													

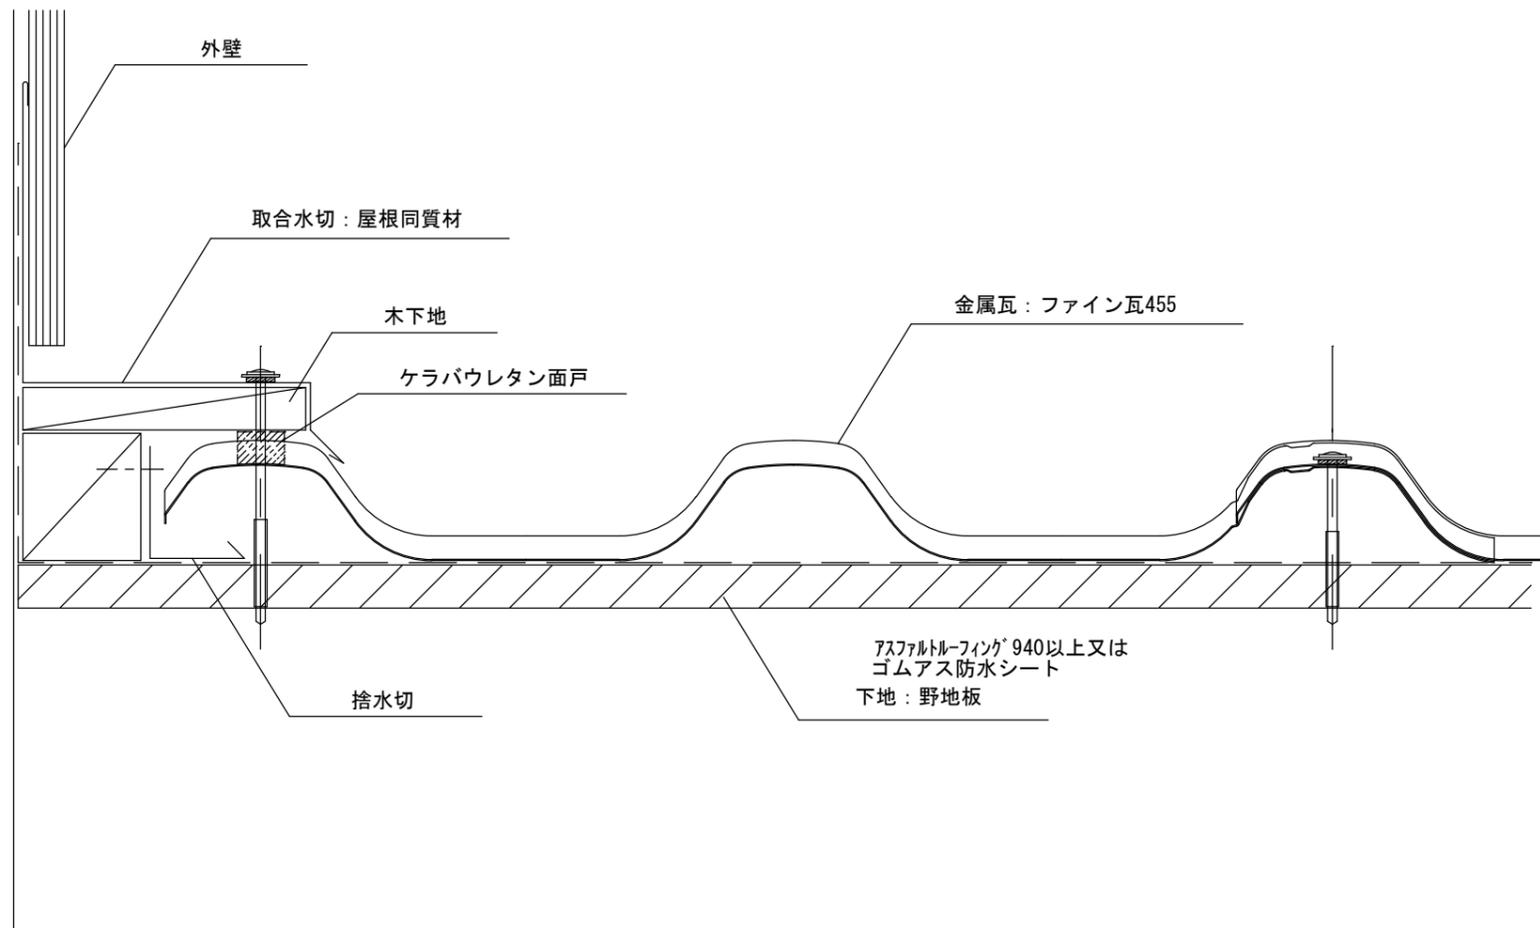


								年月日	工事名称	図番
								縮尺 A3 : 1/3	図面名 ファイン瓦 壁取合流れ方向納め	

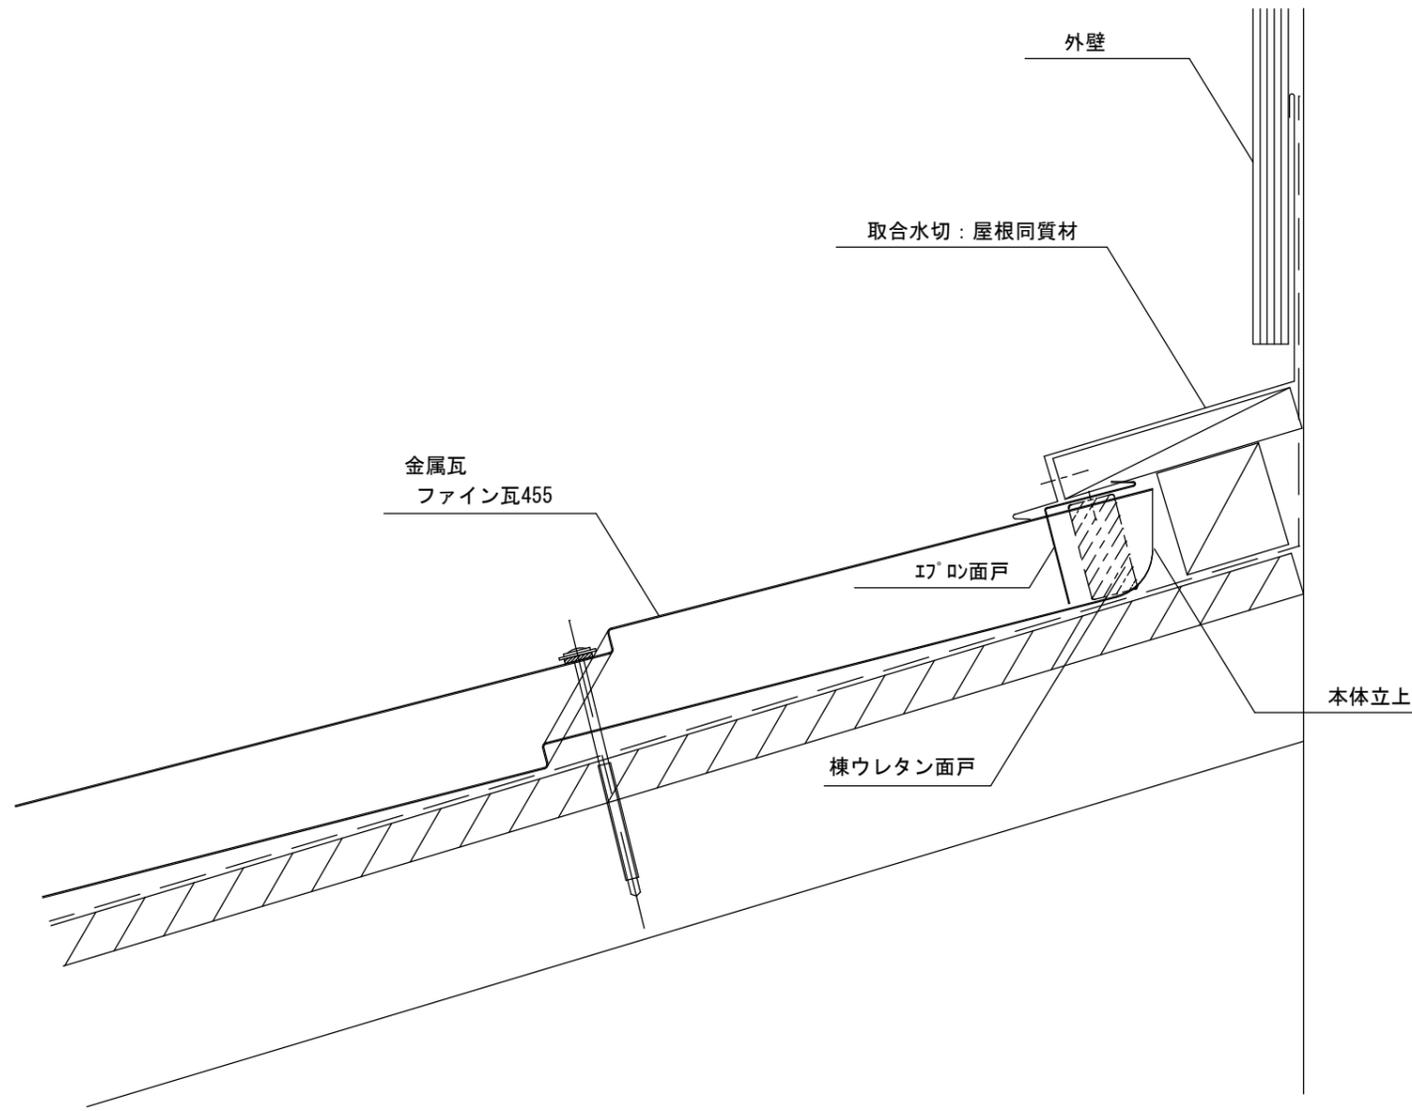


								年月日	工事名称	図番
								縮尺 A3 : 1/3	図面名 ファイン瓦 壁取合水平方向納め	

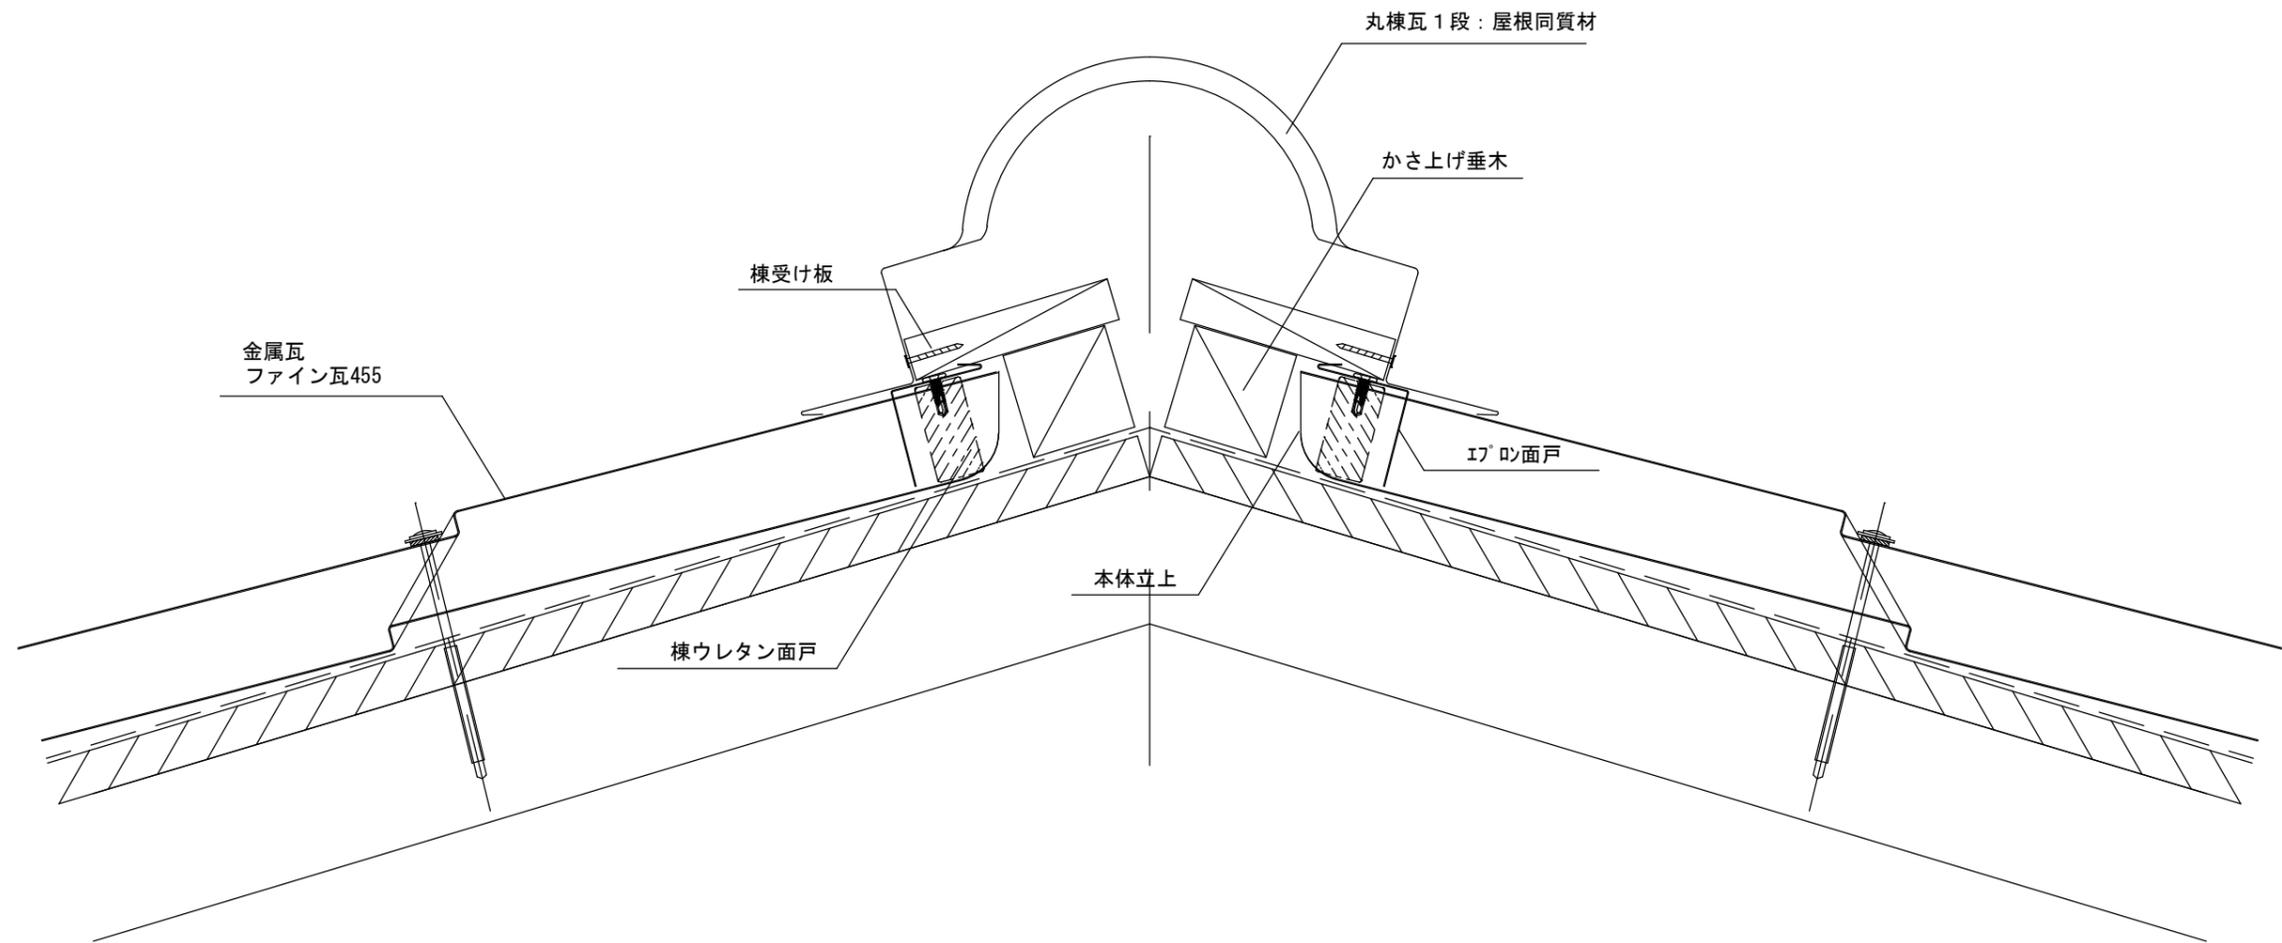

								年月日	工事名称	図番
								縮尺 A3 : 1/3	図面名 ファイン瓦 棟納め (丸棟瓦 1段)	

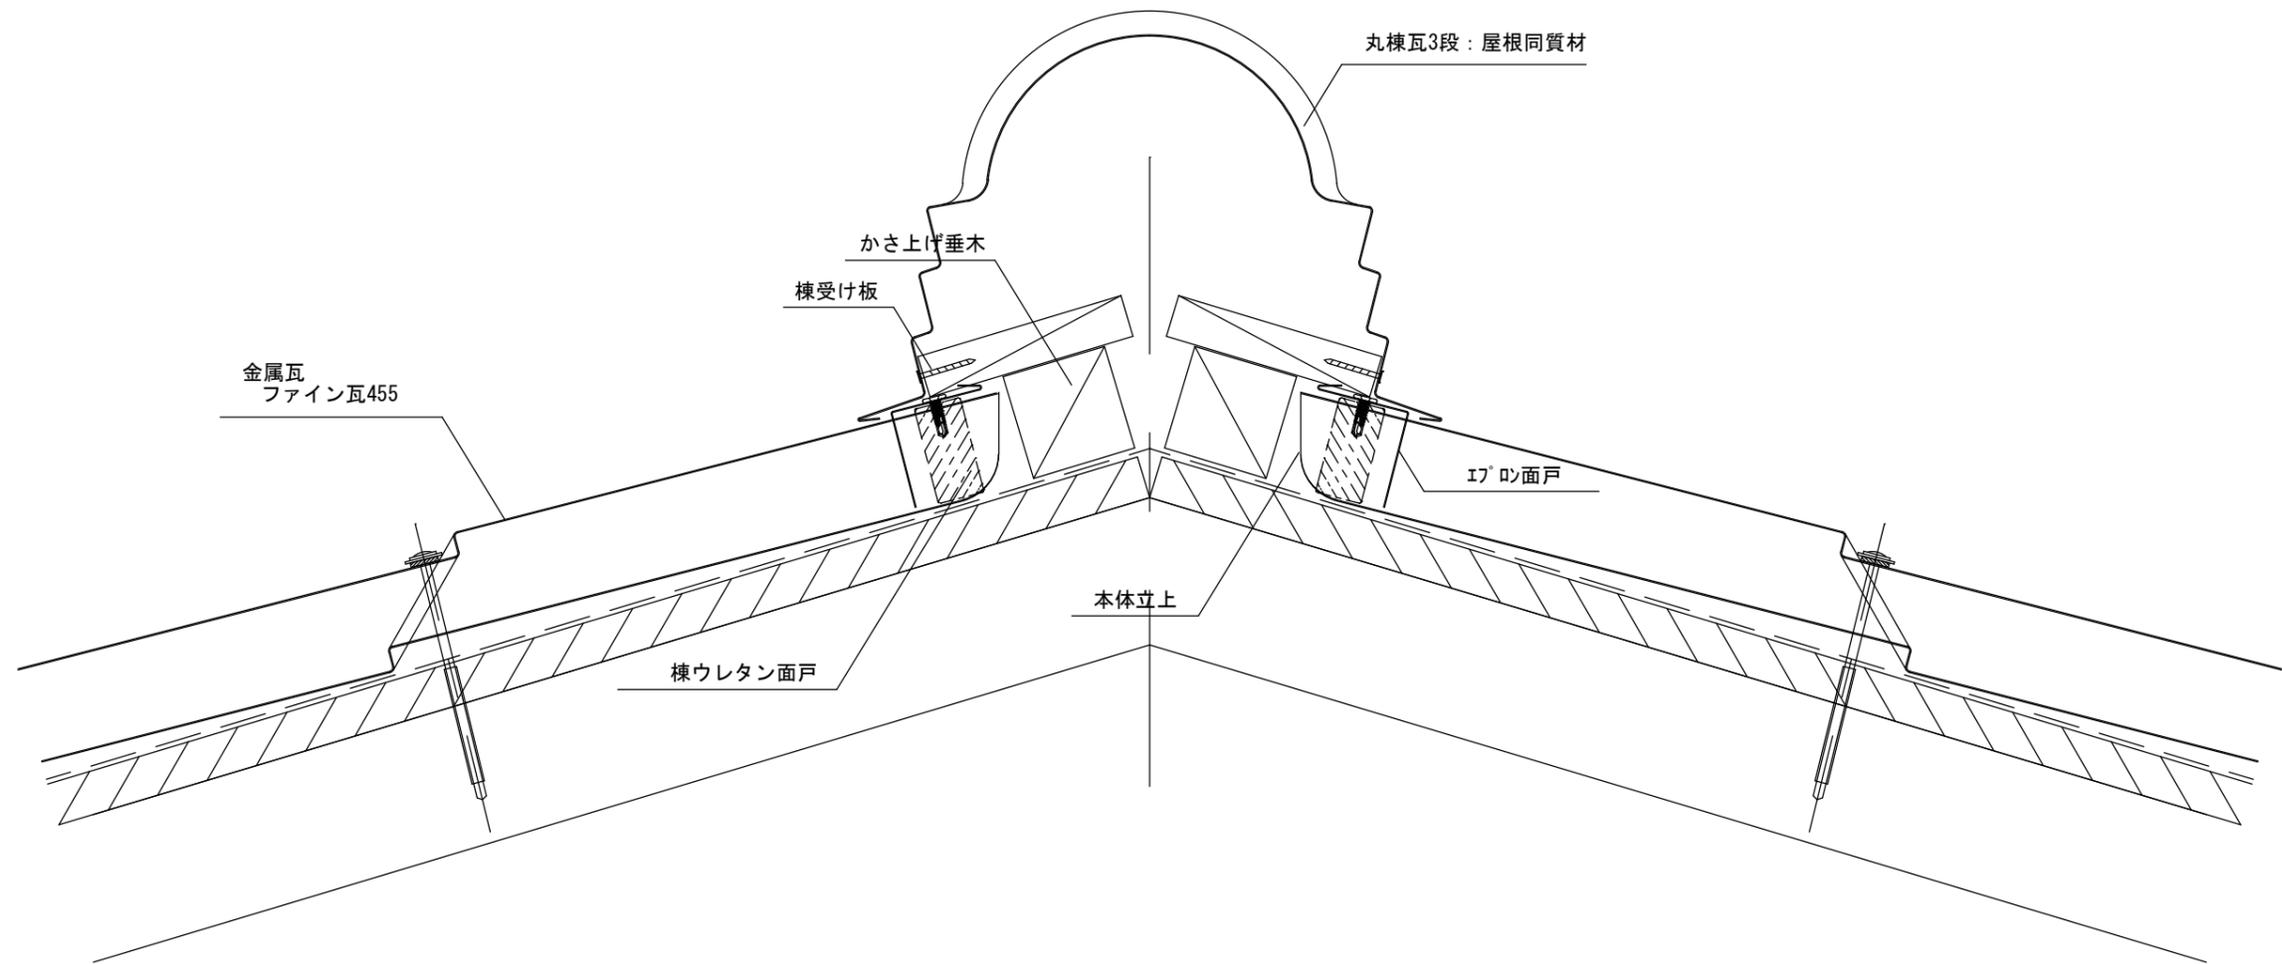

								年月日	工事名称	図番
								縮尺 A3 : 1/3	図面名 ファイン瓦 棟納め (丸棟瓦3段)	

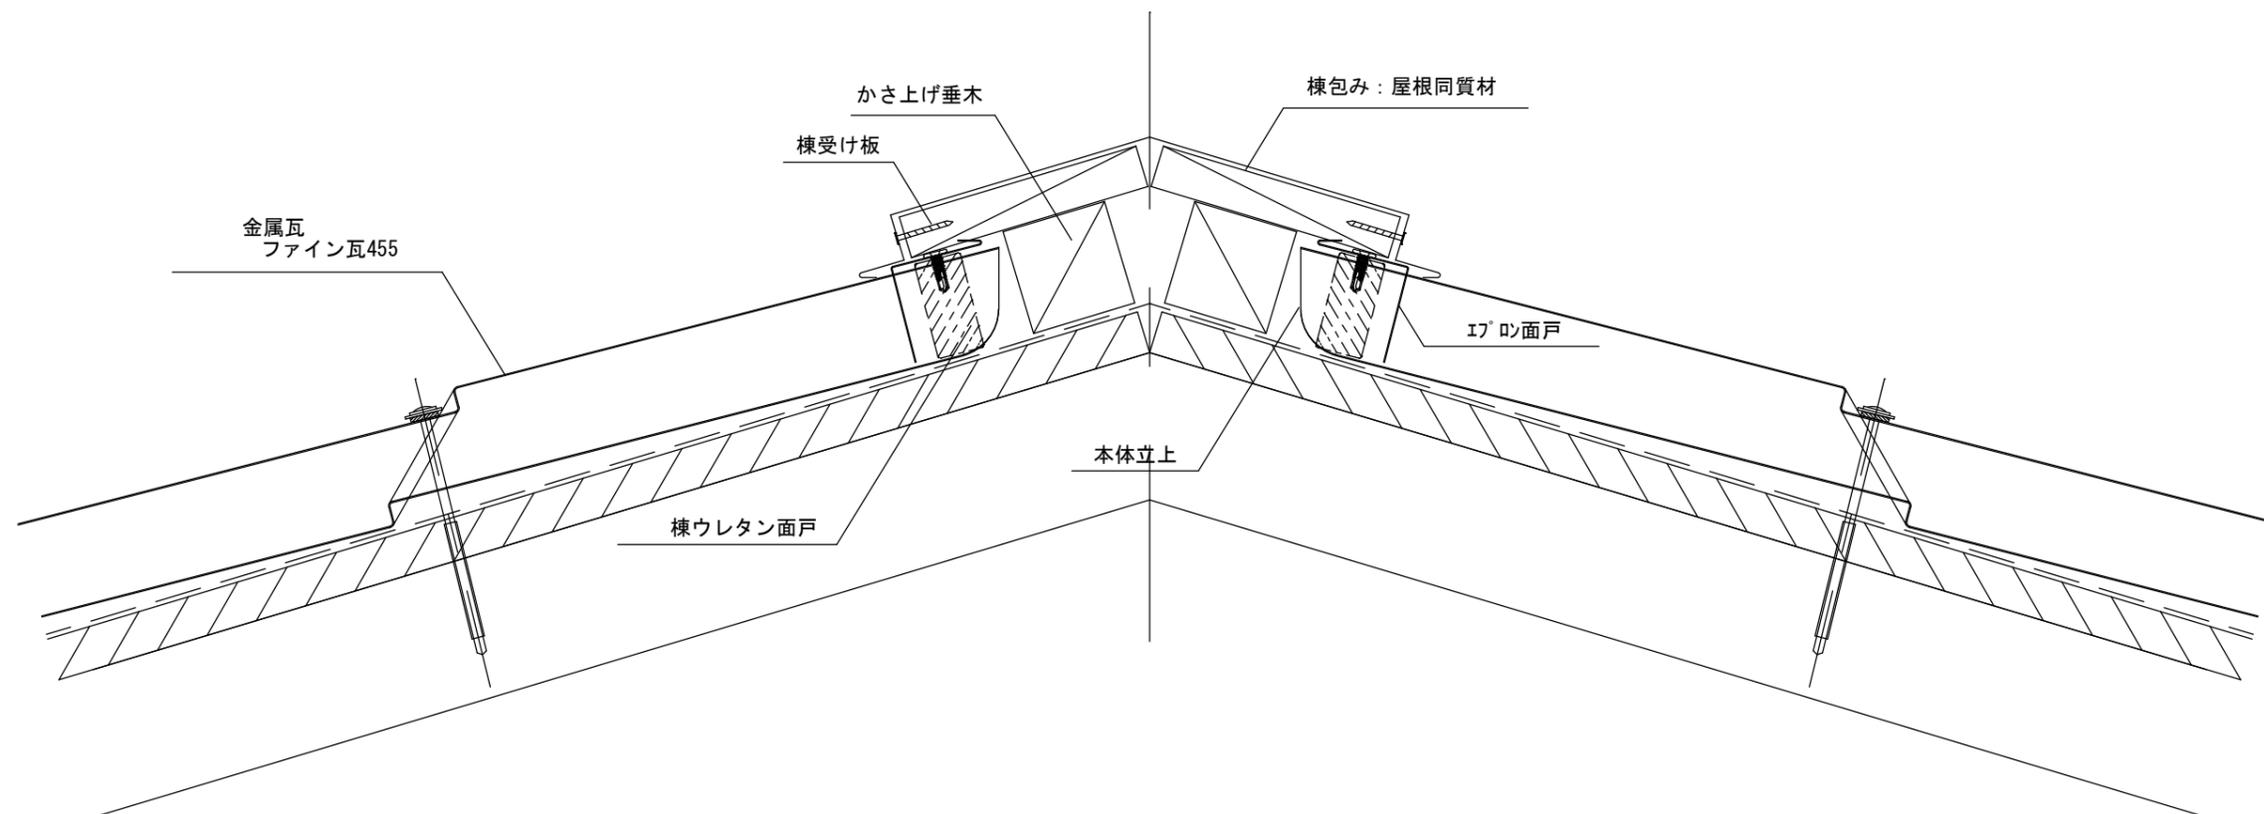

								年月日	工事名称	図番
								縮尺 A3: 1/3	図面名 ファイン瓦 棟納め (棟包み)	