

@500 500 @500

屋根：タイトロック500

屋根：タイトロック500

△ 鉄骨天端

タイトフレーム


タイトフレーム 25mm


24
155
190.9
11.9

						年月日 2020.02.17	工事名称 参考納まり図	図番
						縮尺 A3:1/4	図面名 タイトロック500 一般部	





100
3以上
1.718°

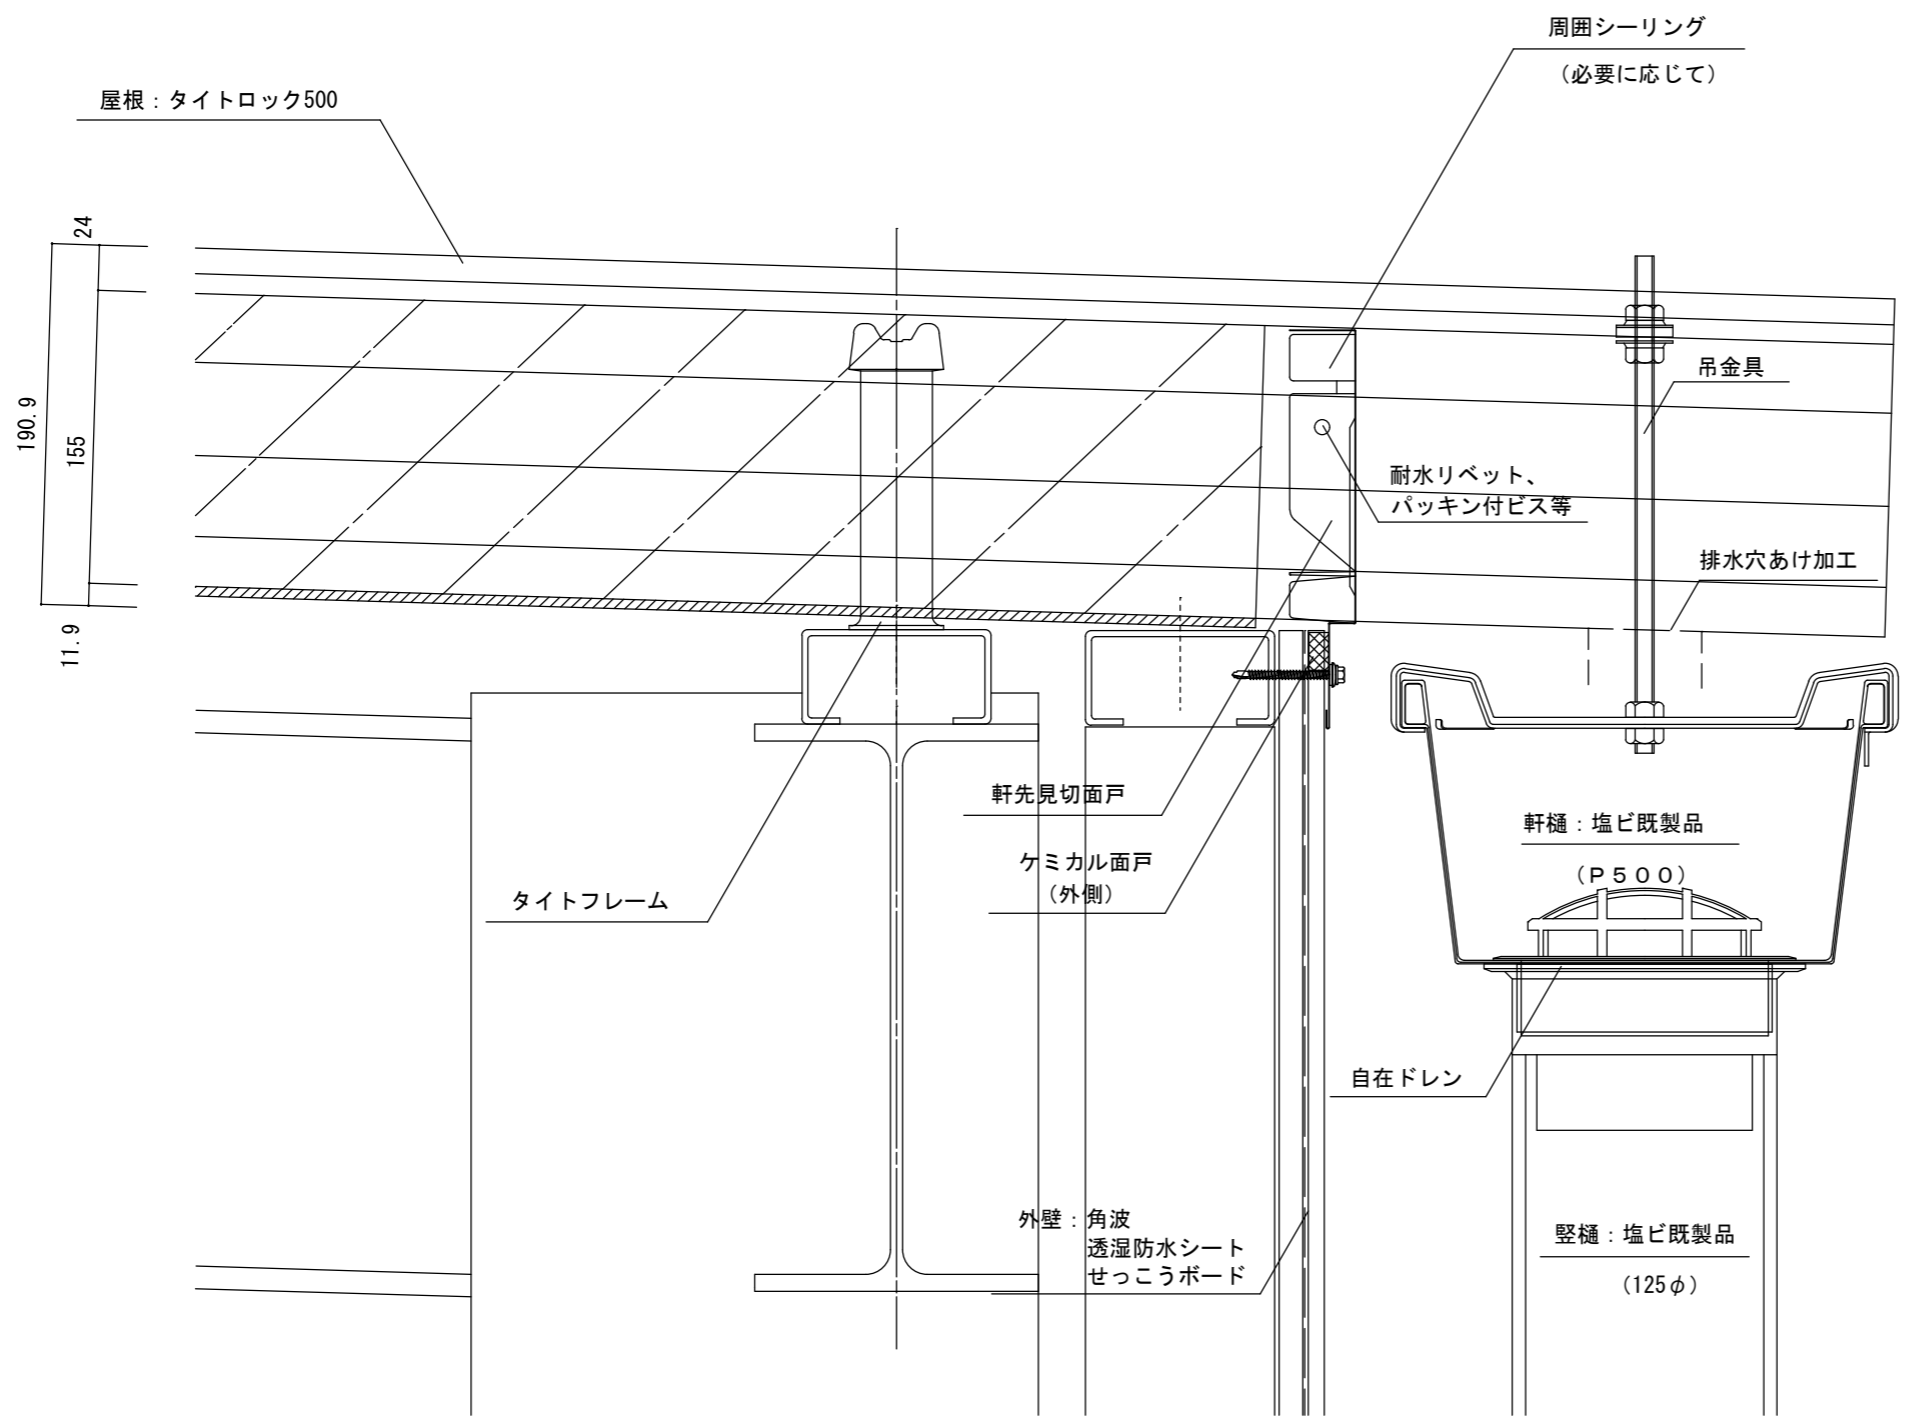


	年月日	工事名称 参考納まり図	図番
	縮尺 A3 : 1/4	図面名 タイトロック500 軒先納め	


100
1.718°
3以上

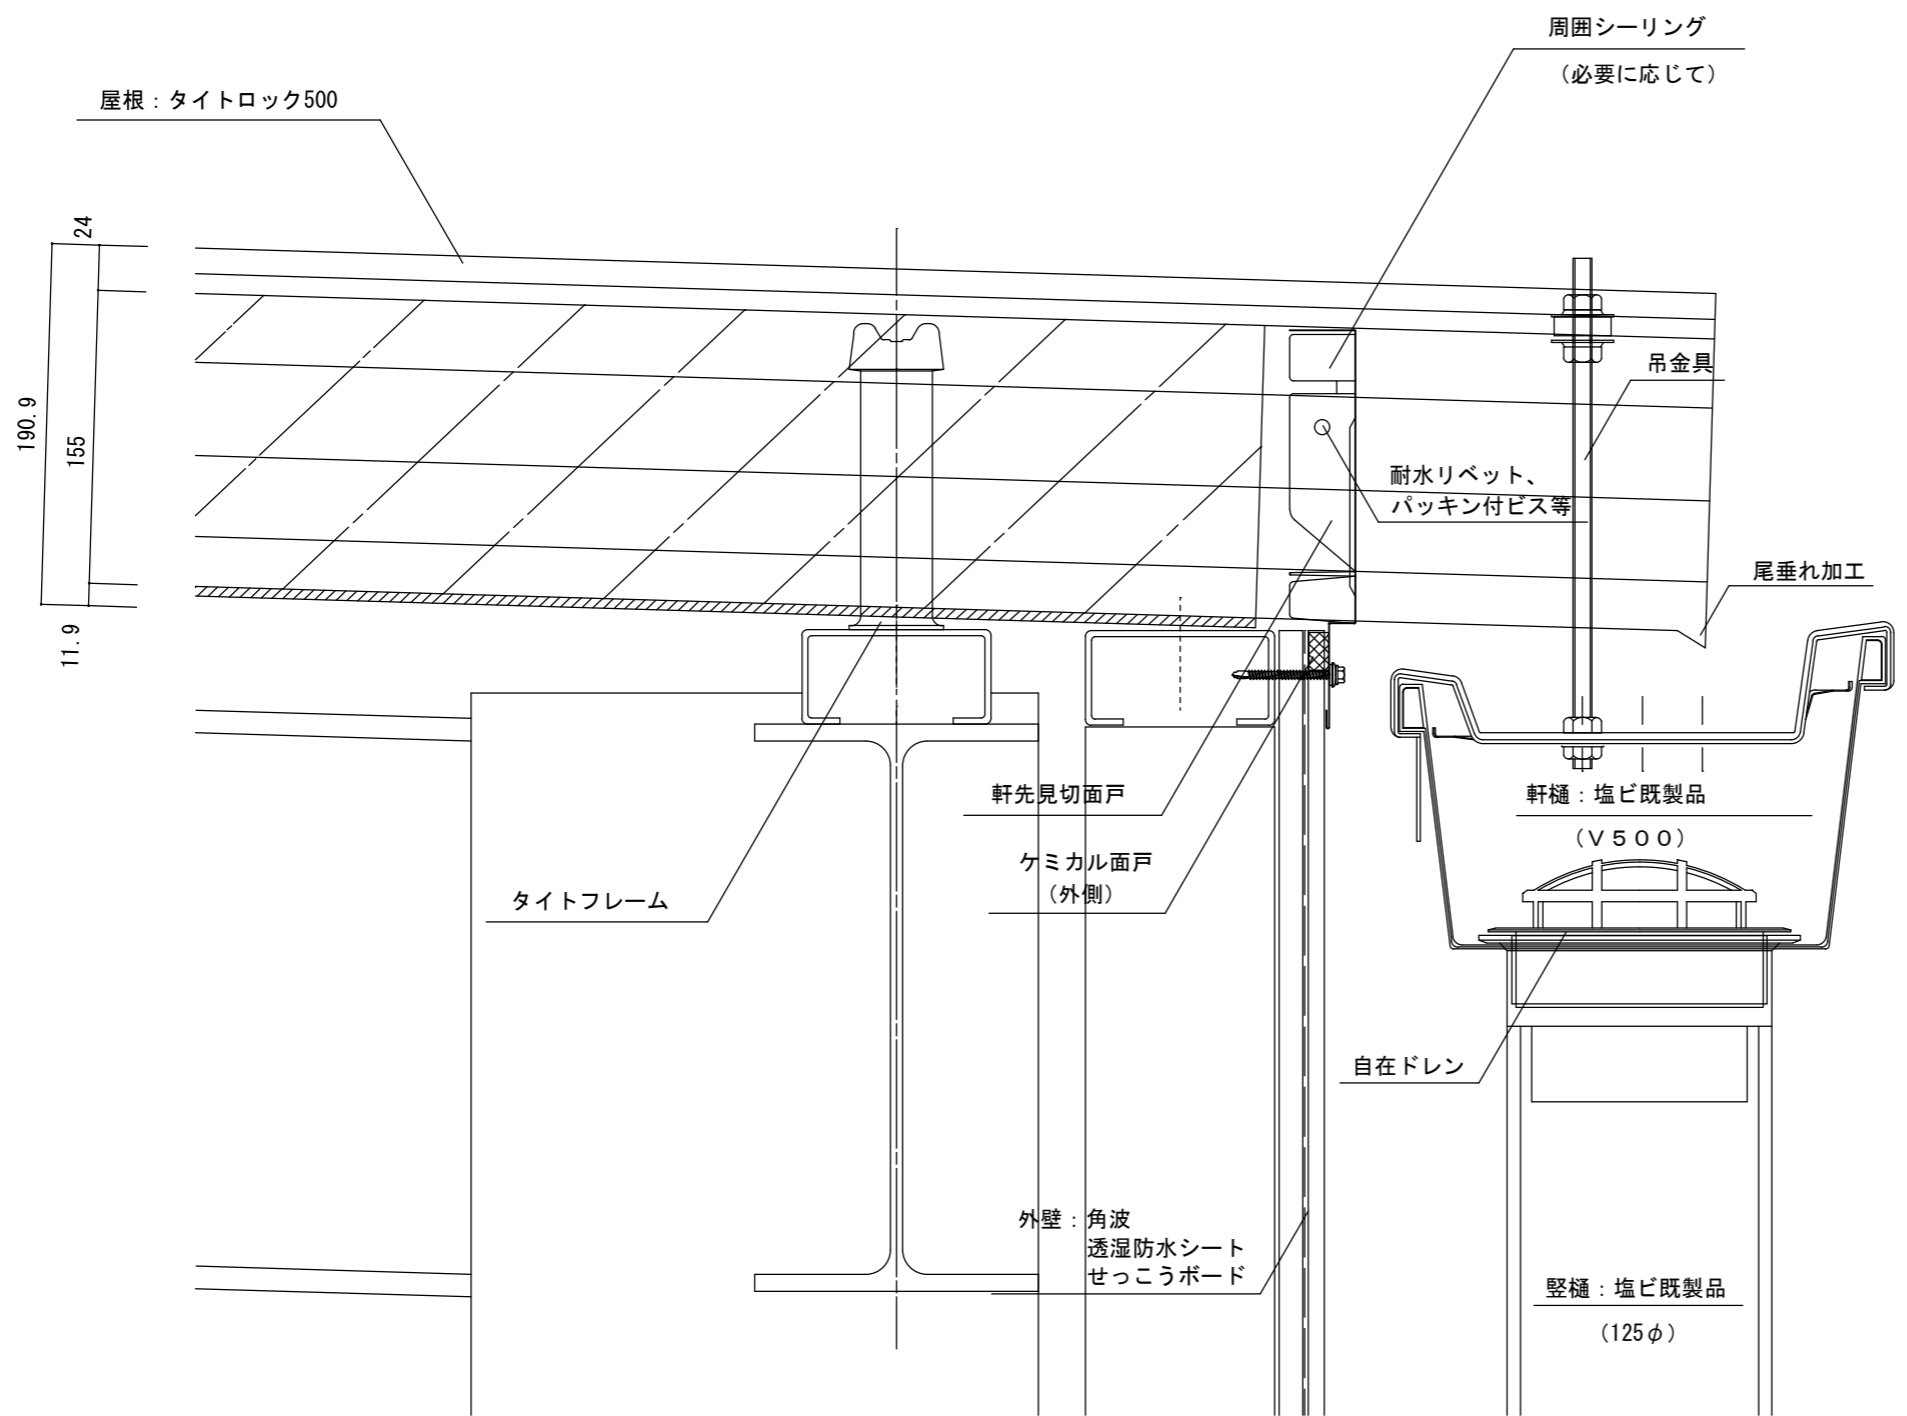


						年月日	工事名称 参考納まり図	図番
						縮尺 A3 : 1/4	図面名 タイトロック500 軒先納め (前高軒樋)	

@500 500 500 現場寸法

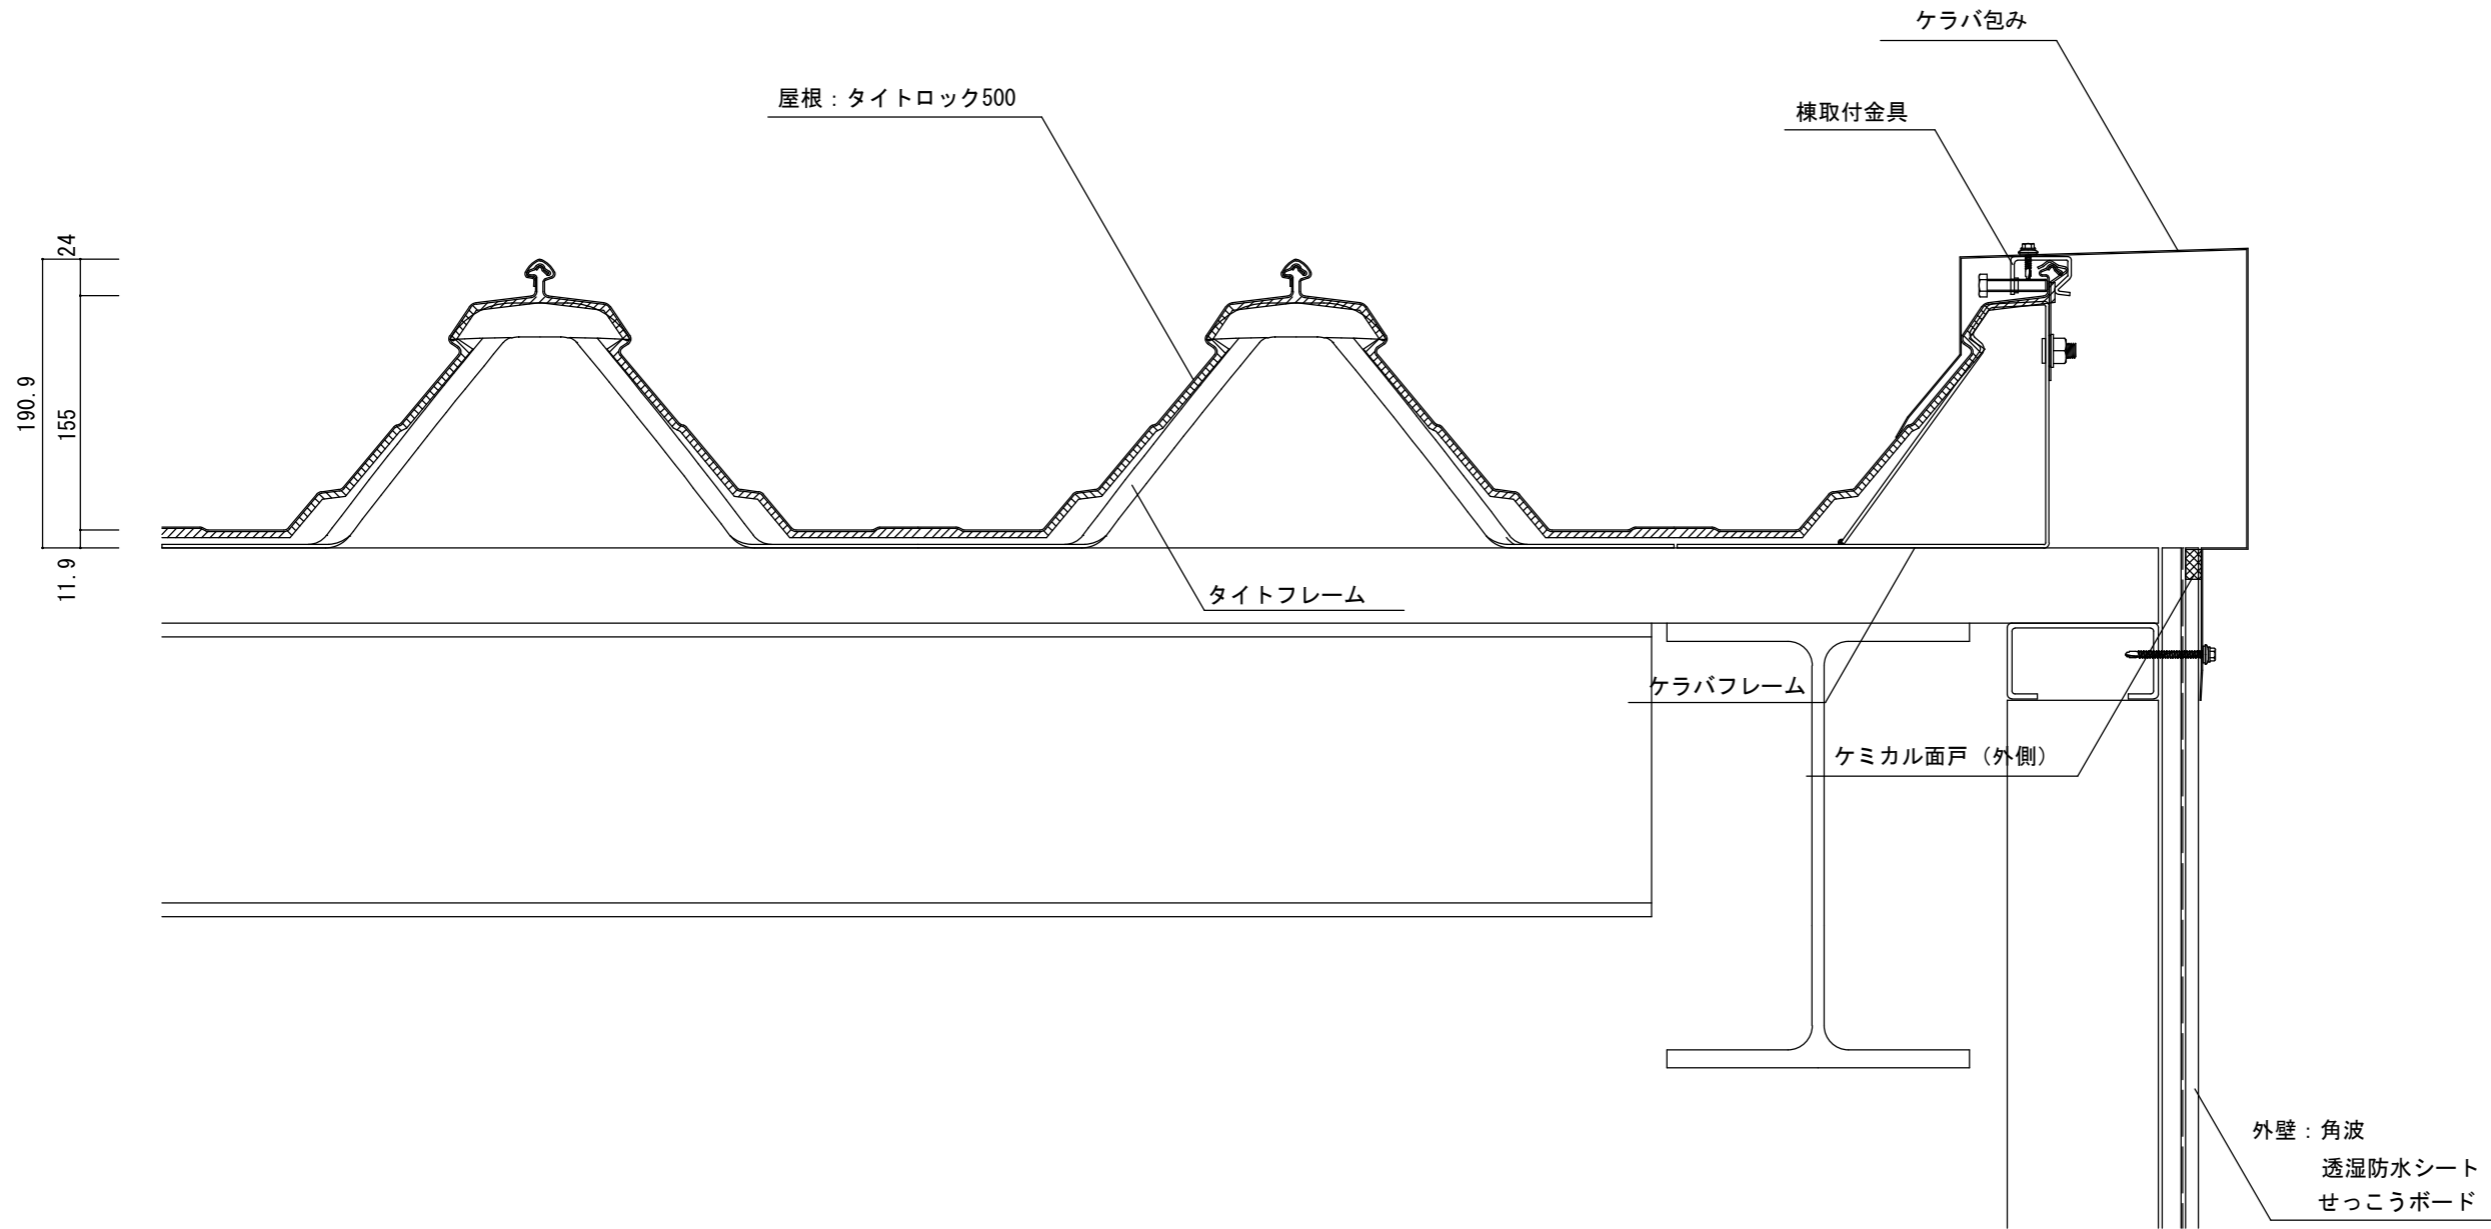

		 セキノ興産				年月日	工事名称 参考納まり図	図番
						縮尺 A3 : 1/5	図面名 タイトロック500 ケラバ部納め	

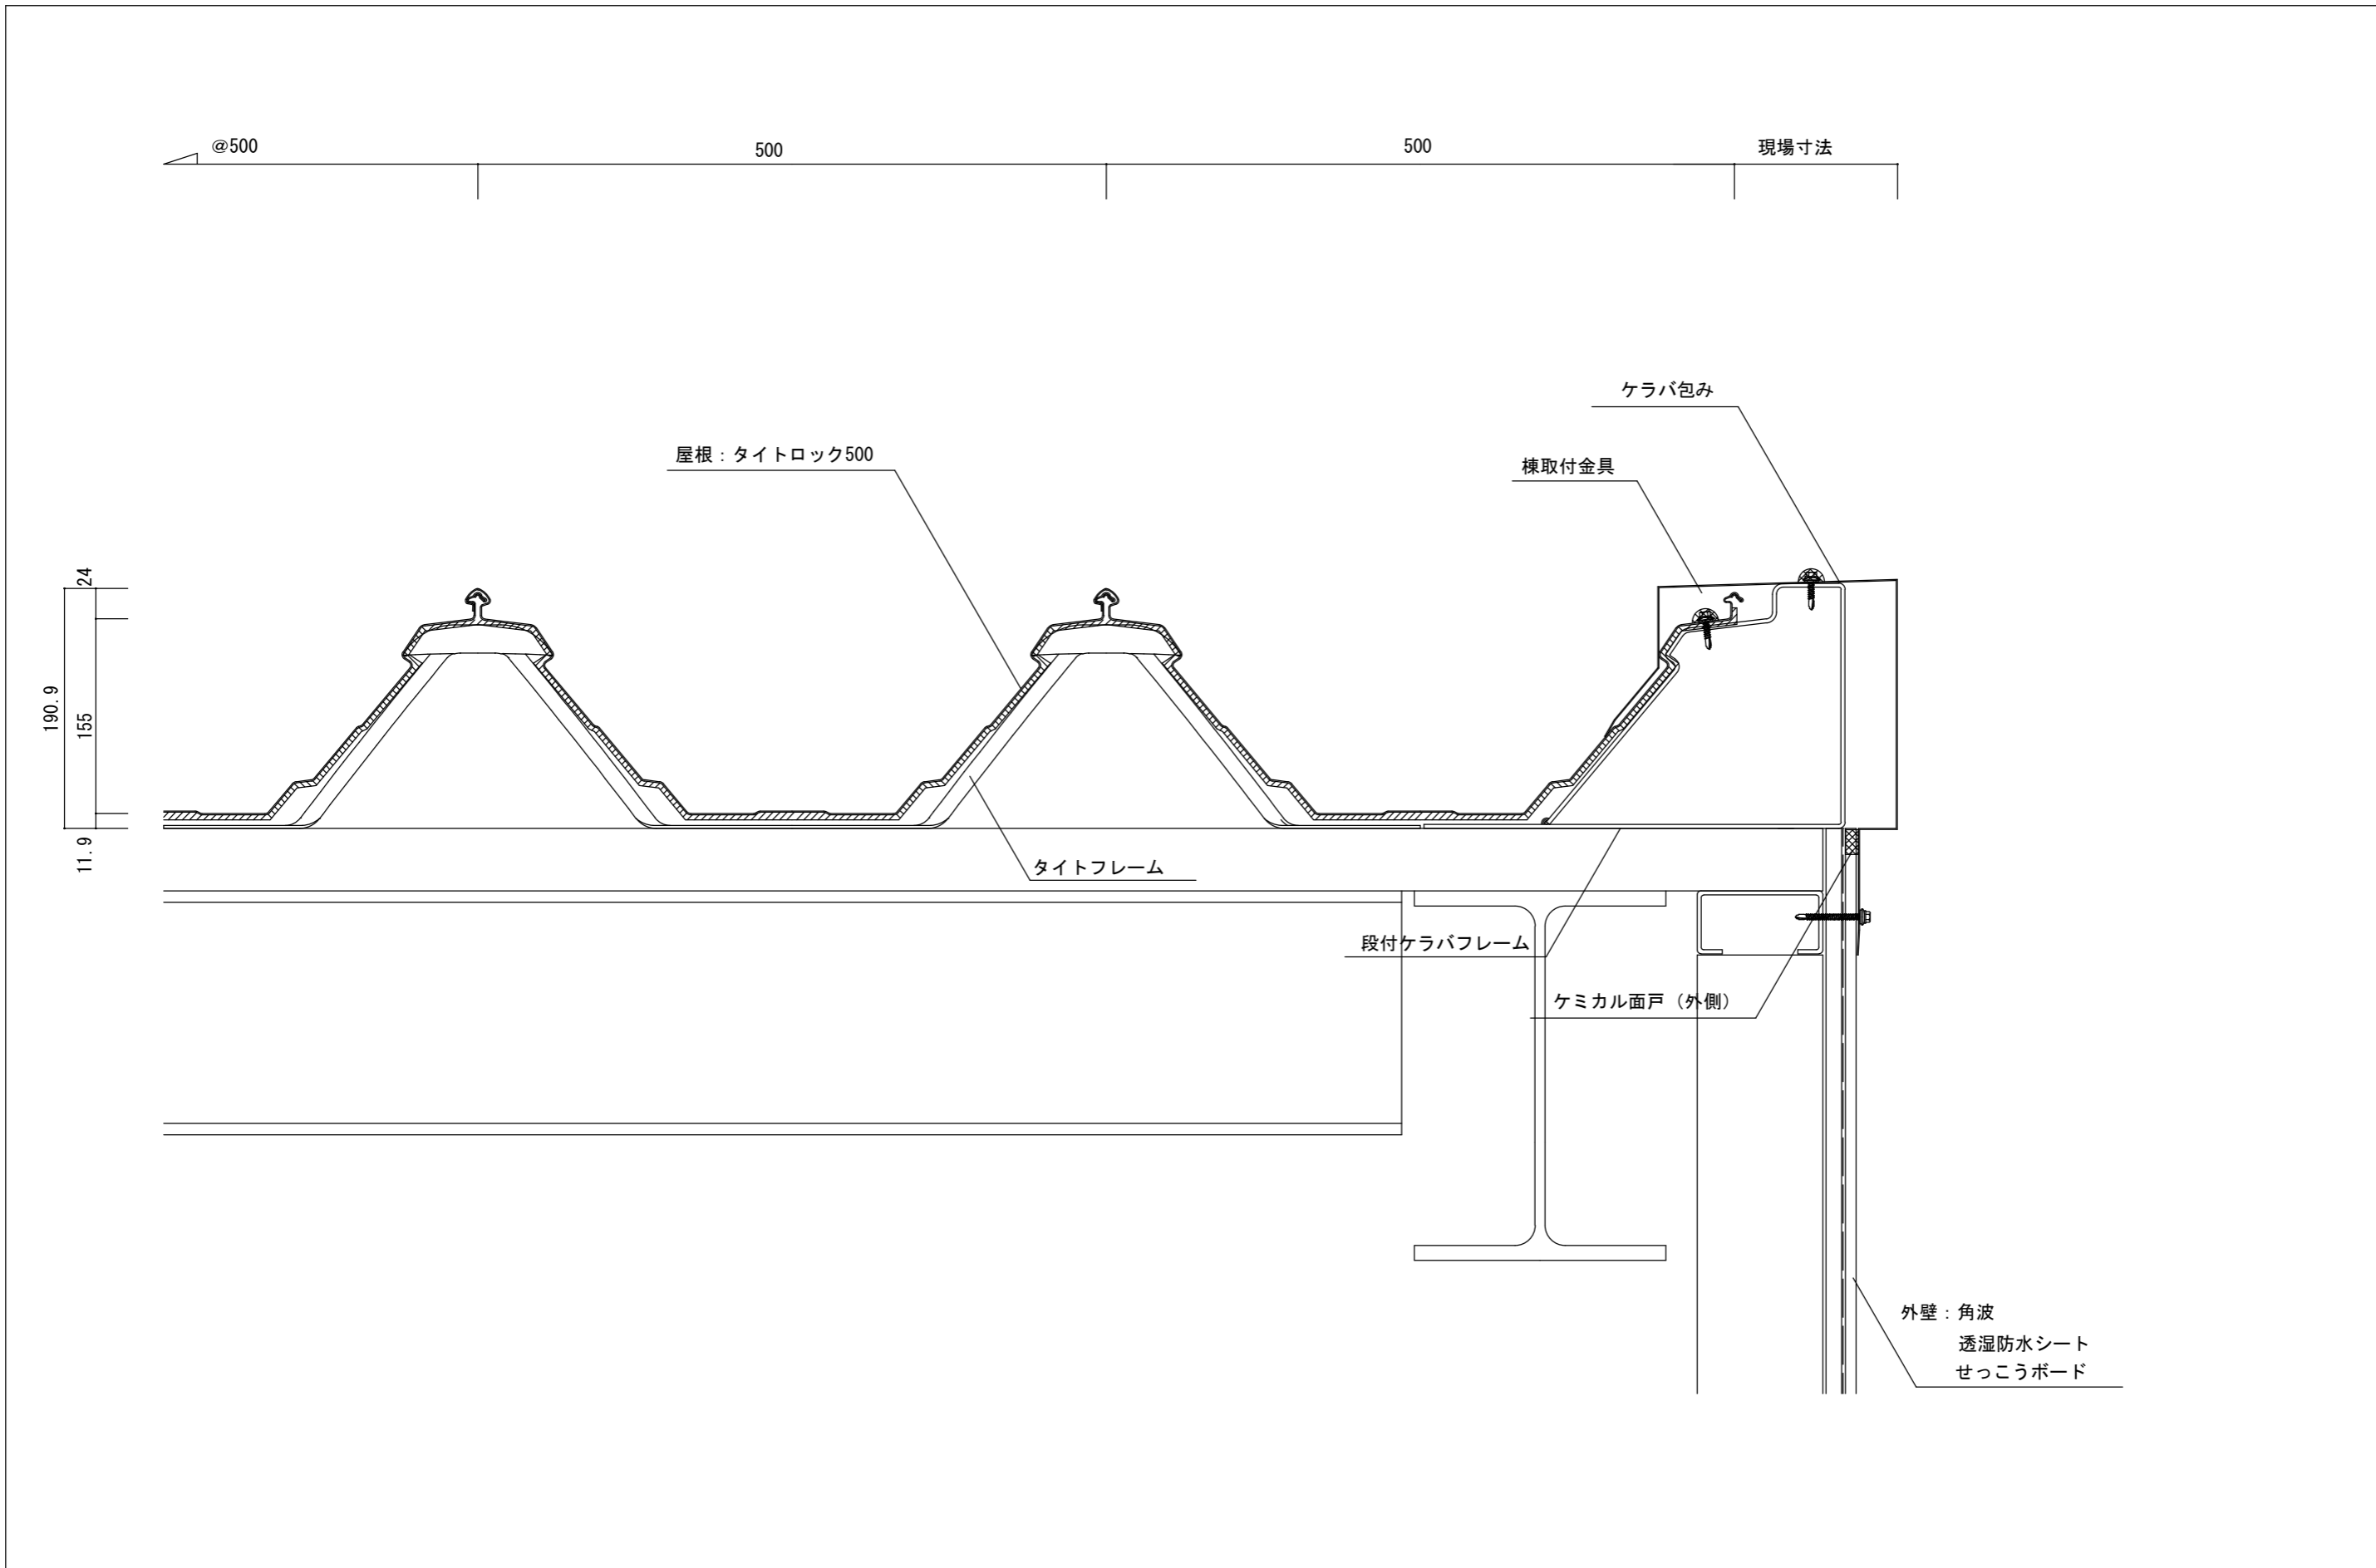

						年月日	工事名称	図番
						縮尺 A3 : 1/5	参考納まり図 図面名 タイトロック500 ケラバ部納め (段付ケラバフレーム)	

500

現場寸法

笠木
捨て板
透湿防水シート

ケミカル面戸（外側）

ケミカル面戸（外側）

外壁：角波
透湿防水シート

屋根：タイトロック500

ケミカル面戸（内側）

壁取合水切

棟取付金具

外壁：角波
透湿防水シート
せっこうボード

190.9
24
155
11.9

150以上

タイトフレーム

ケラバフレーム




年月日


工事名称
参考納まり図

図番

縮尺
A3 : 1/4

図面名
タイトロック500 壁取合流れ方向納め

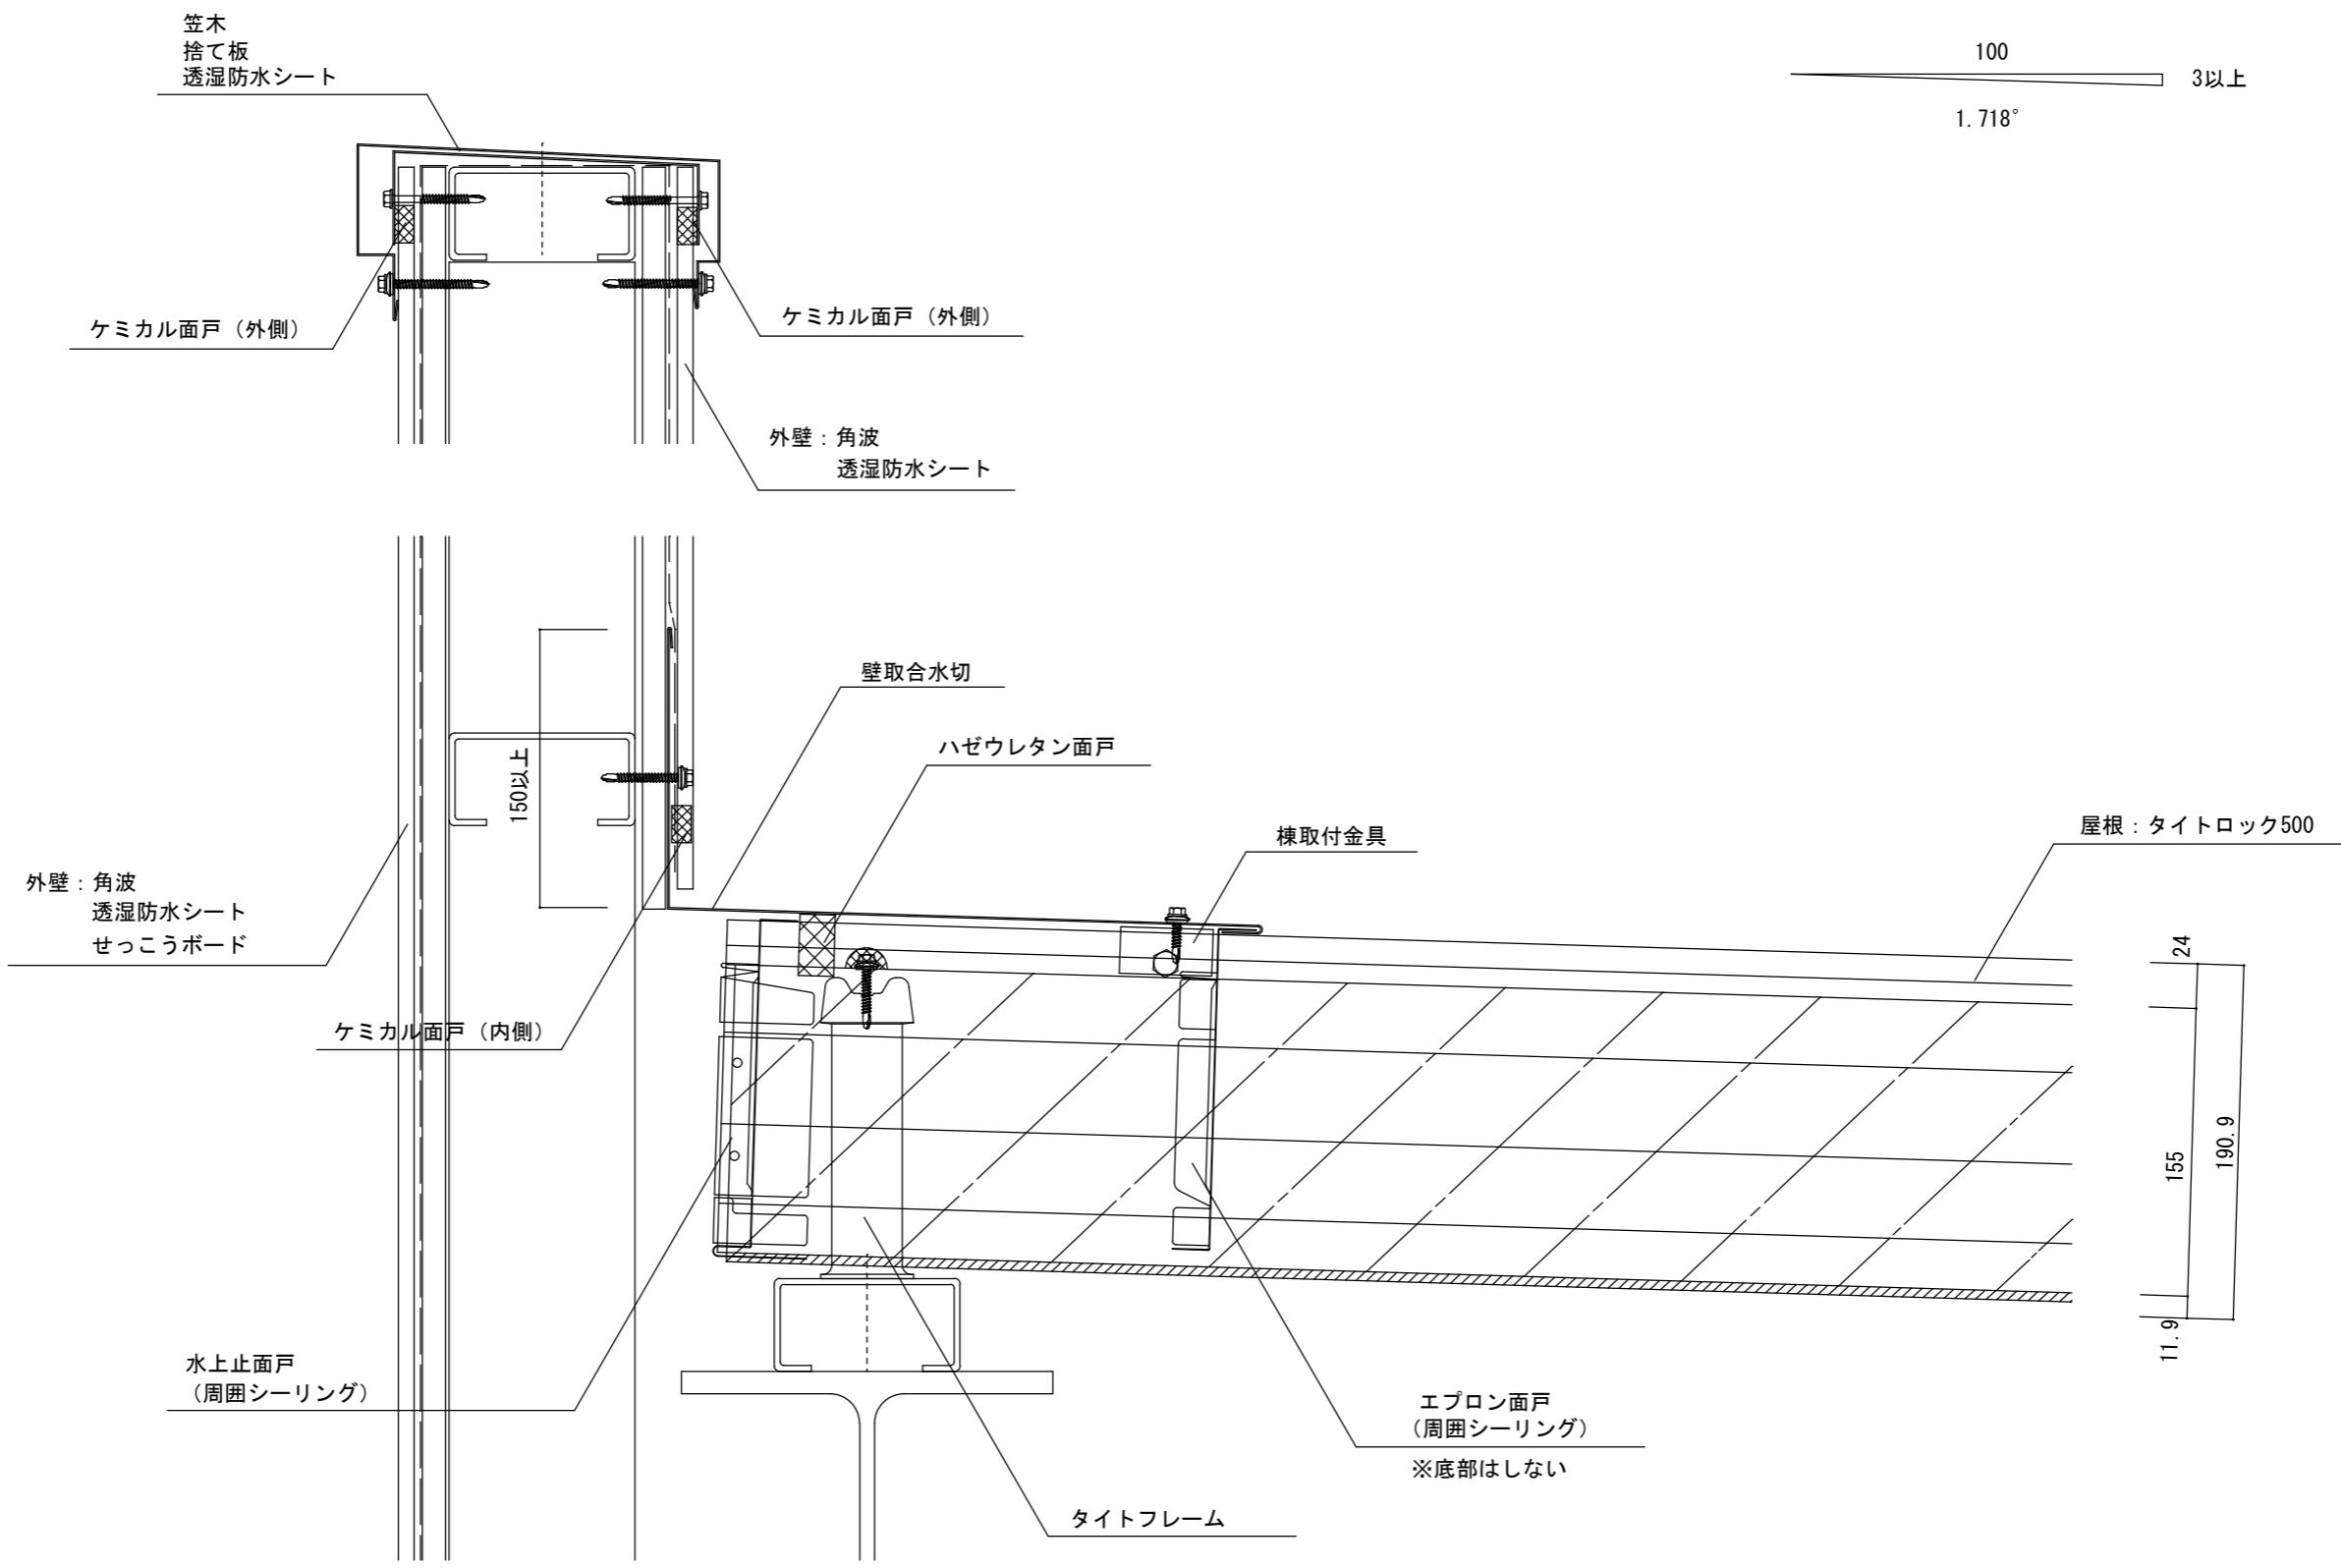


						年月日	工事名称 参考納まり図	図番
						縮尺 A3: 1/4	図面名 タイトロック500 壁取合水平方向納め	

屋根：タイトロック500

棟取付金具

ハゼウレタン面戸

棟包み

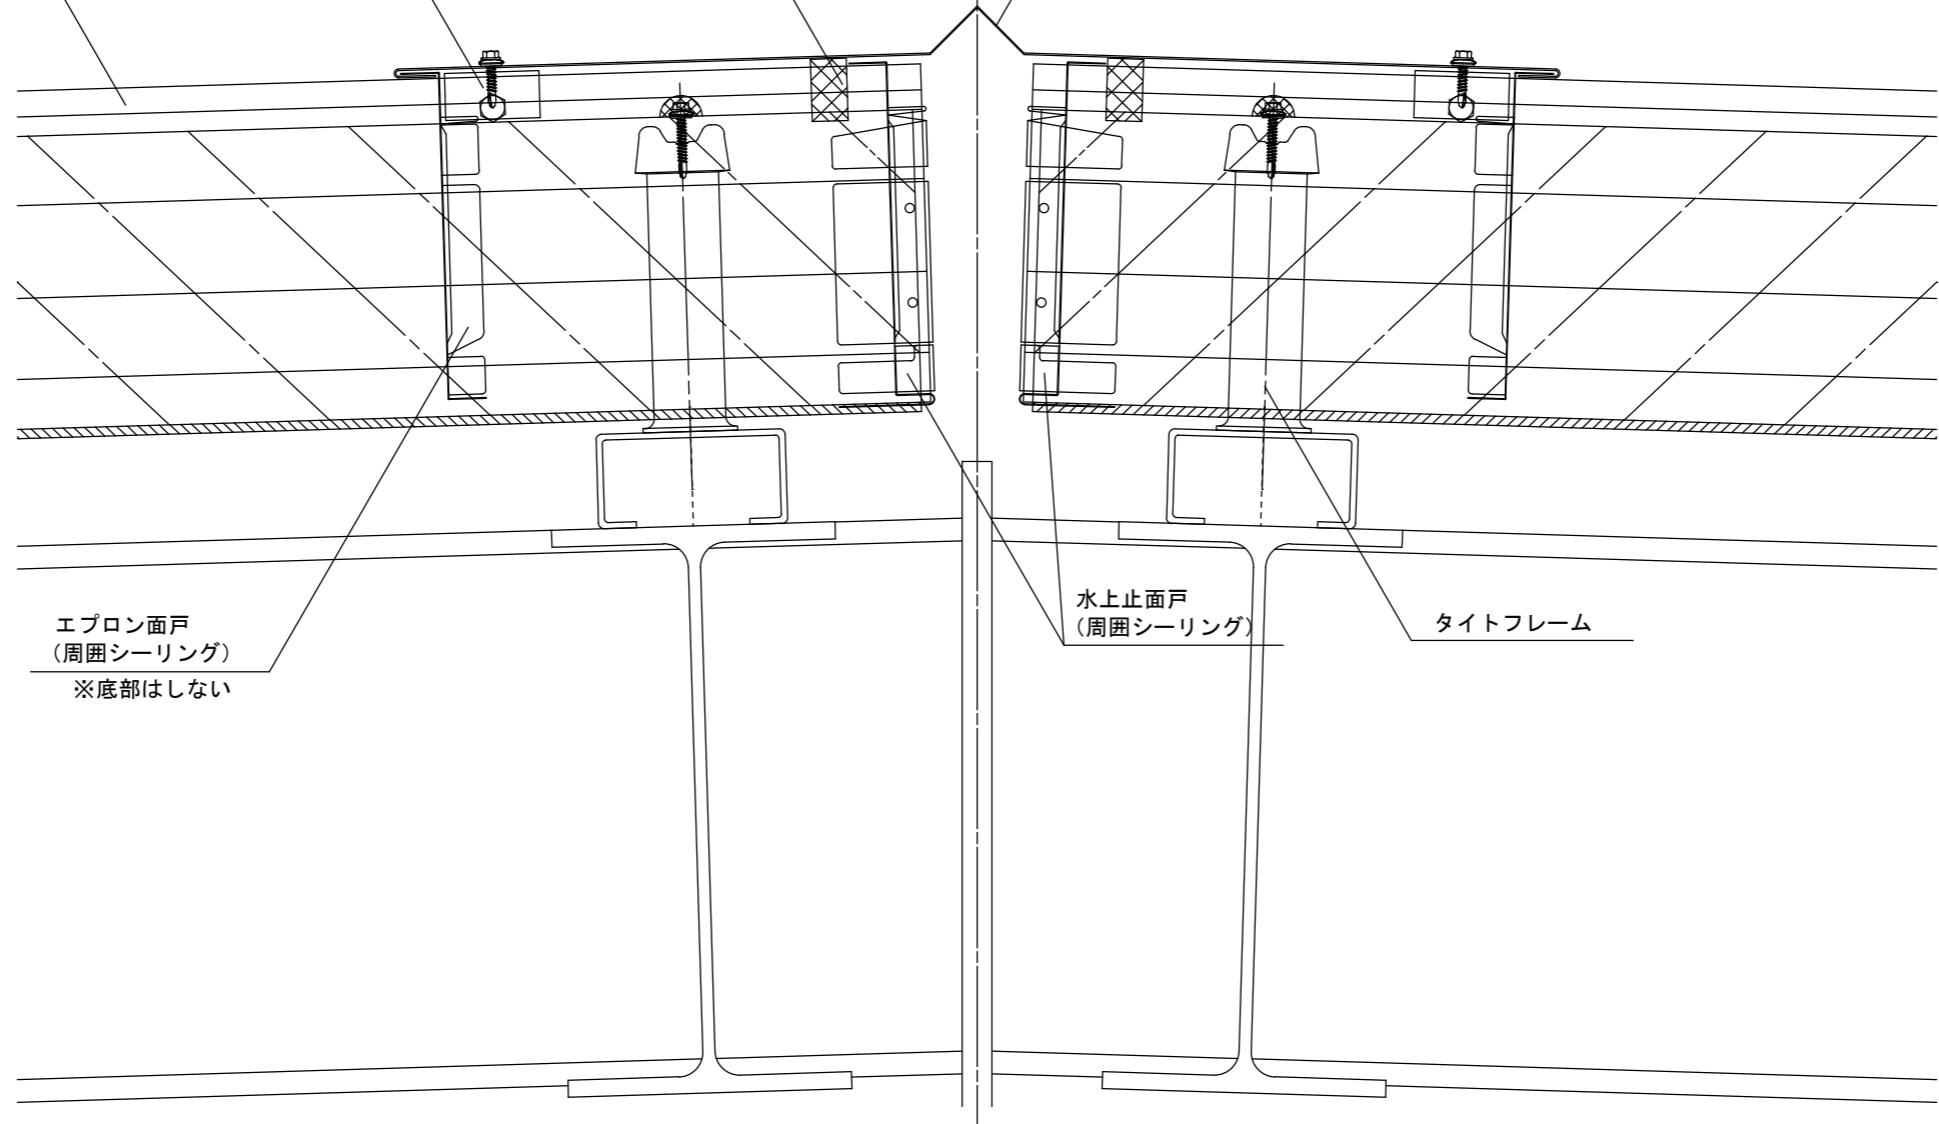

100
3以上
1.718°

24
155
190.9
11.9


エプロン面戸
(周囲シーリング)
※底部はしない

水上止面戸
(周囲シーリング)

タイトフレーム


		 セキノ興産				年月日	工事名称 参考納まり図	図番
						縮尺 A3 : 1/4	図面名 タイトロック500 棟納め	

3以上 100
1.718°

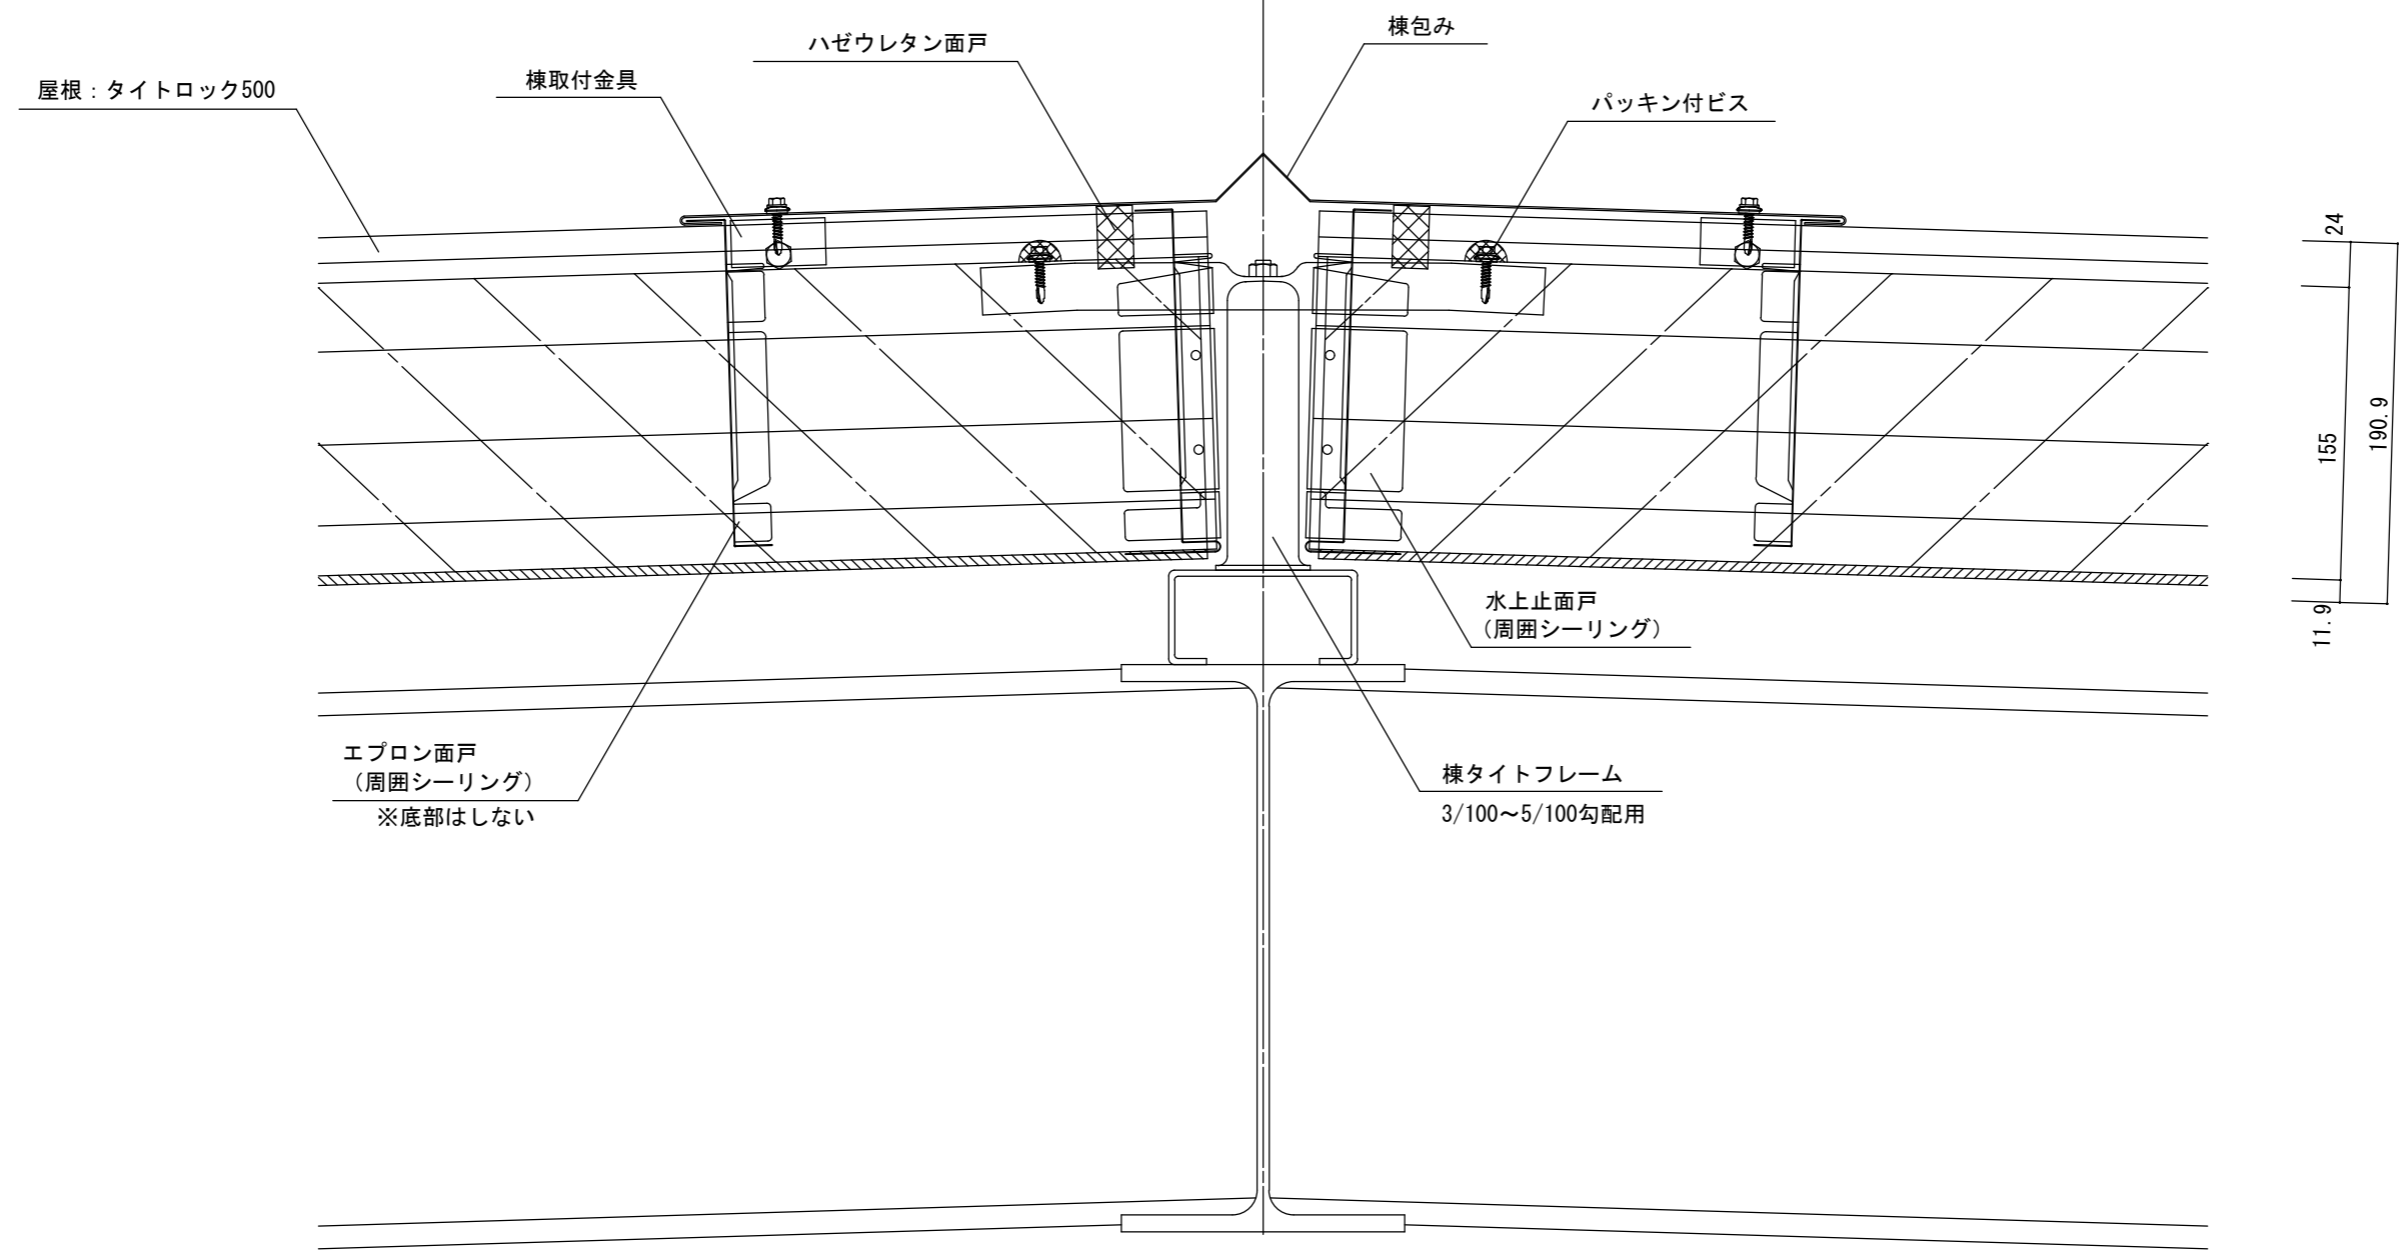

		セキノ興産				年月日	工事名称 参考納まり図	図番
						縮尺 A3 : 1/4	図面名 タイトロック500 棟 (棟タイトフレーム) 納め	

3以上 $\frac{100}{1.718^\circ}$

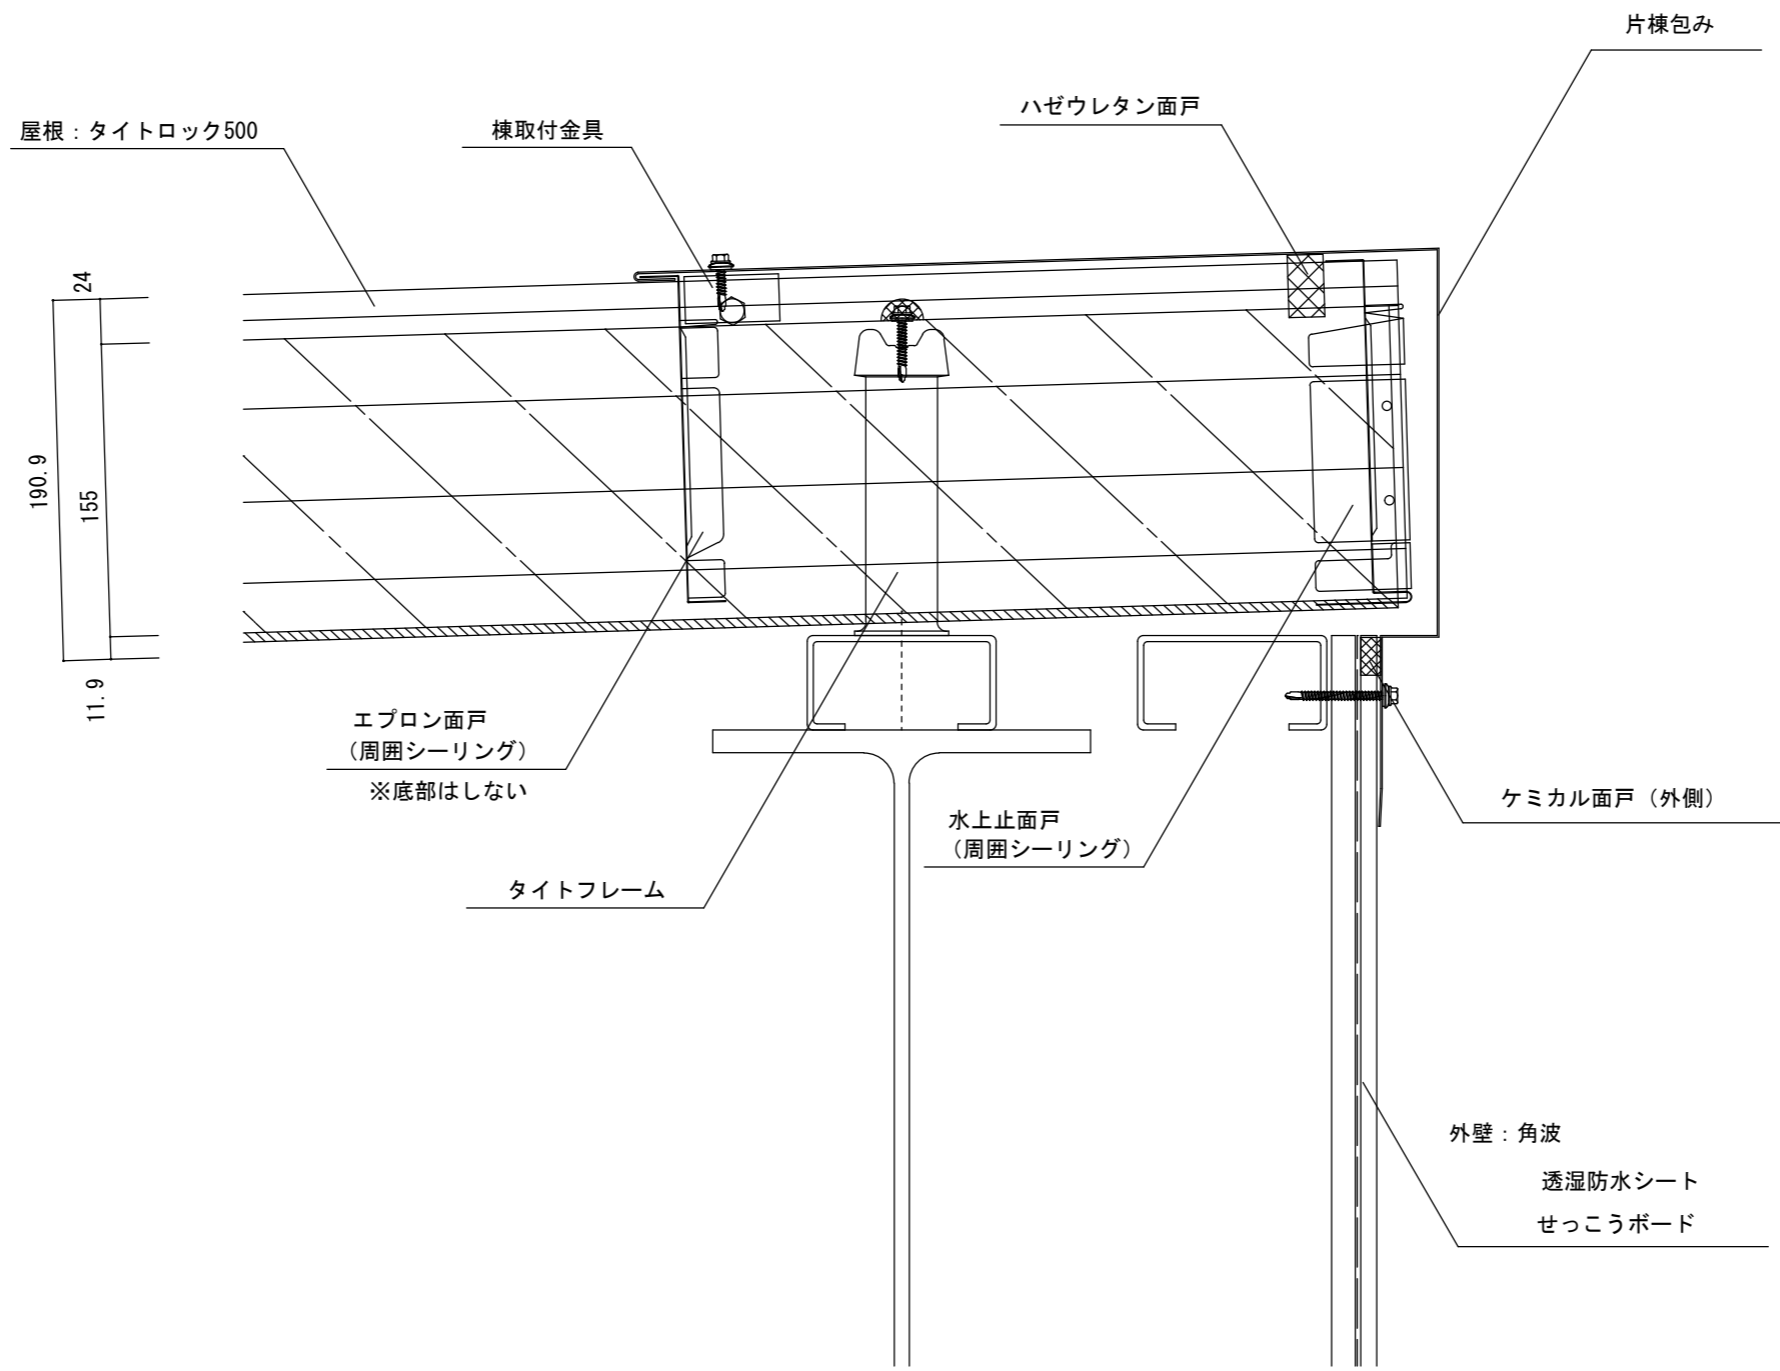

			年月日	工事名称	図番
			縮尺 A3 : 1/4	参考納まり図 図面名 タイトロック500 片棟包み納め	