




					年月日	工事名称	図番
					縮尺 A3: 1/4	参考納まり図 図面名 タイトロック400 軒先納め	

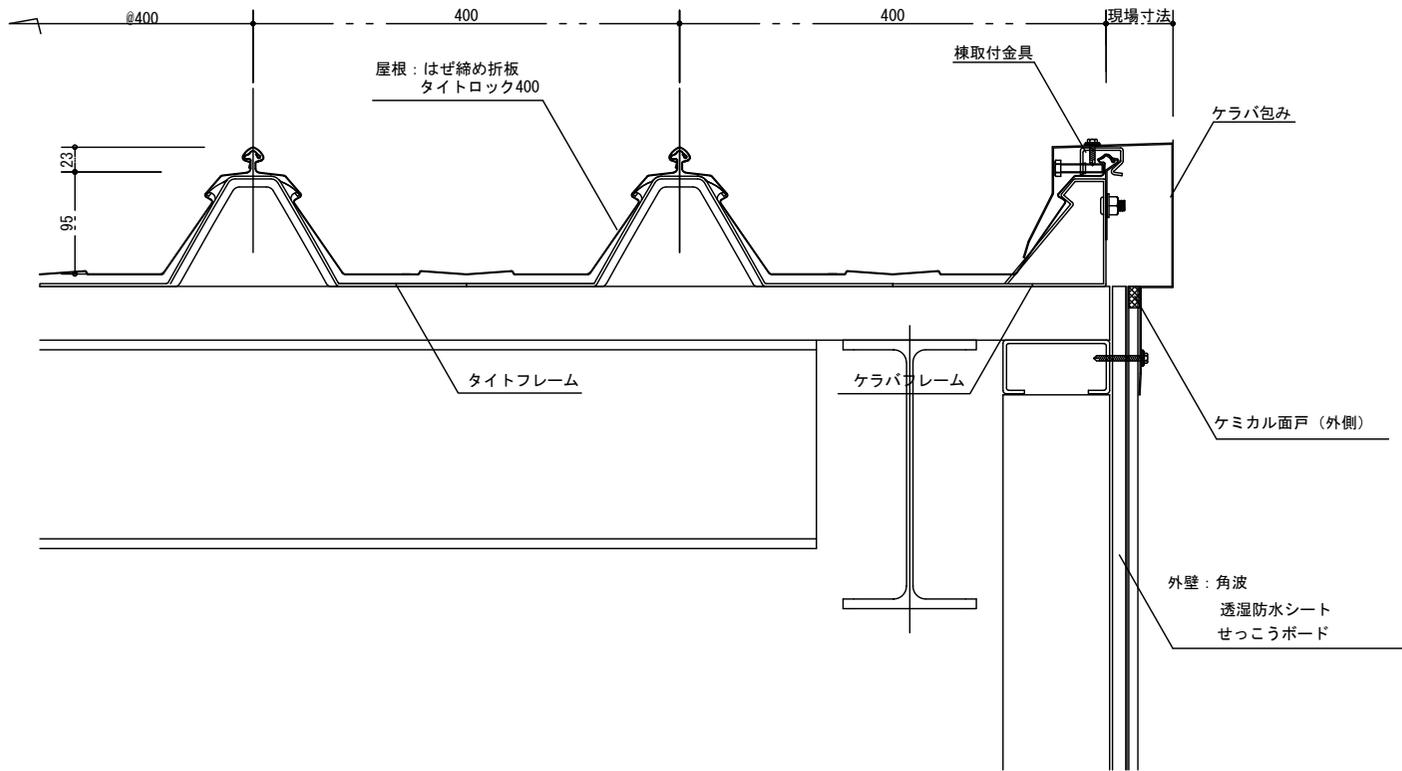


	年月日	工事名称	図番
	縮尺	参考納まり図	
	1:5	図面名	
		タイトロック400 ケラバ納め__	

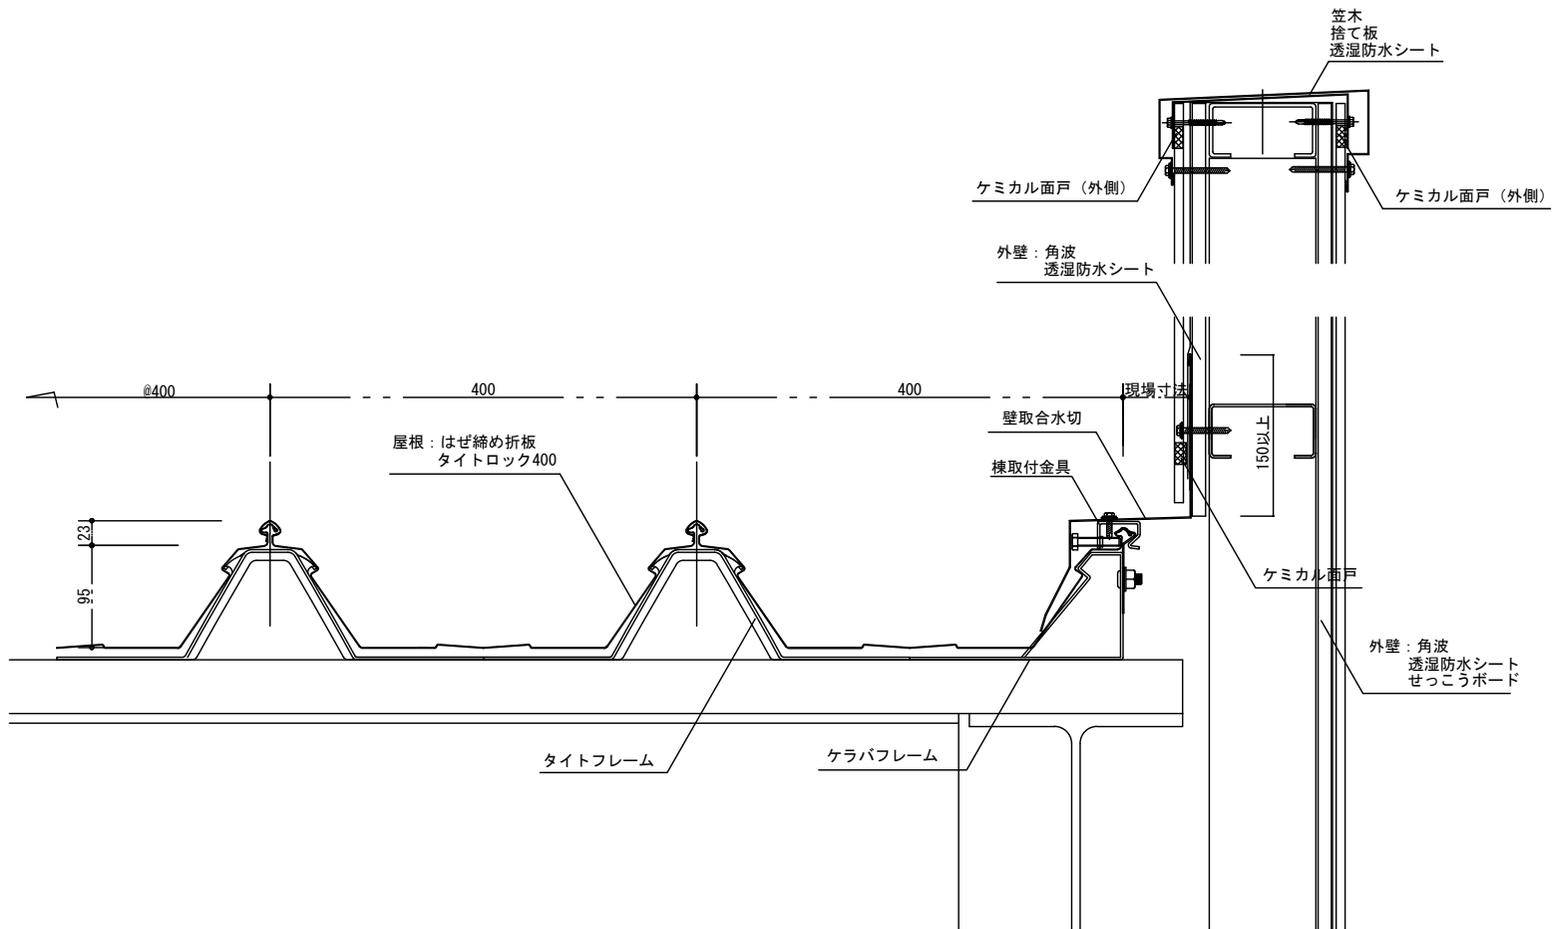

	年月日	工事名称	図番
	縮尺 1:5	参考納まり図 図面名 タイトロック400 壁取合流れ方向納め図	

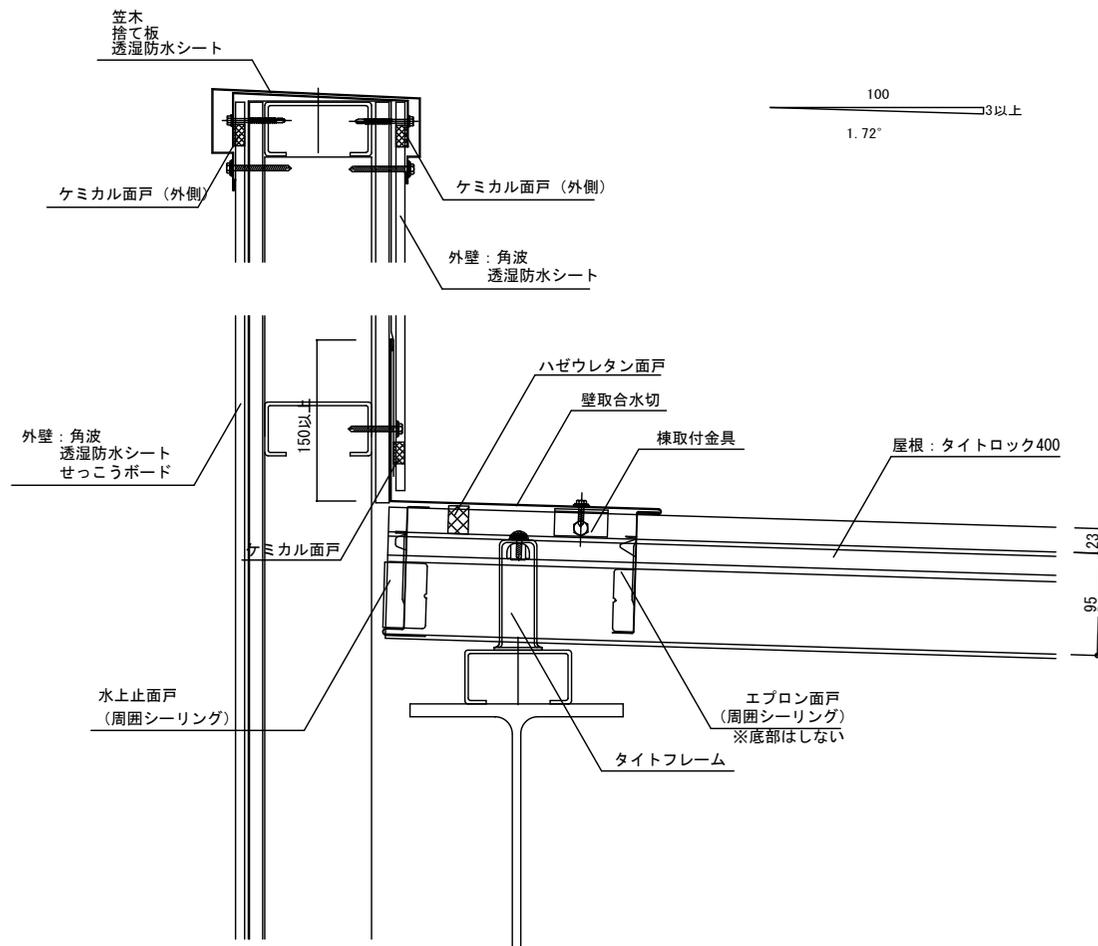

	年月日	工事名称	図番
	縮尺	参考納まり図	
	1:5	図面名	タイロック400 壁取合水平方向納め図

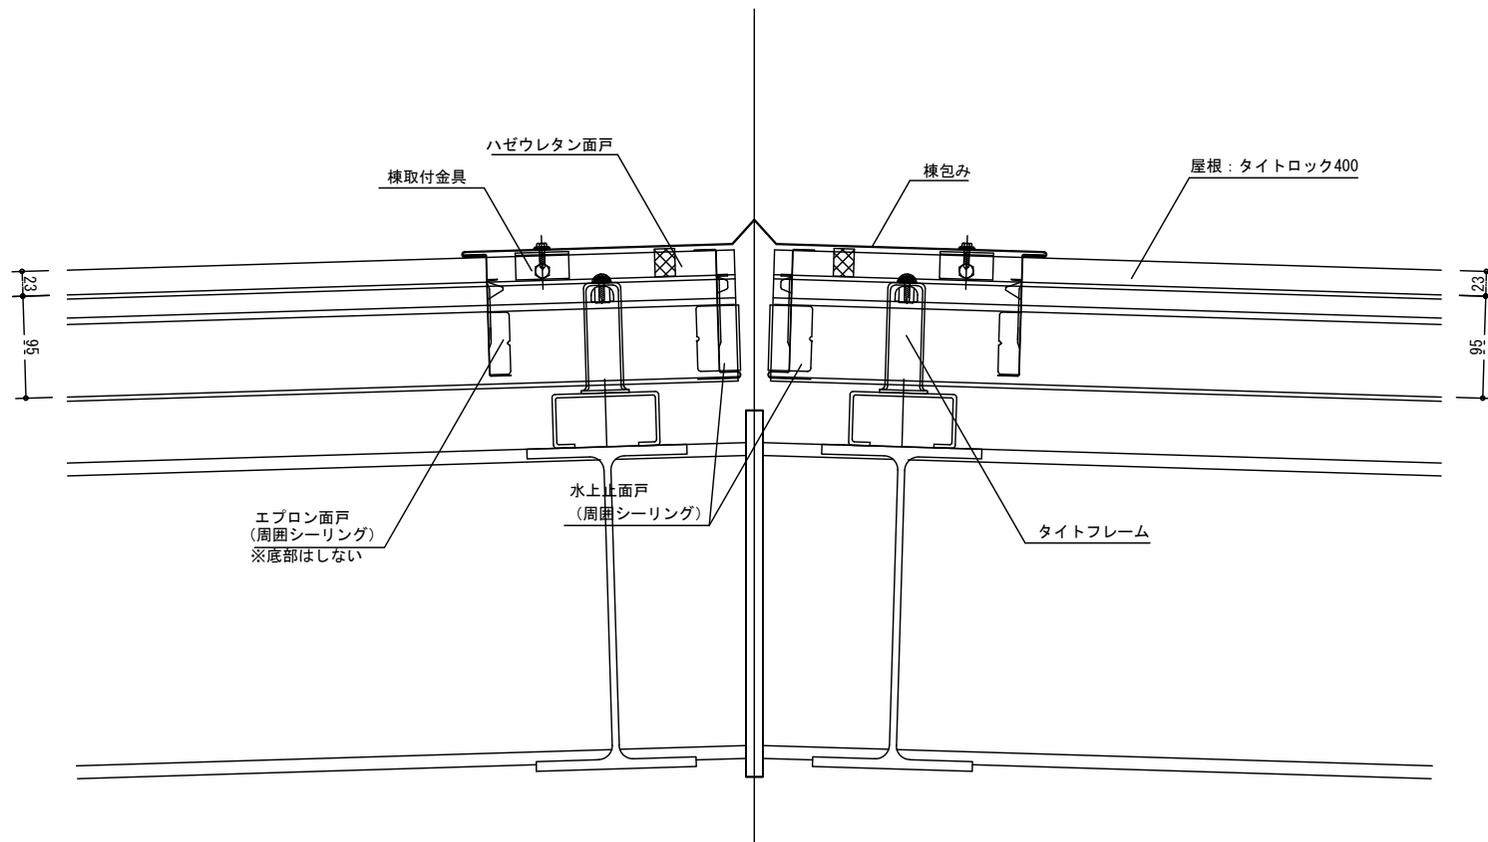

	年月日	工事名称	図番
	縮尺	図面名	
	1:5	参考納まり図 タイトロック400棟納め図	