



屋根：はぜ締め折板  
新SV2

吊子

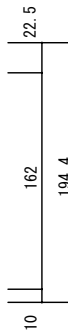



タイトフレーム

		 <b>セキノ興産</b>			年月日	工事名称	図番
					縮尺 A3 : 1/4	参考納まり図 図面名 新SV-2型 一般部	


100  
3以上  
1.72°


屋根：はげ締め折板  
新SV2

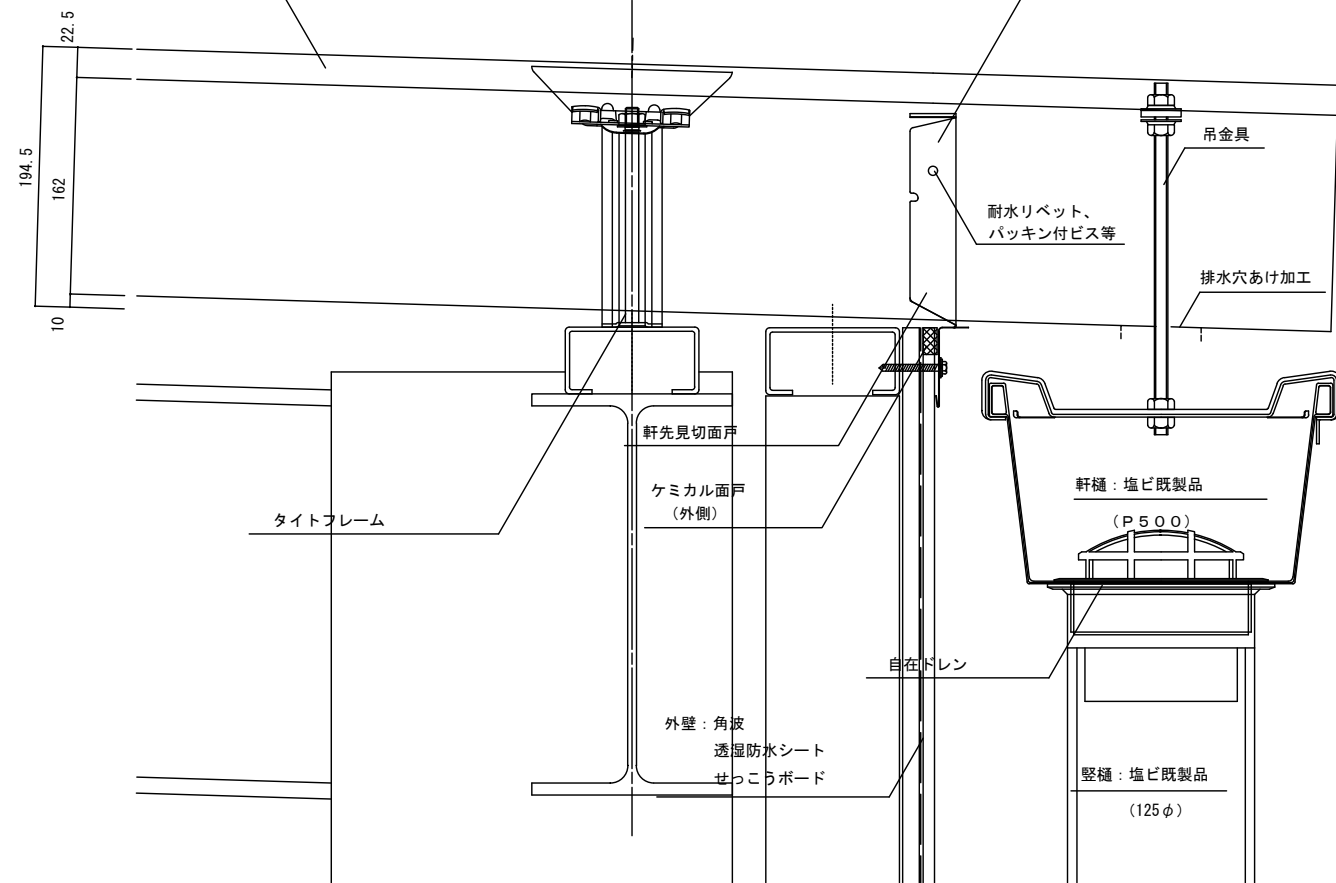


	年月日	工事名称 参考納まり図	図番
	縮尺 A3 : 1/4	図面名 新SV-2型 軒先納め	


100  
3以上  
1.72°

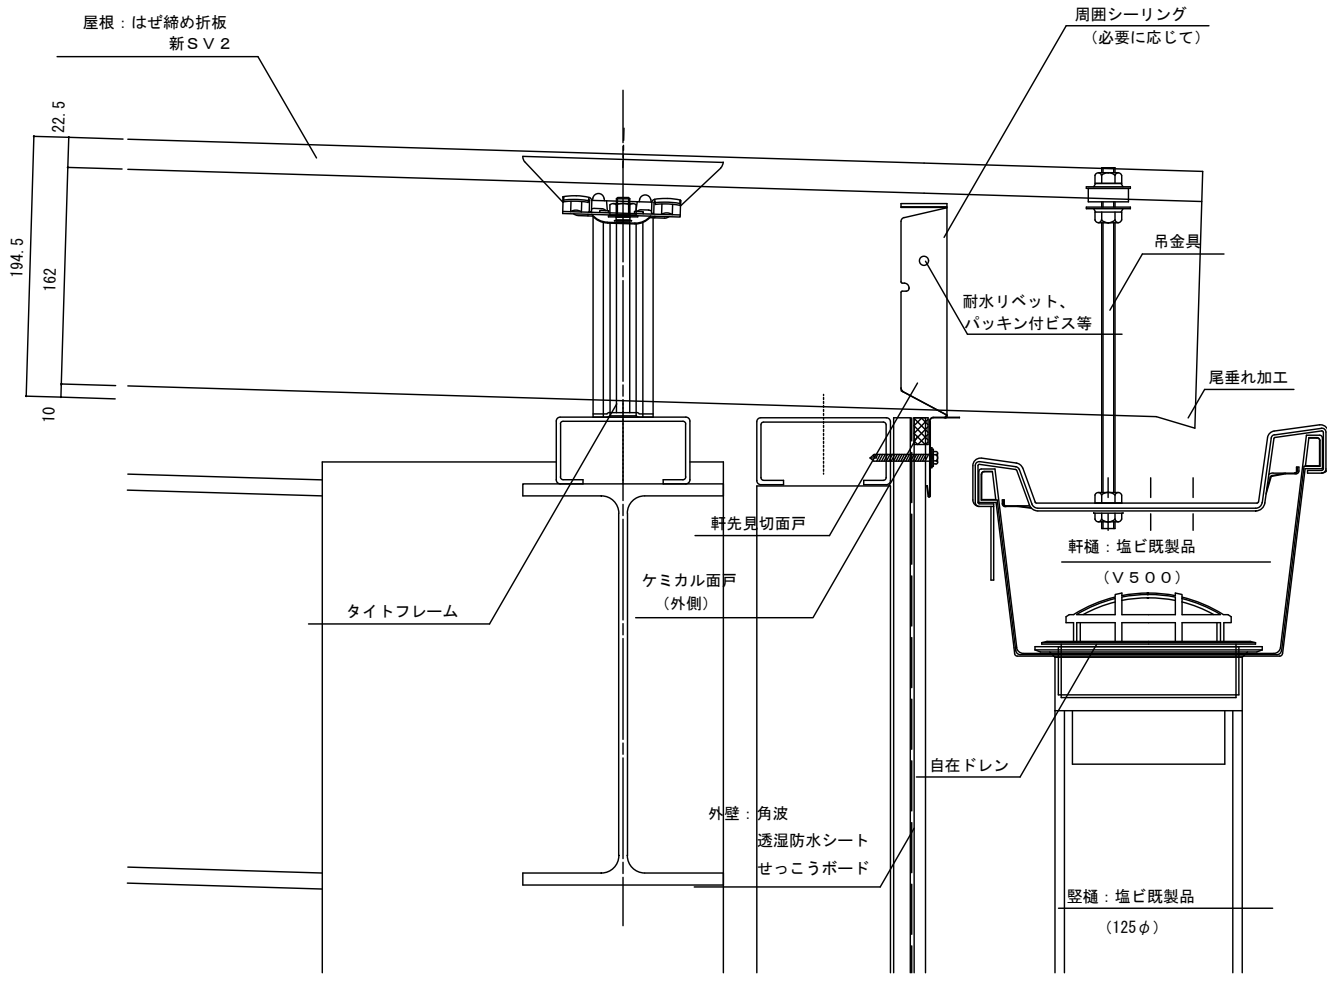


					年月日	工事名称 参考納まり図	図番
					縮尺 A3 : 1/4	図面名 新SV-2型 軒先納め (前高)	

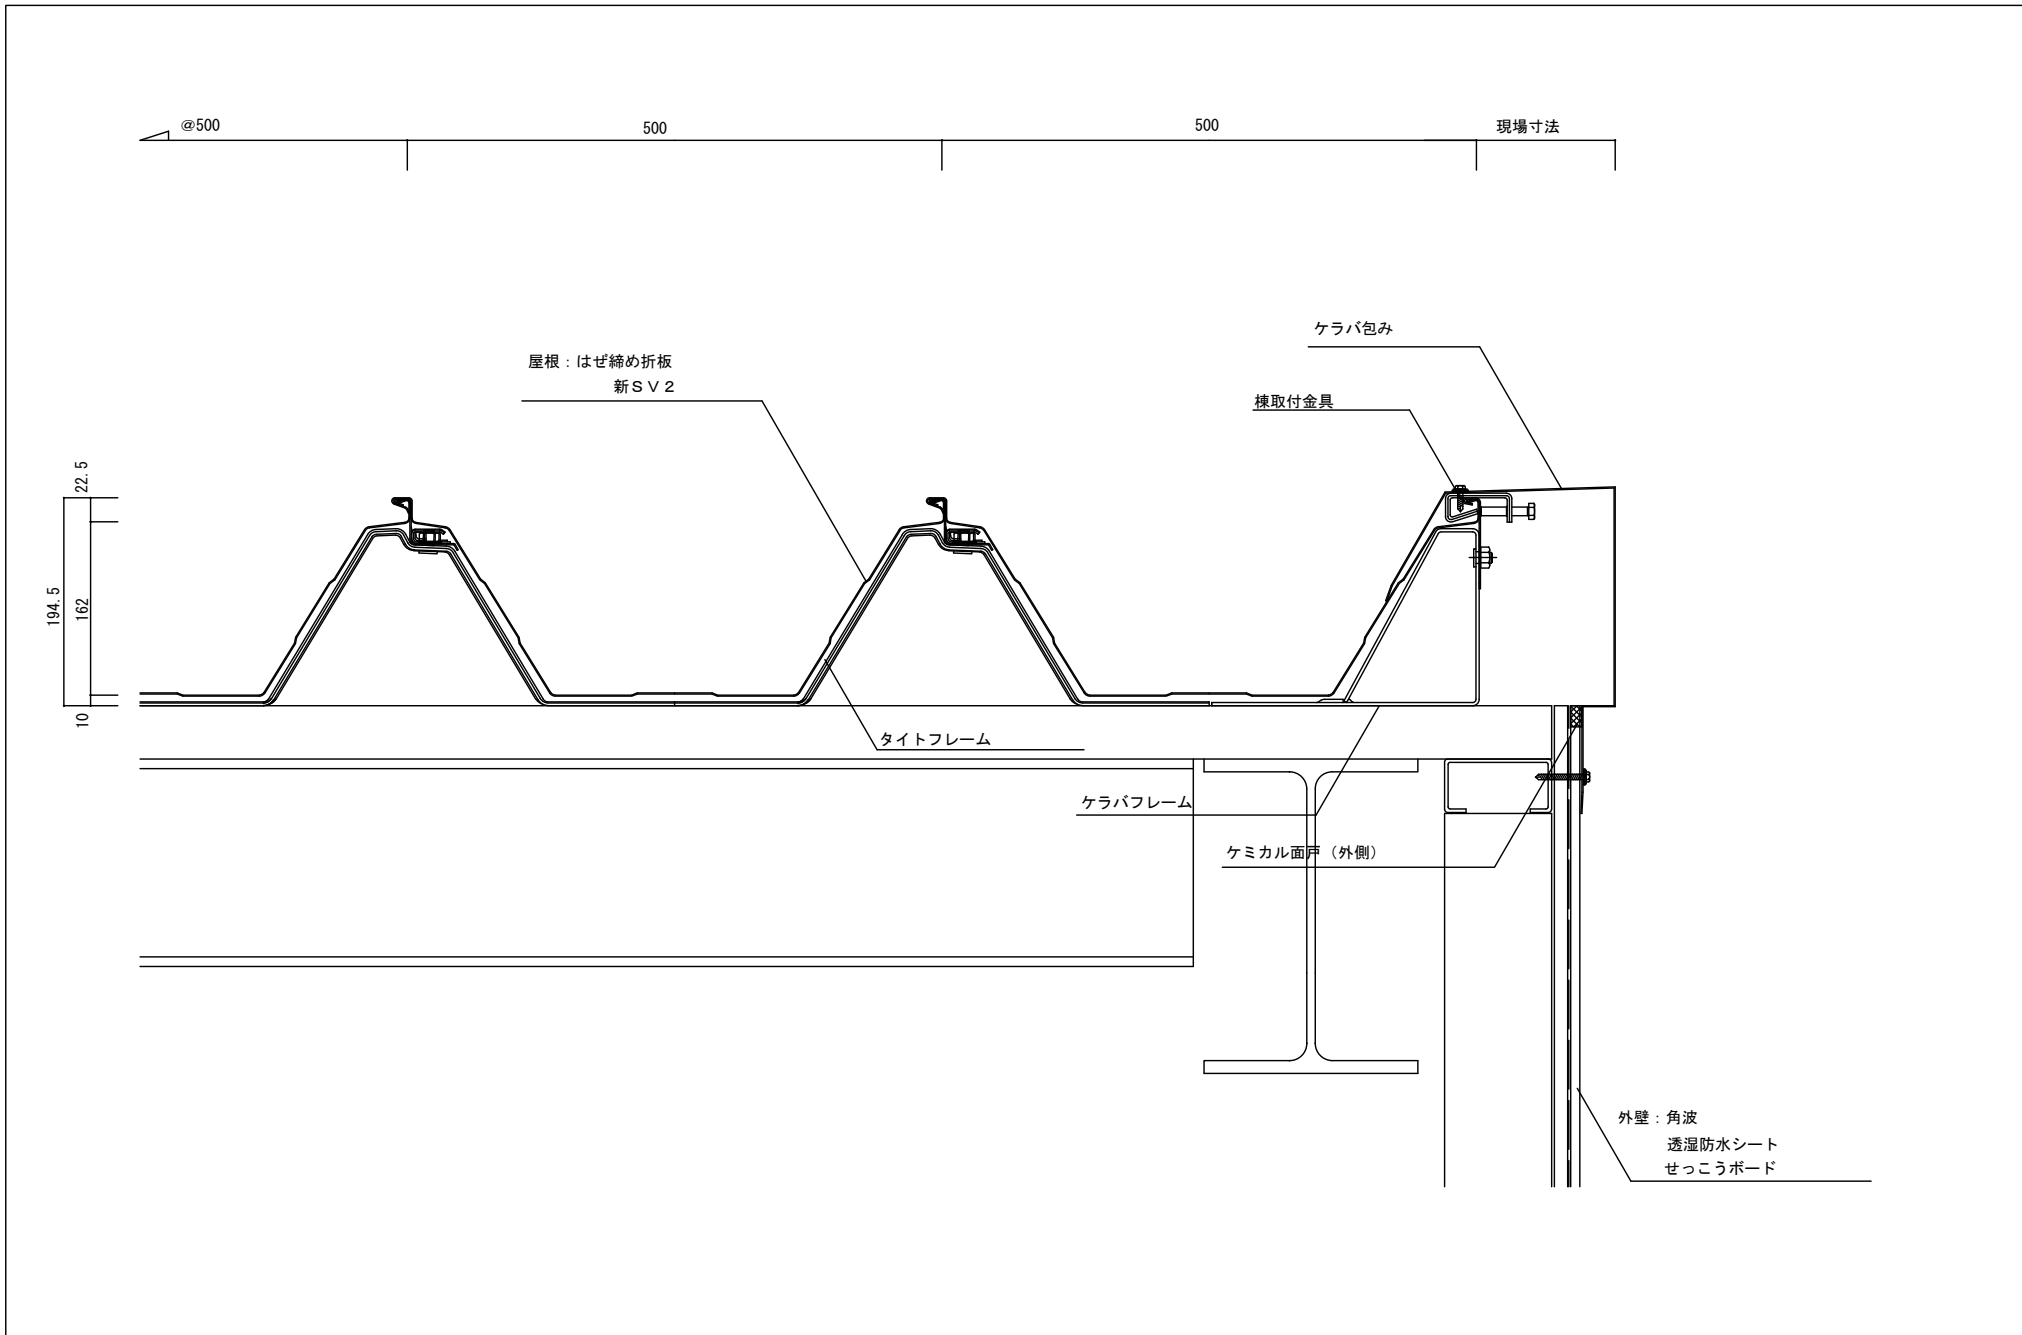


	年月日	工事名称 参考納まり図	図番
	縮尺 A3 : 1/5	図面名 新SV-2型 ケラバ部納め	

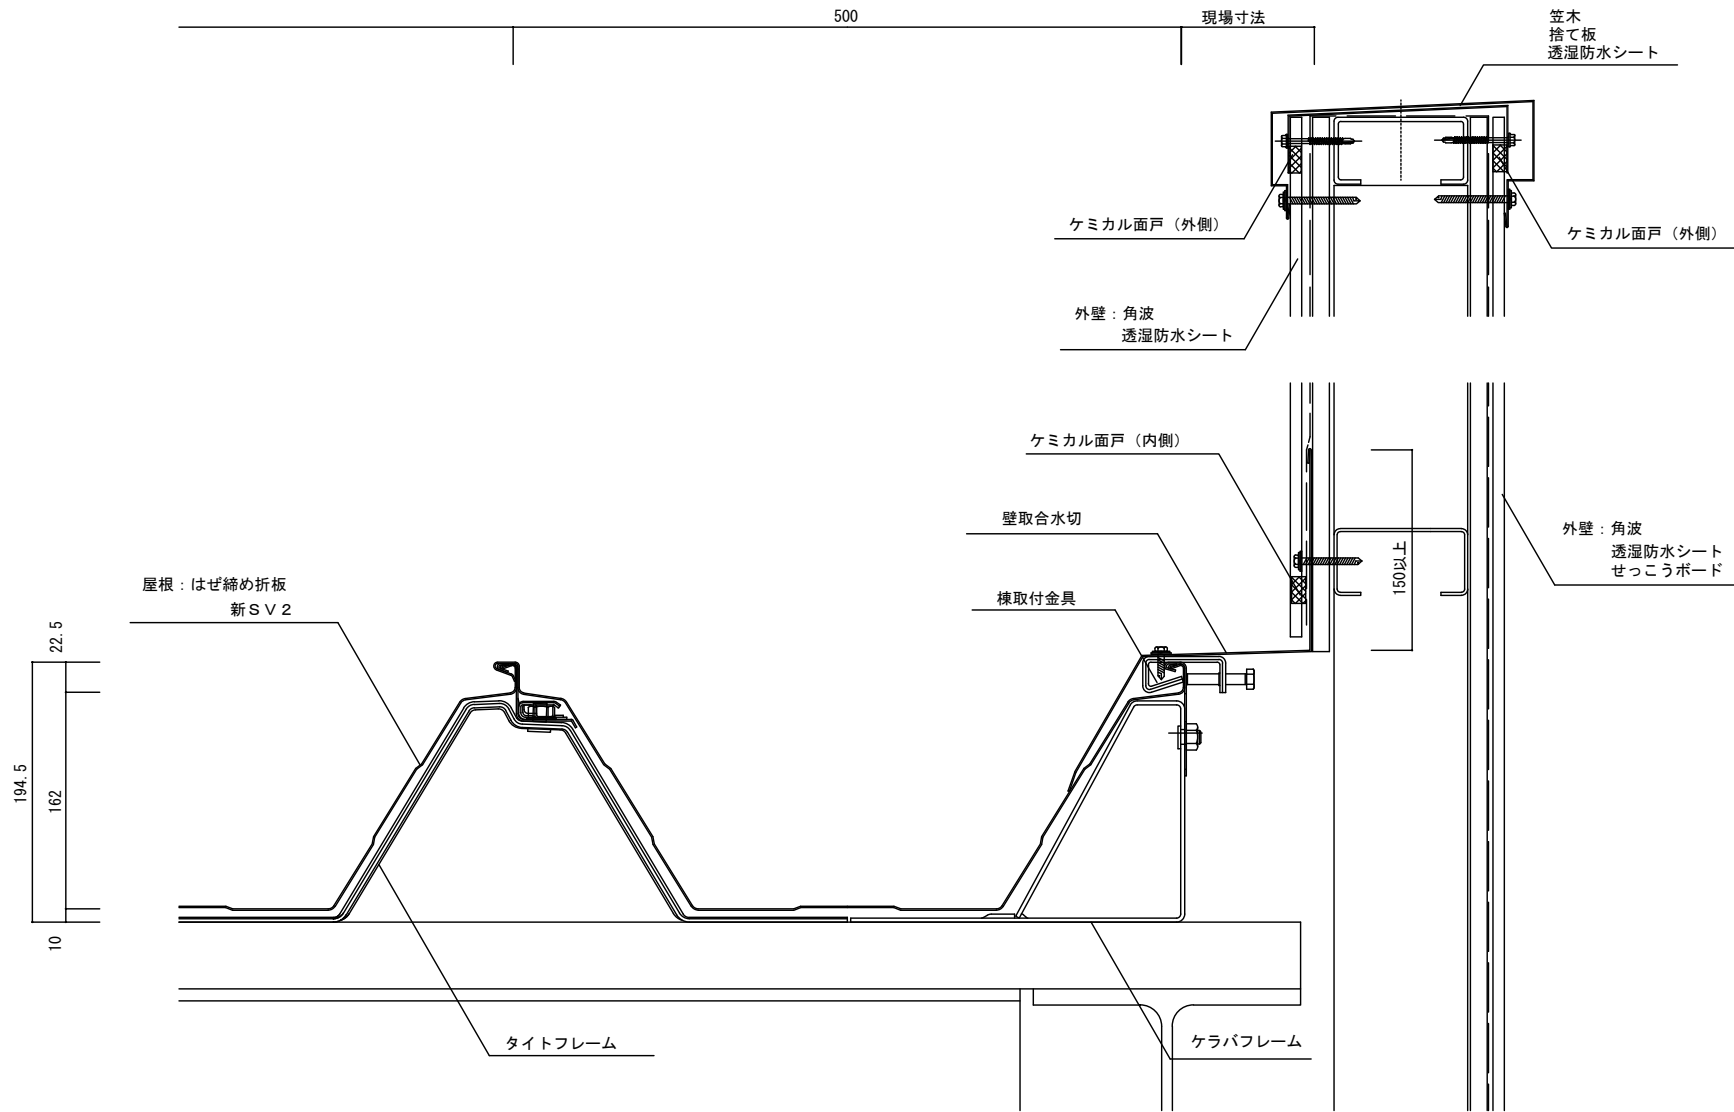

					年月日	工事名称	図番
					縮尺 A3 : 1/4	参考納まり図 図面名 新SV-2型 壁取合流れ方向納め	

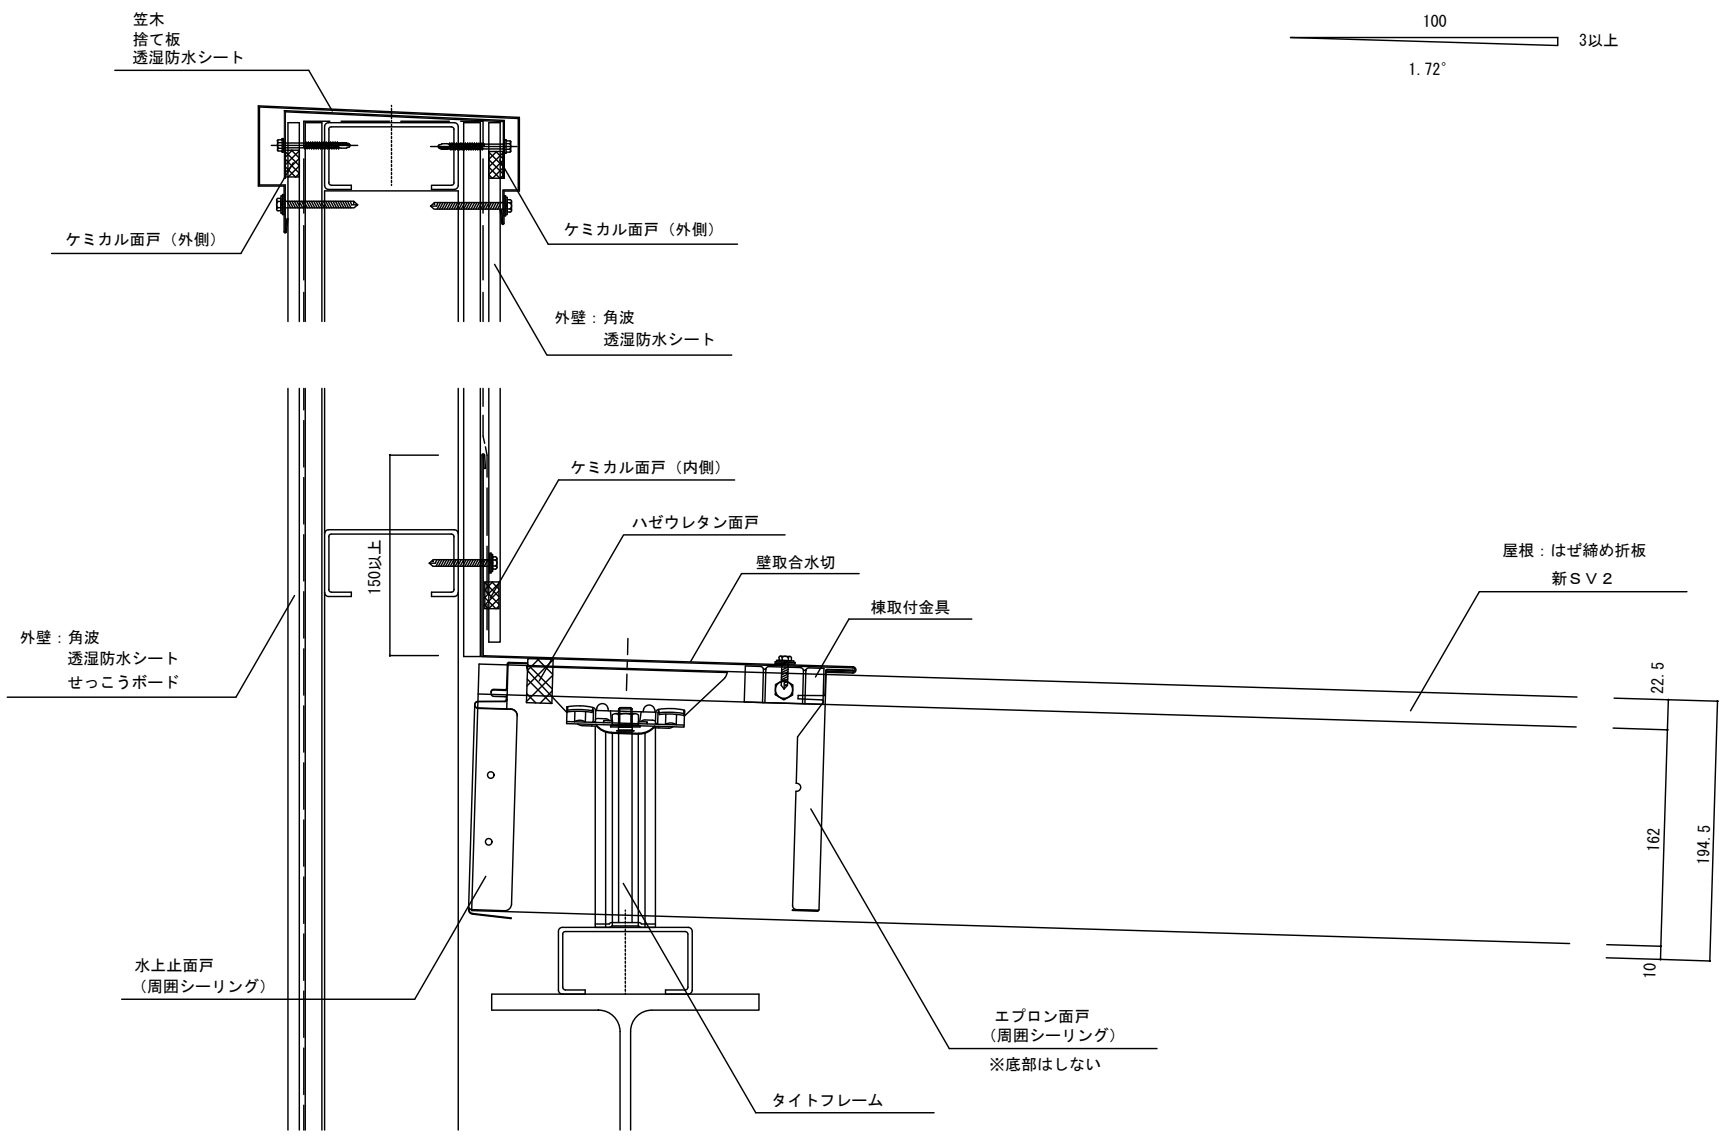

					年月日	工事名称 参考納まり図	図番
					縮尺 A3 : 1/4	図面名 新SV-2型 壁取合水平方向納め	

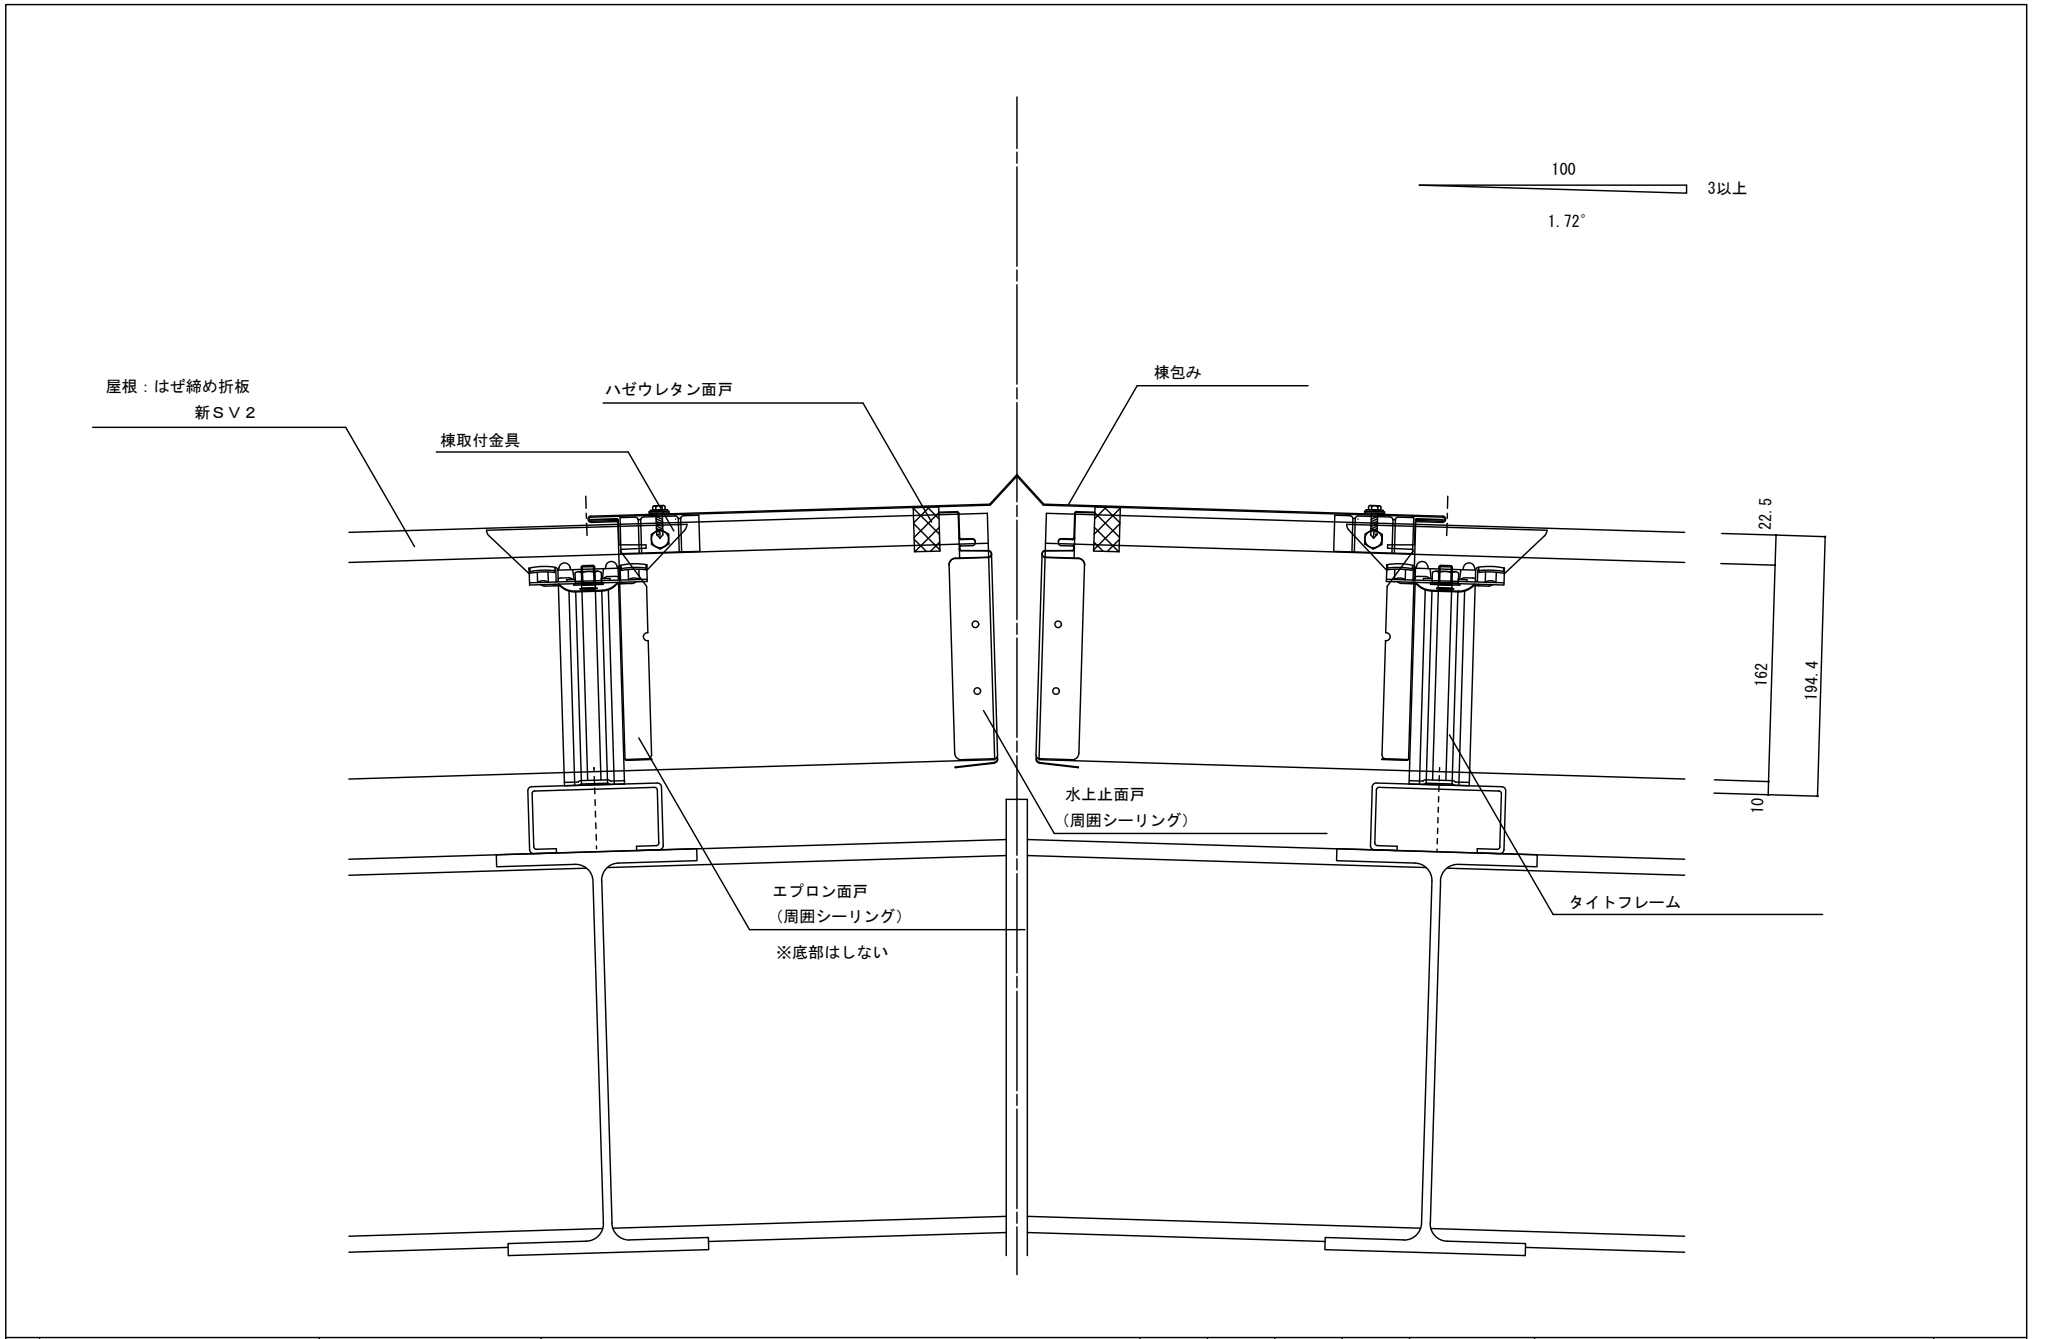

					年月日	工事名称	図番
					縮尺	図面名	
					A3 : 1/4	参考納まり図 新SV-2型 棟納め	

100

3以上

1.718°

屋根：はぜ締め折板  
新SV2

棟取付金具

ハゼウレタン面戸

棟包み

22.5

162

194.4

10

エプロン面戸  
(周囲シーリング)

※底部はしない

水上止面戸  
(周囲シーリング)

棟タイトフレーム



年月日

工事名称

参考納まり図

図番

縮尺


A3 : 1/4

図面名

新SV-2型 棟納め (棟タイトフレーム)



3以上   
1.72°

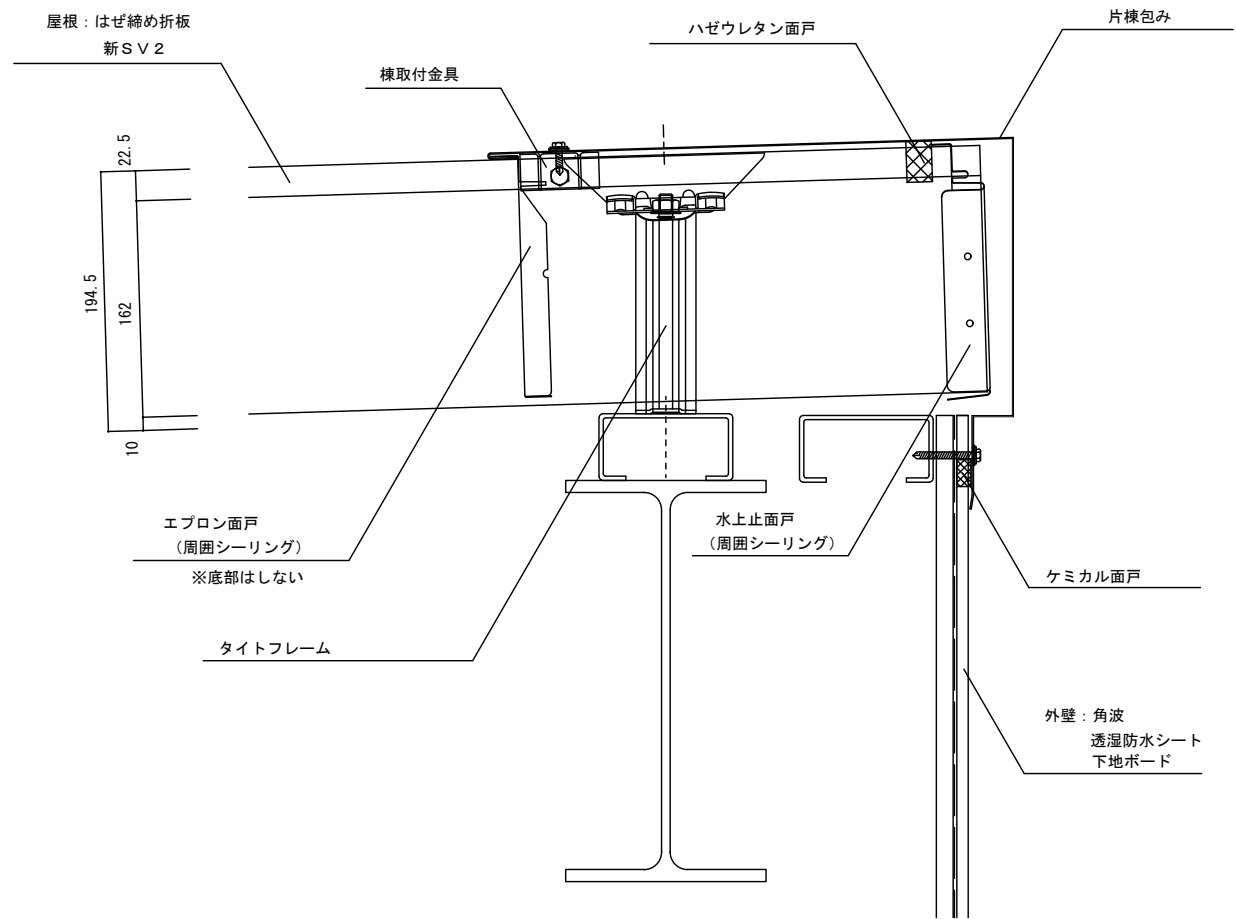

					年月日 縮尺 A3 : 1/4	工事名称 参考納まり図 図面名 新SV-2型 片棟納め	図番
--	--	--	--	--	-----------------------	--------------------------------------	----