




屋根：はぜ締め折板
新々SV-2型

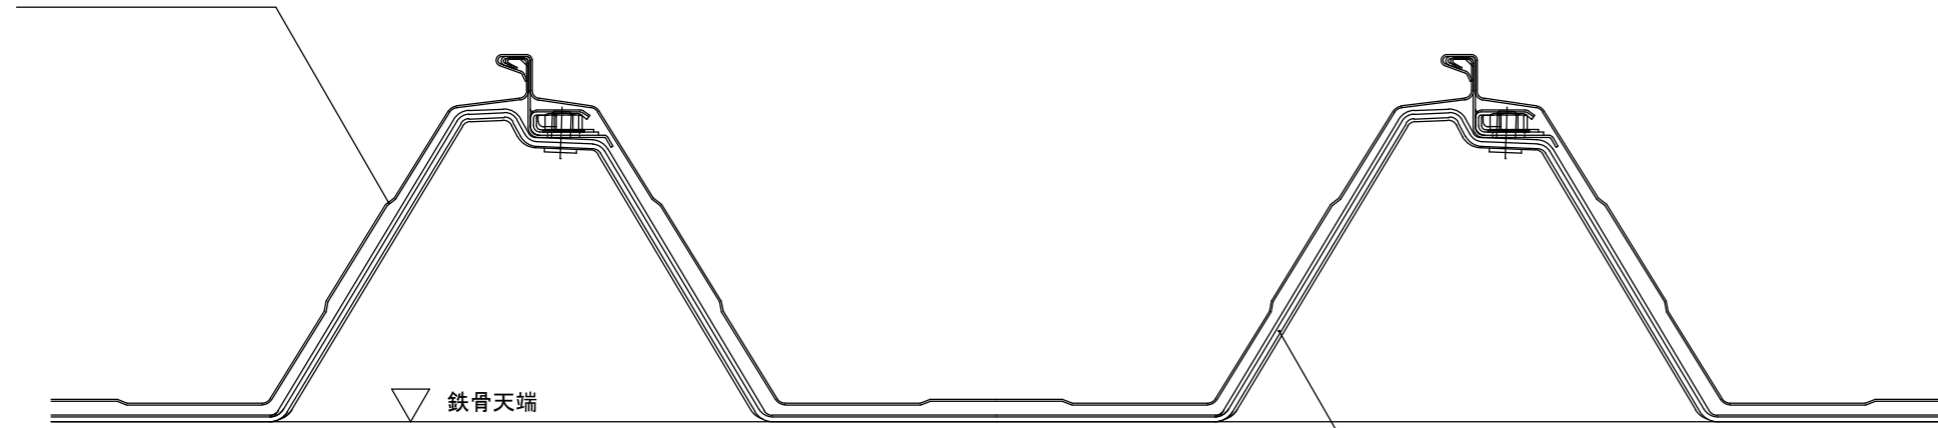


鉄骨天端

タイトフレーム


屋根：はぜ締め折板
新々SV-2型

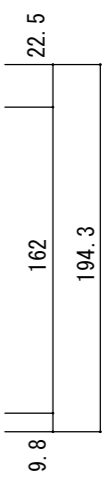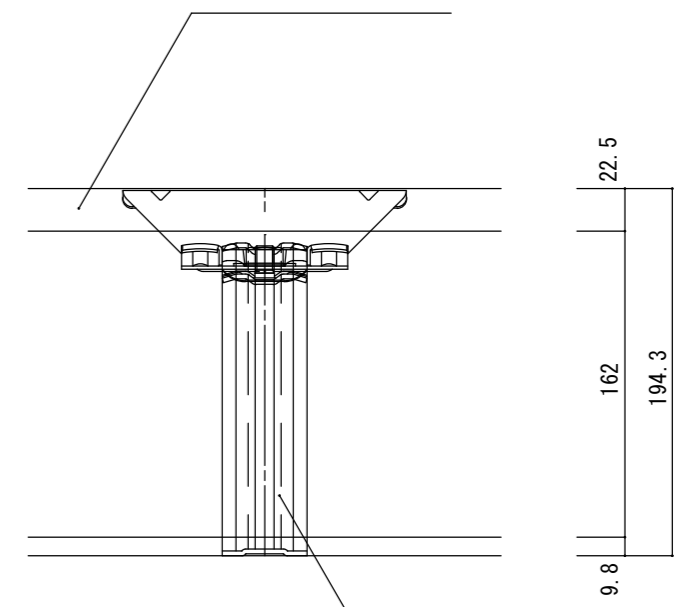

タイトフレーム


						年月日	工事名称 参考納まり図	図番
						縮尺 A3 : 1/4	図面名 はぜ締め折板 新々SV-2型 一般部 納め	

100
≧1.718°
3以上

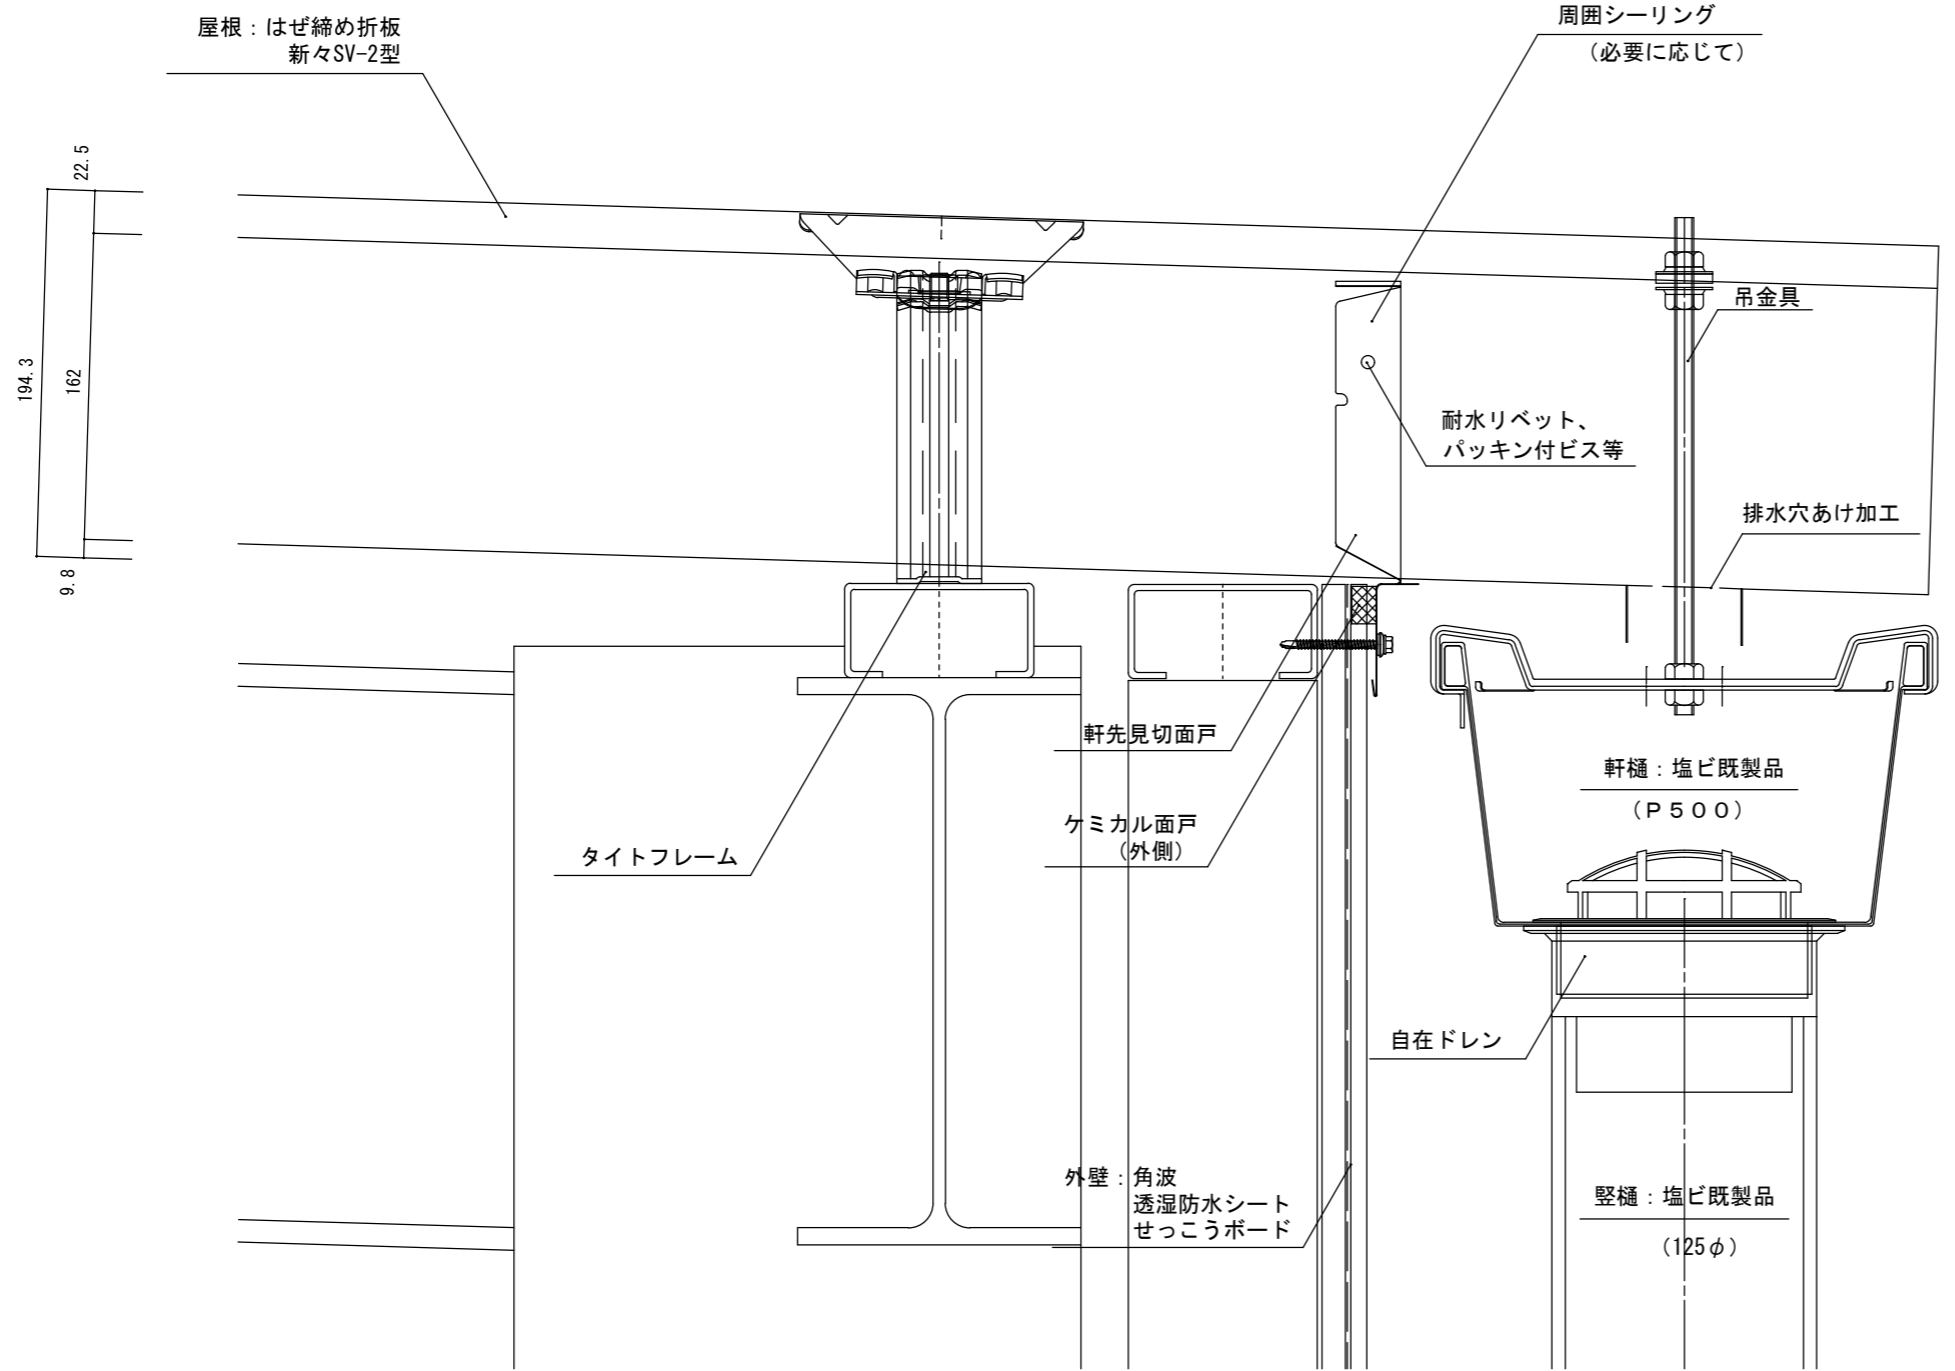

			年月日	工事名称 参考納まり図	図番
			縮尺 A3: 1/4	図面名 ハゼ締め折板 新々SV-2型 軒先部 納め	


100
 ≧1.718°
 3以上

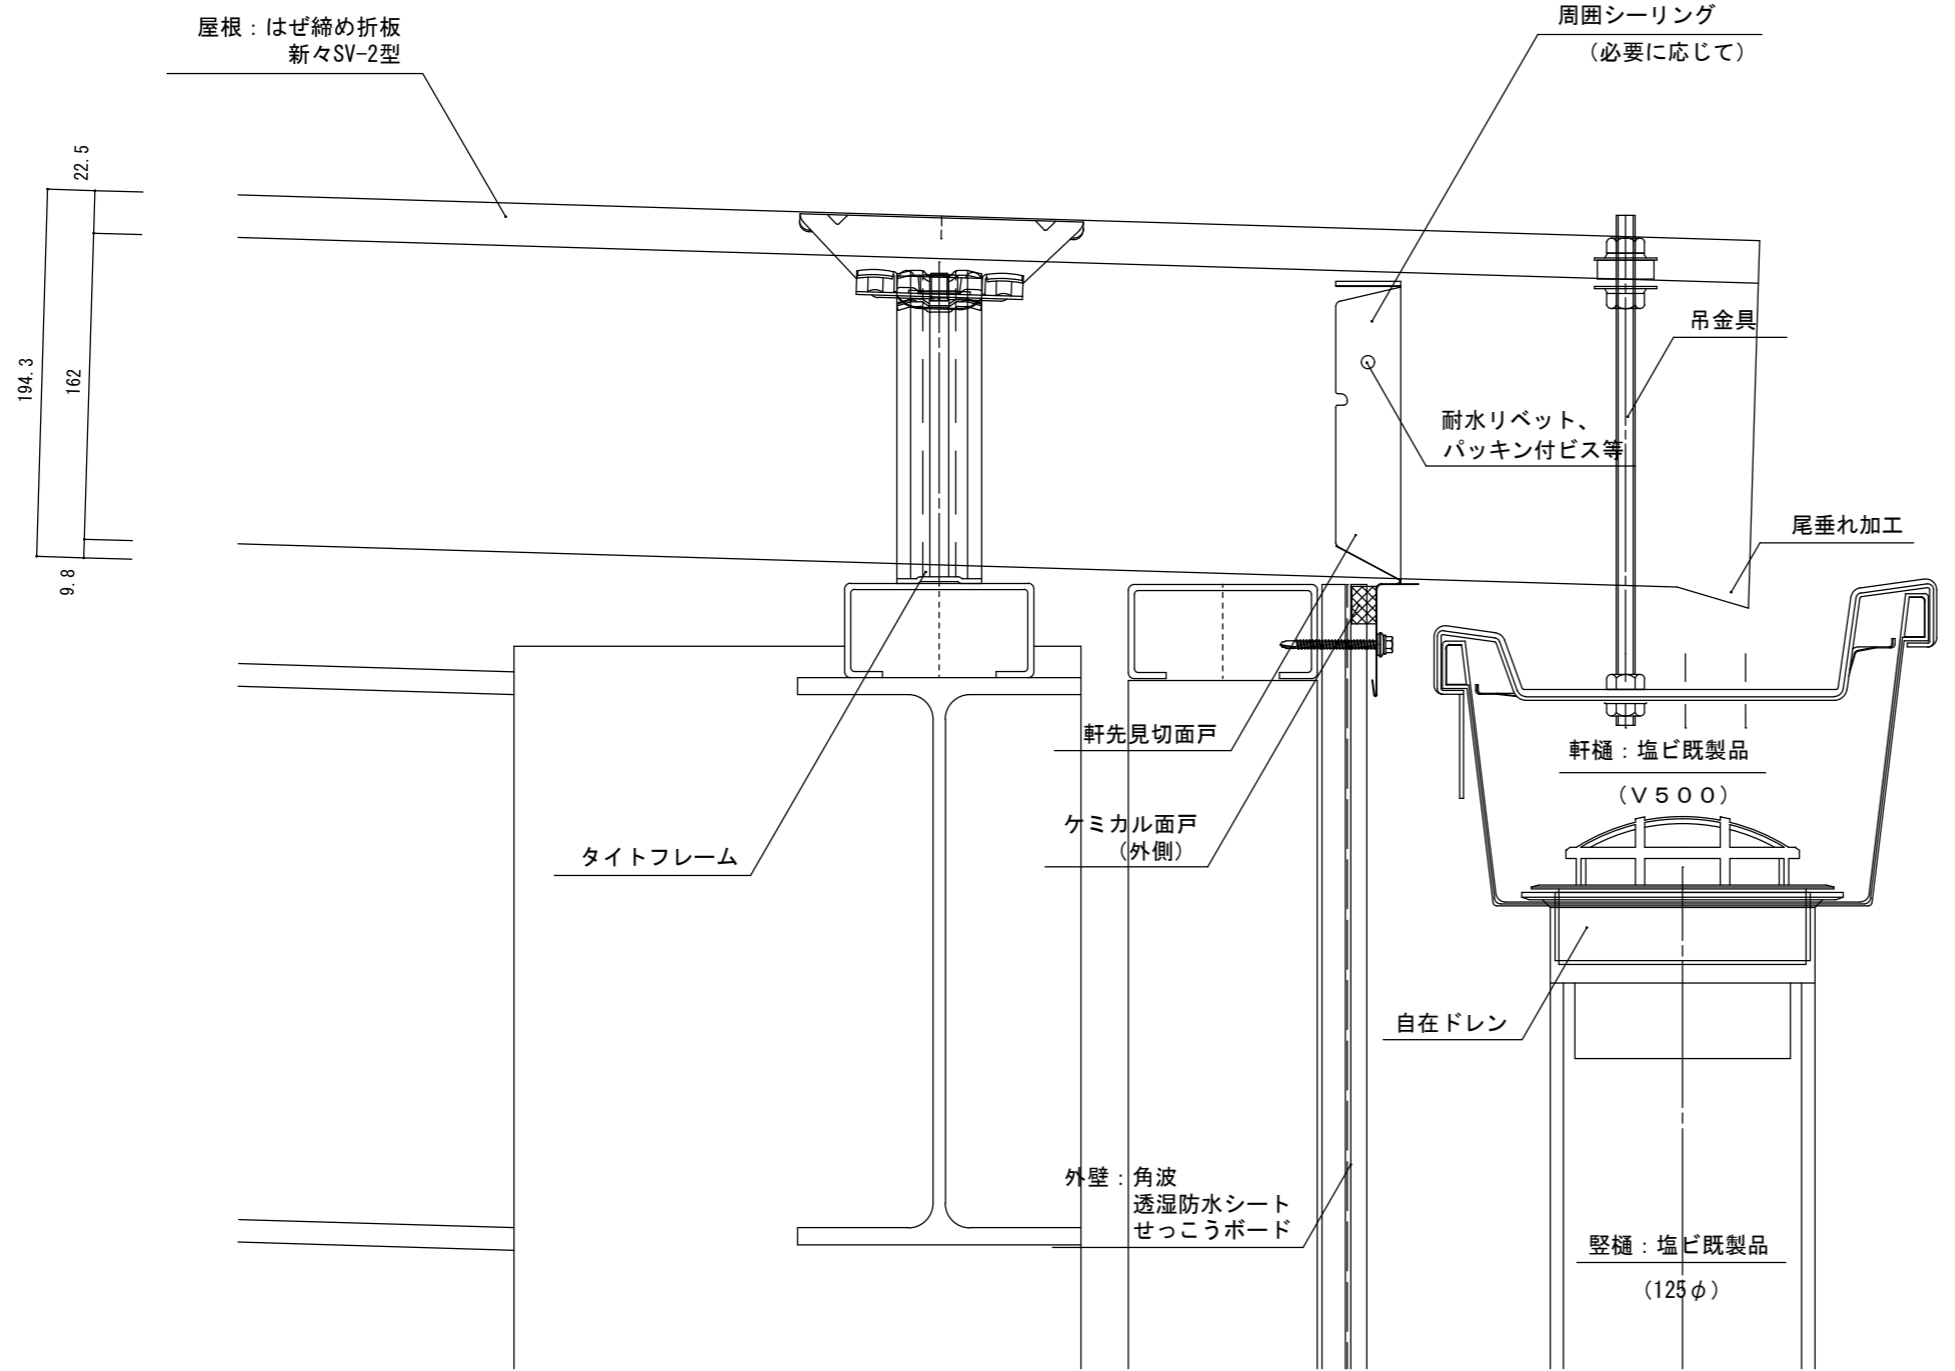

			年月日	工事名称 参考納まり図	図番
			縮尺 A3: 1/4	図面名 はぜ締め折板 新々SV-2型 軒先部 (前高軒樋) 納め	

500

現場寸法

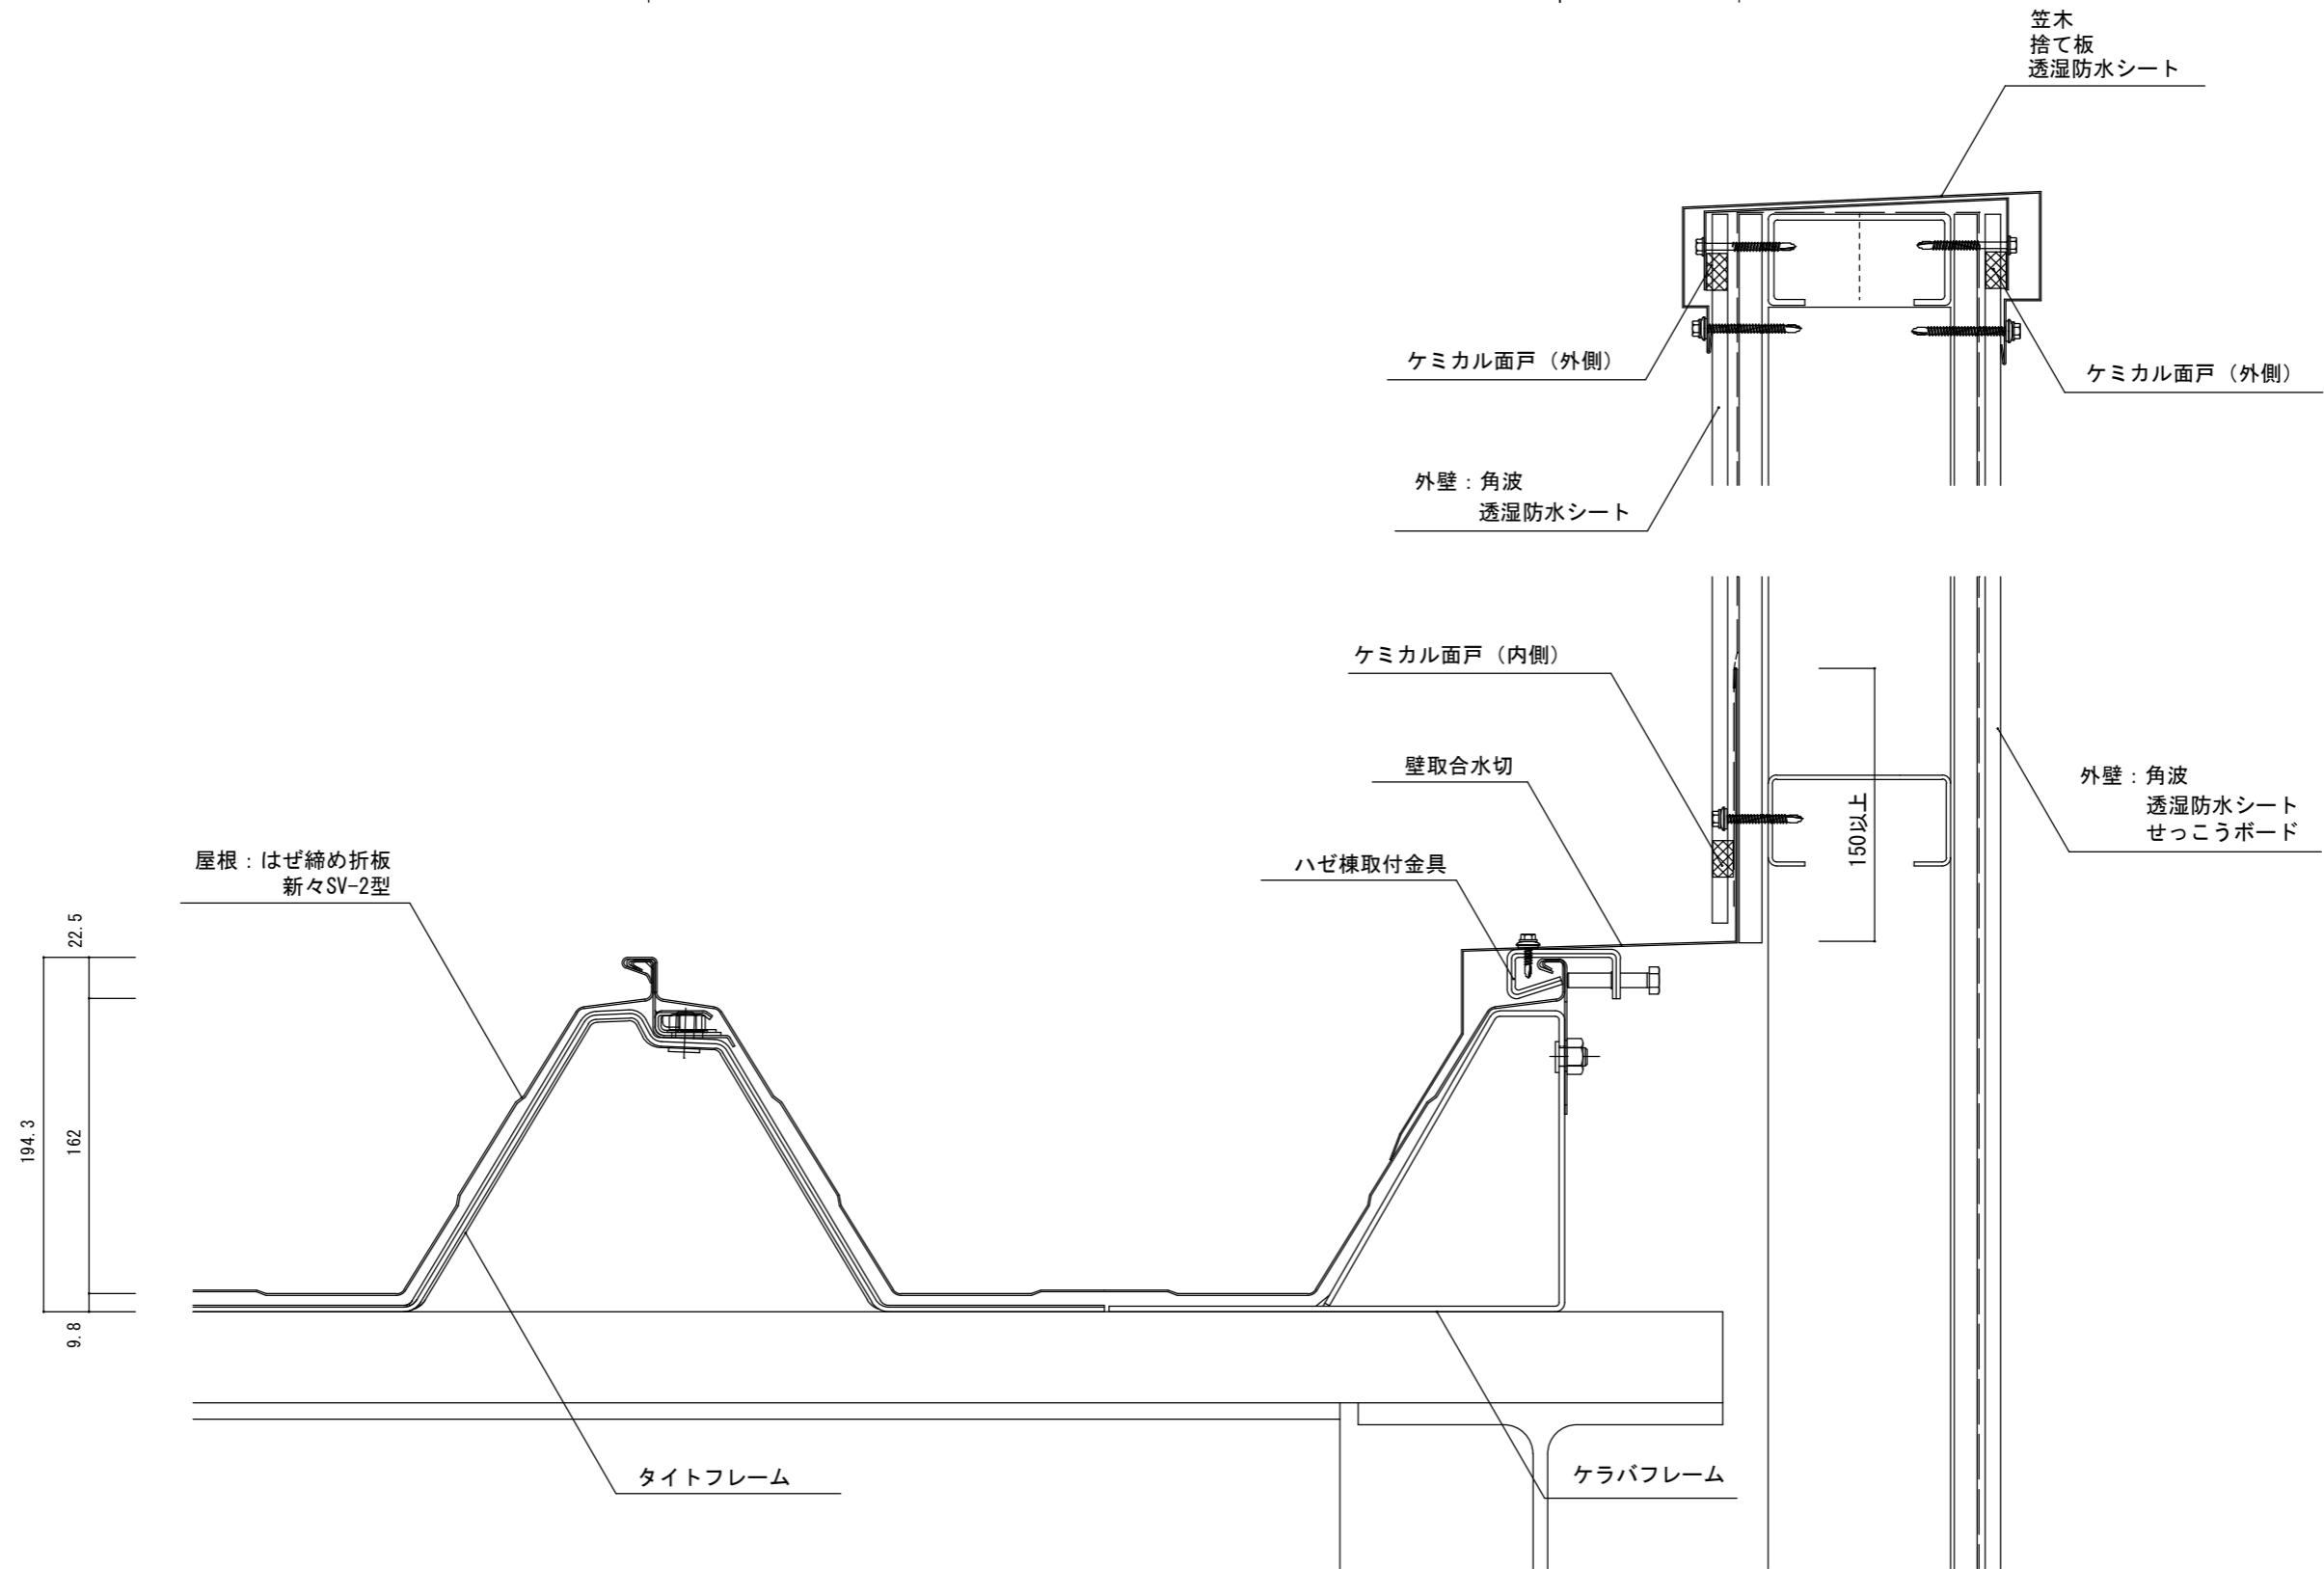

屋根：はぜ締め折板
新々SV-2型

194.3
22.5
162
9.8

タイトフレーム

ケラバフレーム

ケミカル面戸（外側）

ケミカル面戸（外側）

外壁：角波
透湿防水シート

笠木
捨て板
透湿防水シート

ケミカル面戸（内側）

壁取合水切

ハゼ棟取付金具

150以上

外壁：角波
透湿防水シート
せっこうボード



年月日



工事名称


参考納まり図


図番

縮尺
A3 : 1/4

図面名
はぜ締め折板 新々SV-2型
壁取合部（流れ方向）納め

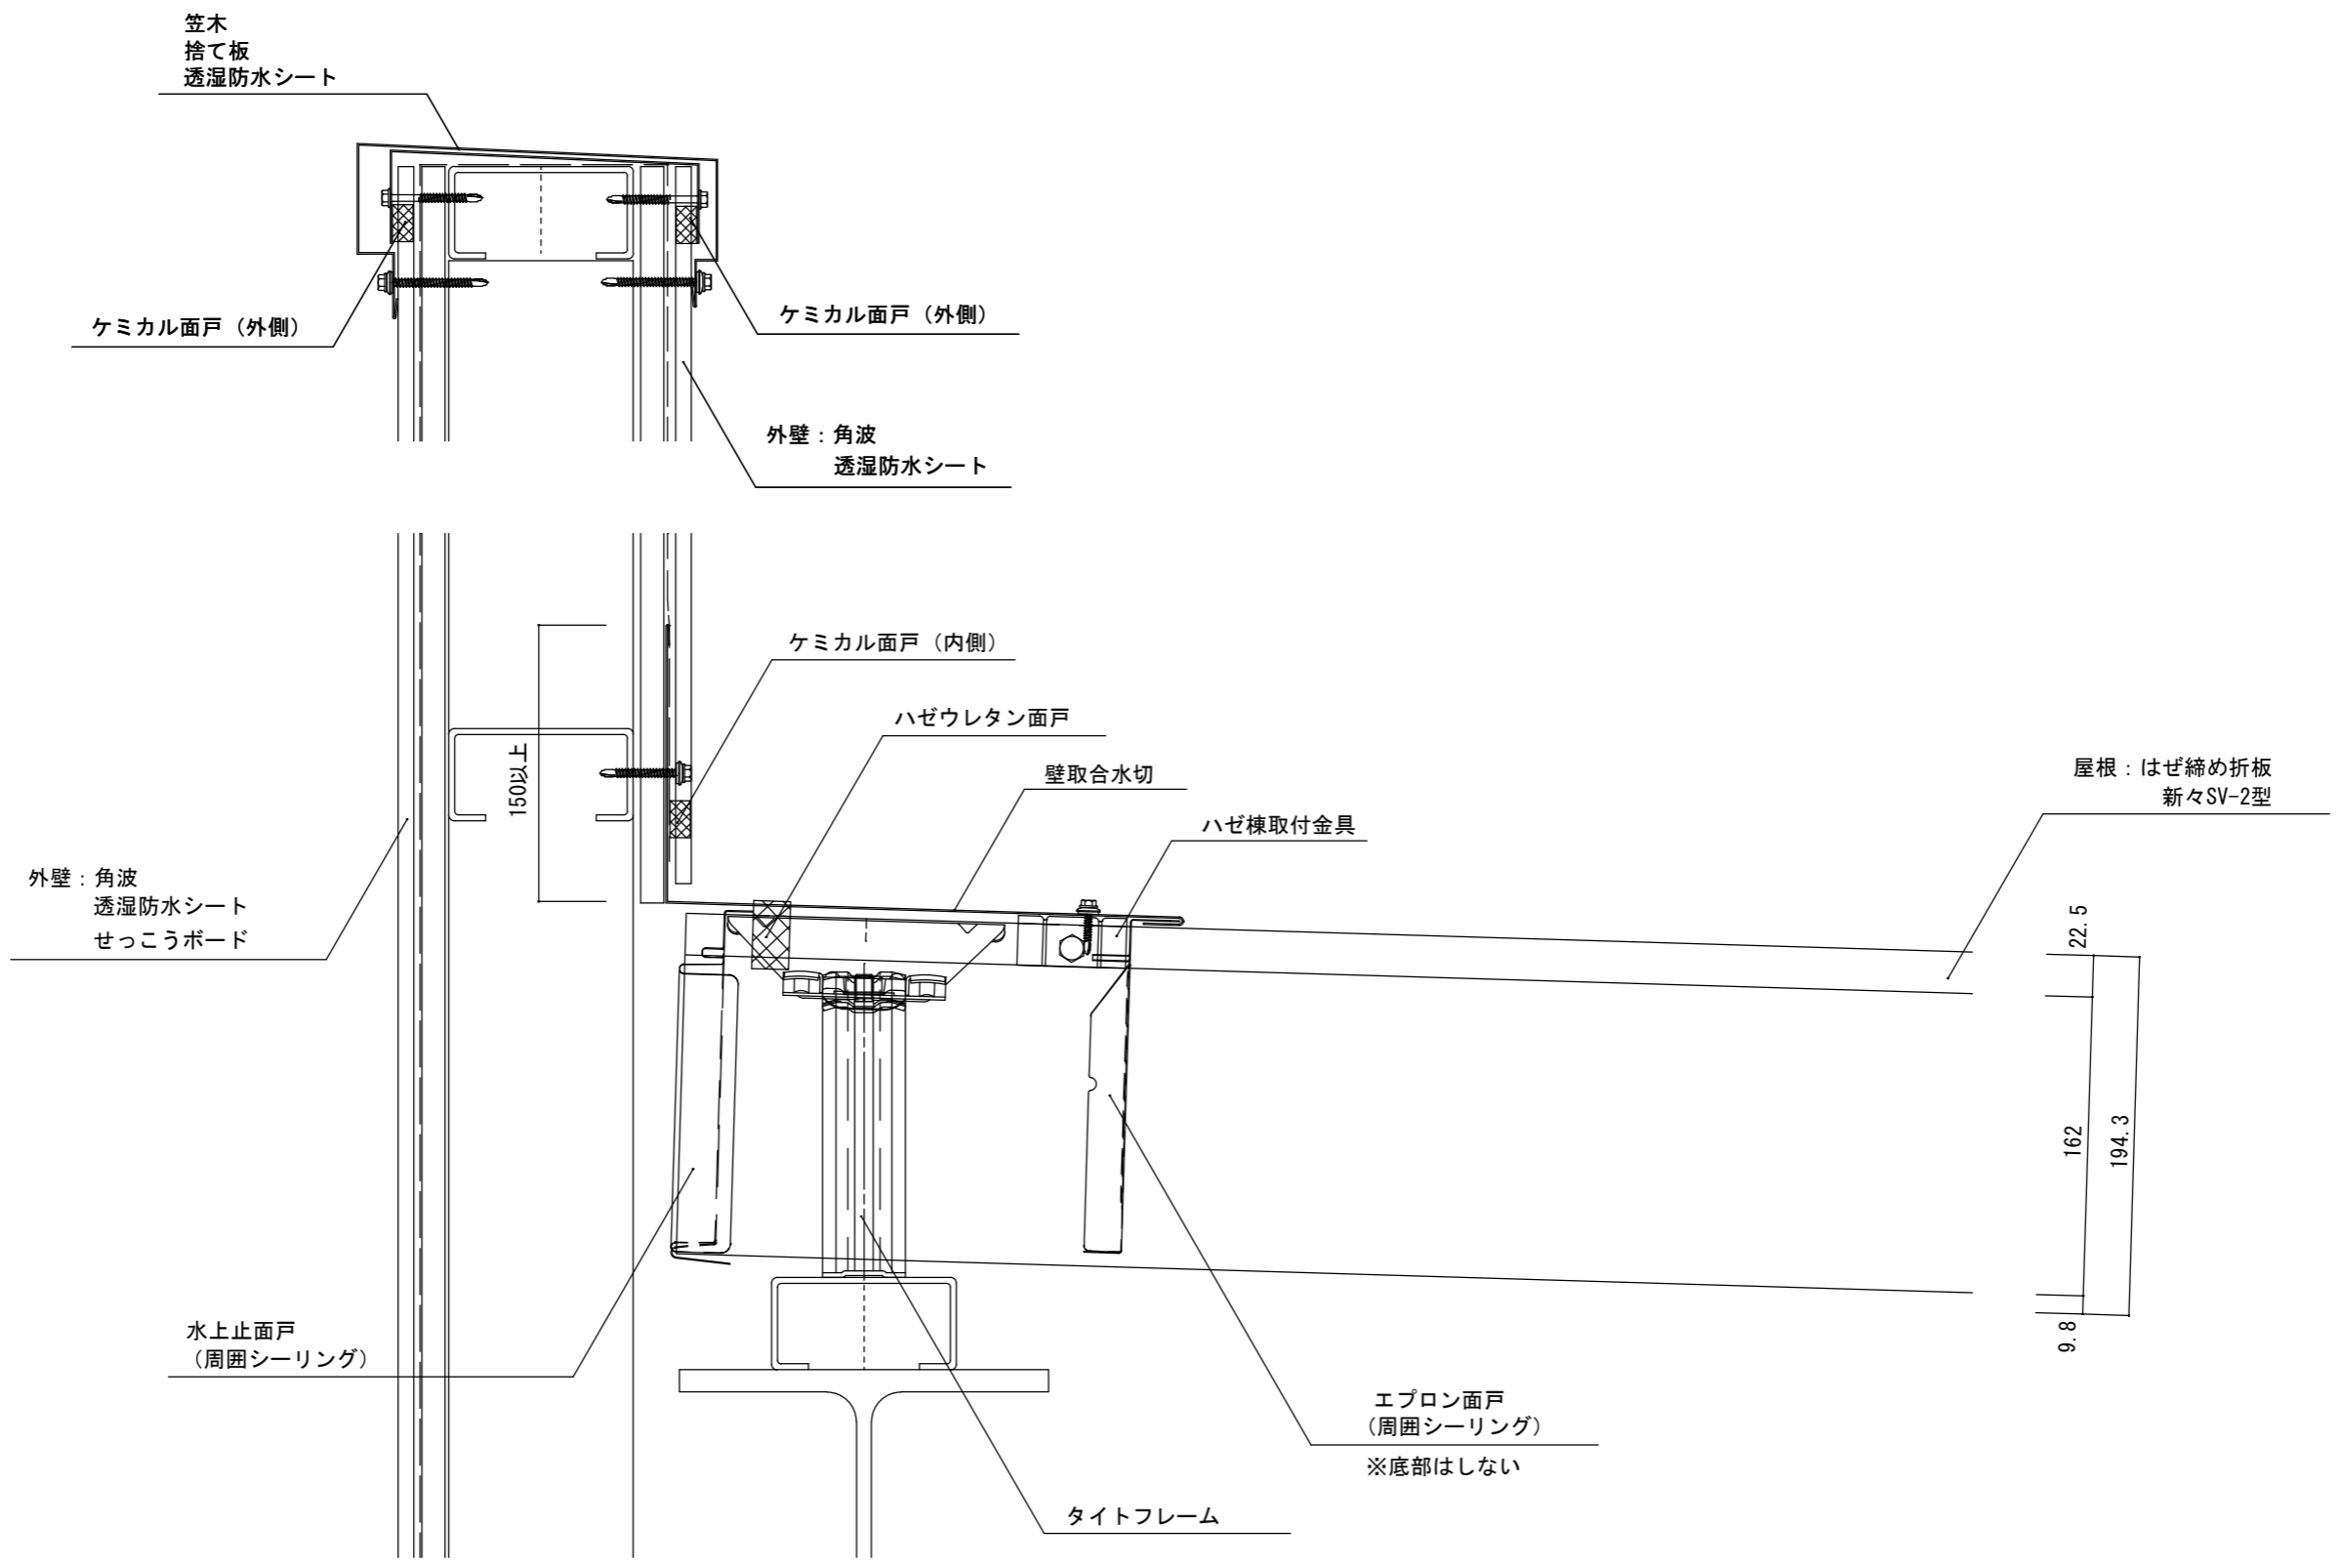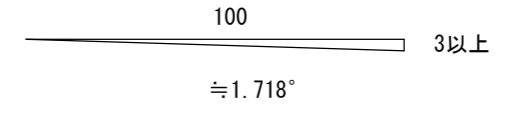



						年月日	工事名称 参考納まり図	図番
						縮尺 A3: 1/4	図面名 ハゼ締め折板 新々SV-2型 壁取合部 (水平方向) 納め	

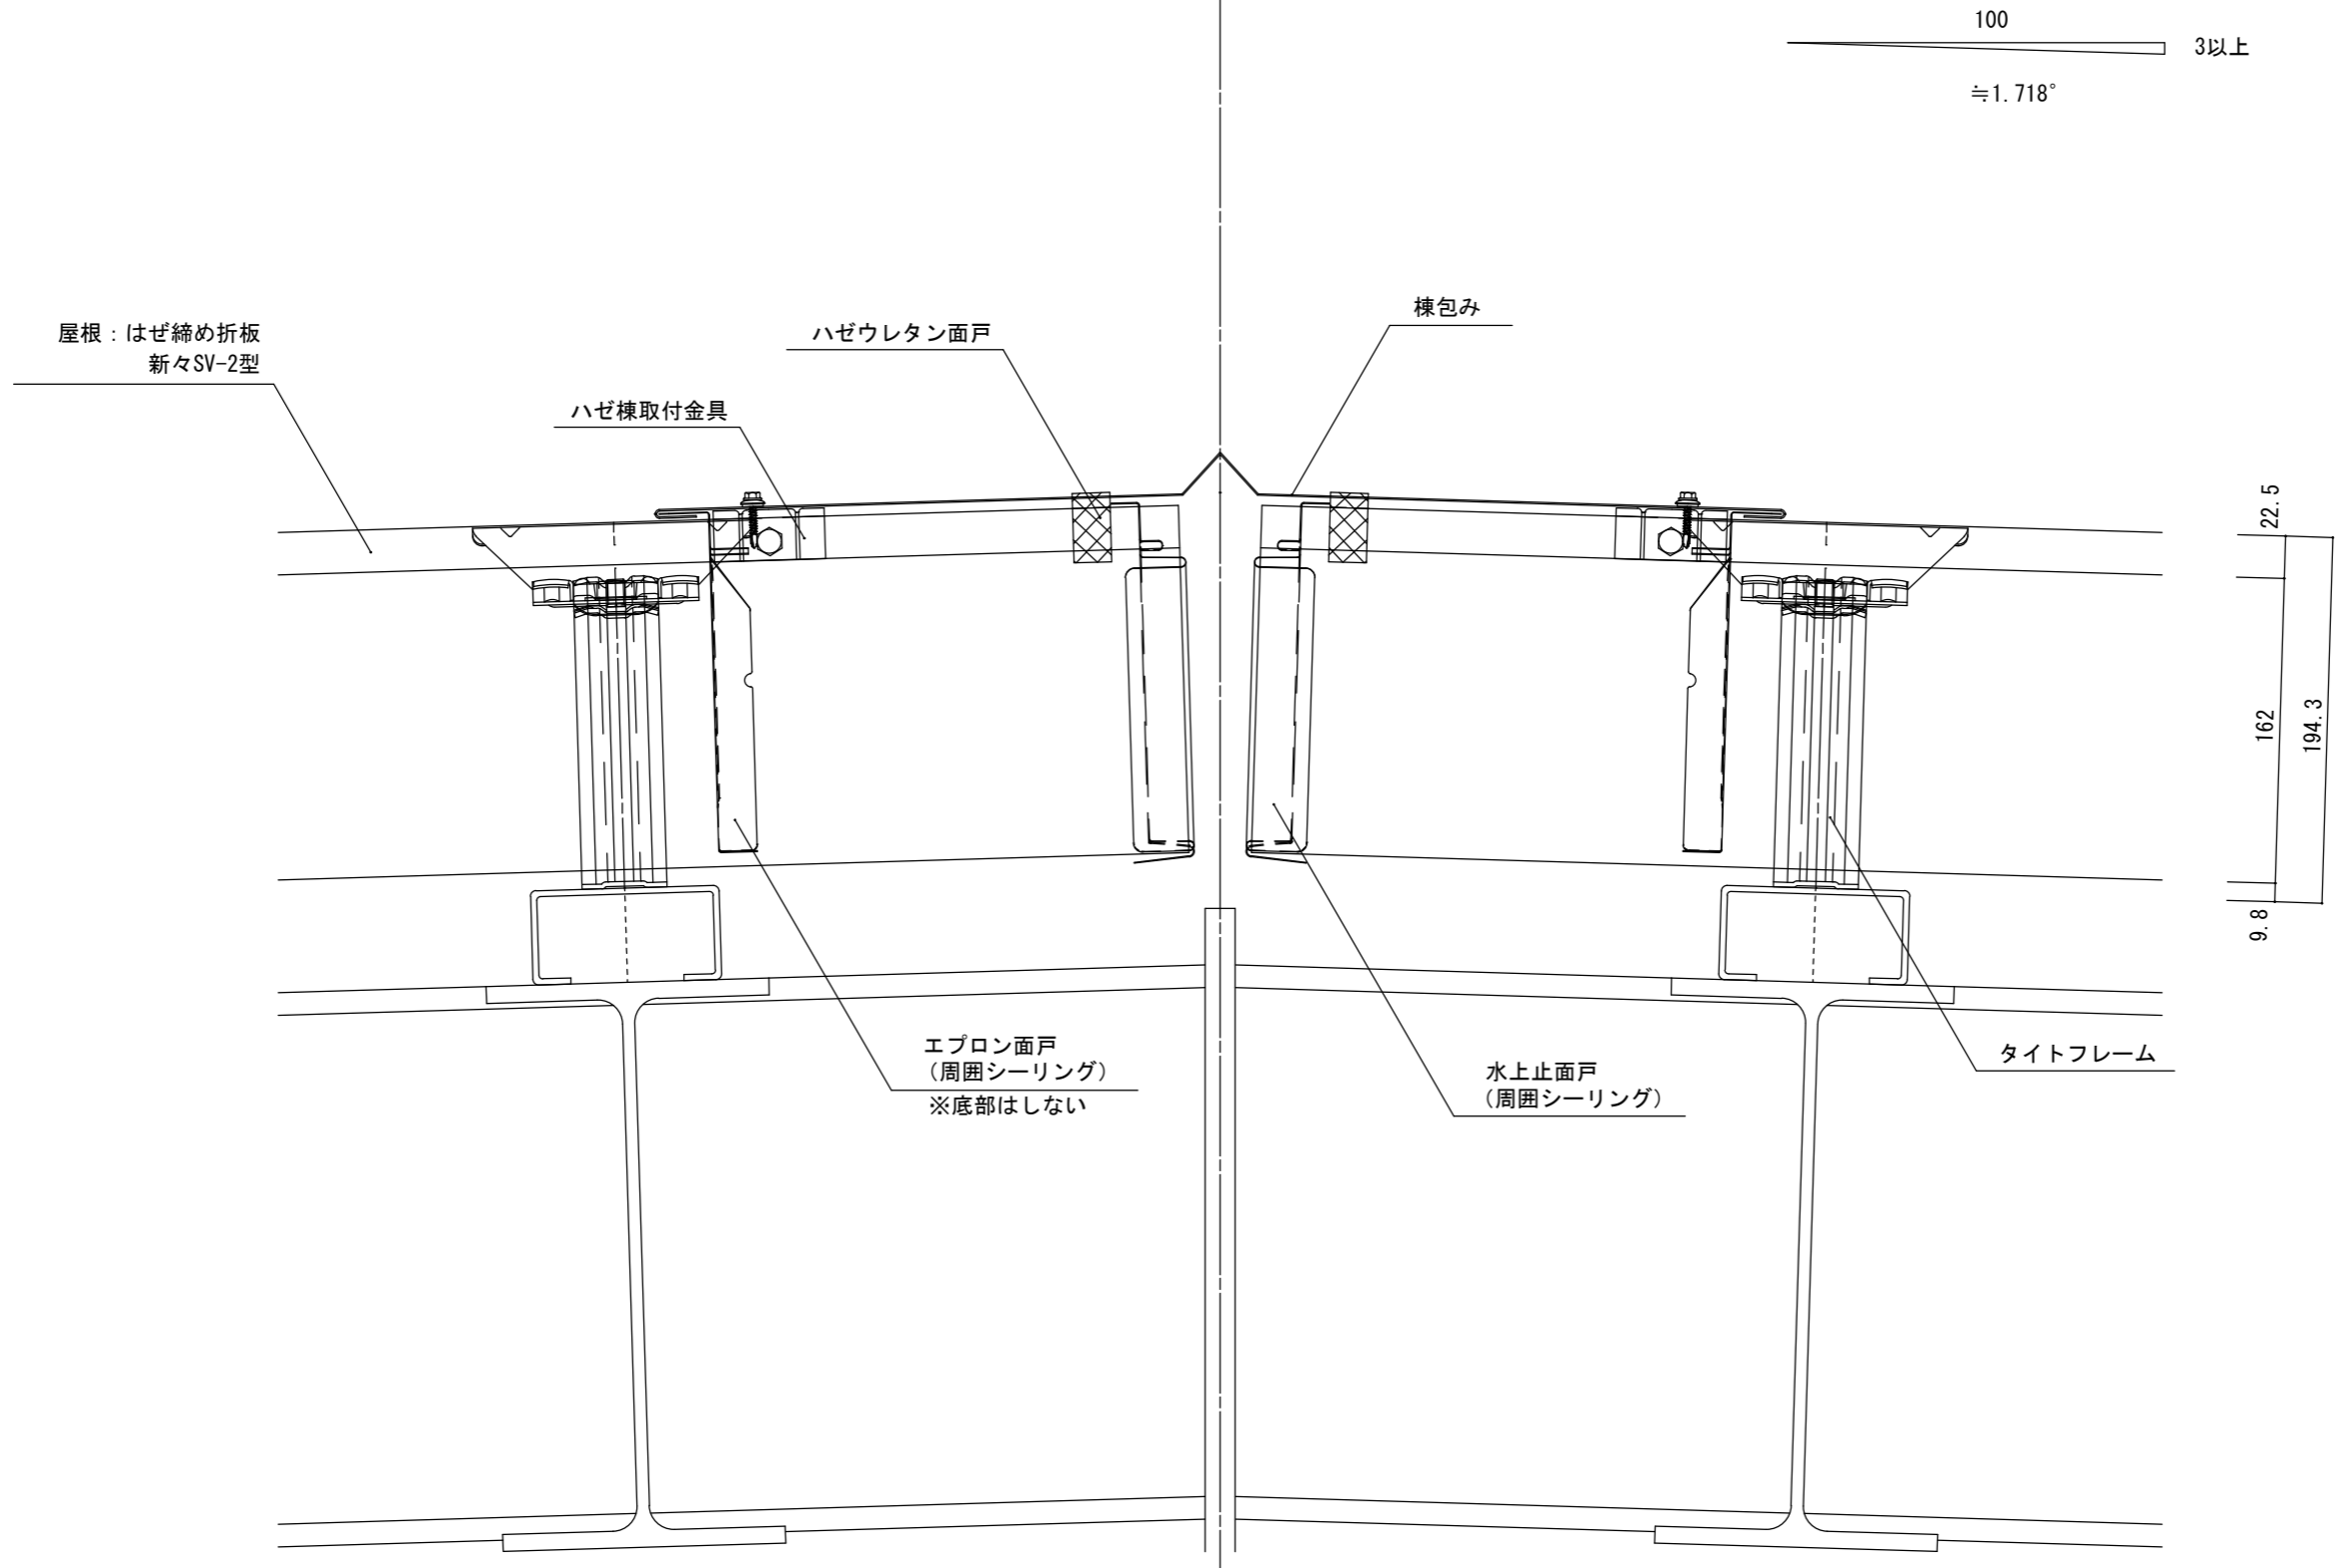


		 セキノ興産				年月日	工事名称	図番
						縮尺 A3 : 1/4	参考納まり図 図面名 はぜ締め折板 新々SV-2型 棟部 納め	

100 3以上
 $\approx 1.718^\circ$

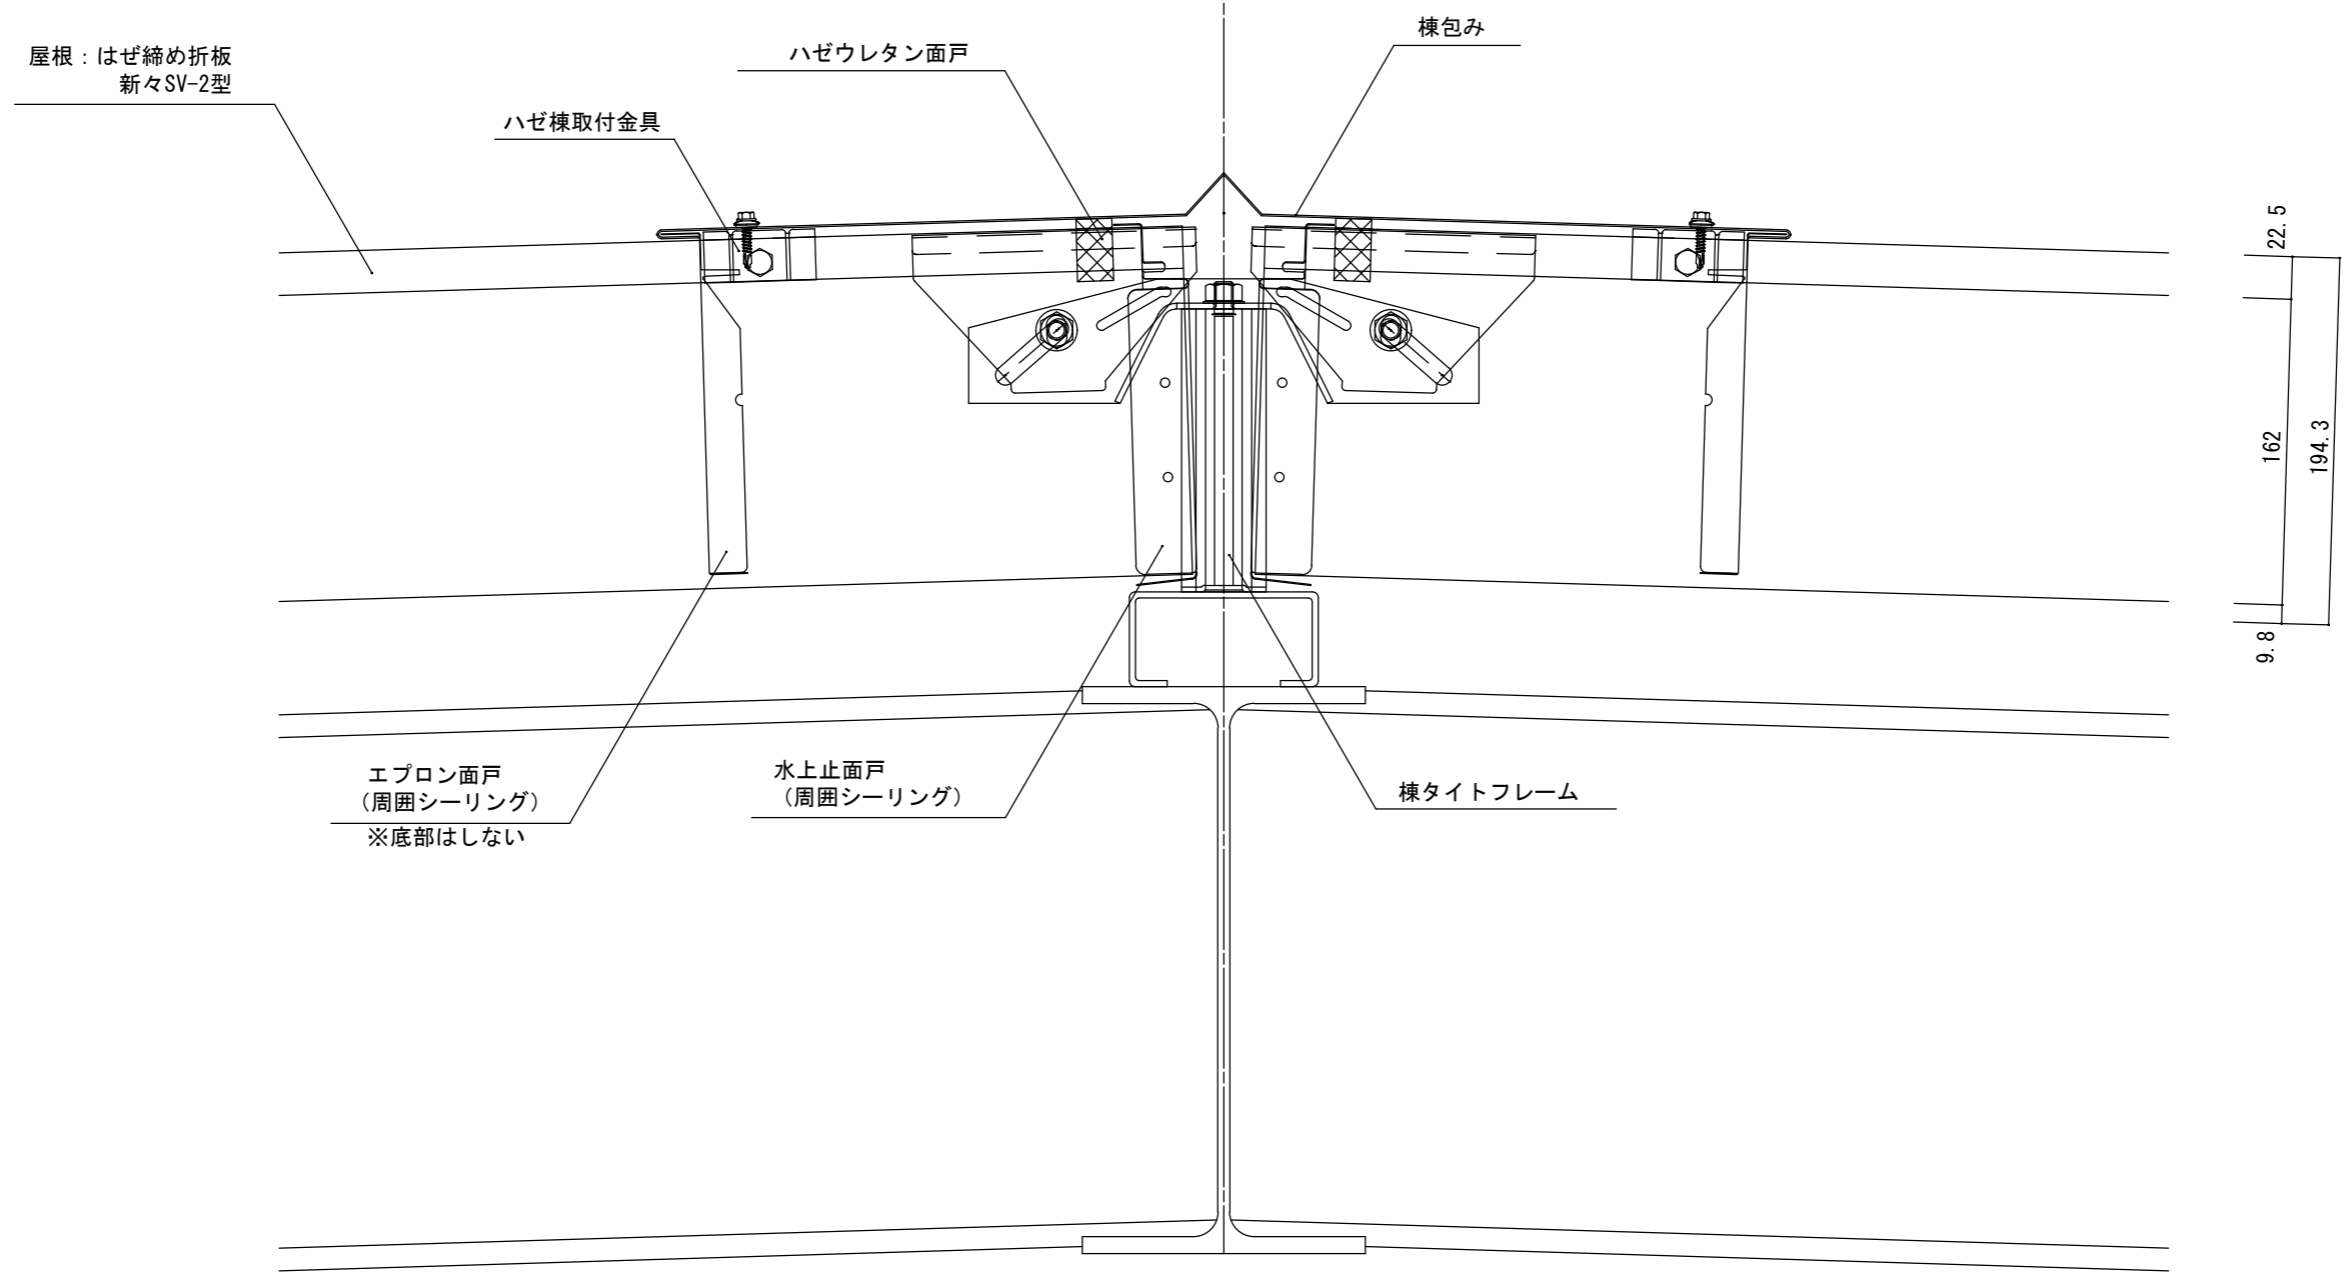

						年月日	工事名称 参考納まり図	図番
						縮尺 A3 : 1/4	図面名 はぜ締め折板 新々SV-2型 棟部 (棟タイトフレーム) 納め	

3以上 $\frac{100}{\approx 1.718^\circ}$

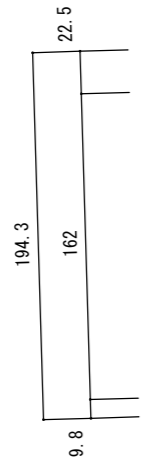

屋根：はぜ締め折板
新々SV-2型

ハゼ棟取付金具

ハゼウレタン面戸

片棟包み

エプロン面戸
(周囲シーリング)
※底部はしない

水上止面戸
(周囲シーリング)

ケミカル面戸

タイトフレーム

外壁：角波
透湿防水シート
下地ボード



年月日	工事名称 参考納まり図	図番
縮尺 A3 : 1/4	図面名 はぜ締め折板 新々SV-2型 片棟部 納め	