


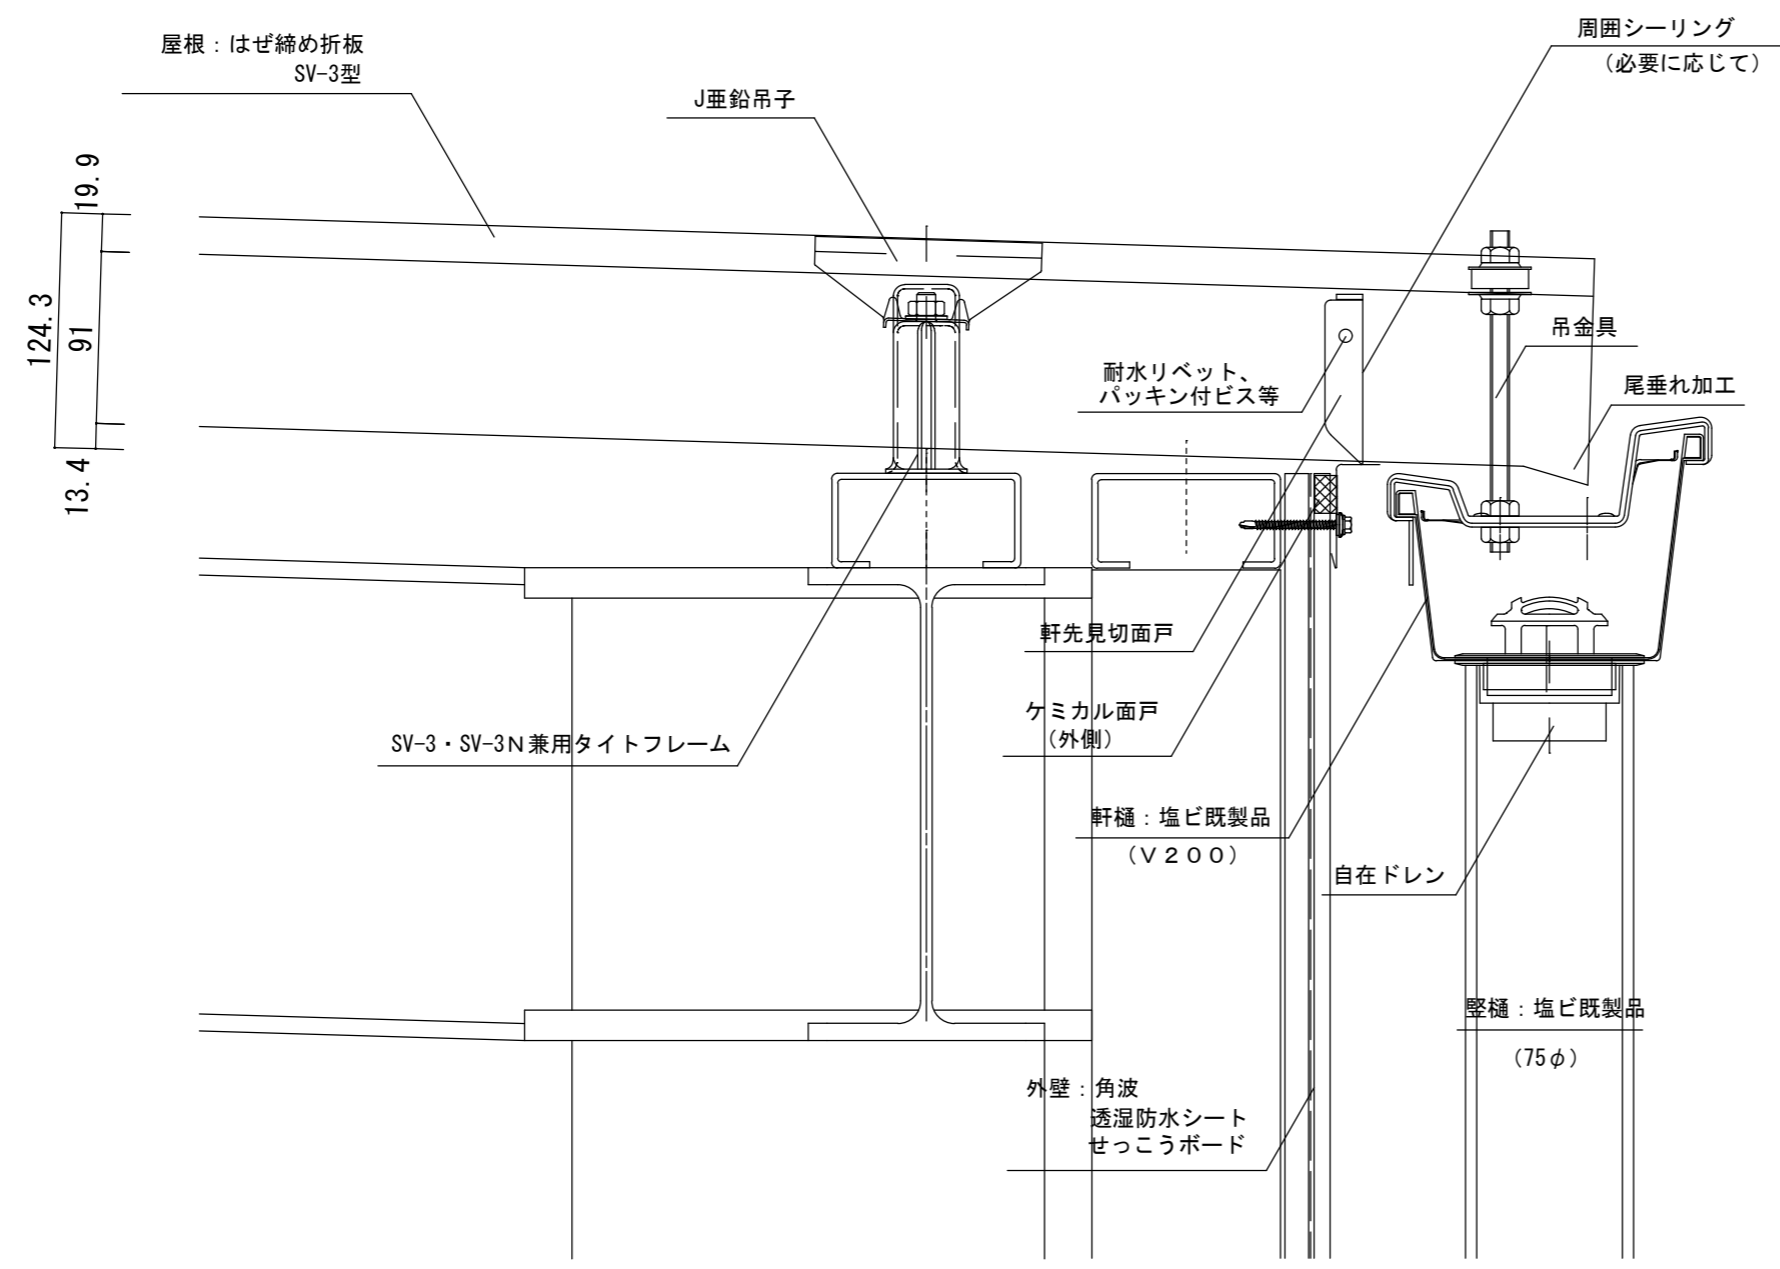

 セキノ興産				年月日	工事名称 参考納まり図	図番
							縮尺 A3 : 1/3	図面名 はぜ締め折板 SV-3型 一般部	

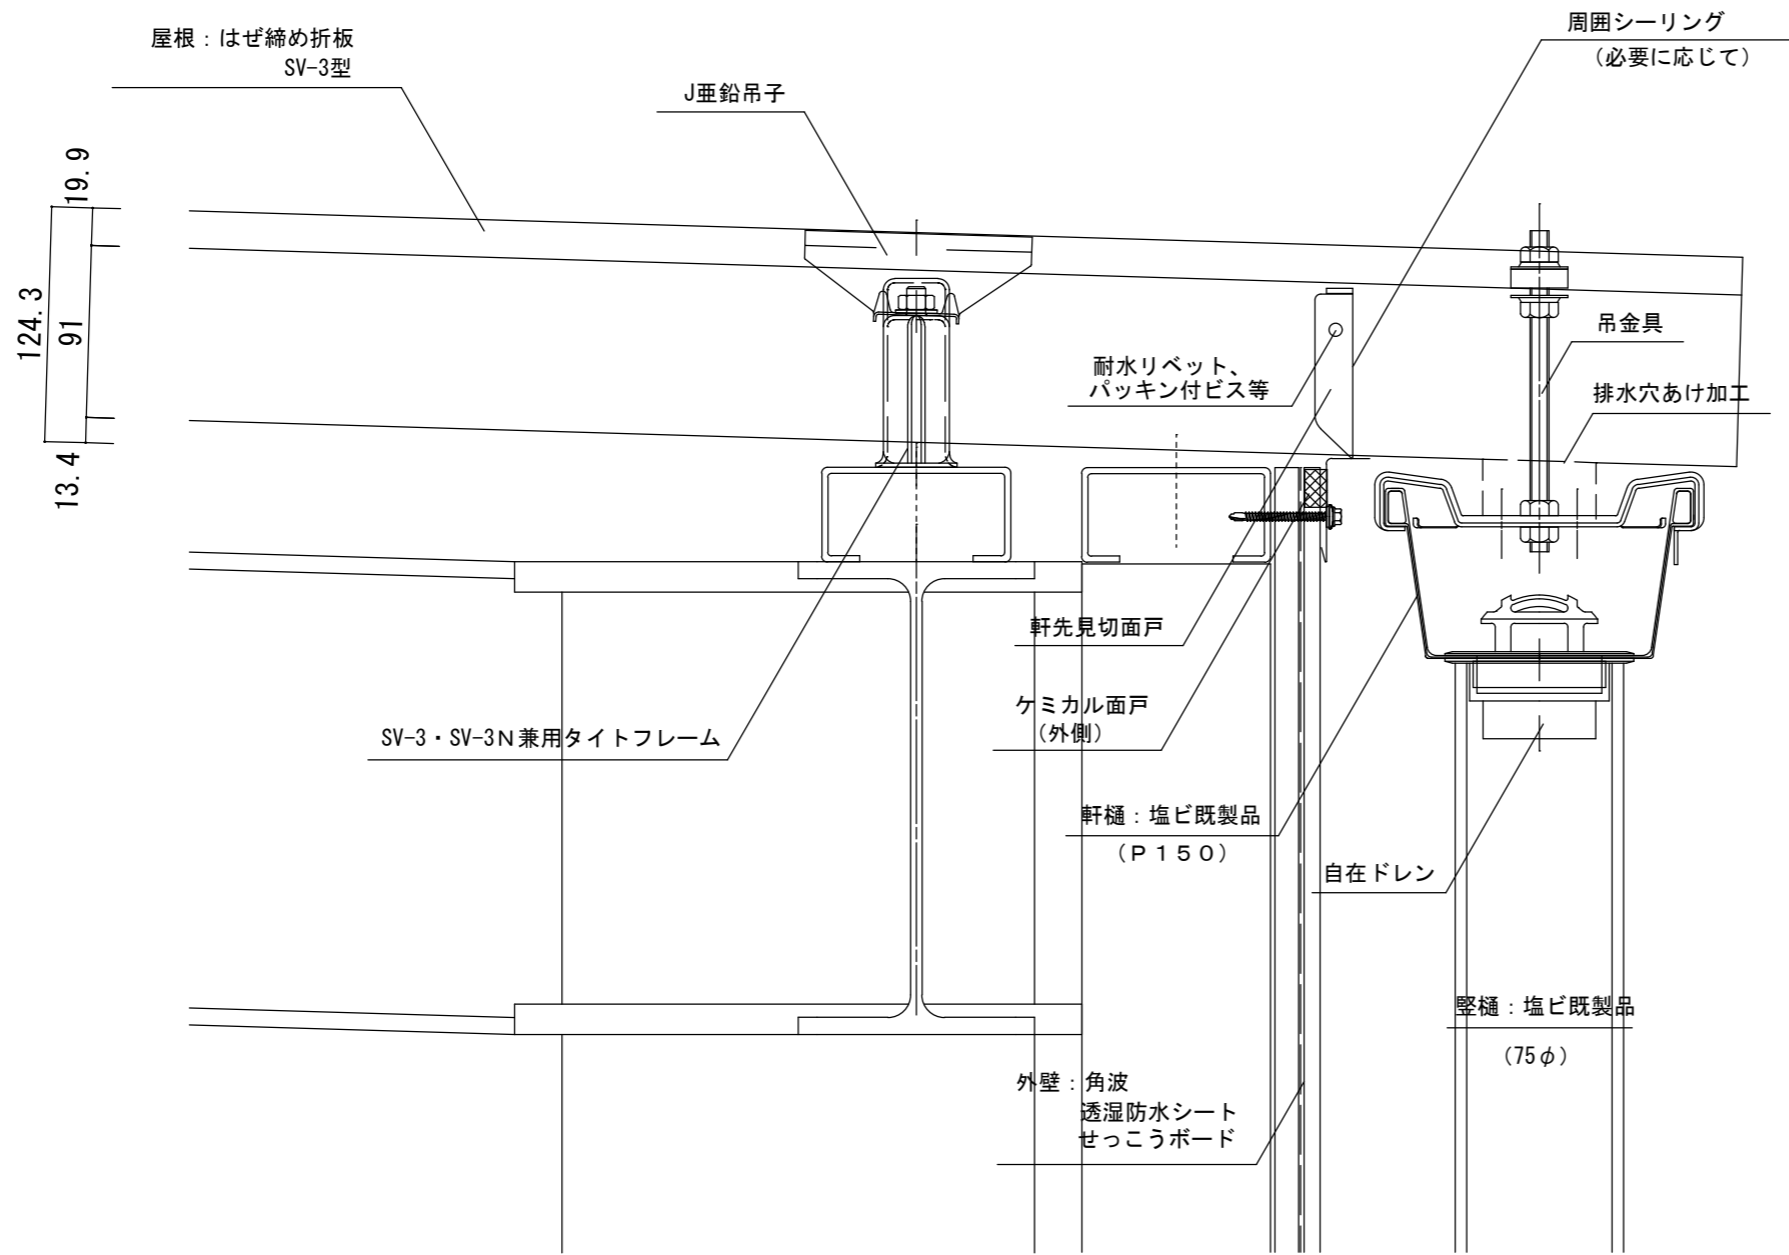



						年月日	工事名称 参考納まり図	図番
						縮尺 A3: 1/4	図面名 はぜ締め折板 SV-3型 軒先納め	


100
3以上
1.718°

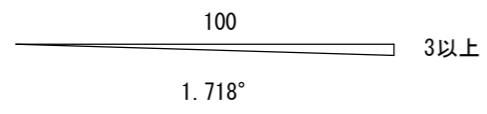


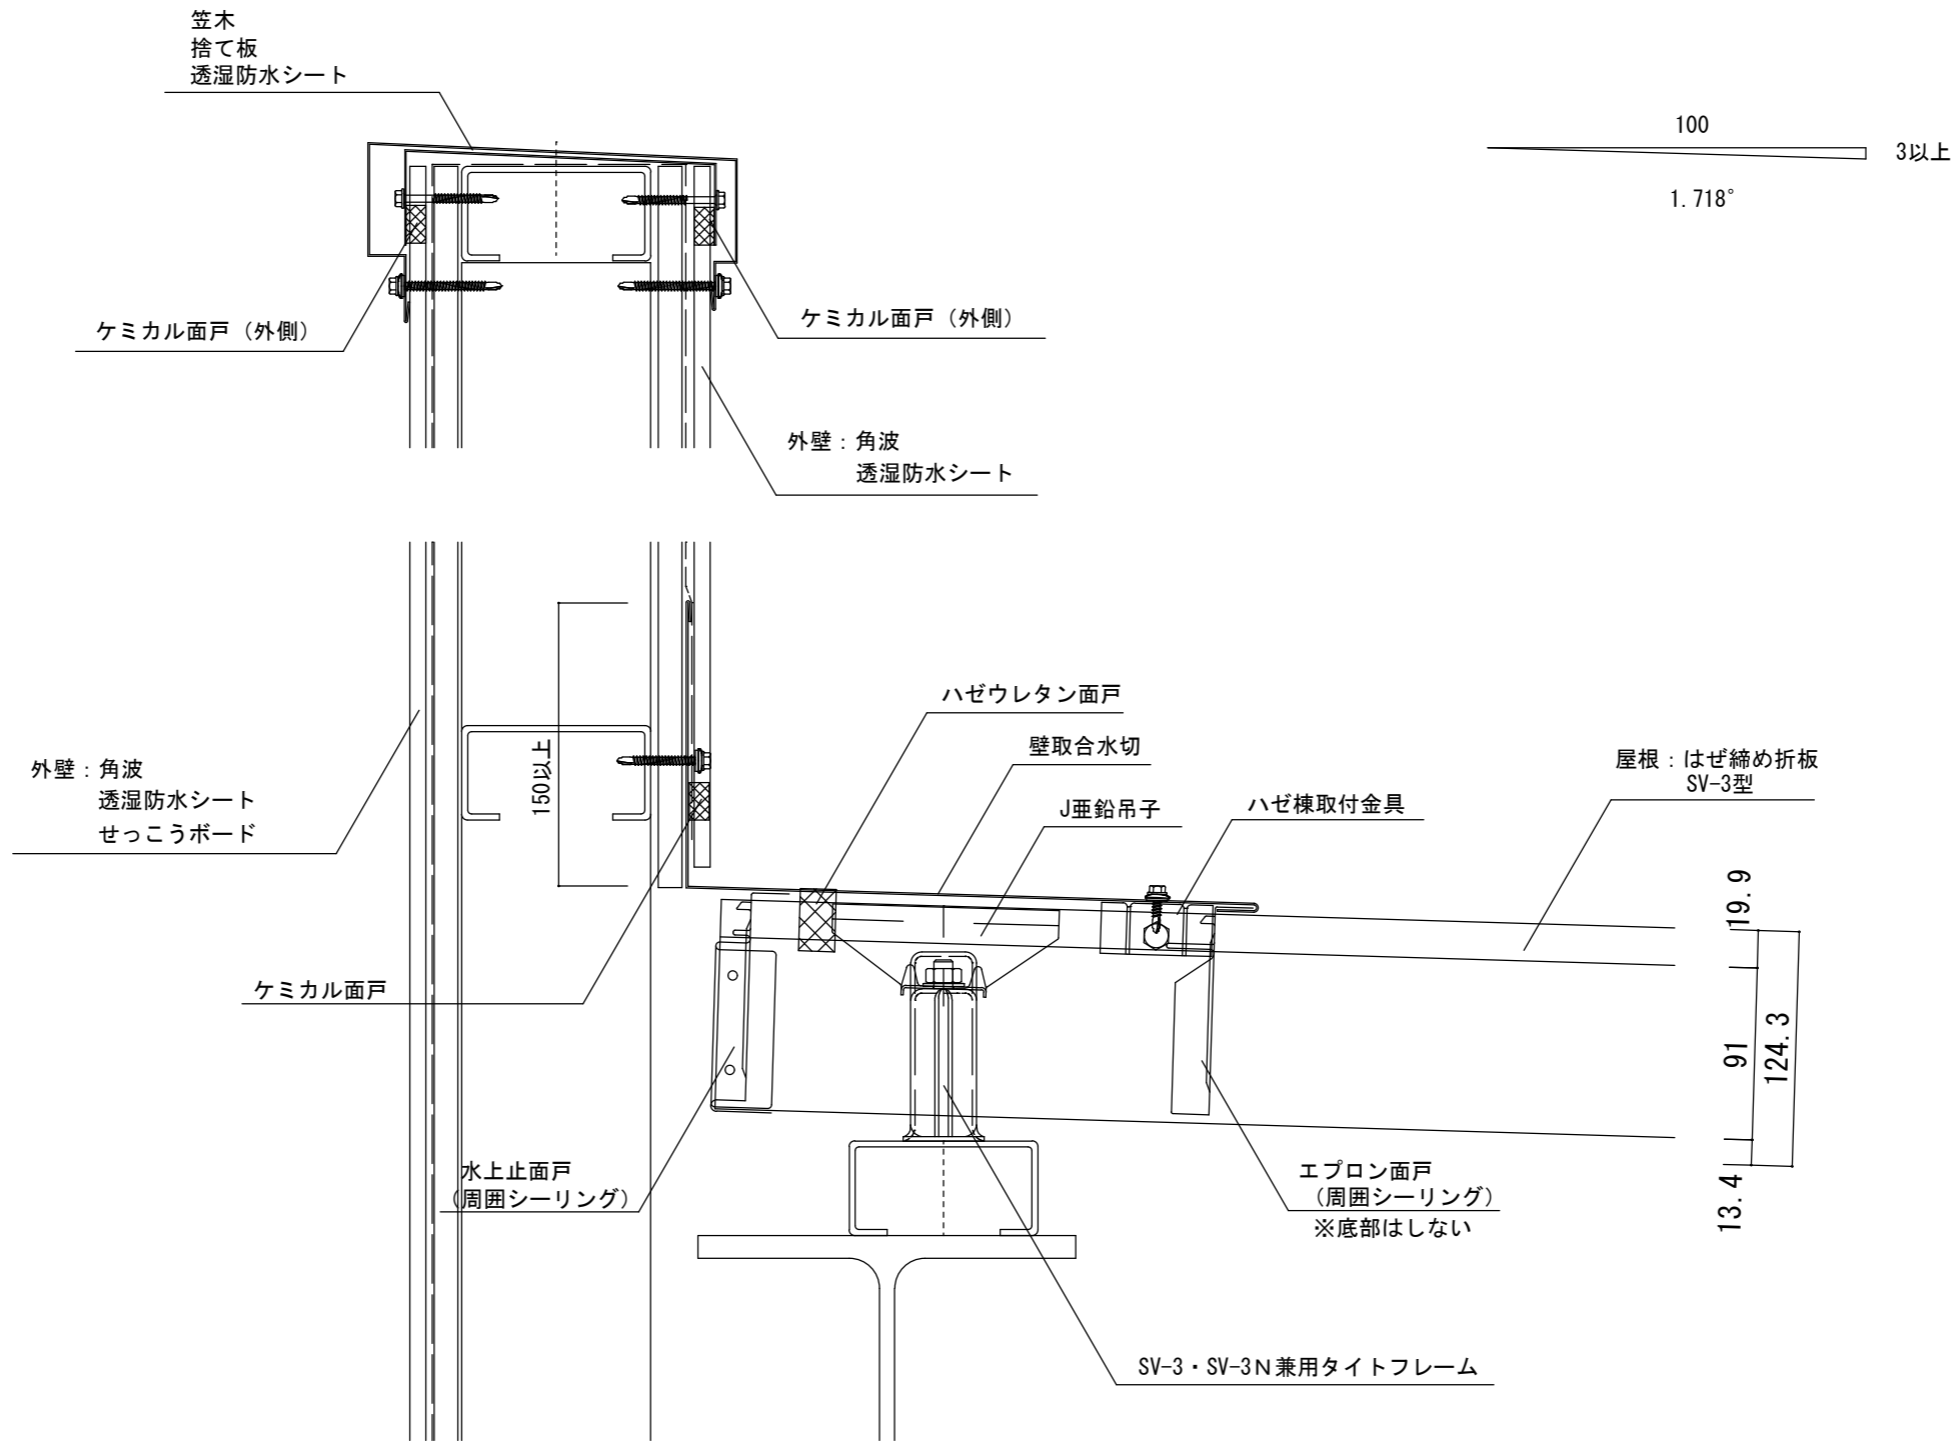
						年月日	工事名称 参考納まり図	図番
						縮尺 A3 : 1/4	図面名 はぜ締め折板 SV-3型 軒先納め (前高軒樋)	

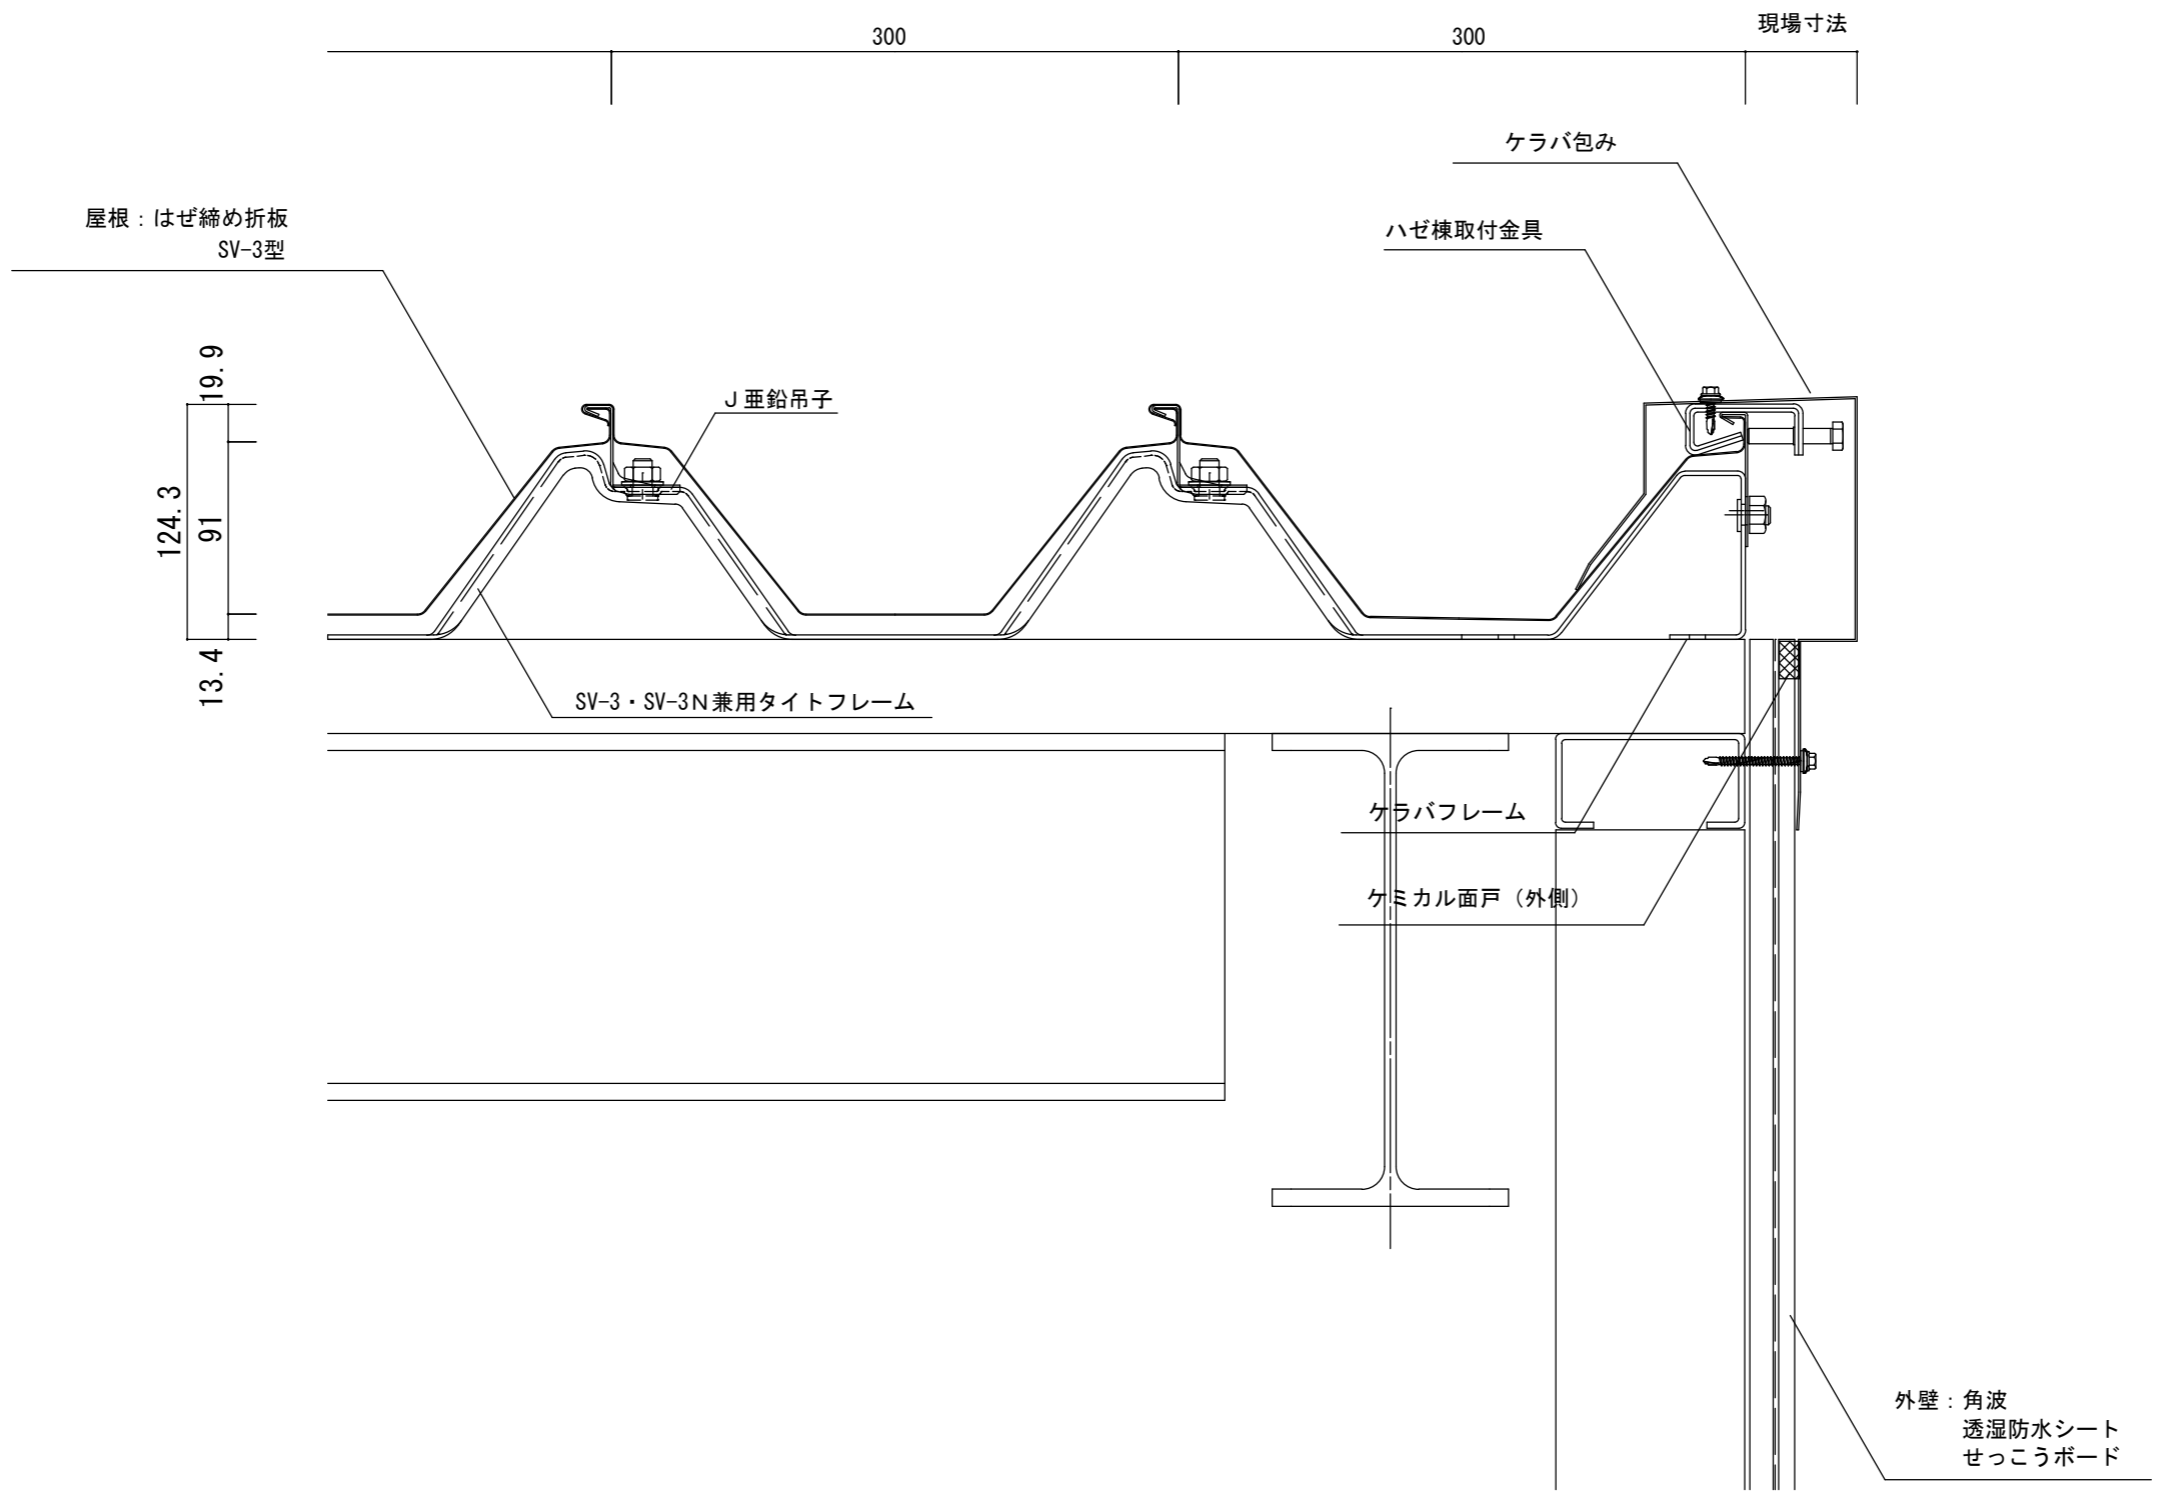


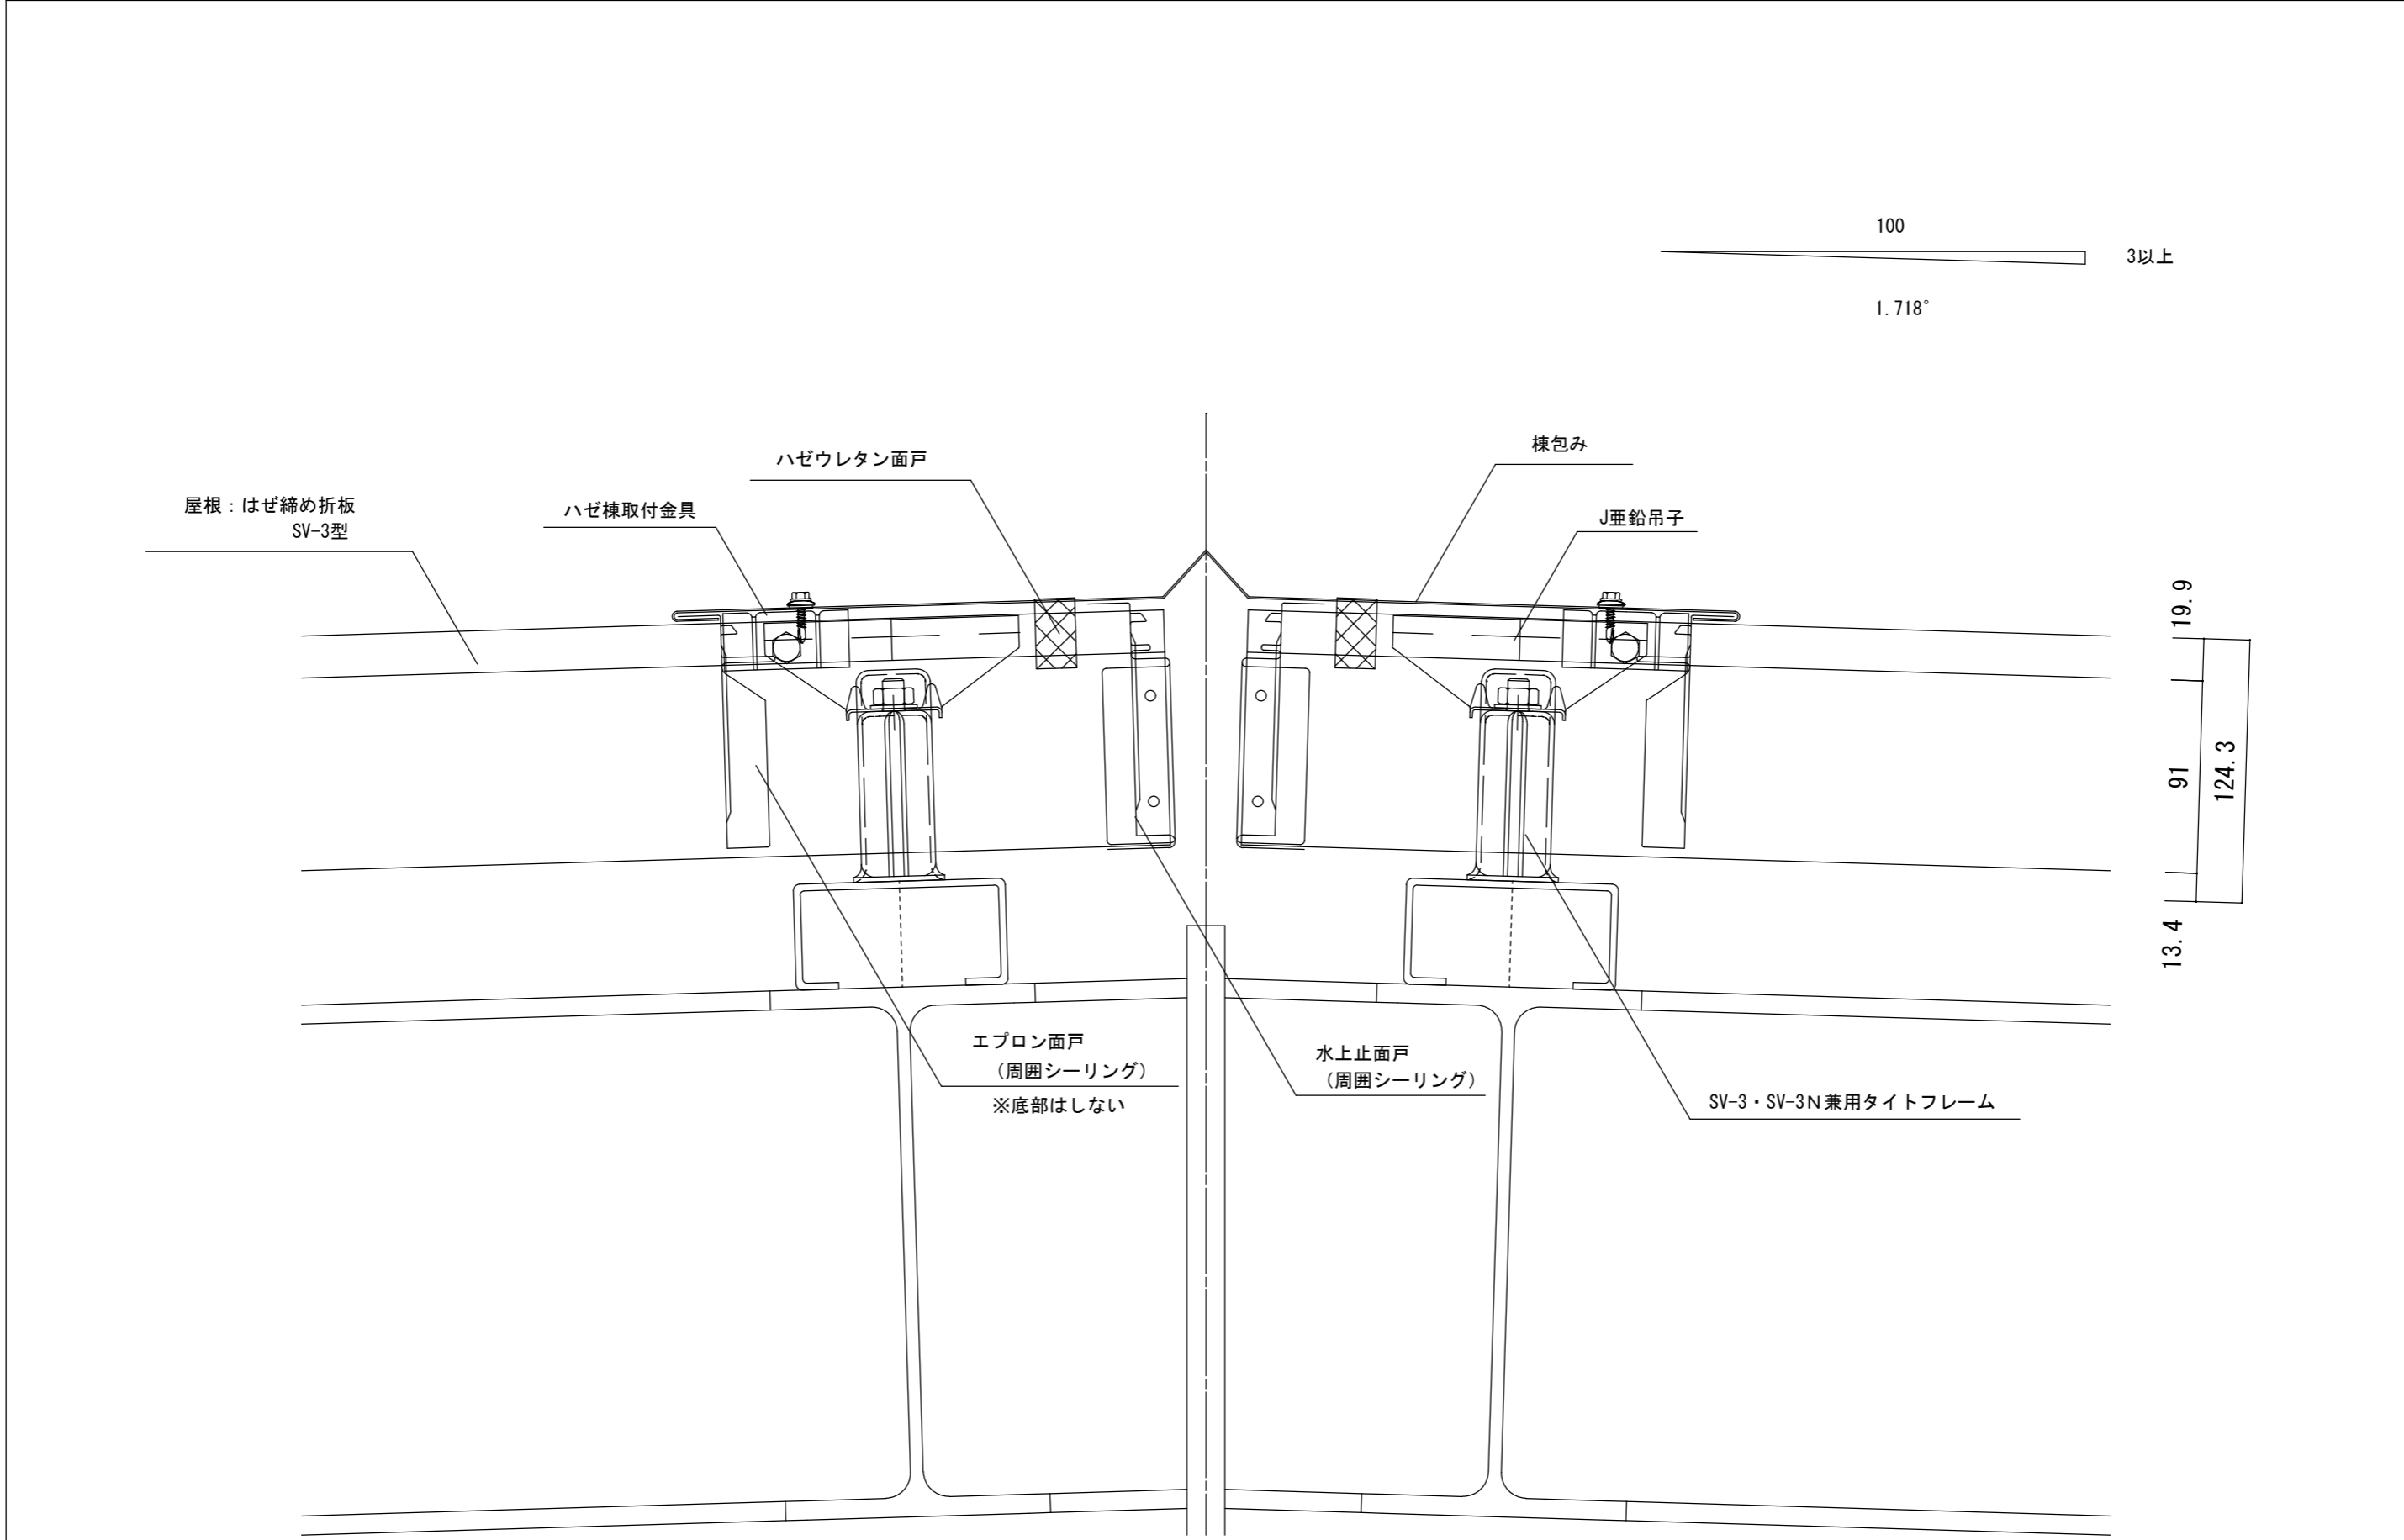
		 セキノ興産	年月日	工事名称 参考納まり図	図番
			縮尺 A3 : 1/4	図面名 はぜ締め折板 SV-3型 ケラバ部納め	

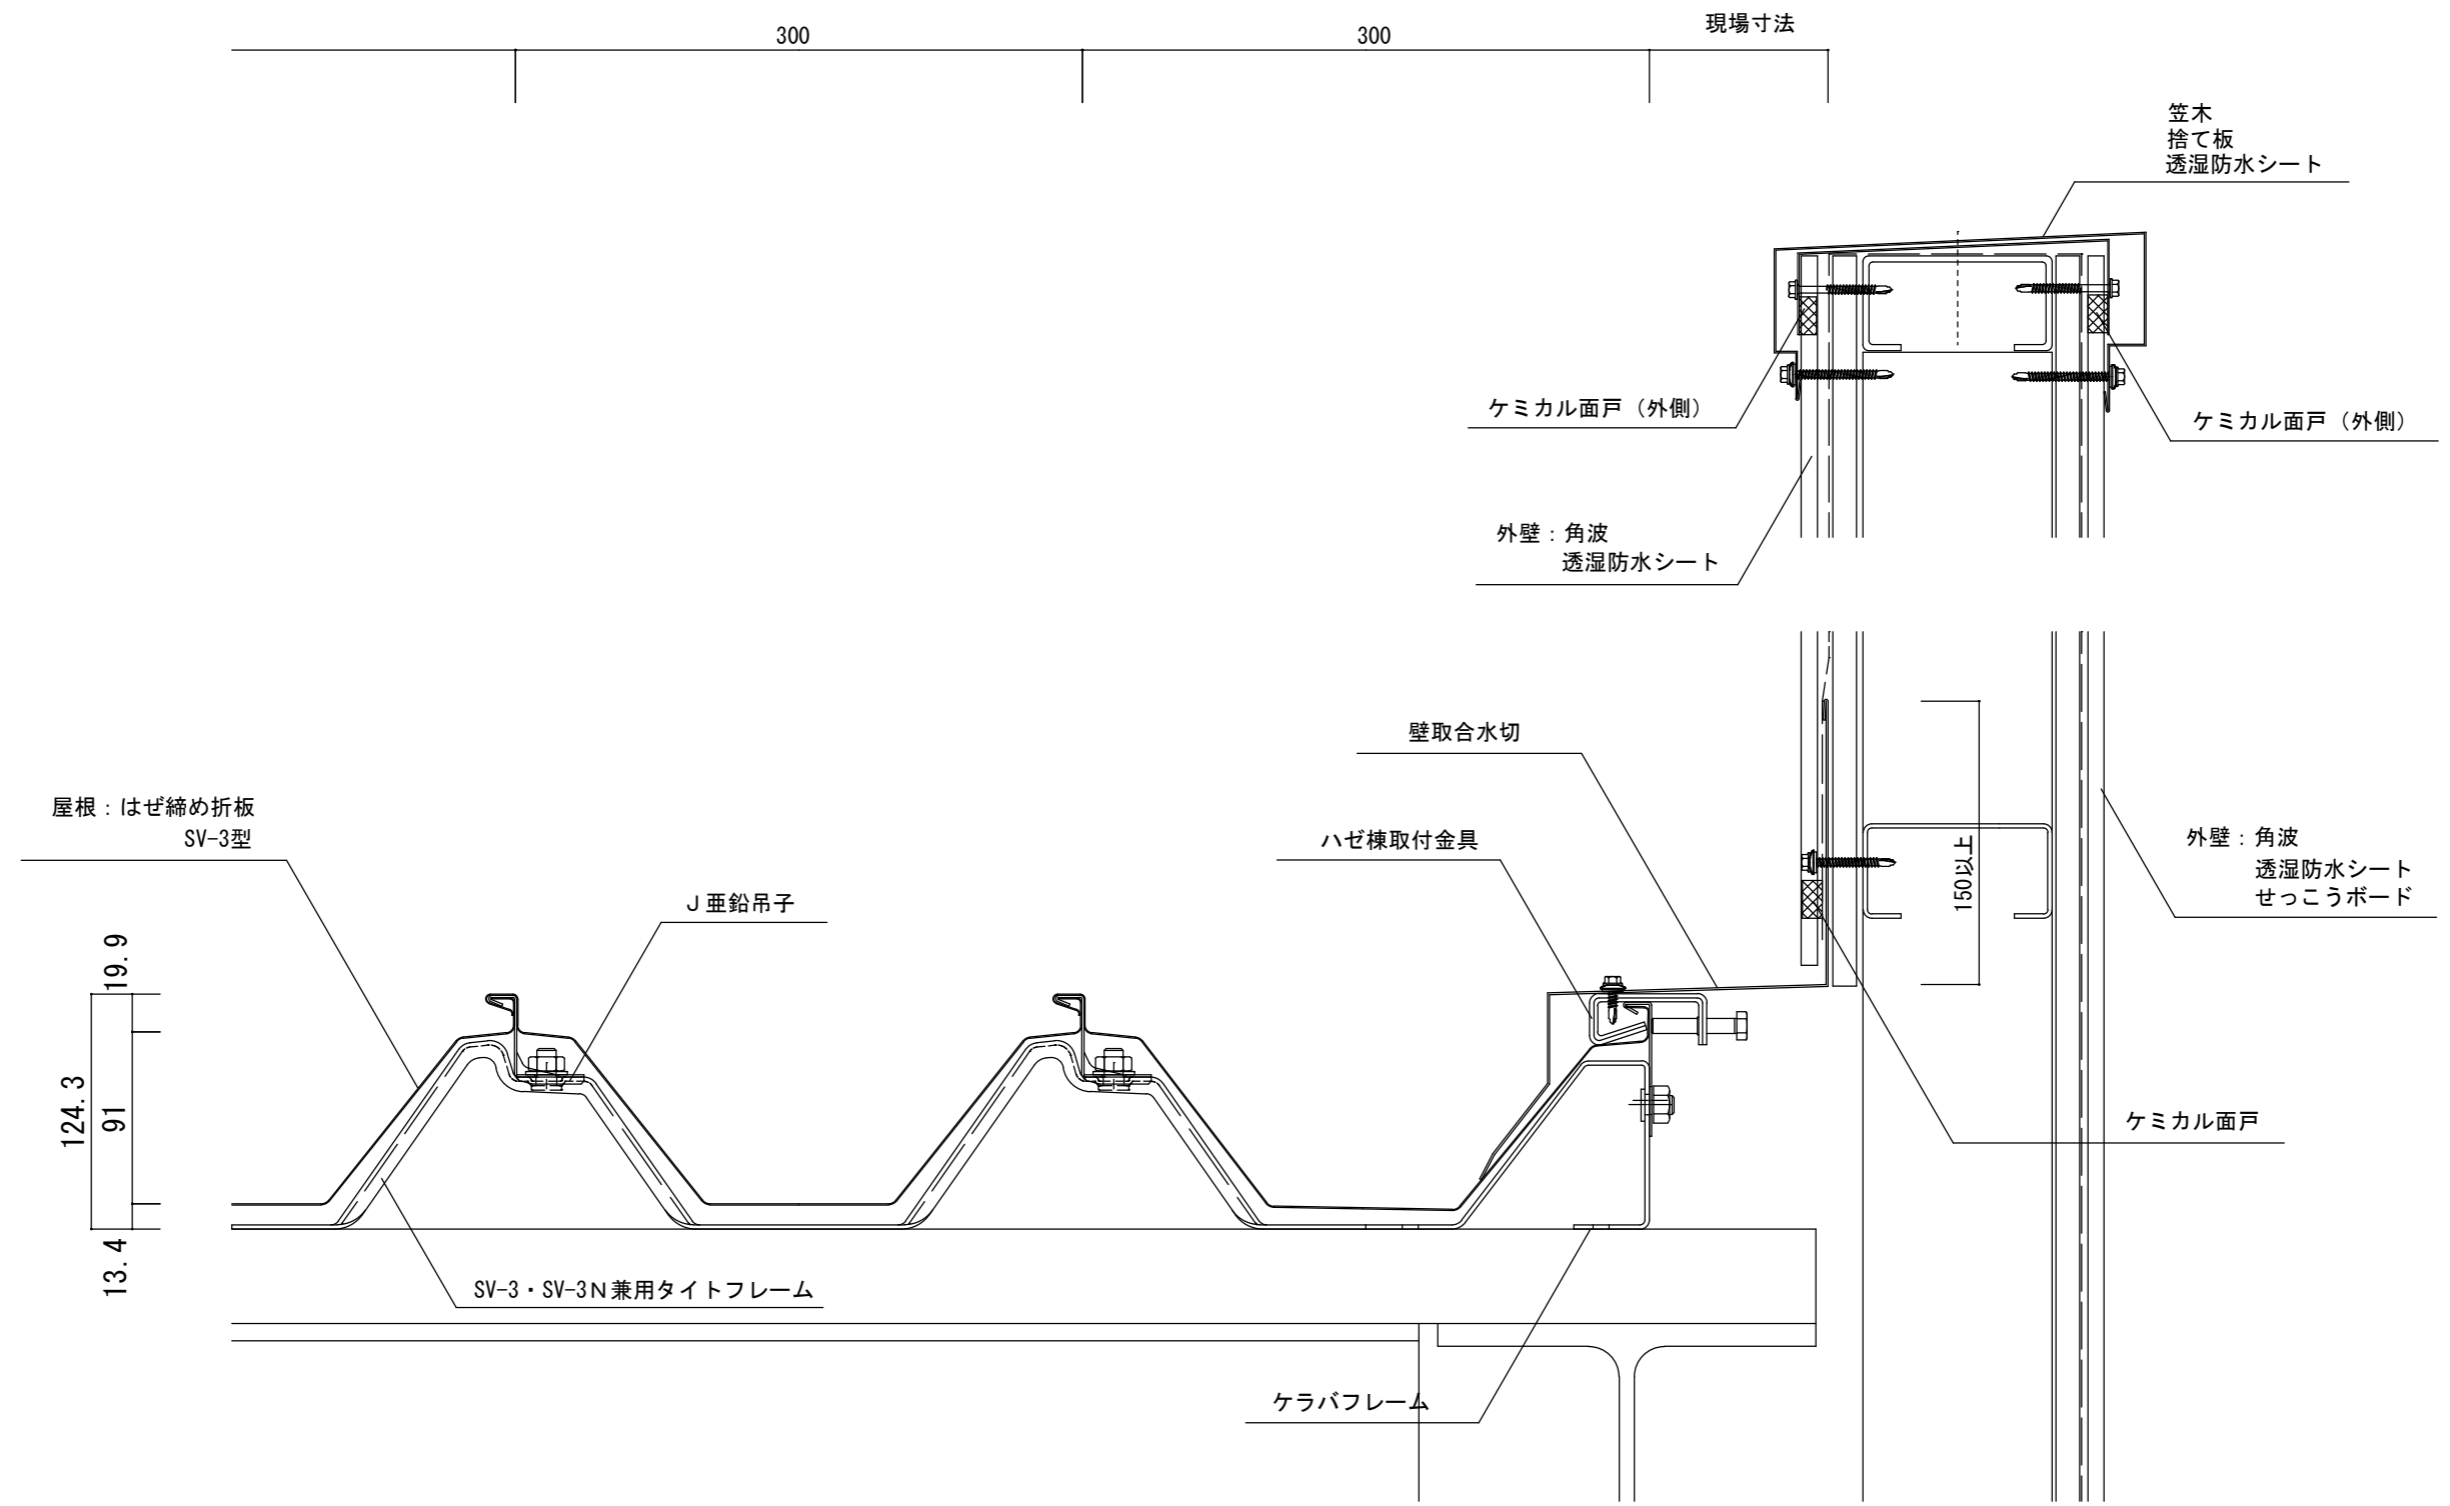


			年月日	工事名称 参考納まり図	図番
			縮尺 A3 : 1/4	図面名 はぜ締め折板 SV-3型 壁取合部納め（流れ方向）	




						年月日	工事名称 参考納まり図	図番
						縮尺 A3 : 1/4	図面名 はぜ締め折板 SV-3型 壁取合納め (水平方向)	





			年月日	工事名称 参考納まり図	図番
			縮尺 A3 : 1/4	図面名 はぜ締め折板 SV-3型 棟納め	

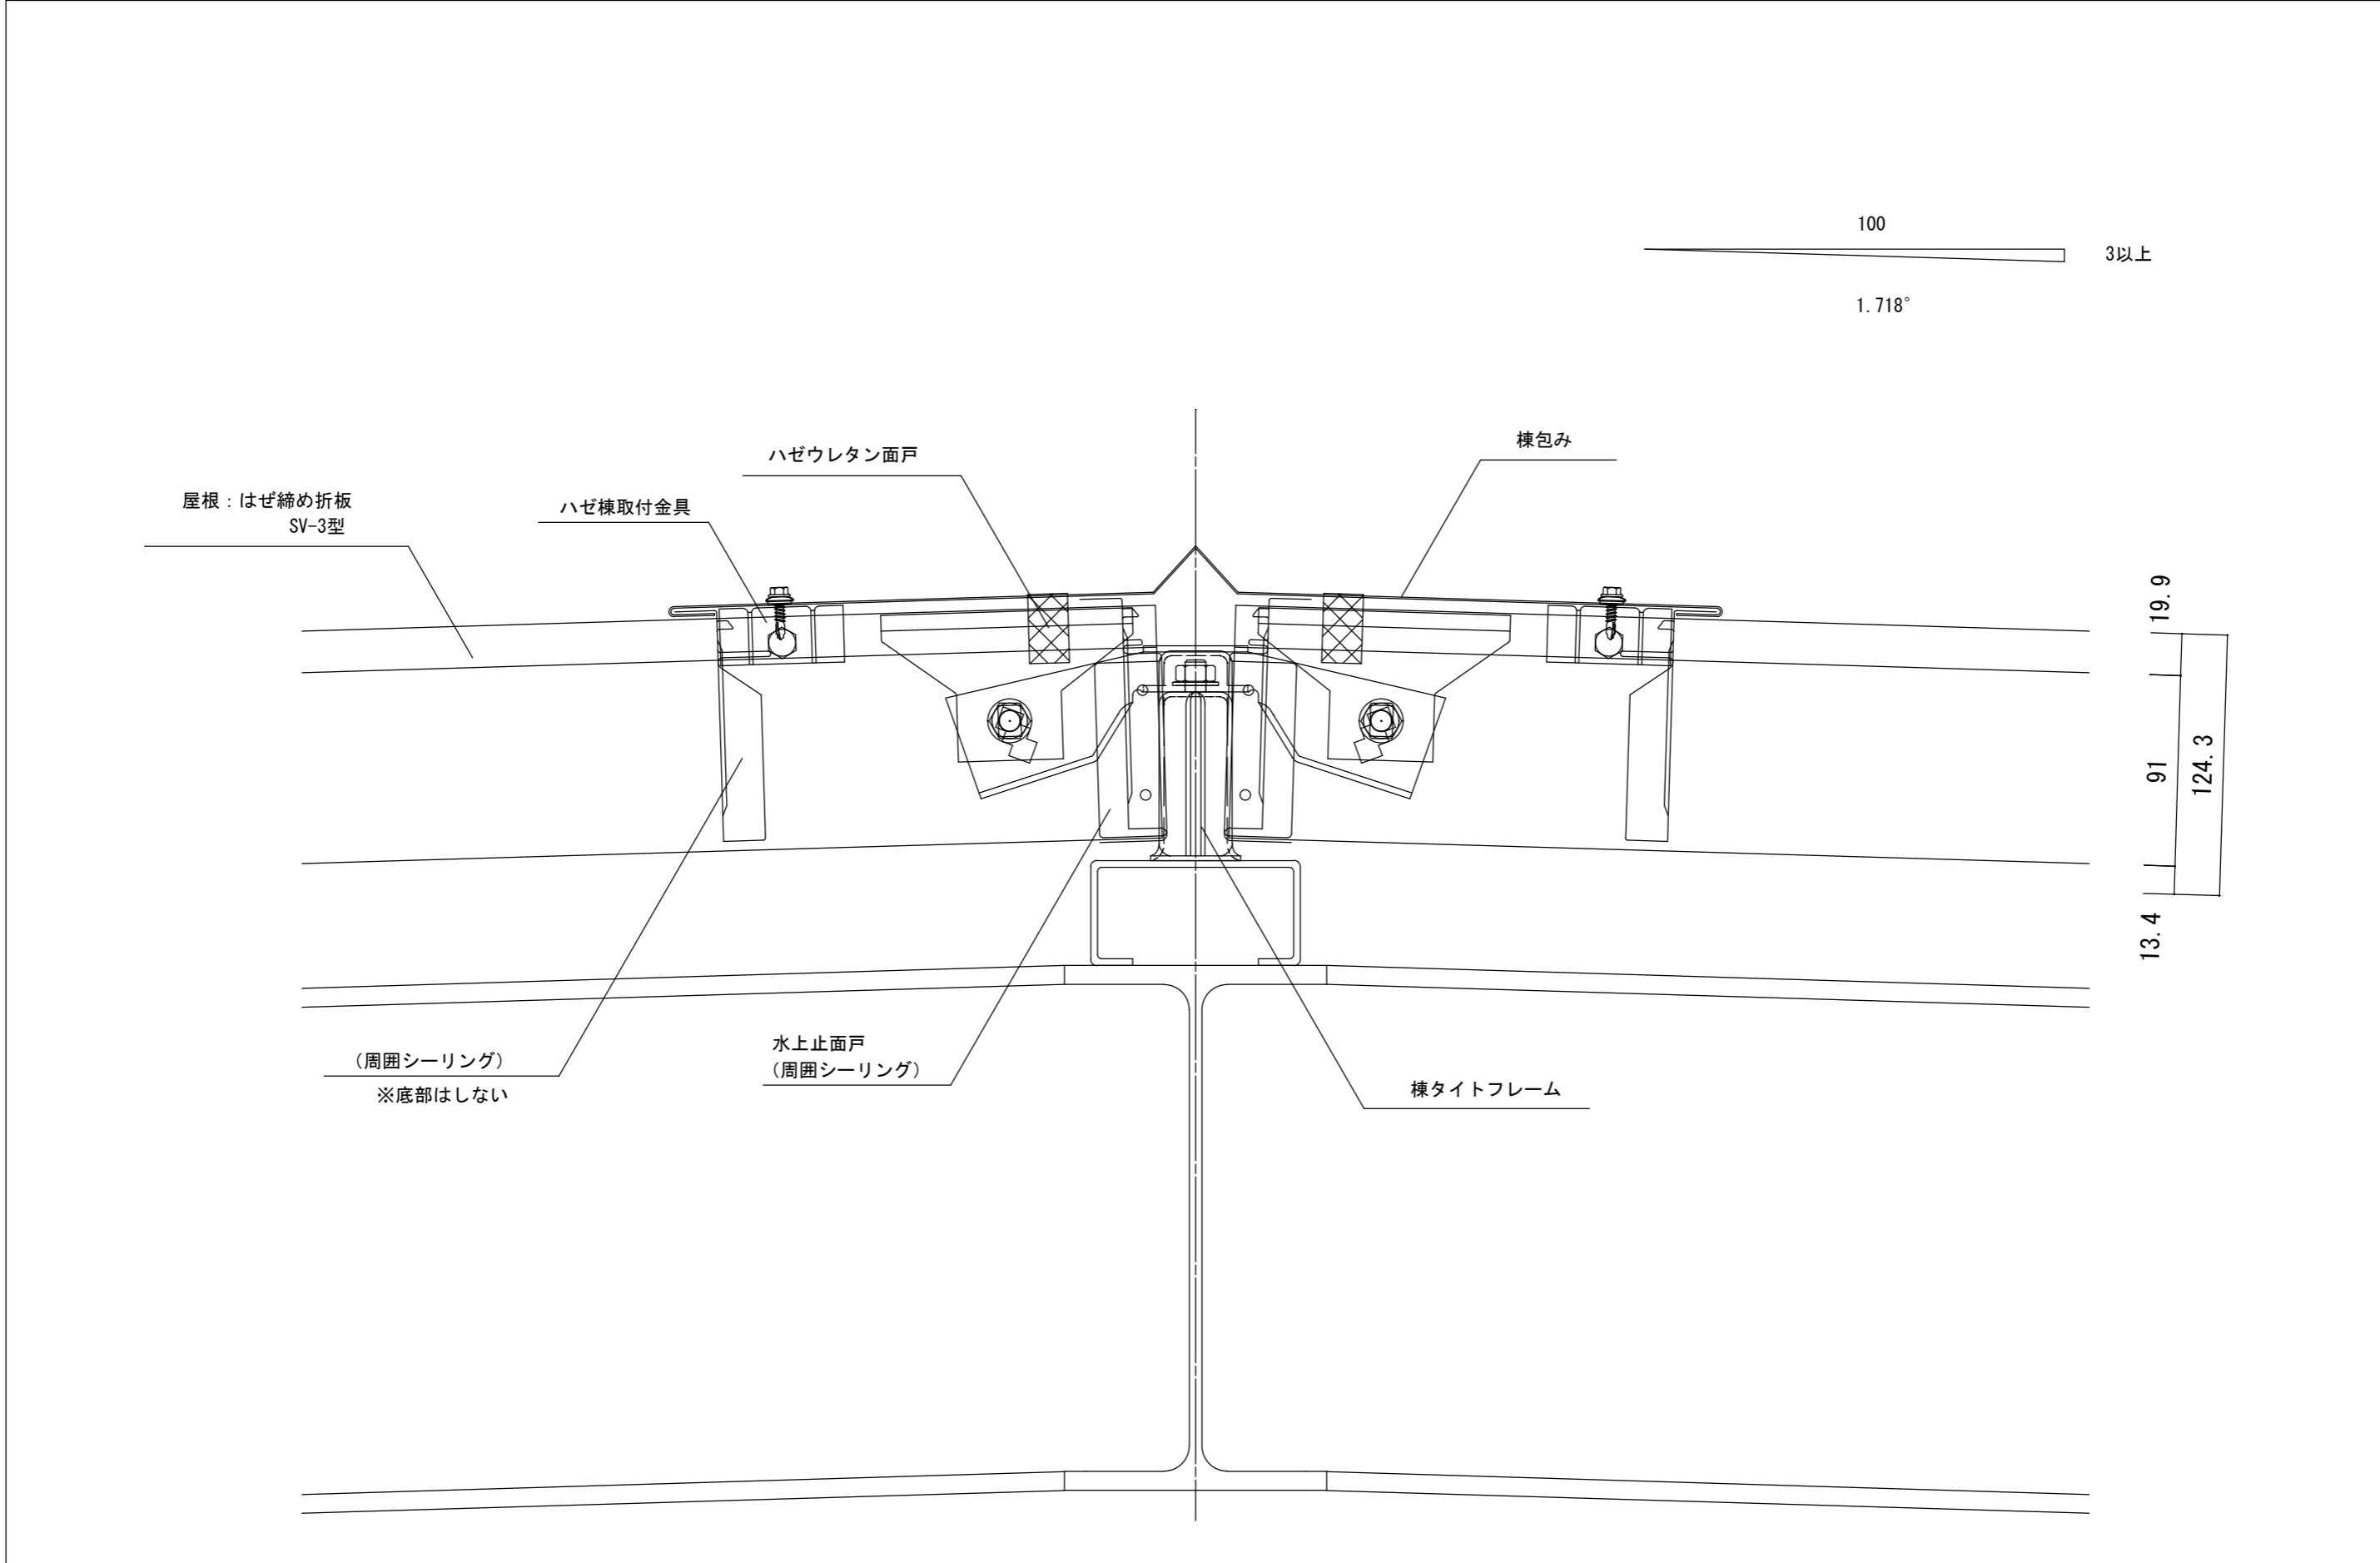

						年月日	工事名称 参考納まり図	図番
						縮尺 A3 : 1/4	図面名 はぜ締め折板 SV-3型 棟納め (棟タイトフレーム)	

3以上 100
1.718°

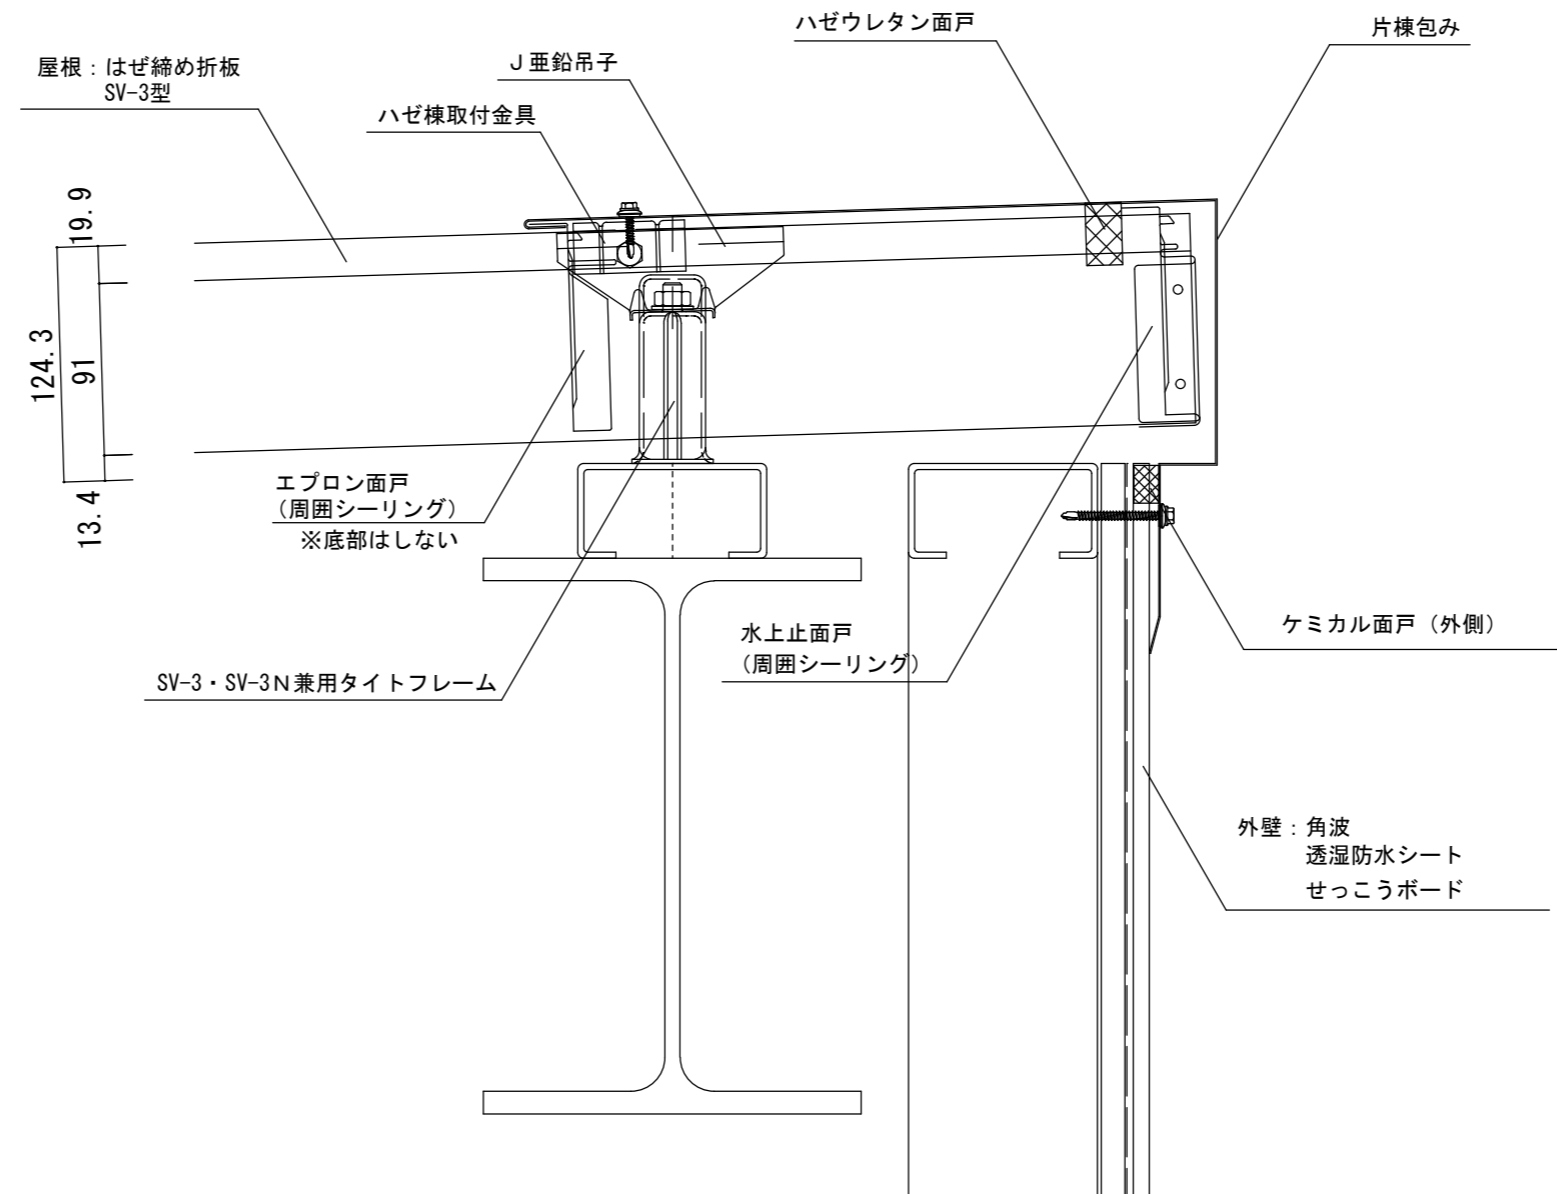

			年月日	工事名称 参考納まり図	図番
			縮尺 A3 : 1/4	図面名 SV-3型 片棟納め	