

100

3以上

≒1.718°

屋根：はぜ締め折板
SV-3型

124.3
91
13.4
19.9

耐水リベット、
パッキン付ビス等

軒先見切面戸

周囲シーリング
(必要に応じて)

吊金具

排水穴あけ加工

J亜鉛吊子

ケミカル面戸
(外側)

SV-3・SV-3N兼用タイトフレーム
(隅肉溶接 溶接長さ20mm以上)

軒樋：塩ビ既製品
(P150)

自在ドレン

縦樋：塩ビ既製品
(75φ)

外壁：角波
透湿防水シート
せっこうボード



年月日

工事名称
参考納まり図

図番

縮尺
A3 : 1/4

図面名
はぜ締め折板 SV-3型
軒先部 納め

100

3以上

≒1.718°

屋根：はぜ締め折板 SV-3型

124.3
91
13.4
19.9

耐水リベット、
パッキン付ビス等

軒先見切面戸

周囲シーリング
(必要に応じて)

J亜鉛吊子

吊金具

尾垂れ加工

SV-3・SV-3N兼用タイトフレーム
(隅肉溶接 溶接長さ20mm以上)

ケミカル面戸
(外側)

軒樋：塩ビ既製品
(V200)

自在ドレン

縦樋：塩ビ既製品
(75φ)

外壁：角波
透湿防水シート
せっこうボード




年月日

工事名称
参考納まり図

図番



縮尺
A3 : 1/4


図面名
はぜ締め折板 SV-3型
軒先部(前高軒樋)納め

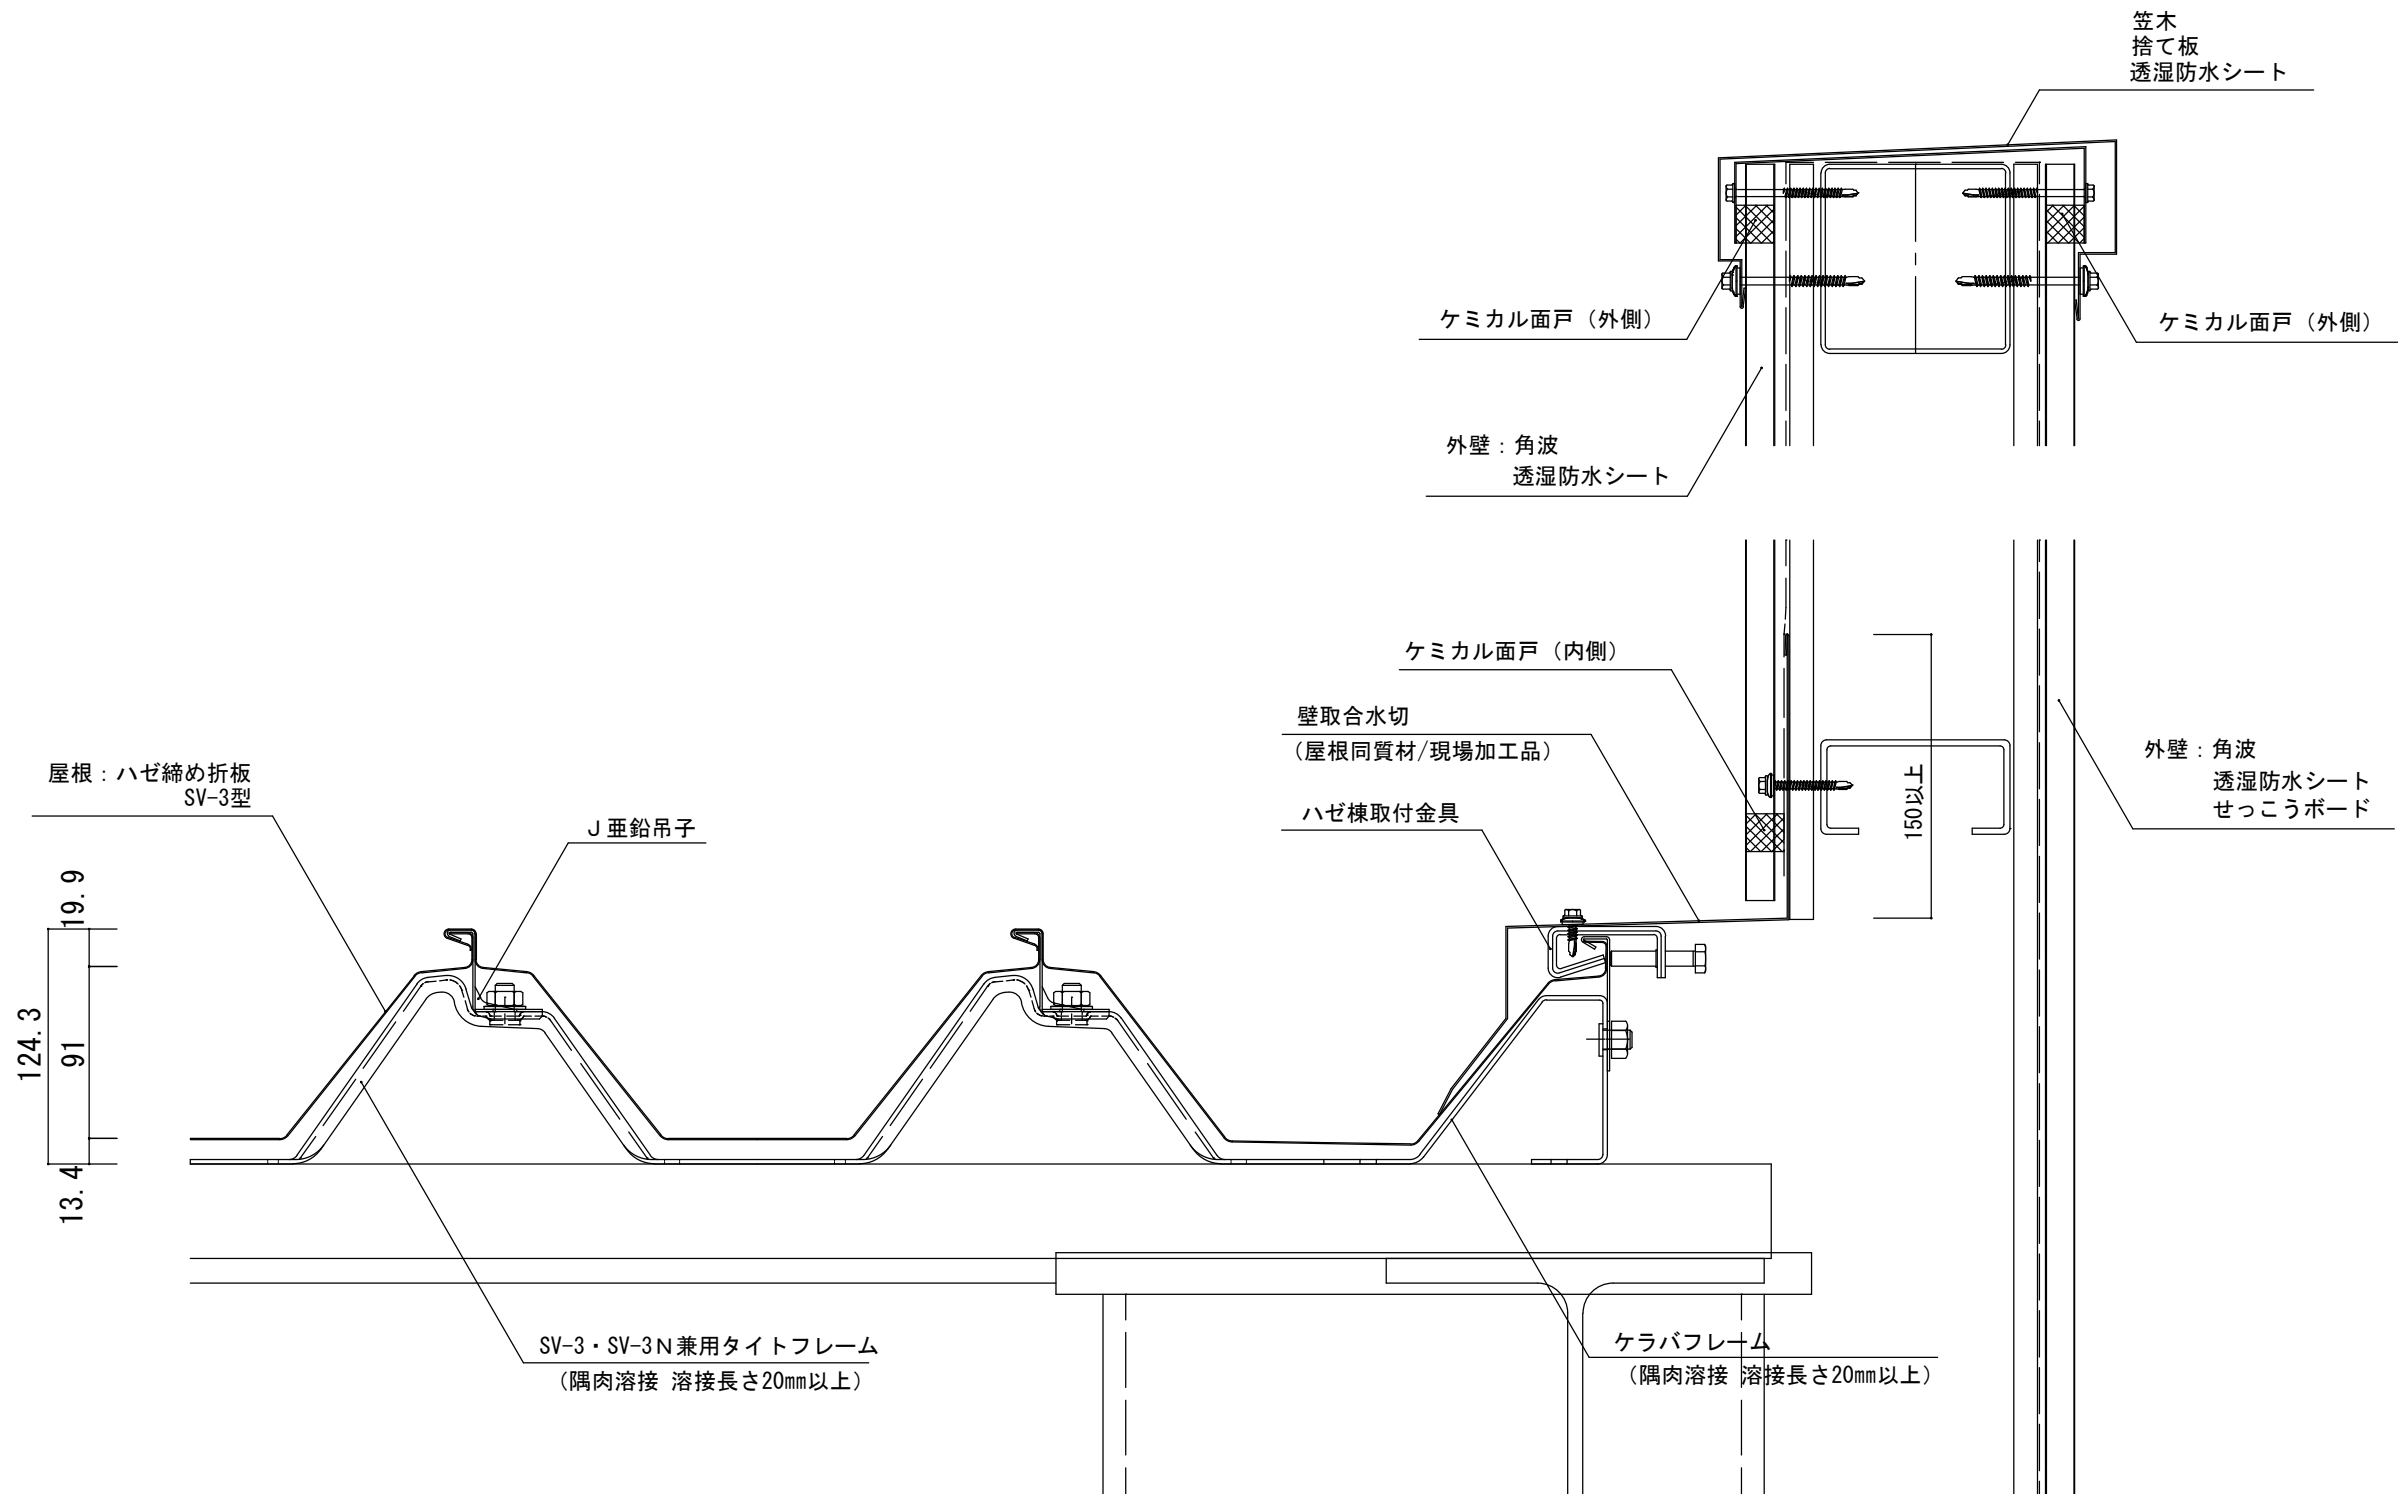

			年月日	工事名称	図番
			縮尺 A3 : 1/4	参考納まり図 図面名 ハゼ締め折板 SV-3型 壁取合部（流れ方向）納め	

100
 ≒1.718°
 3以上

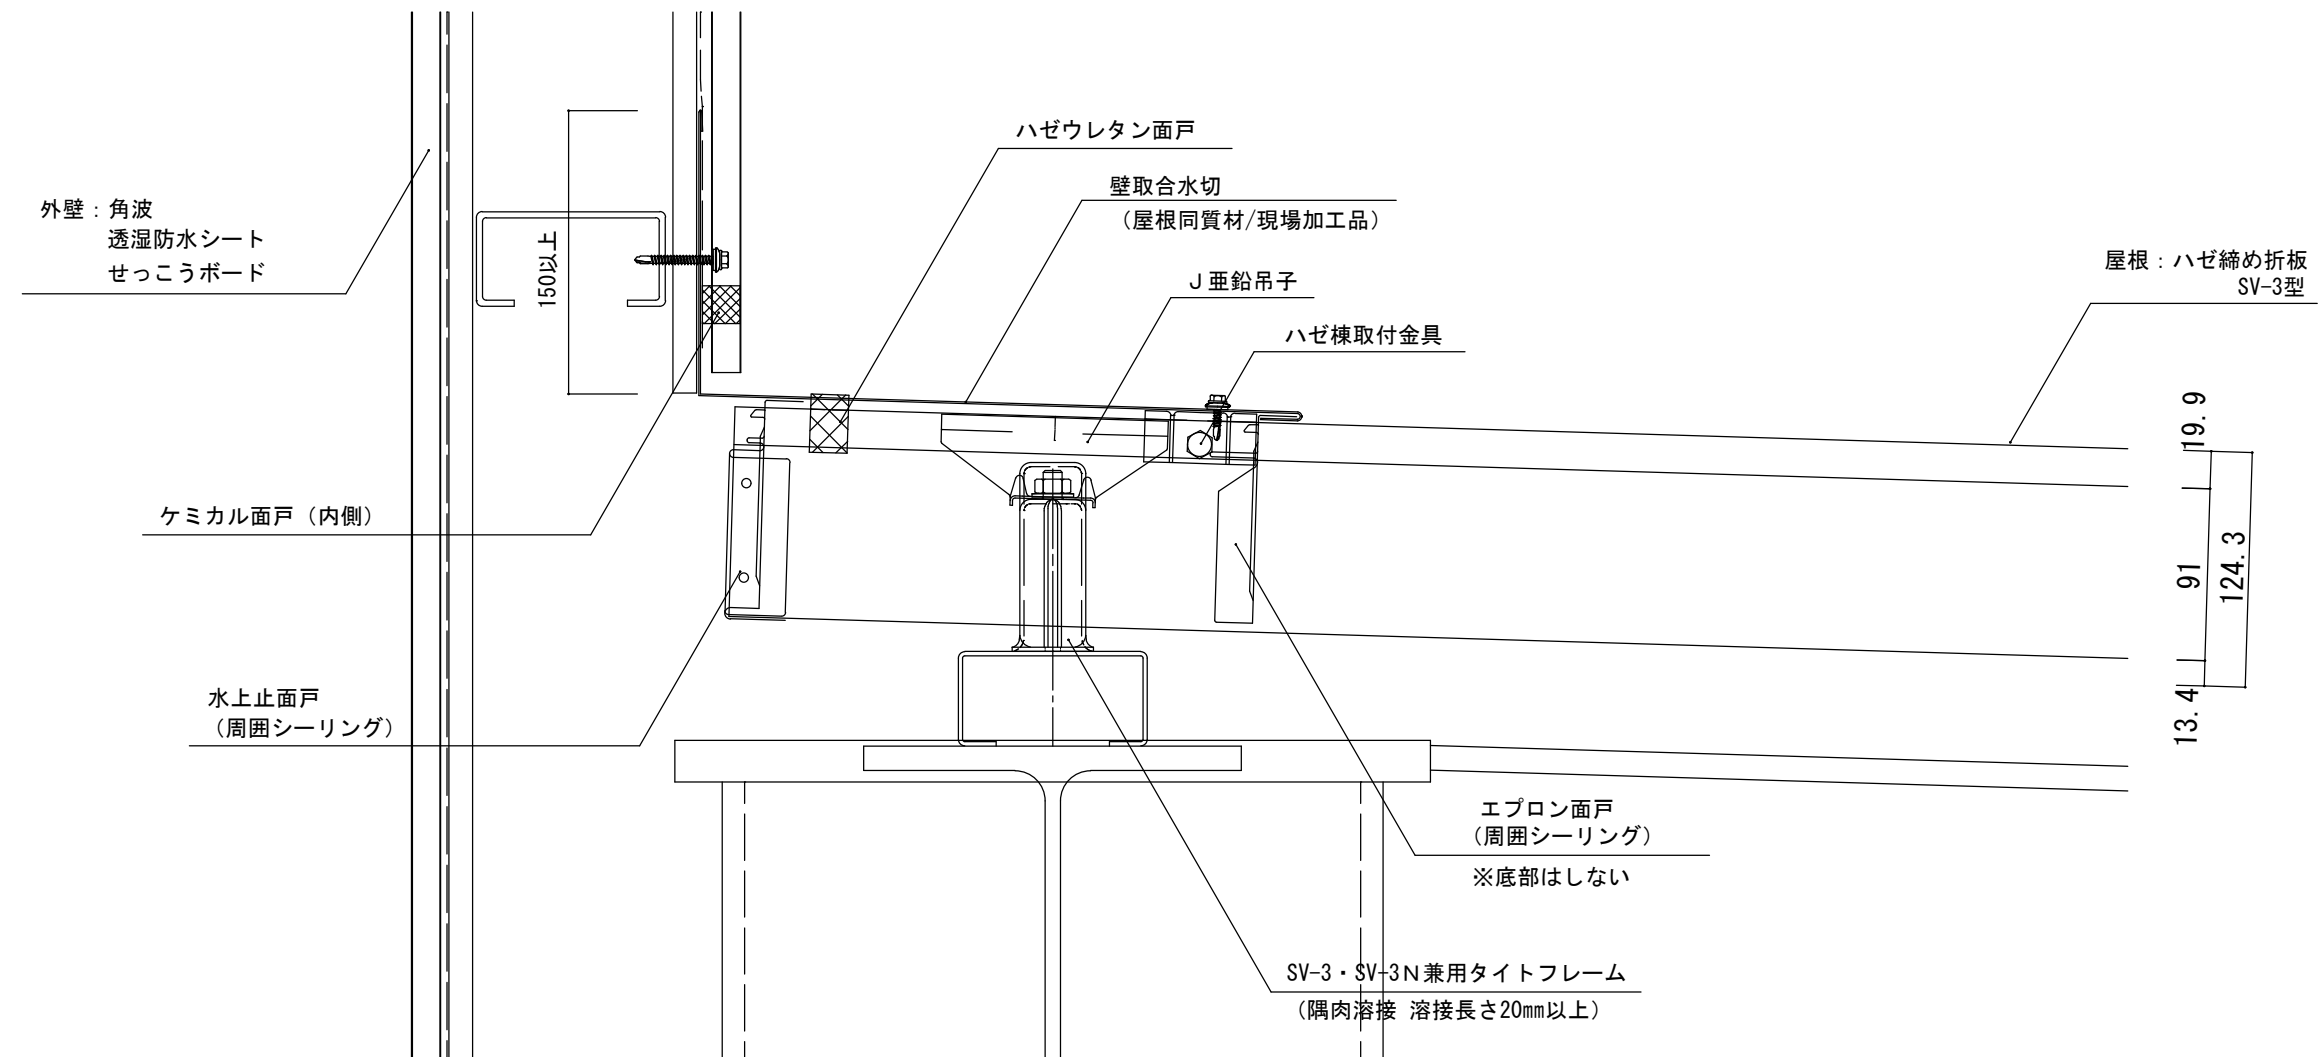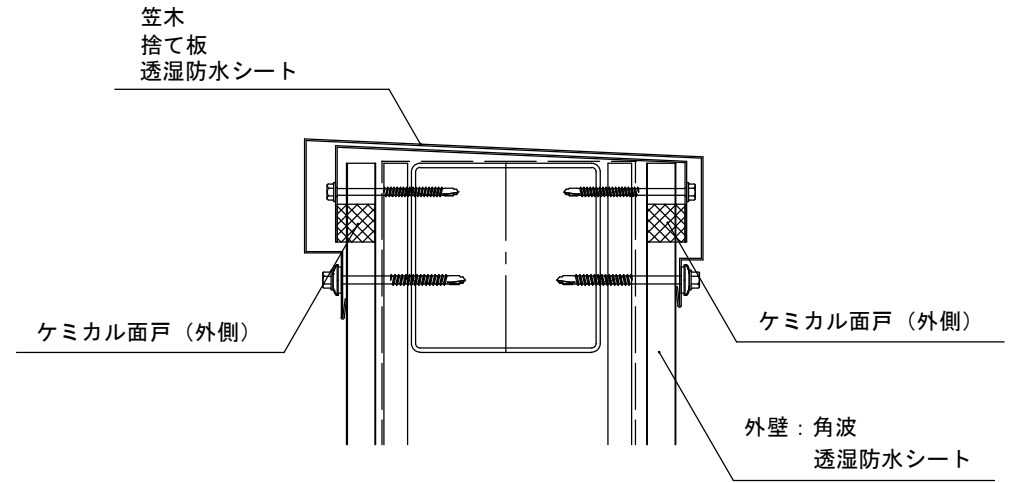

			年月日	工事名称 参考納まり図	図番
			縮尺 A3 : 1/4	図面名 ハゼ締め折板 SV-3型 壁取合部 (水平方向) 納め	

100

3以上

≒1.718°

屋根：はぜ締め折板
SV-3型

ハゼウレタン面戸

棟包み
(屋根同質材/現場加工品)

J垂鉛吊子

ハゼ棟取付金具

エプロン面戸
(周囲シーリング)
※底部はしない

水上止面戸
(周囲シーリング)


SV-3・SV-3N兼用タイトフレーム
(隅肉溶接 溶接長さ20mm以上)

13.4
91
124.3
19.9



年月日	工事名称 参考納まり図	図番
縮尺 A3 : 1/3	図面名 はぜ締め折板 SV-3型 棟部 納め	

100 3以上
 $\approx 1.718^\circ$

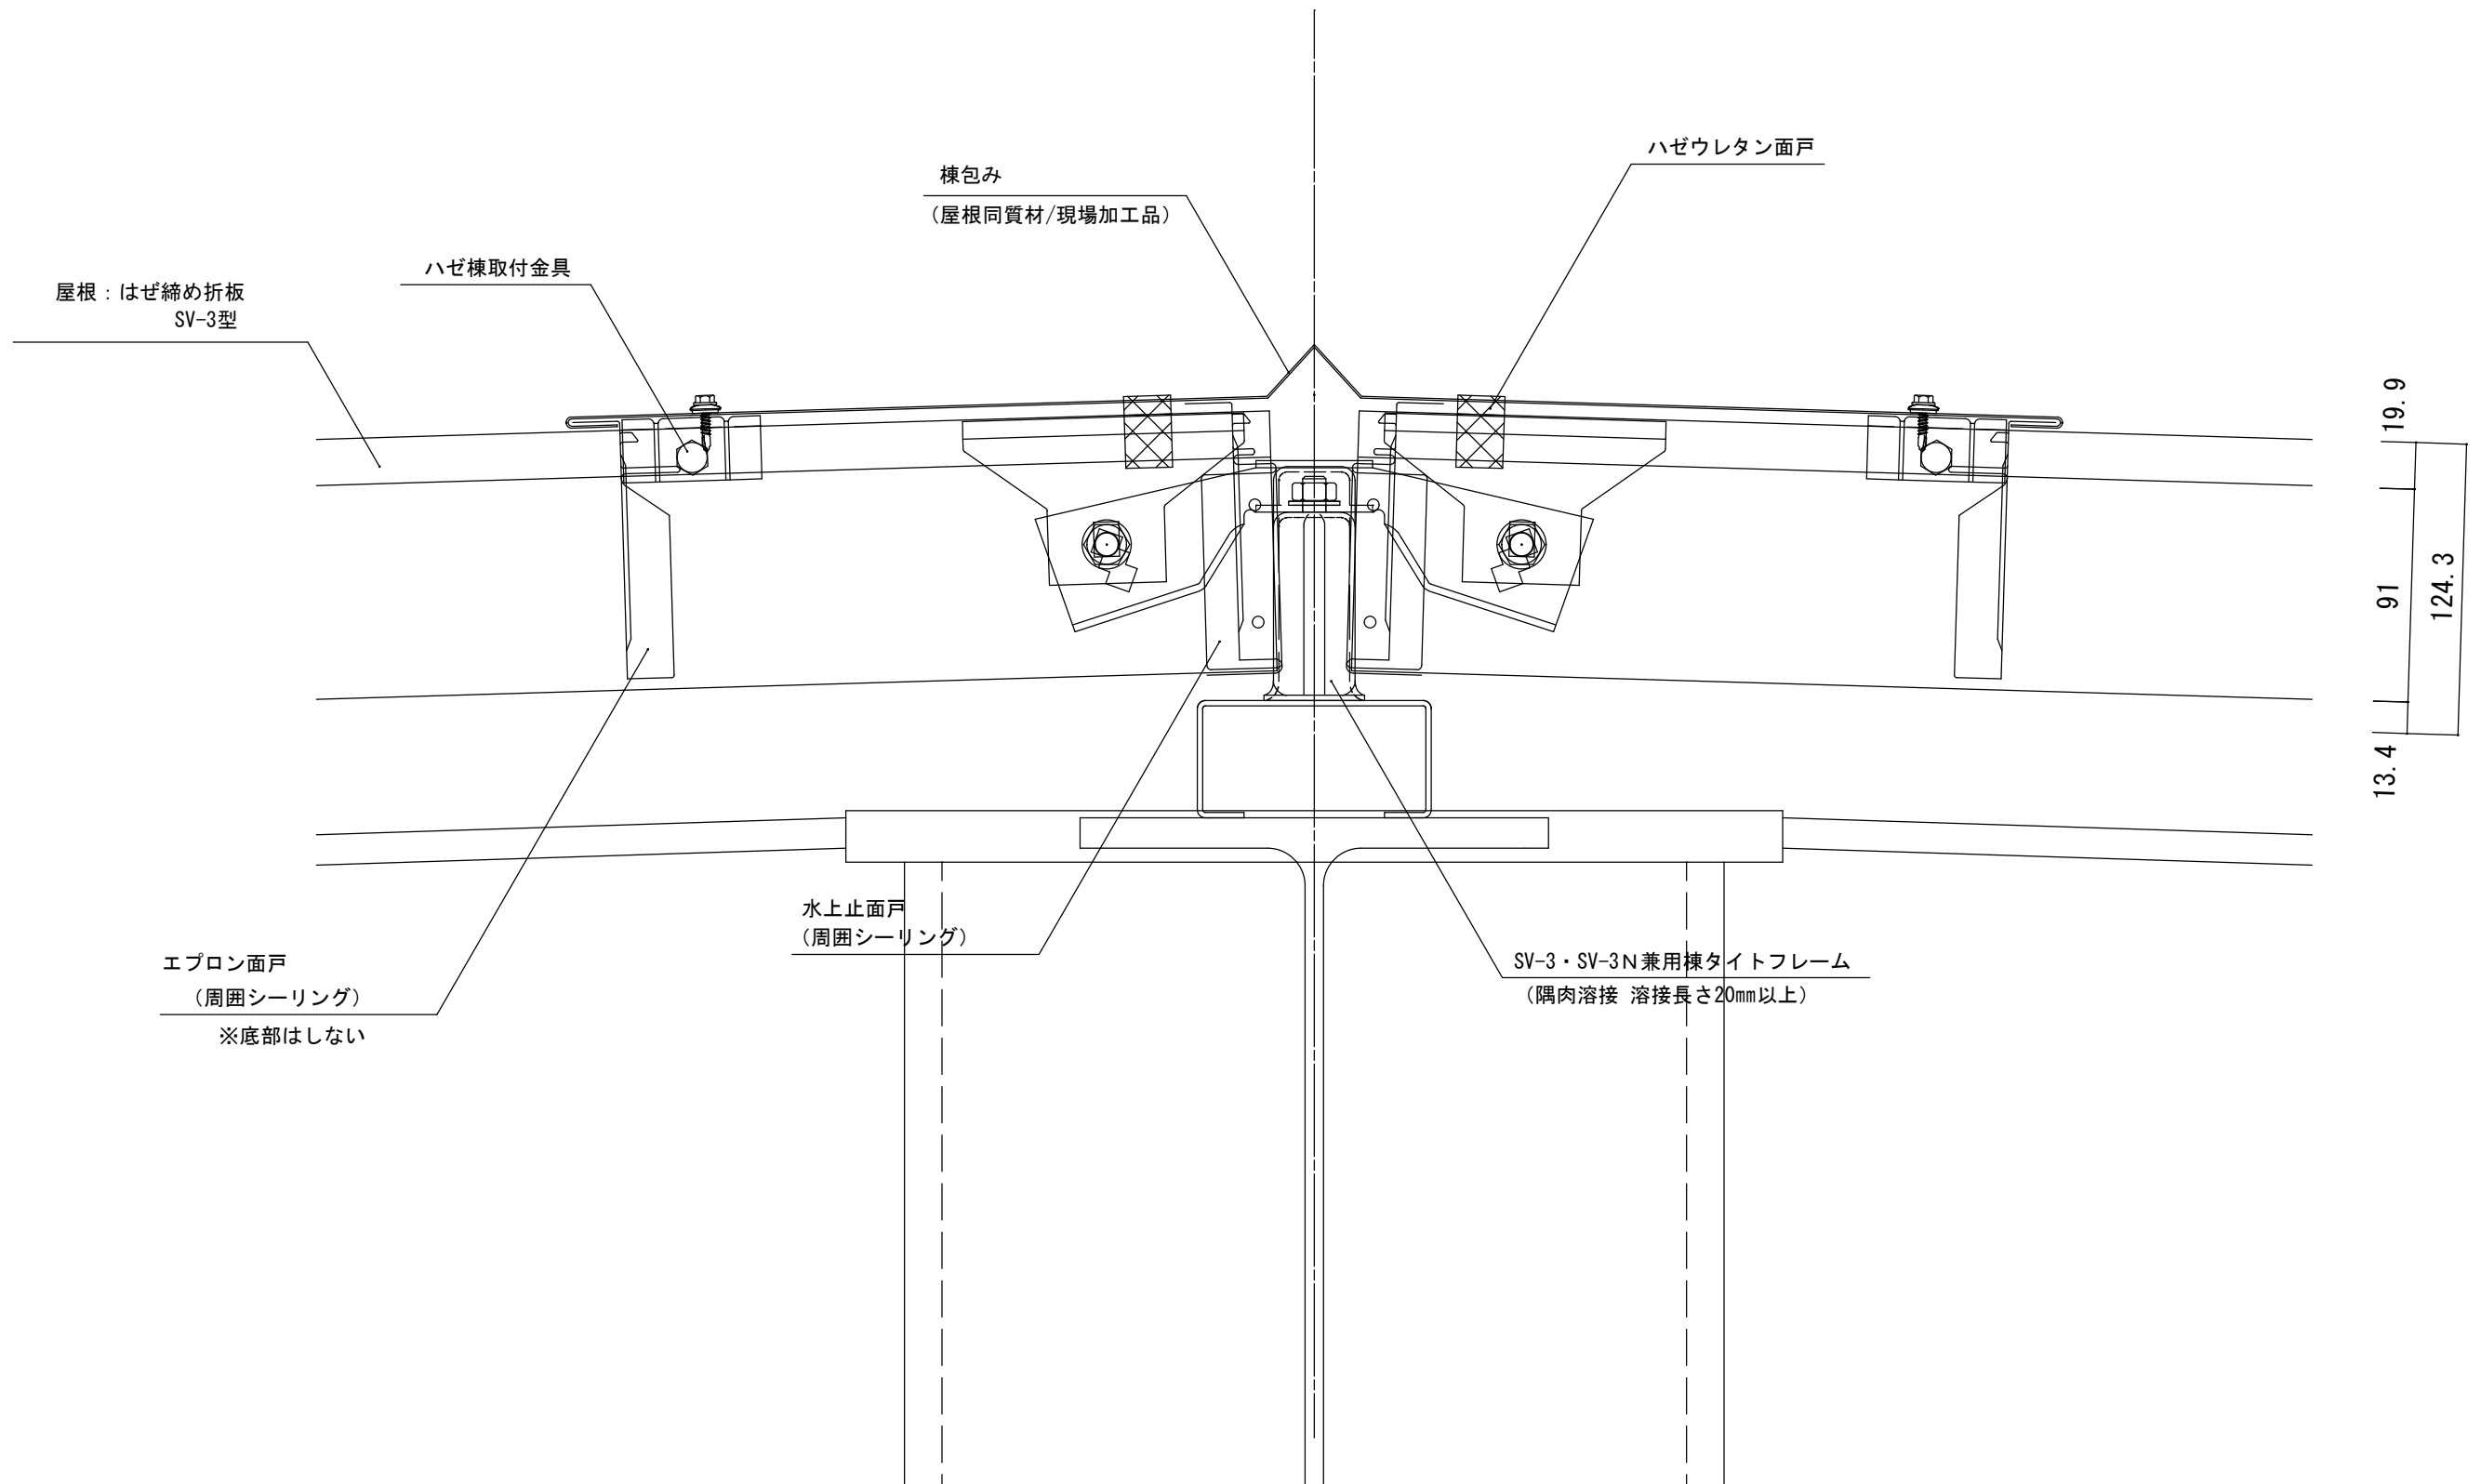

屋根：はぜ締め折板 SV-3型

ハゼ棟取付金具

棟包み
 (屋根同質材/現場加工品)


ハゼウレタン面戸

エブロン面戸
 (周囲シーリング)
 ※底部はしない

水上止面戸
 (周囲シーリング)

SV-3・SV-3N兼用棟タイトフレーム
 (隅肉溶接 溶接長さ20mm以上)

13.4
 91
 124.3

			年月日	工事名称 参考納まり図	図番
			縮尺 A3 : 1/3	図面名 はぜ締め折板 SV-3型 棟部 (棟タイトフレーム) 納め	

100 3以上
 ≒1.718°

片棟包み
 (屋根同質材/現場加工品)

ハゼウレタン面戸

ハゼ棟取付金具

屋根：はぜ締め折板
 SV-3型

13.4
 91
 124.3
 19.9

水上止面戸
 (周囲シーリング)

ケミカル面戸 (外側)

SV-3・SV-3N兼用タイトフレーム
 (隅肉溶接 溶接長さ20mm以上)

エプロン面戸
 (周囲シーリング)
 ※底部はしない

外壁：角波
 透湿防水シート
 せっこうボード



年月日	工事名称 参考納まり図	図番
縮尺 A3 : 1/4	図面名 はぜ締め折板 SV-3型 片棟部 納め	