

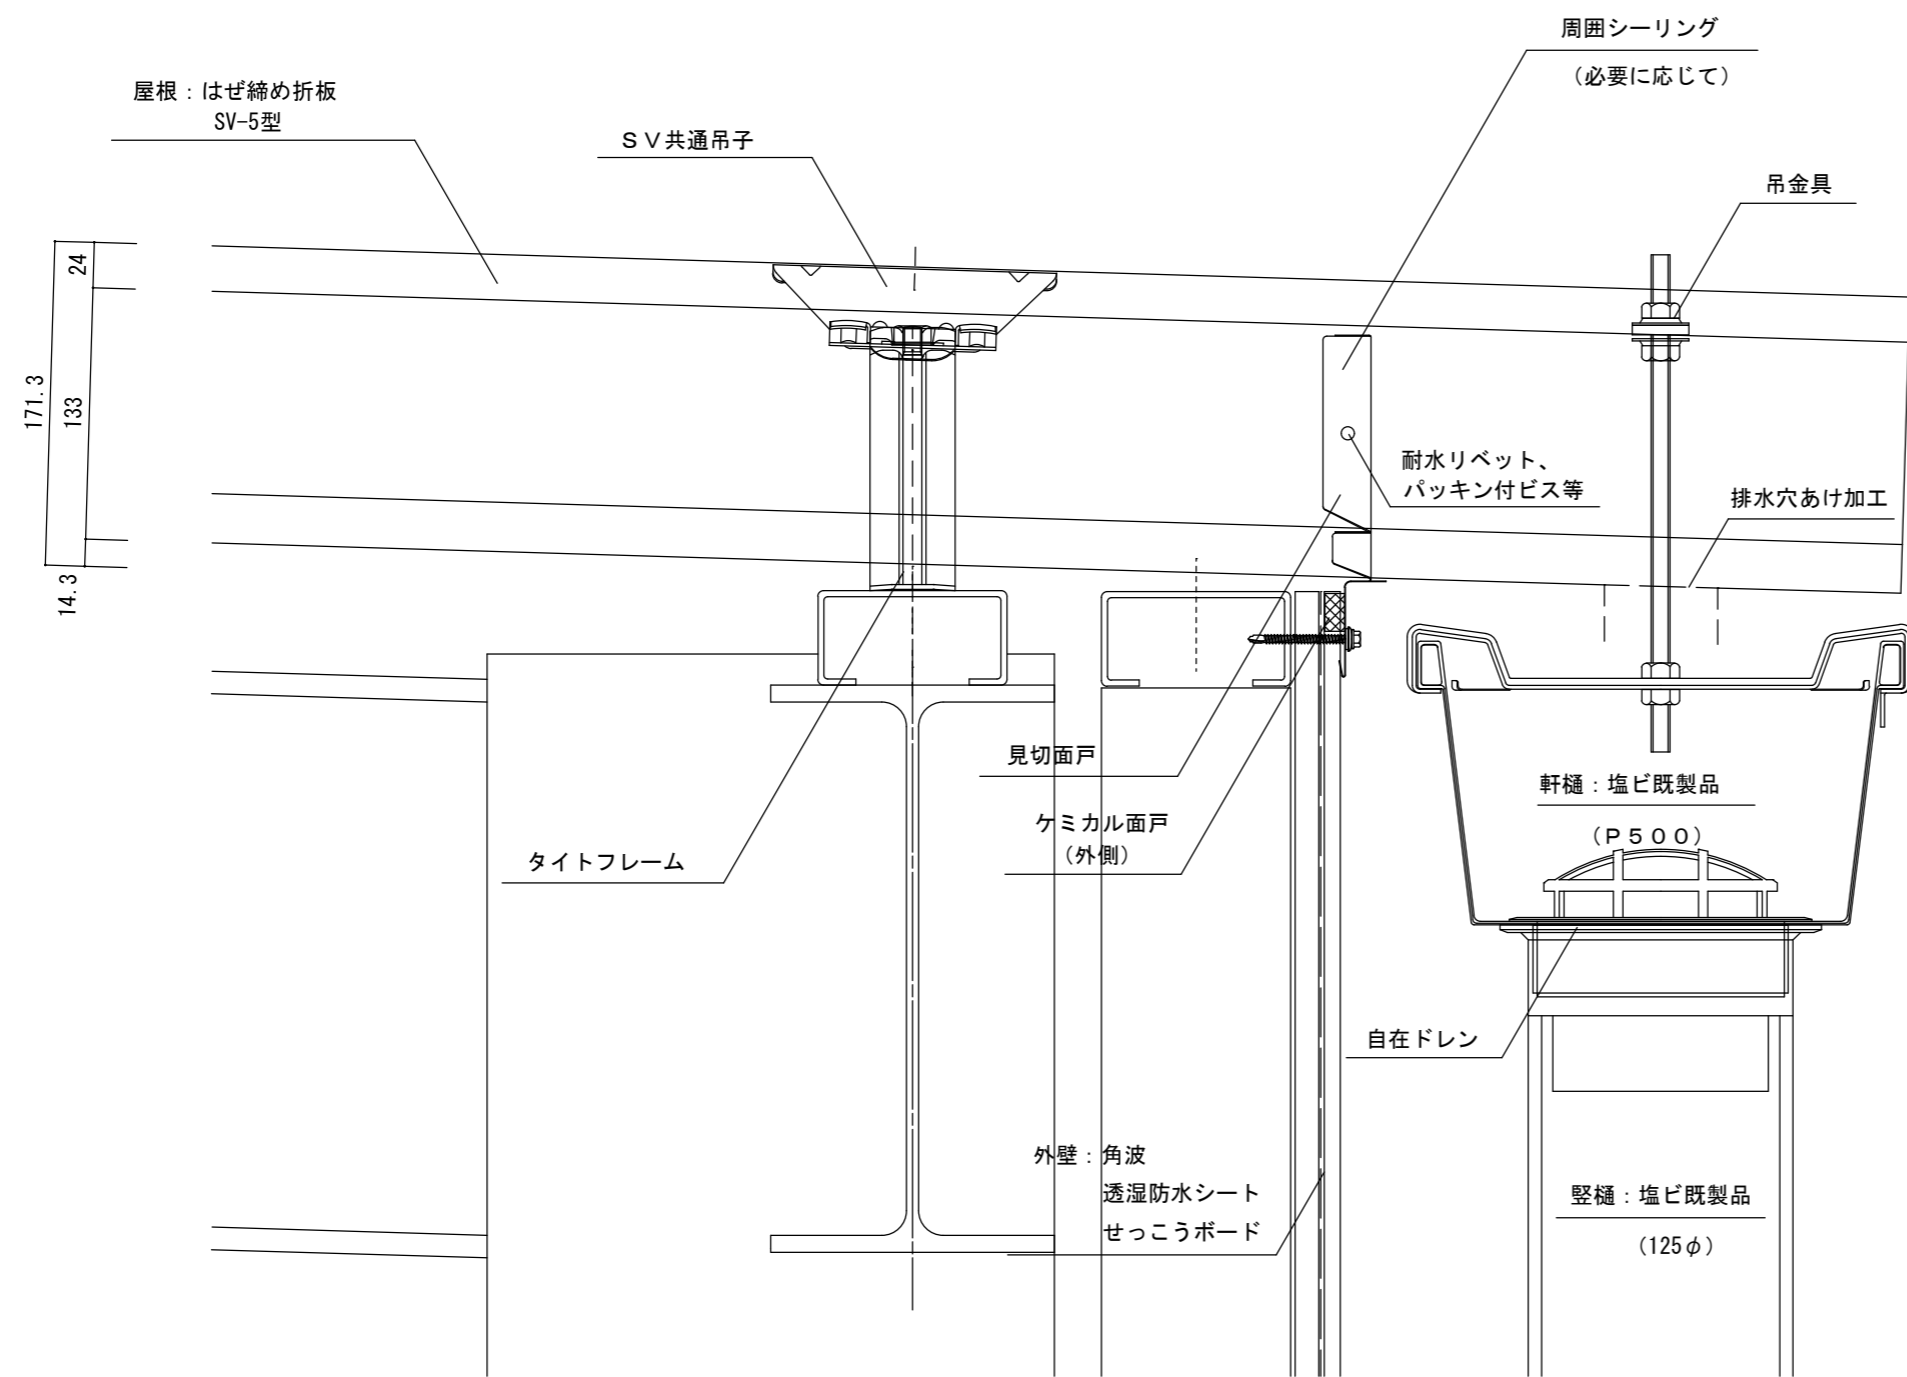



@550 550 @550

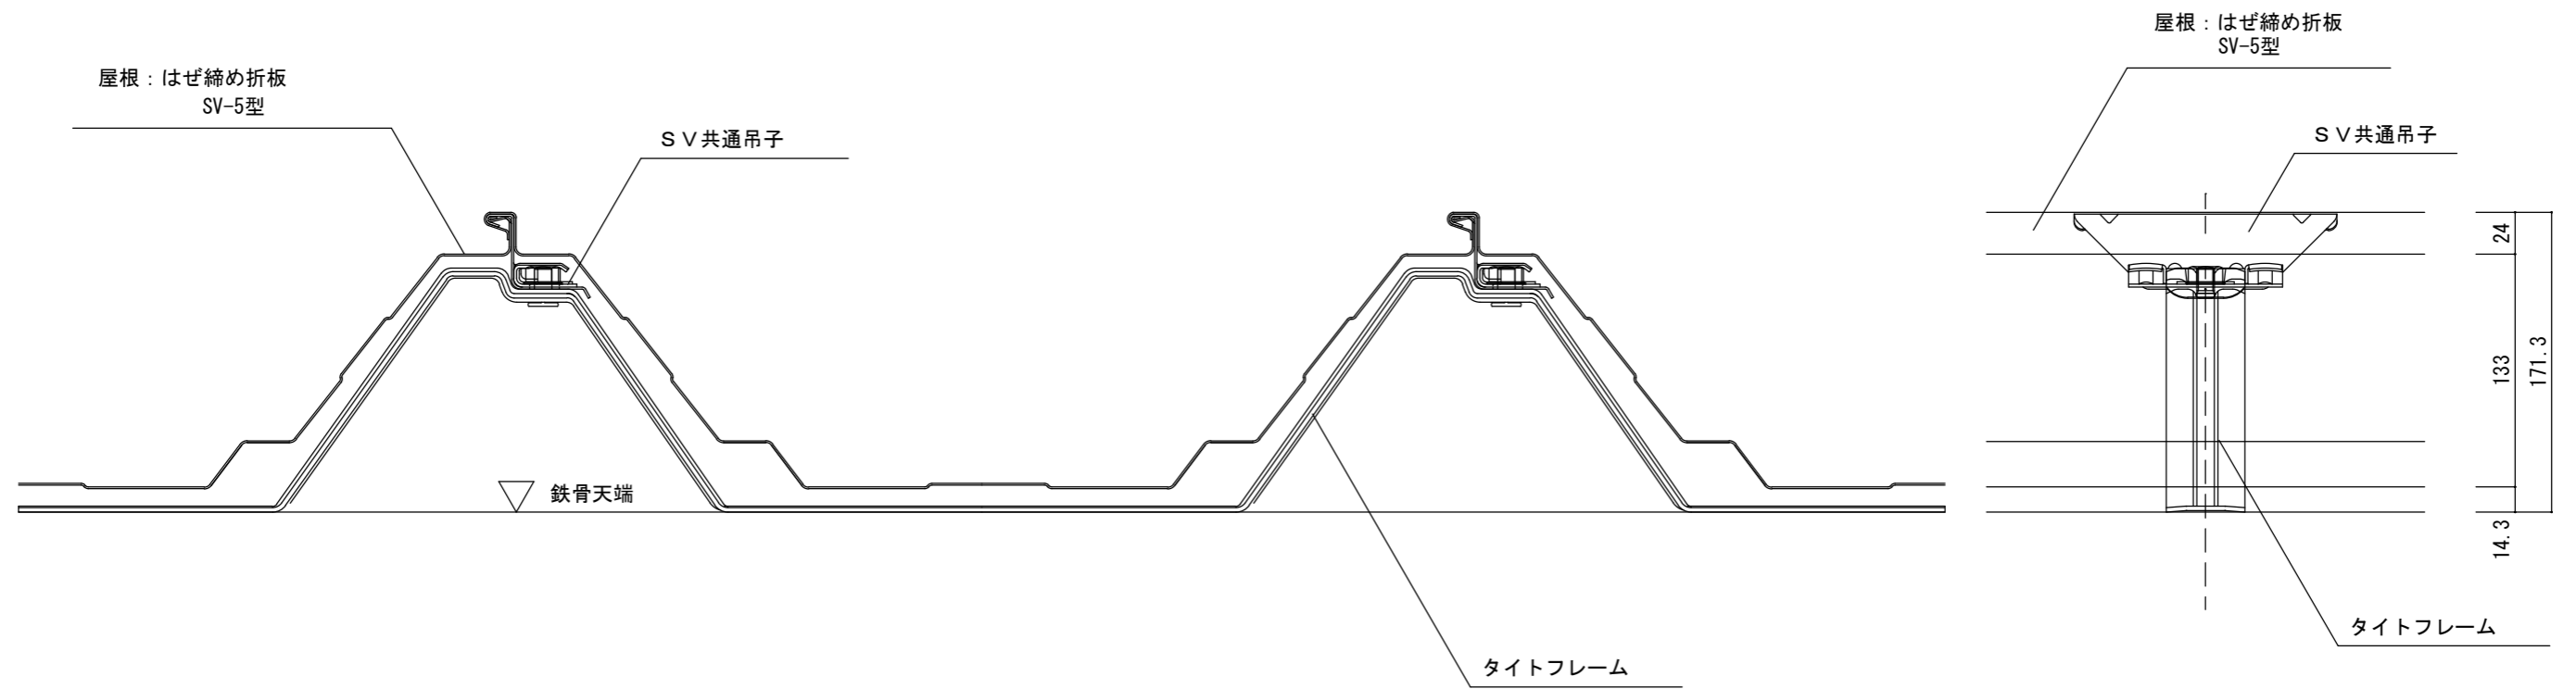


			 <b>セキノ興産</b>				年月日	工事名称 参考納まり図	図番
							縮尺 A3 : 1/4	図面名 SV-5型 一般部	


100  
1.718°  
3以上




			年月日	工事名称 参考納まり図	図番
			縮尺 A3 : 1/4	図面名 SV-5型 軒先納め	


100  
3以上  
1.718°

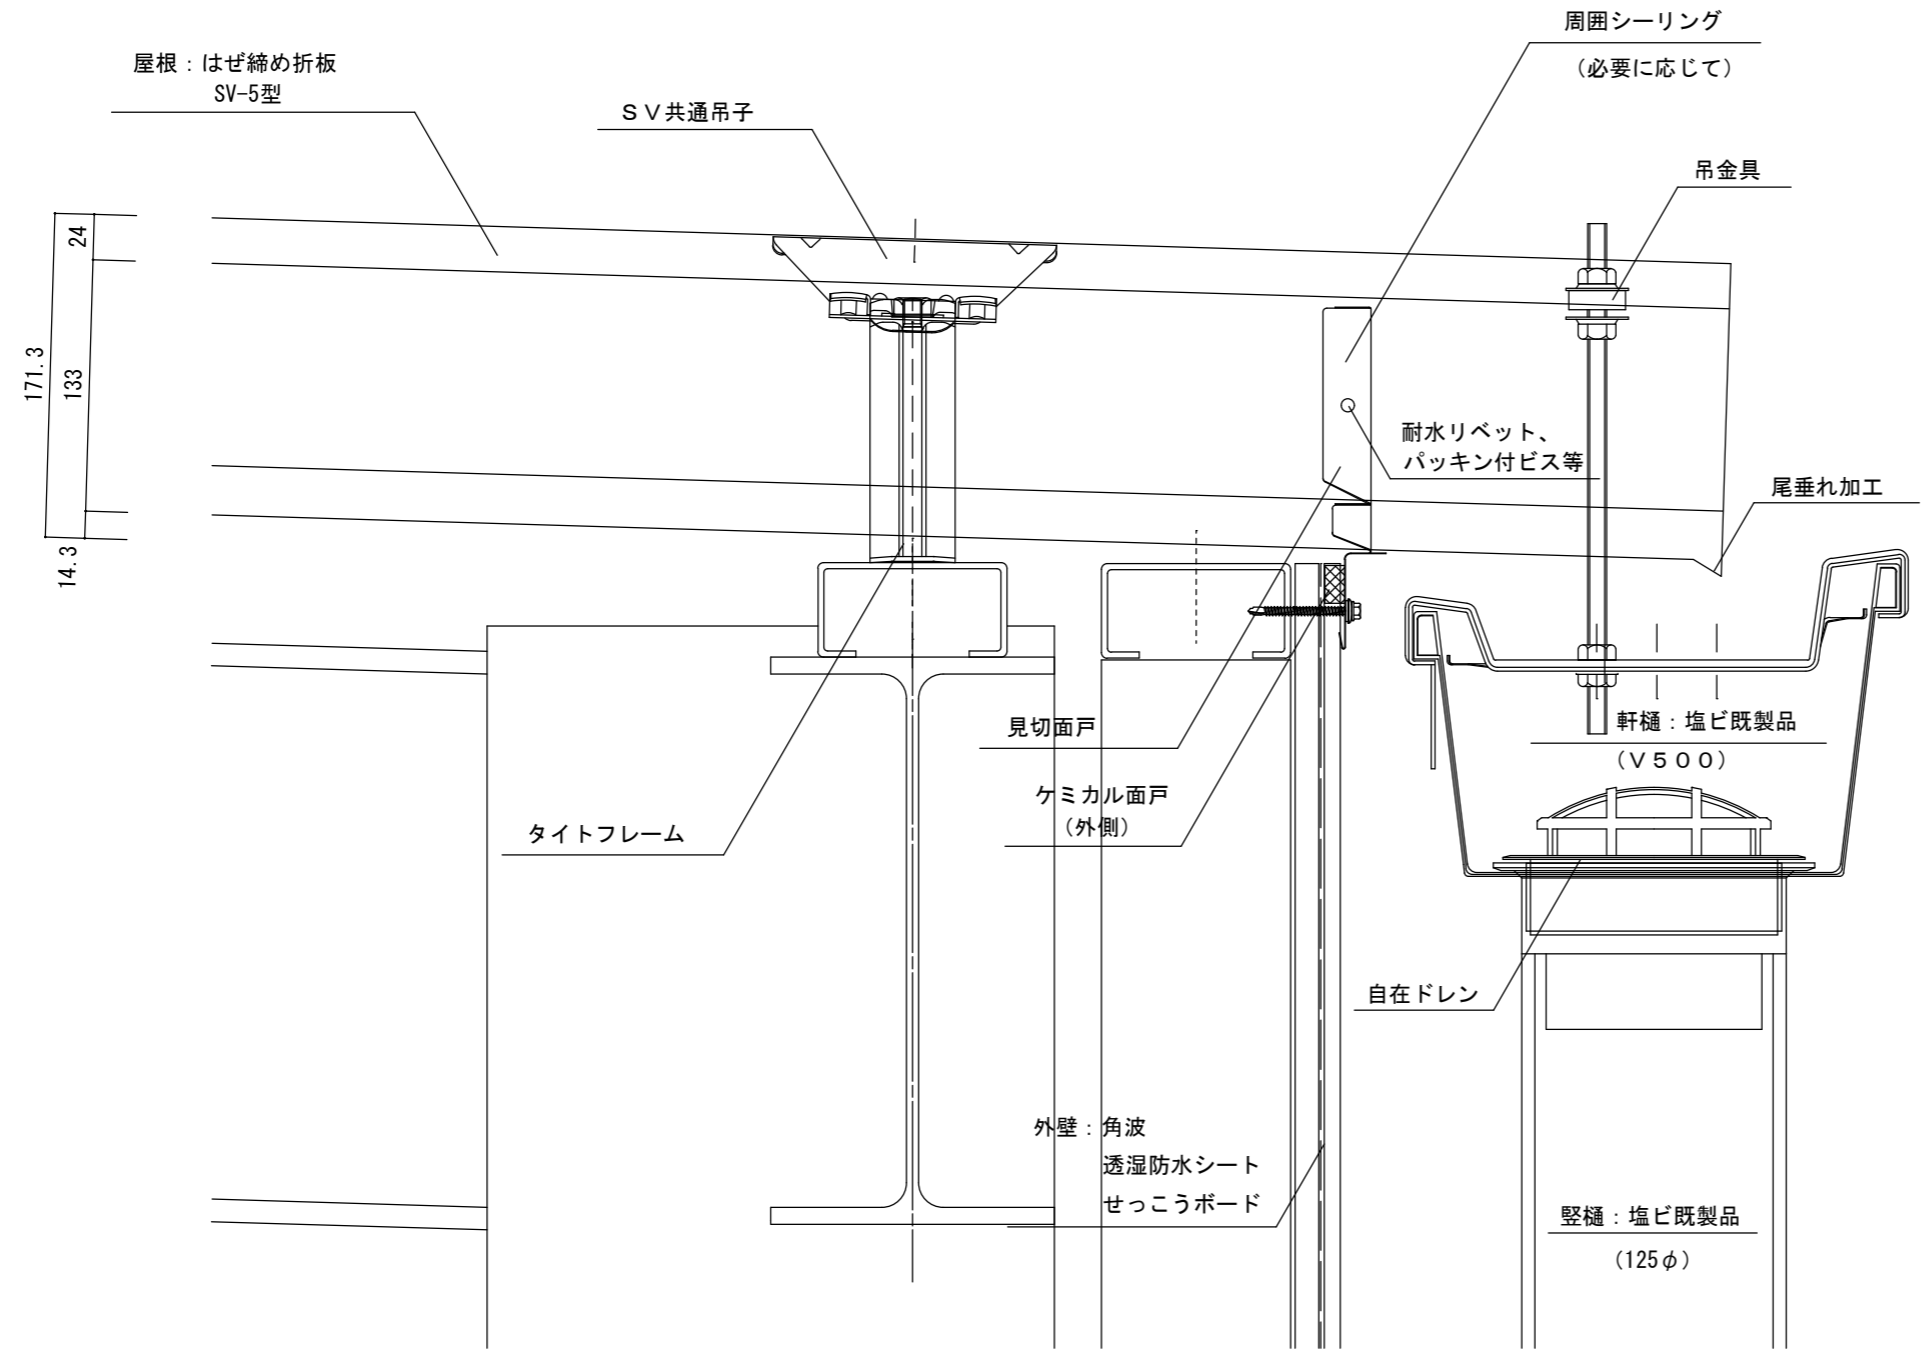



			年月日	工事名称 参考納まり図	図番
			縮尺 A3 : 1/4	図面名 SV-5型 軒先納め (前高軒樋)	


@550 550 550 現場寸法

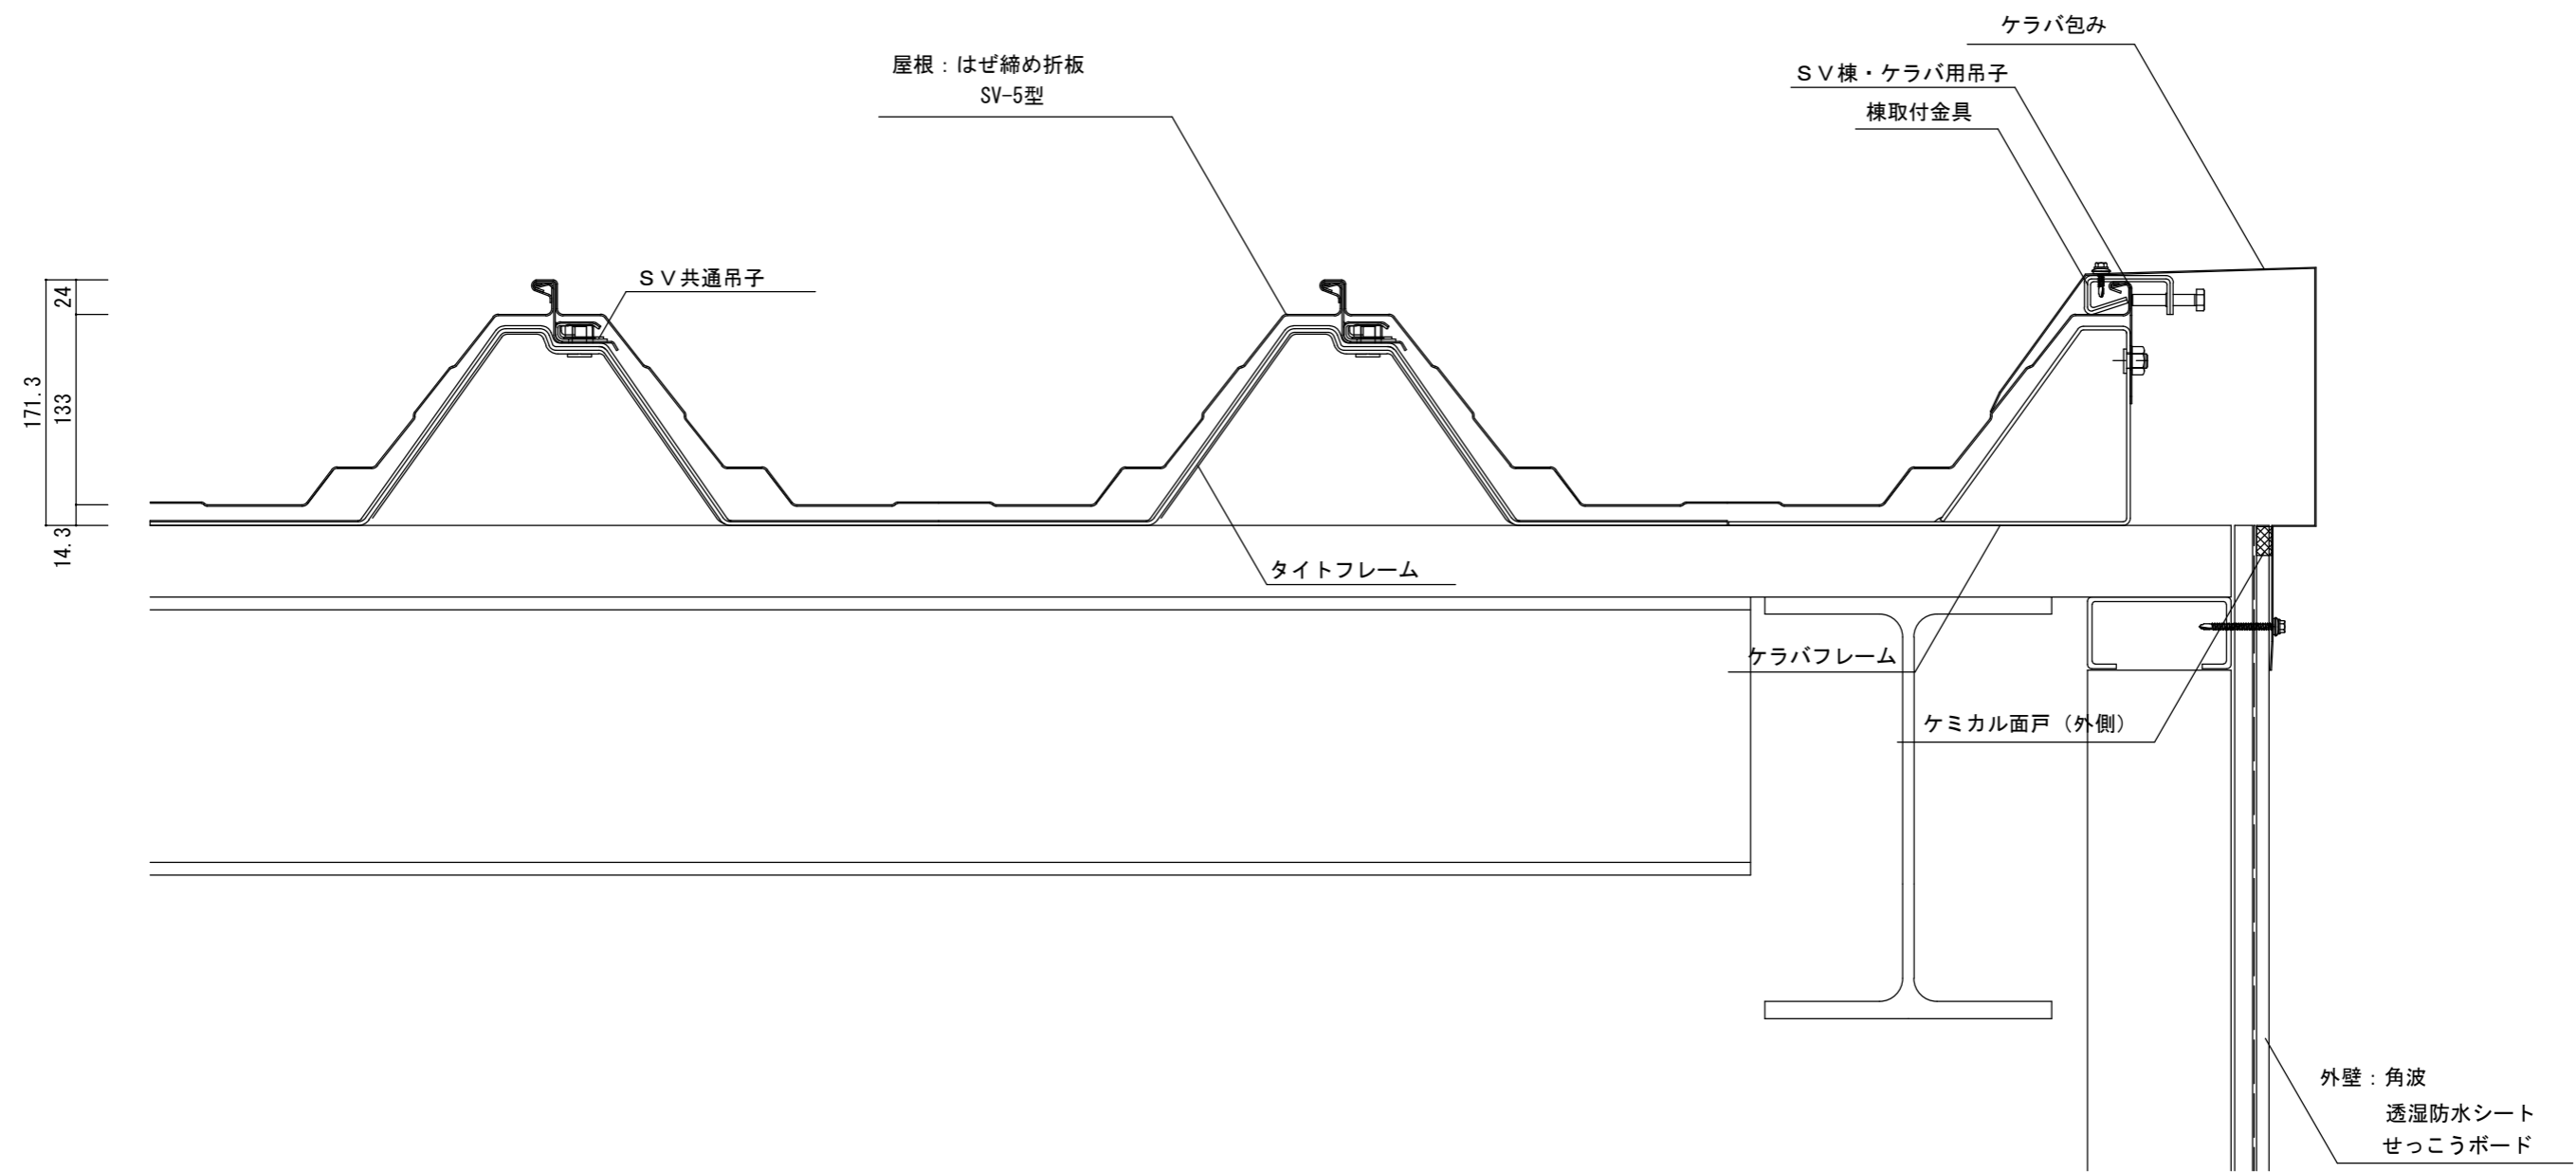


					年月日	工事名称	図番
					縮尺 A3 : 1/5	参考納まり図 図面名 SV-5型 ケラバ部納め	

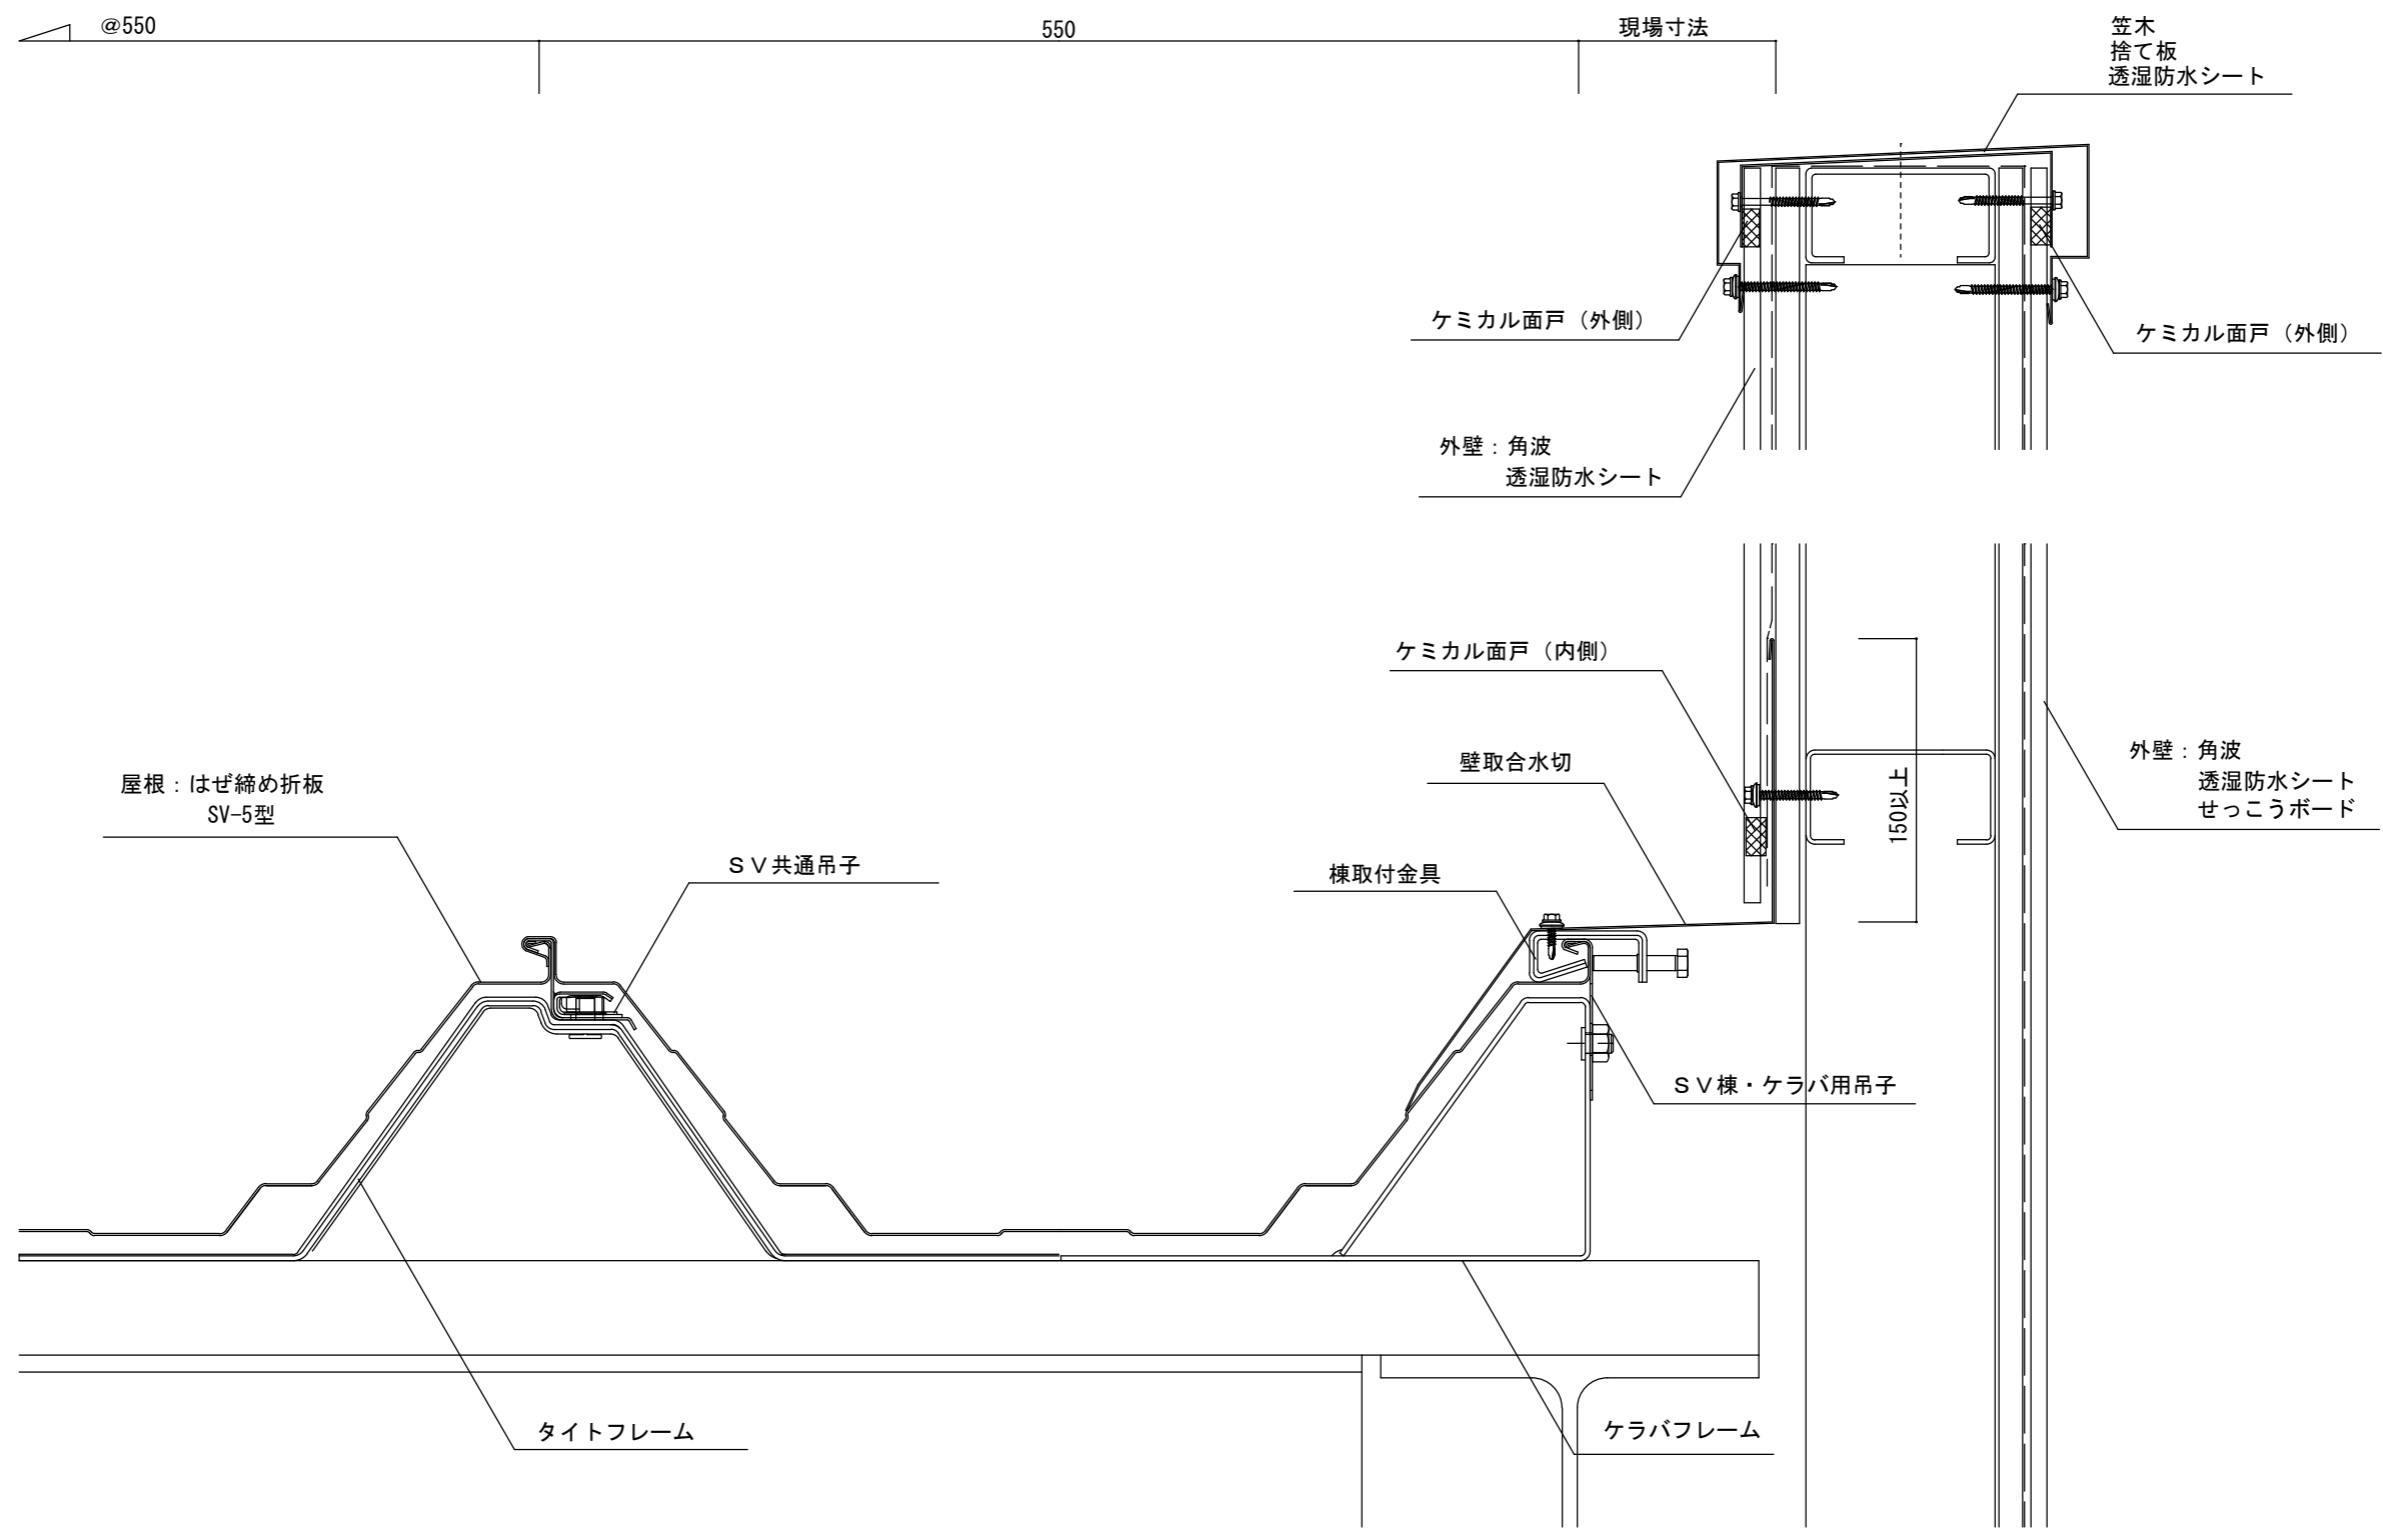

			年月日	工事名称 参考納まり図	図番
			縮尺 A3 : 1/4	図面名 SV-5型 壁取合流れ方向納め	

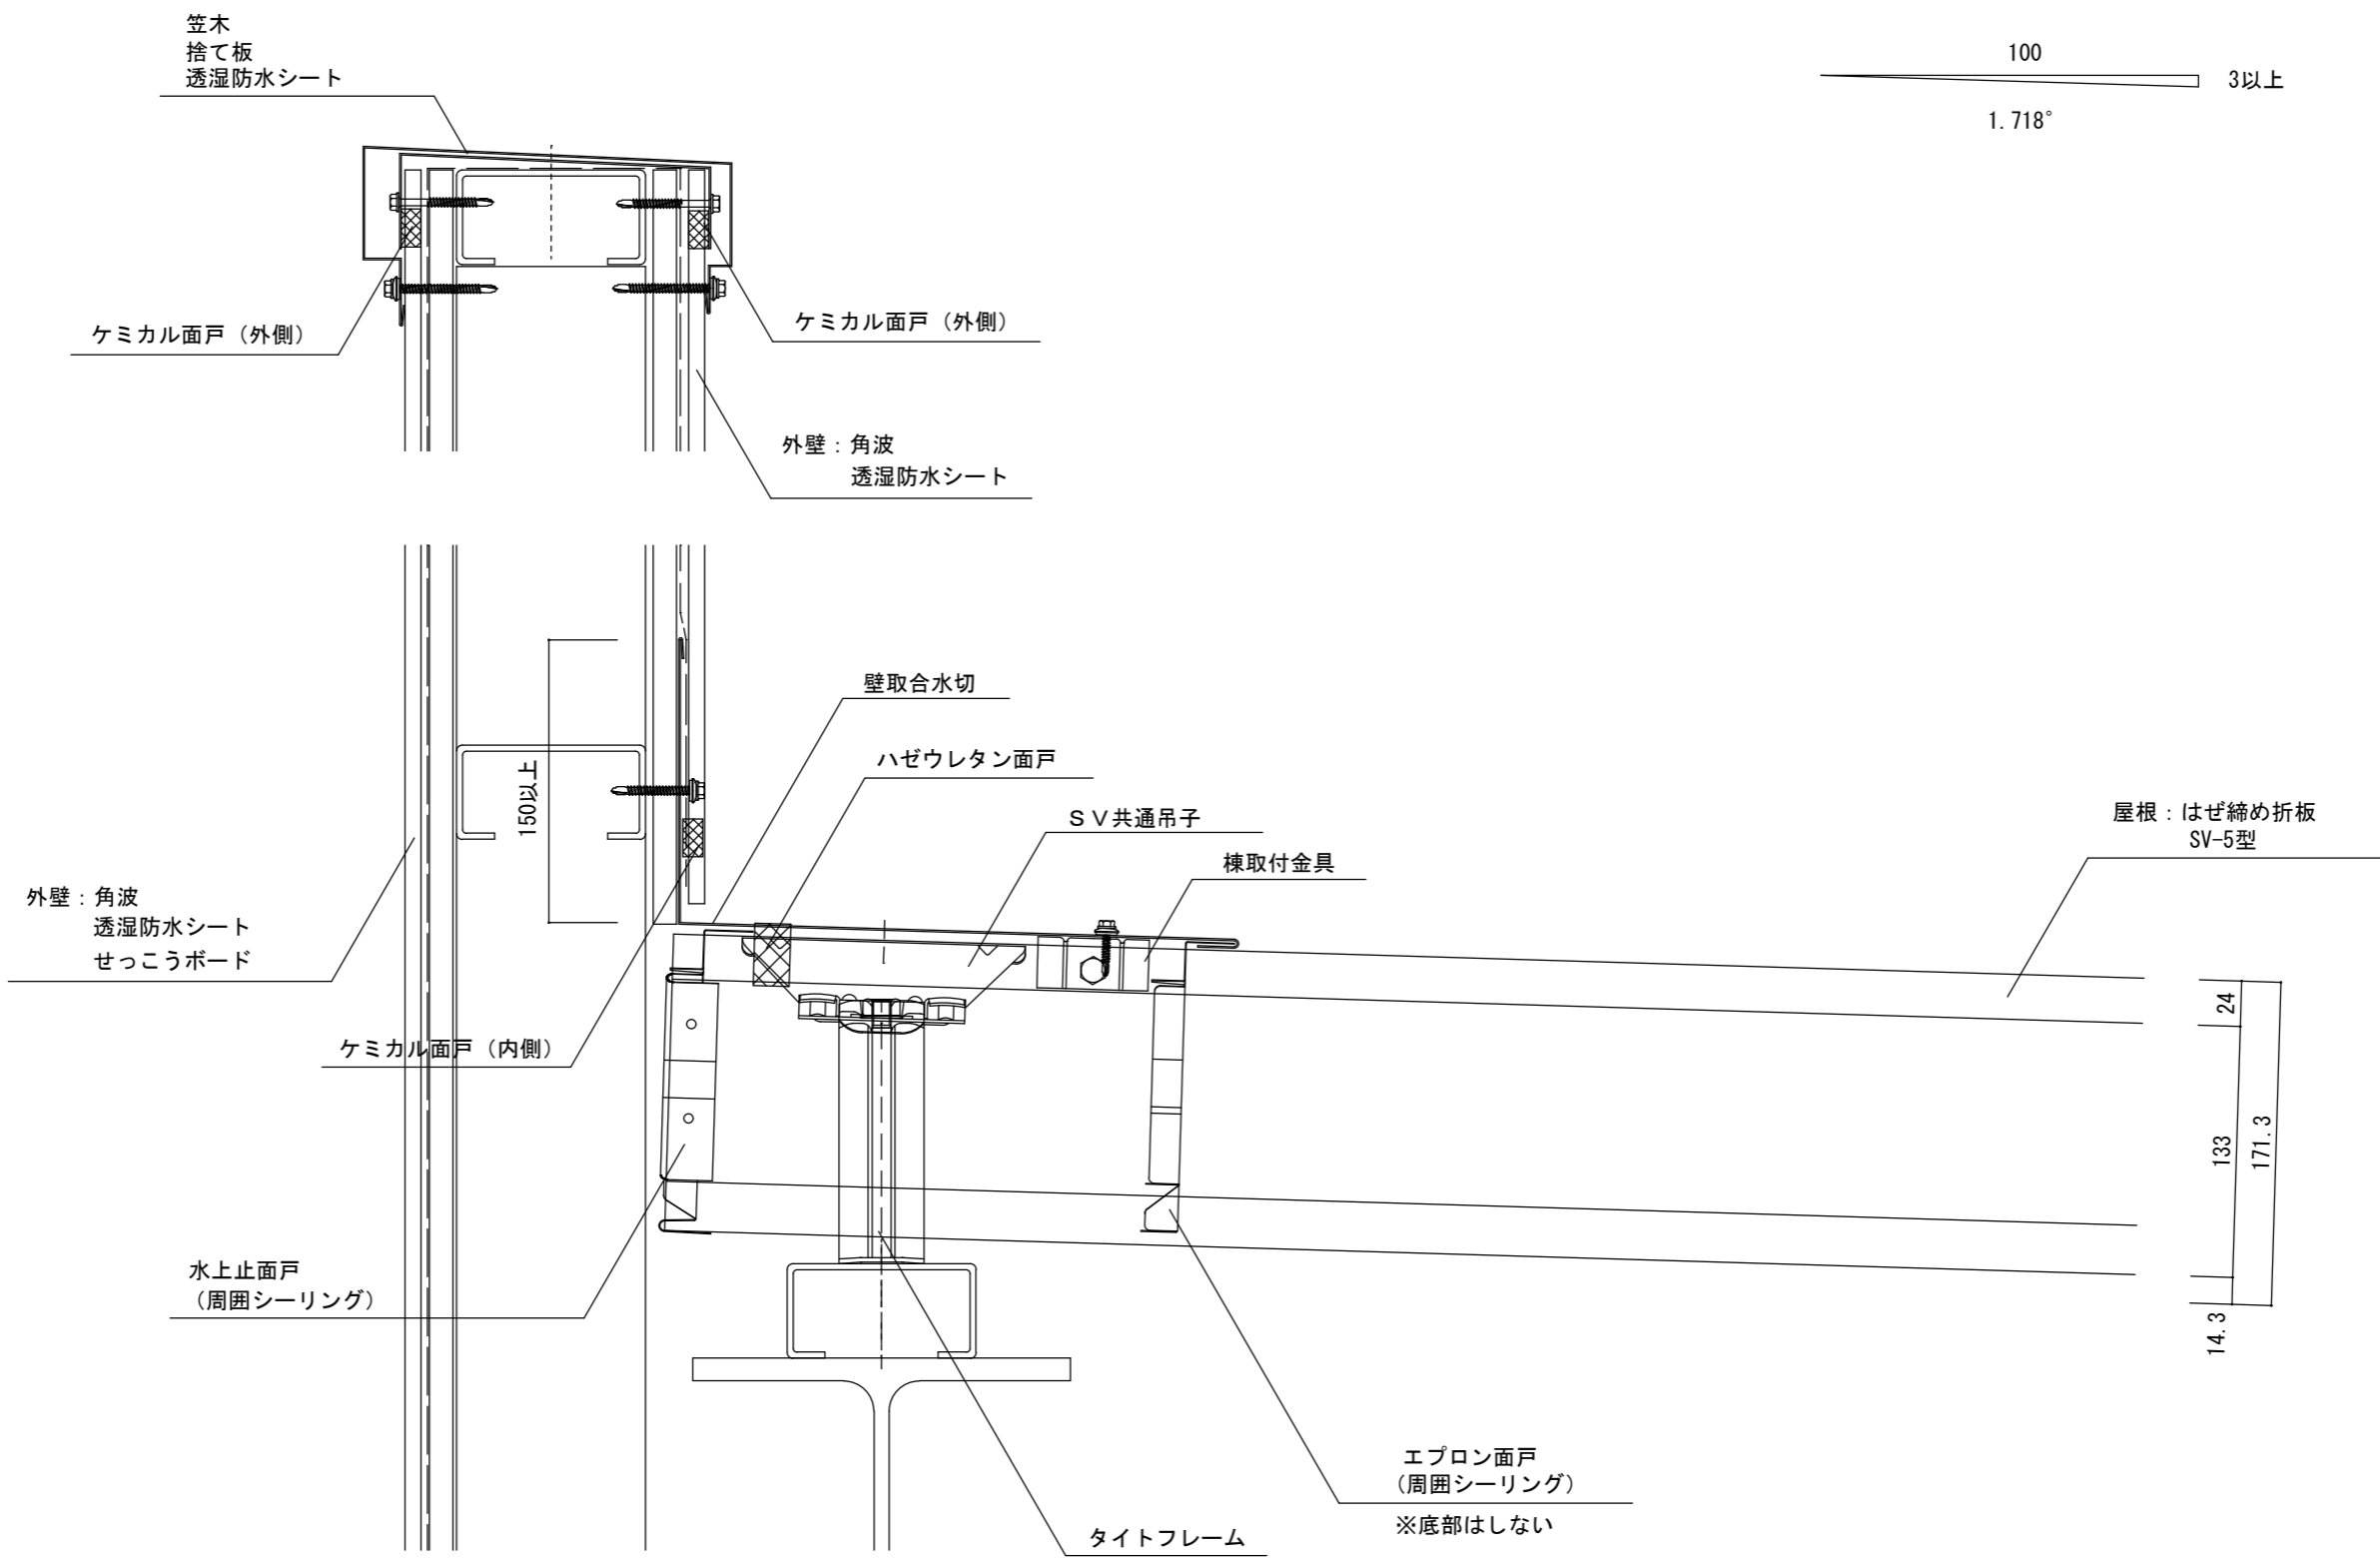

						年月日	工事名称 参考納まり図	図番
						縮尺 A3 : 1/4	図面名 SV-5型 壁取合水平方向納め	


屋根：はぜ締め折板  
SV-5型

棟取付金具

ハゼウレタン面戸

棟包み

SV共通吊子

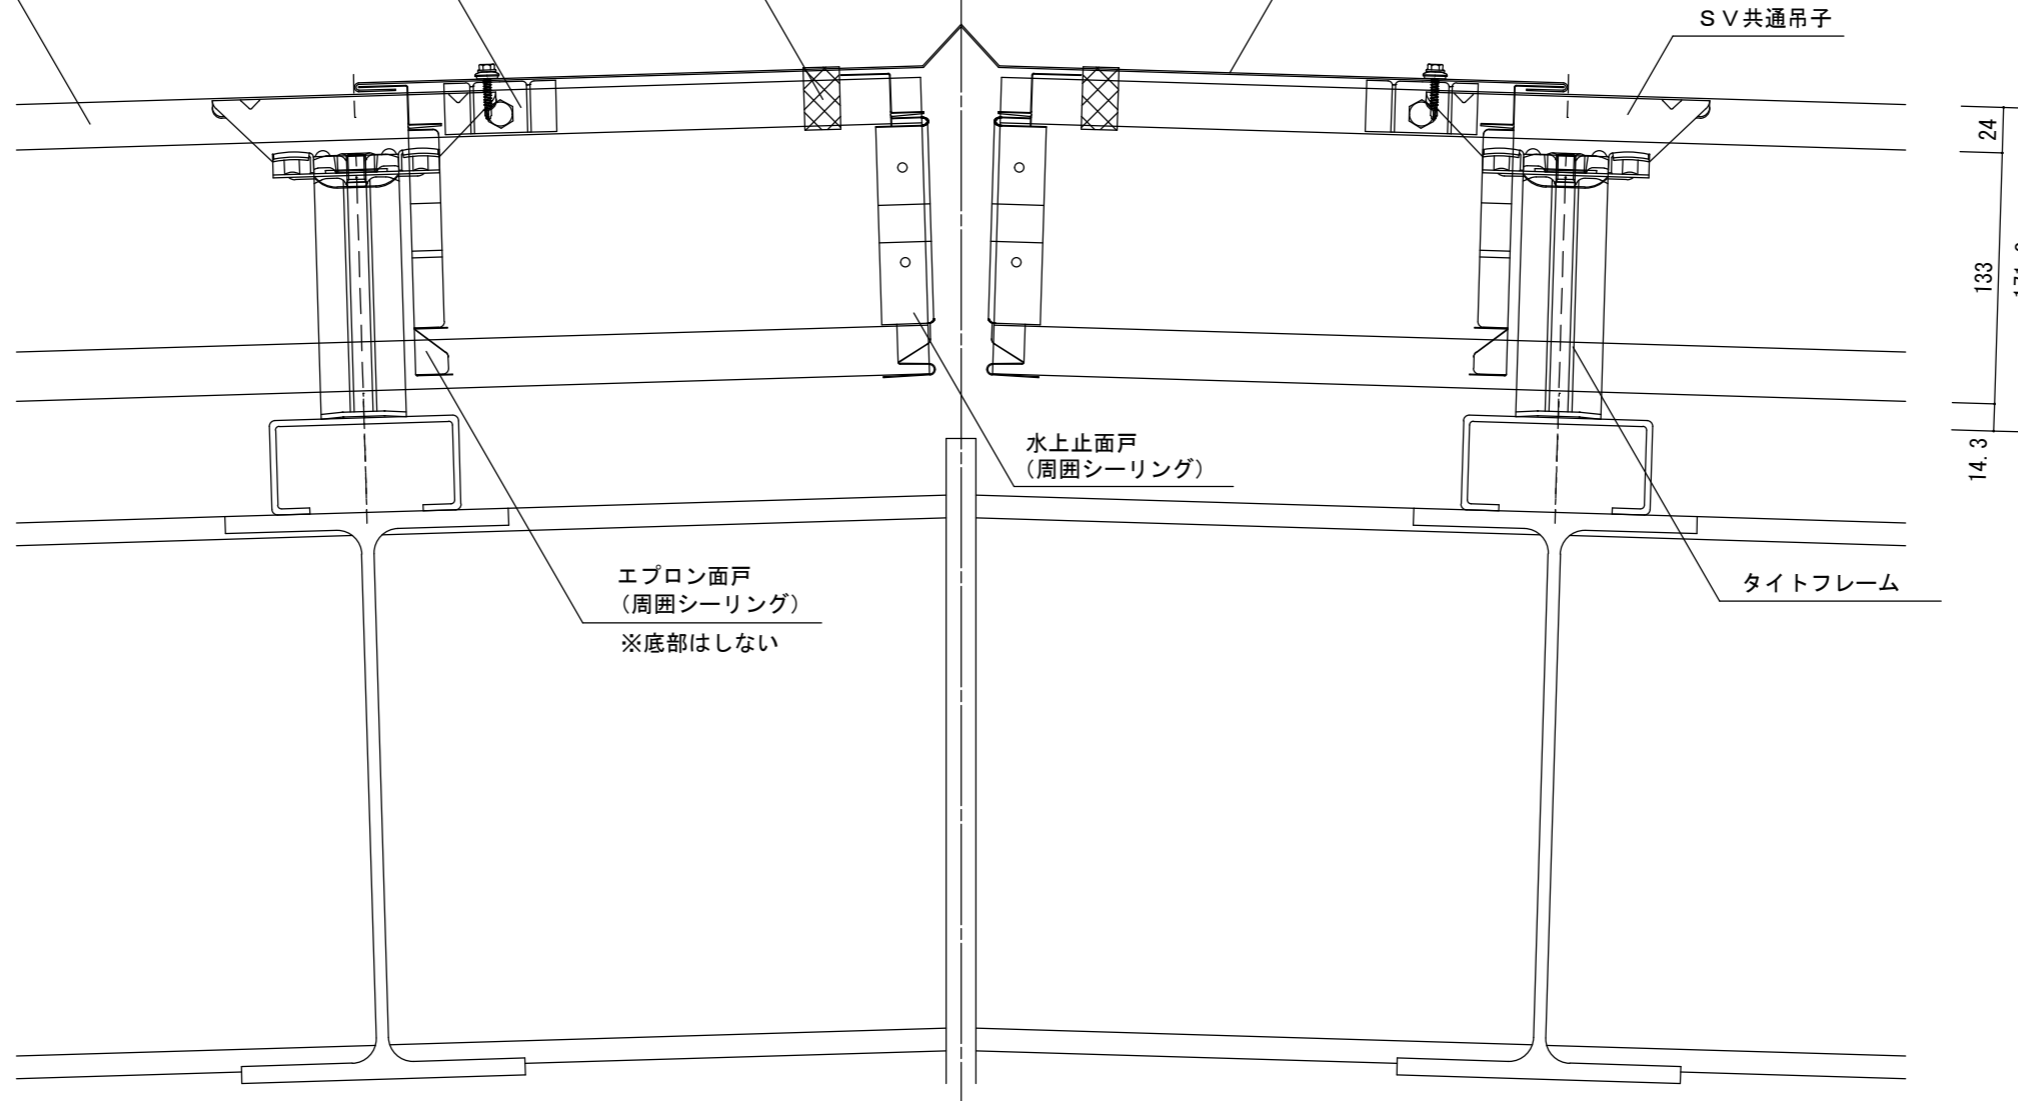


100  
1.718°  
3以上


24  
133  
171.3  
14.3

エプロン面戸  
(周囲シーリング)  
※底部はしない

水上止面戸  
(周囲シーリング)

タイトフレーム


			年月日	工事名称	図番
			縮尺	参考納まり図	
			A3 : 1/4	SV-5型 棟納め	

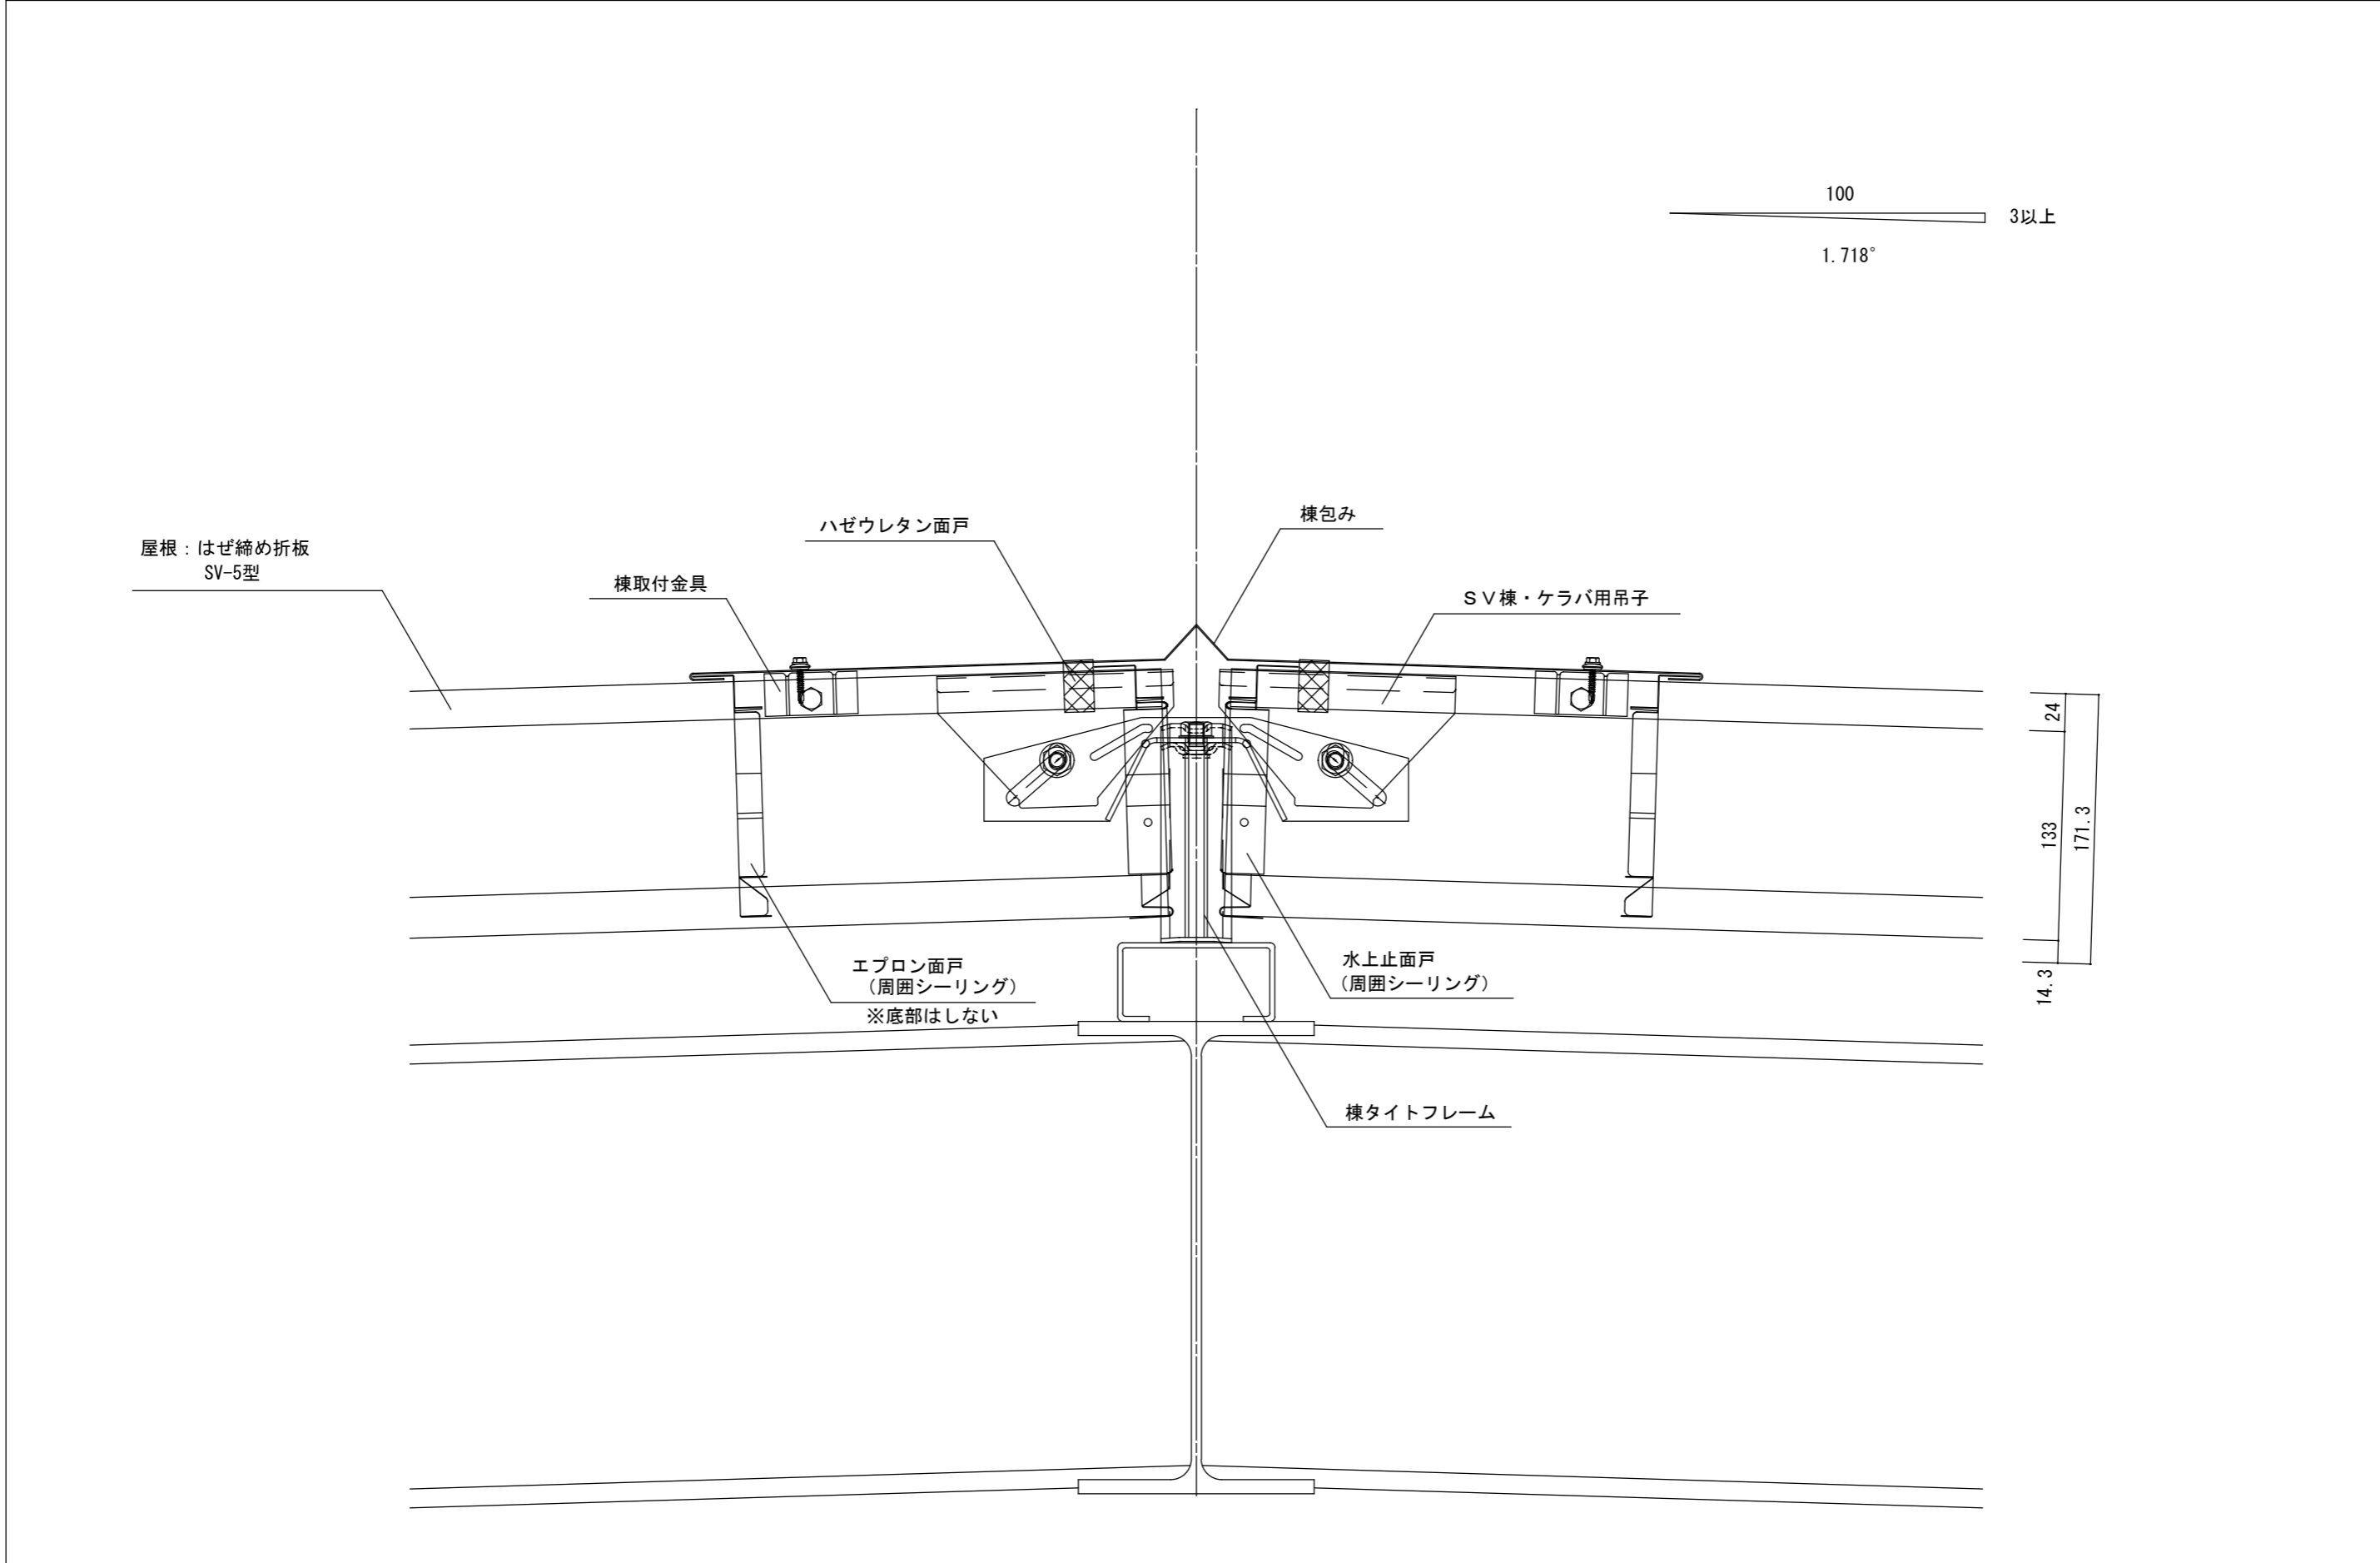


						年月日	工事名称	図番
						縮尺	図面名	
						A3 : 1/4	参考納まり図 SV-5型 棟 (棟タイトフレーム) 納め	



3以上  $\frac{100}{1.718^\circ}$

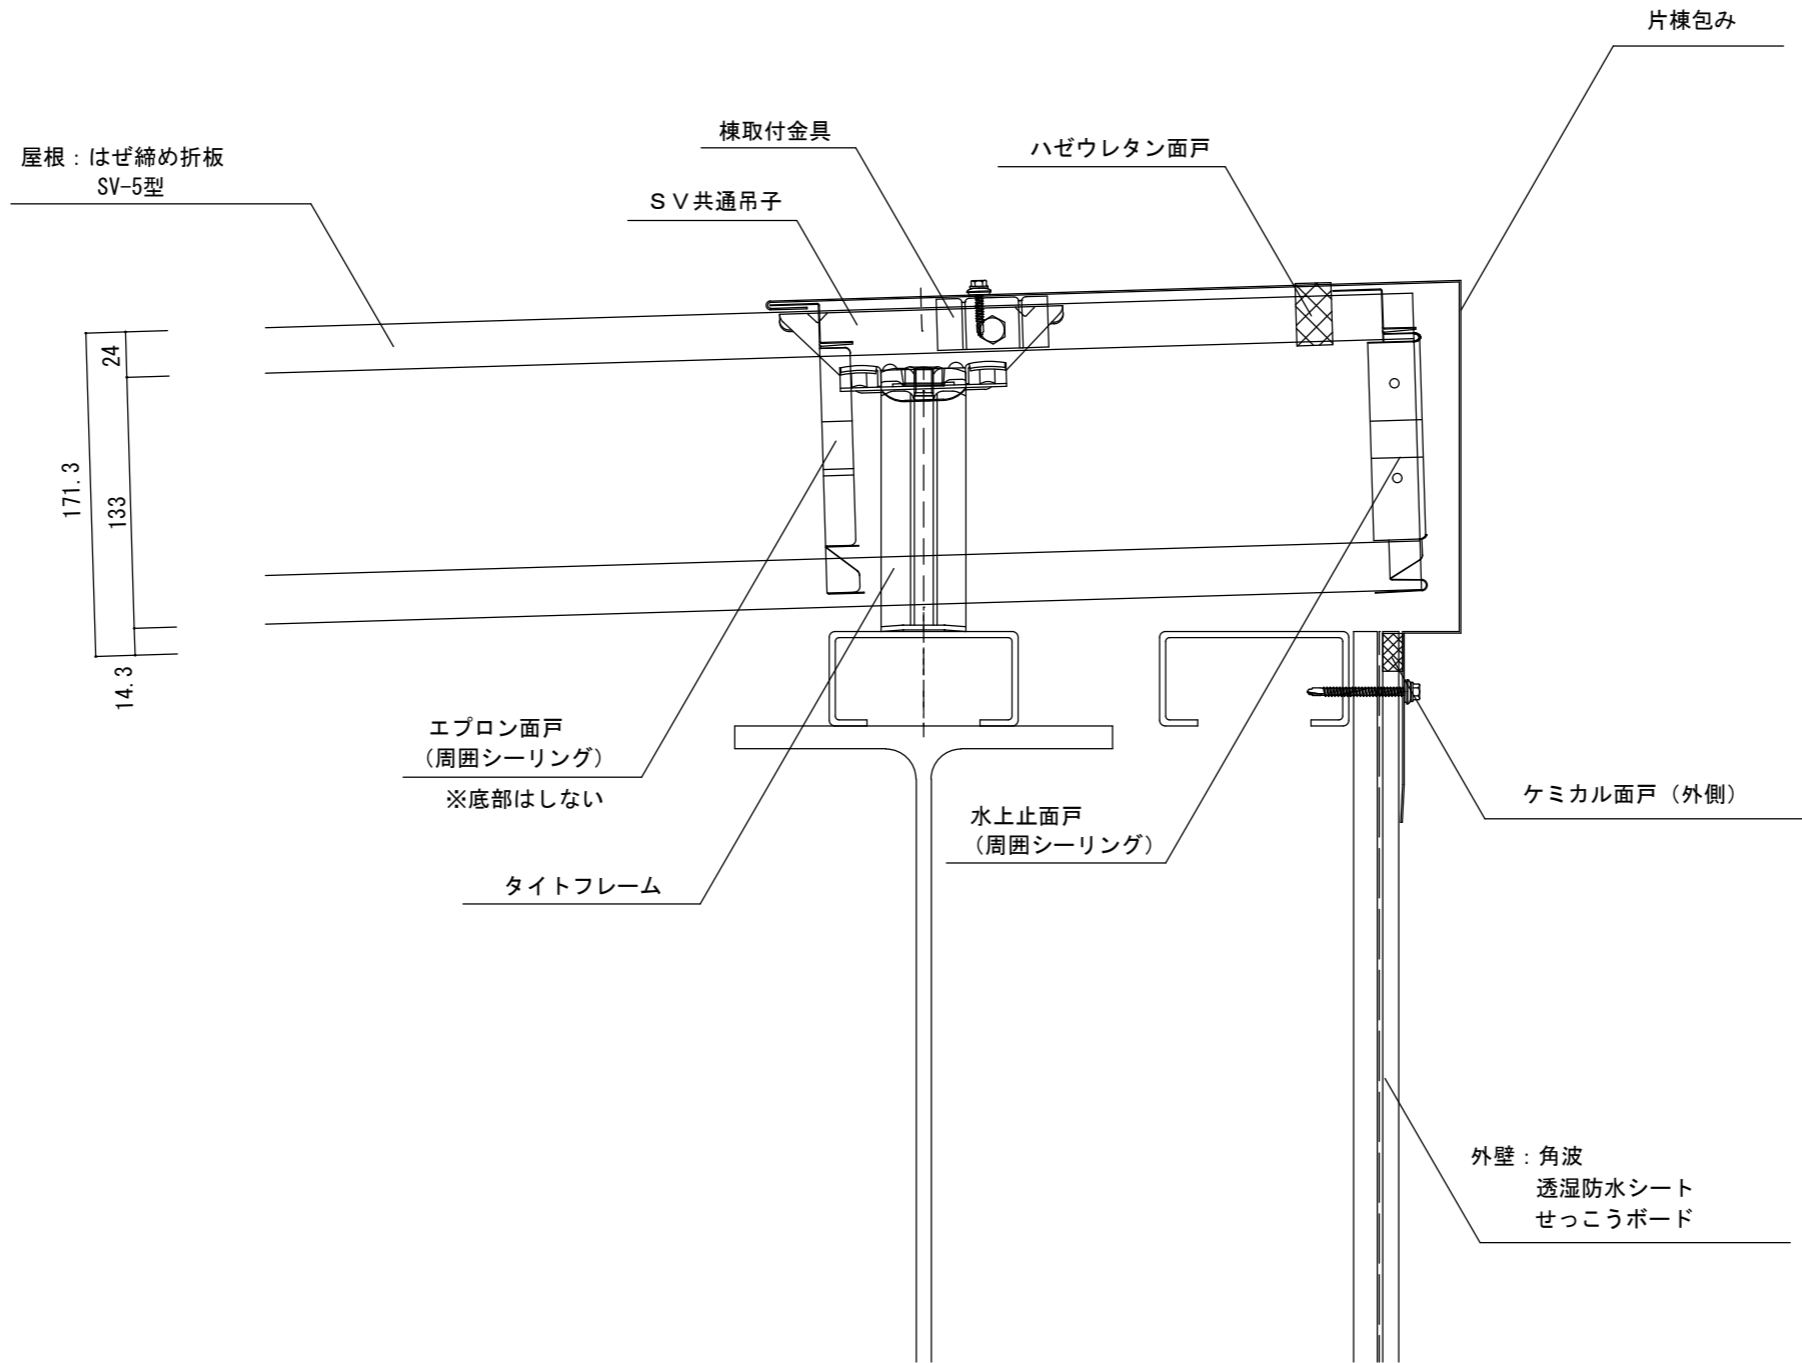

		 <b>セキノ興産</b>				年月日	工事名称	図番
						縮尺 A3 : 1/4	参考納まり図 図面名 SV-5型 片棟包み納め	