
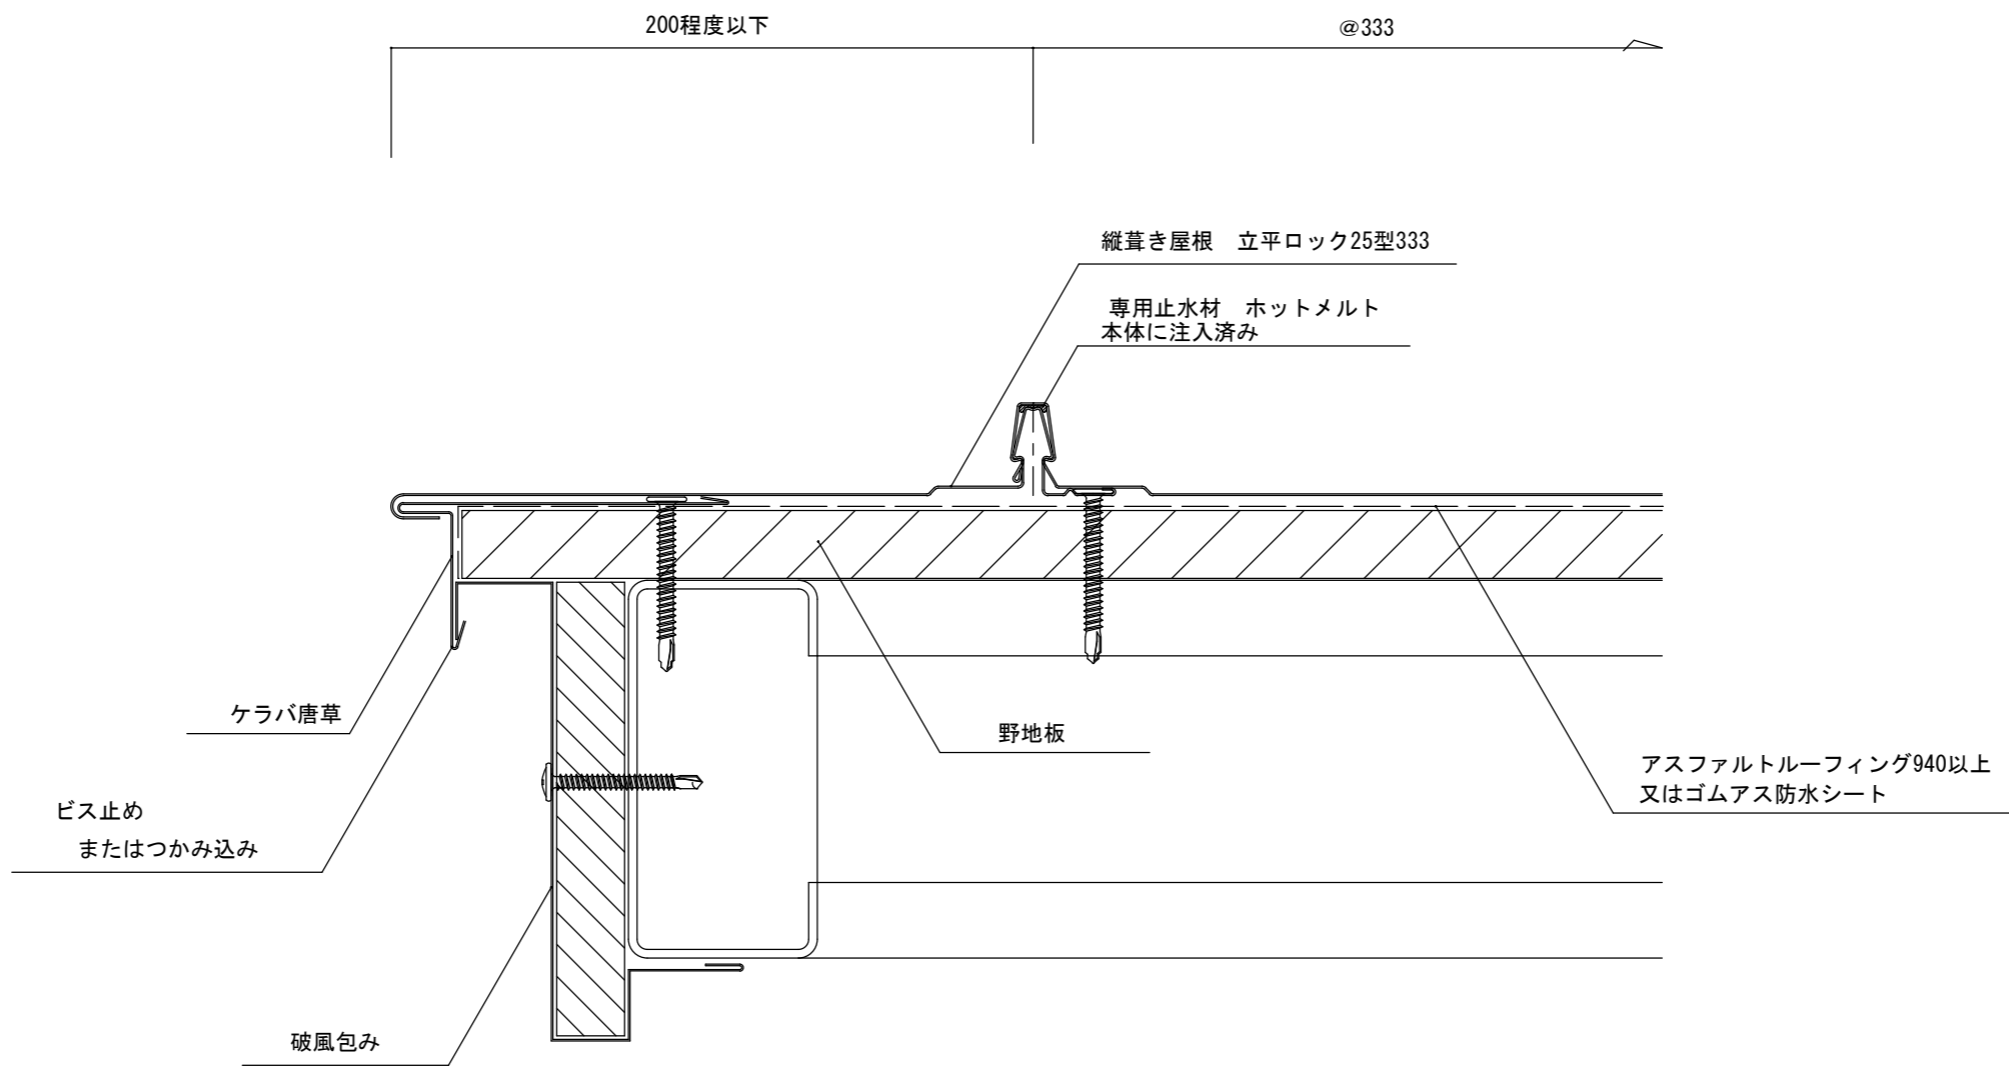
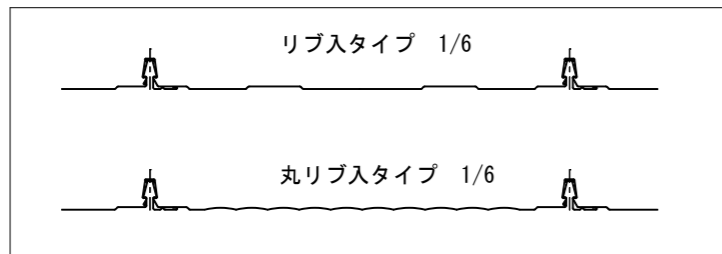



＜軒先キャップ（外付けタイプ・鋼板製）の場合＞



＜軒先キャップ（外付けタイプ・樹脂製）の場合＞


＜軒先キャップ（内入れタイプ・鋼板製）の場合＞



			年月日	工事名称 参考納まり図	図番
			縮尺 A3 : 1/2	図面名 立平ロック25型 軒先部 納め	





						年月日	工事名称 参考納まり図	図番
						縮尺 A3 : 1/2	図面名 立平ロック25型 ケラバ部 納め	

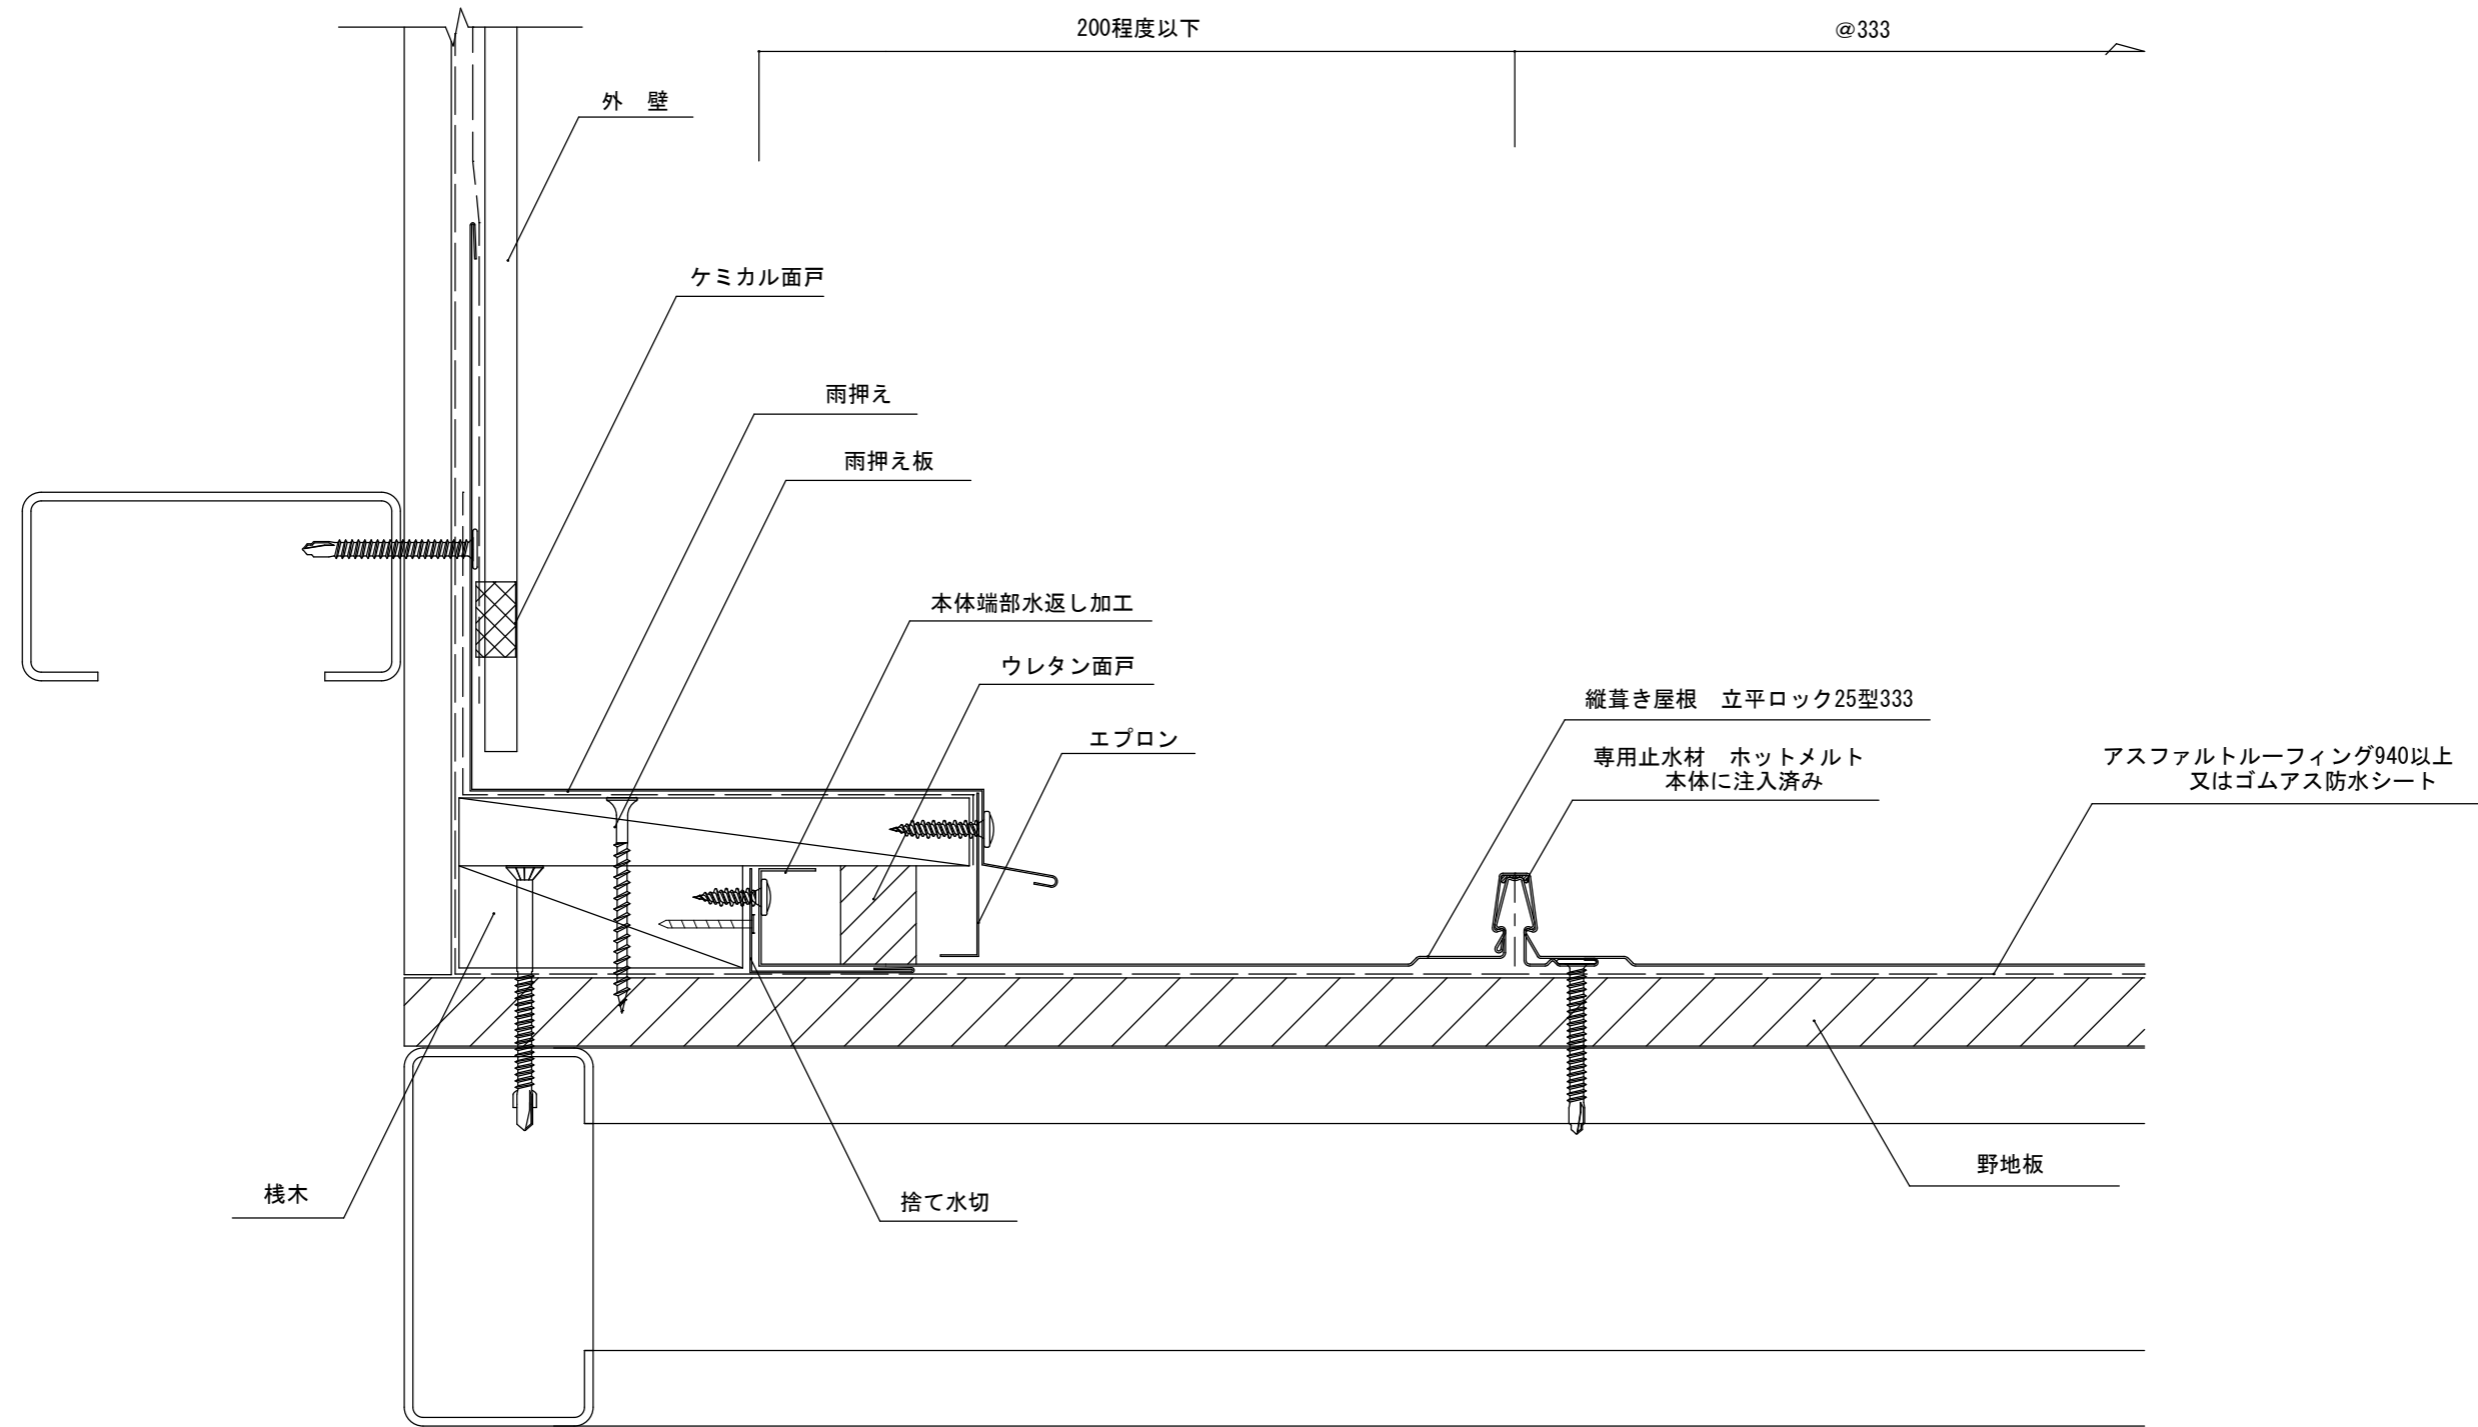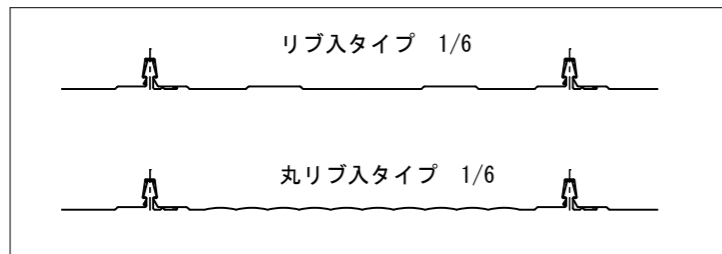


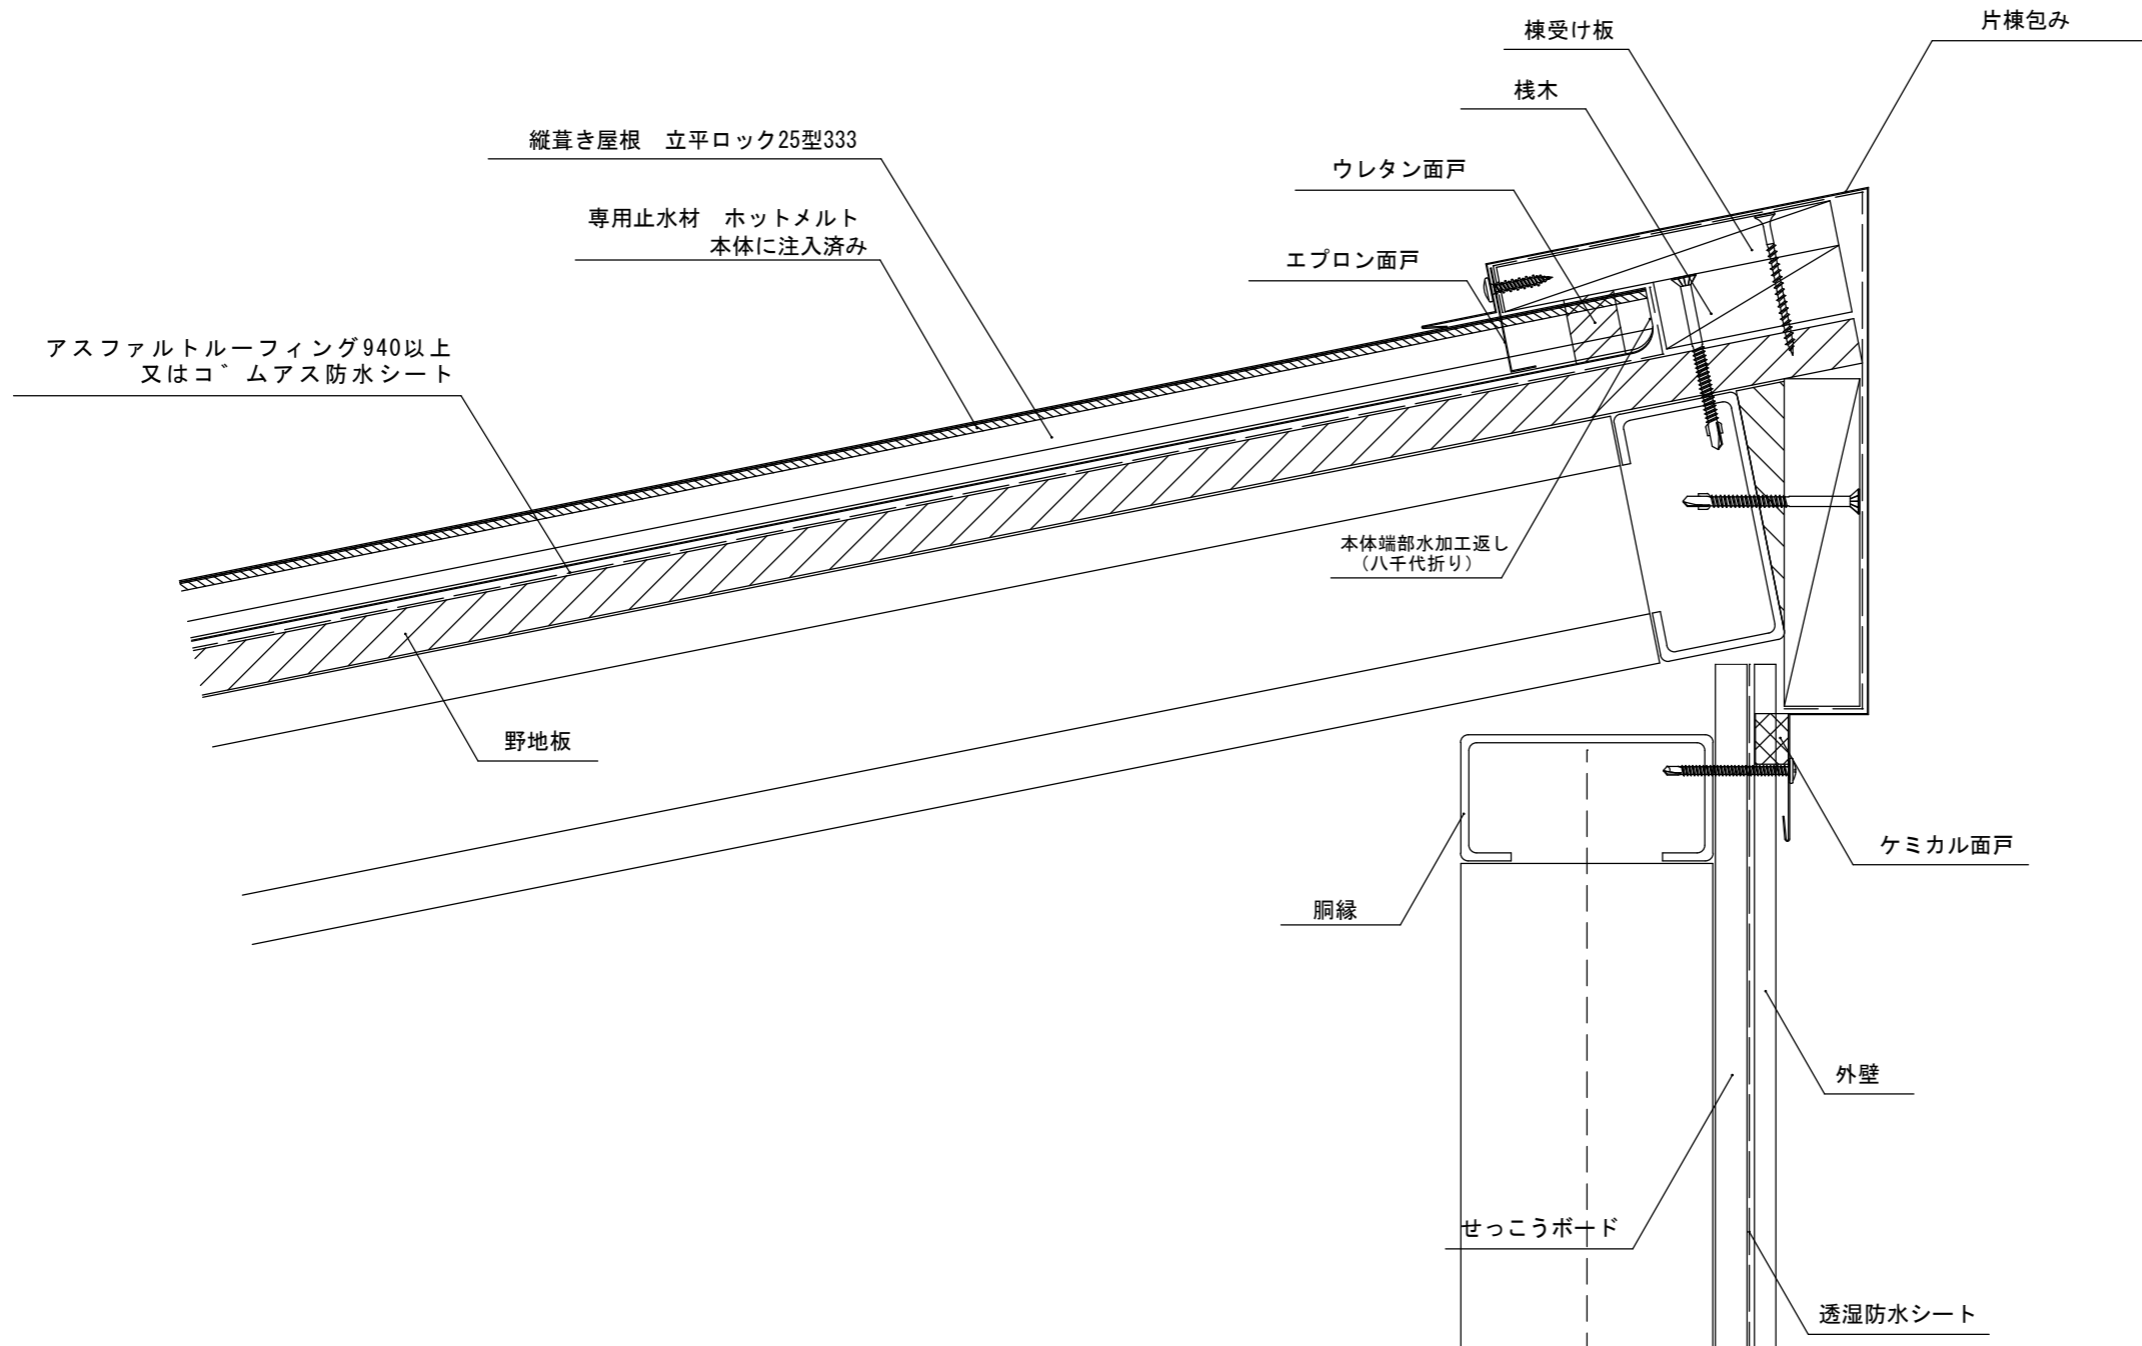
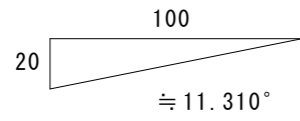
						年月日	工事名称 参考納まり図	図番
						縮尺 A3 : 1/2	図面名 立平ロック25型 壁取合部 (流れ方向) 納め	

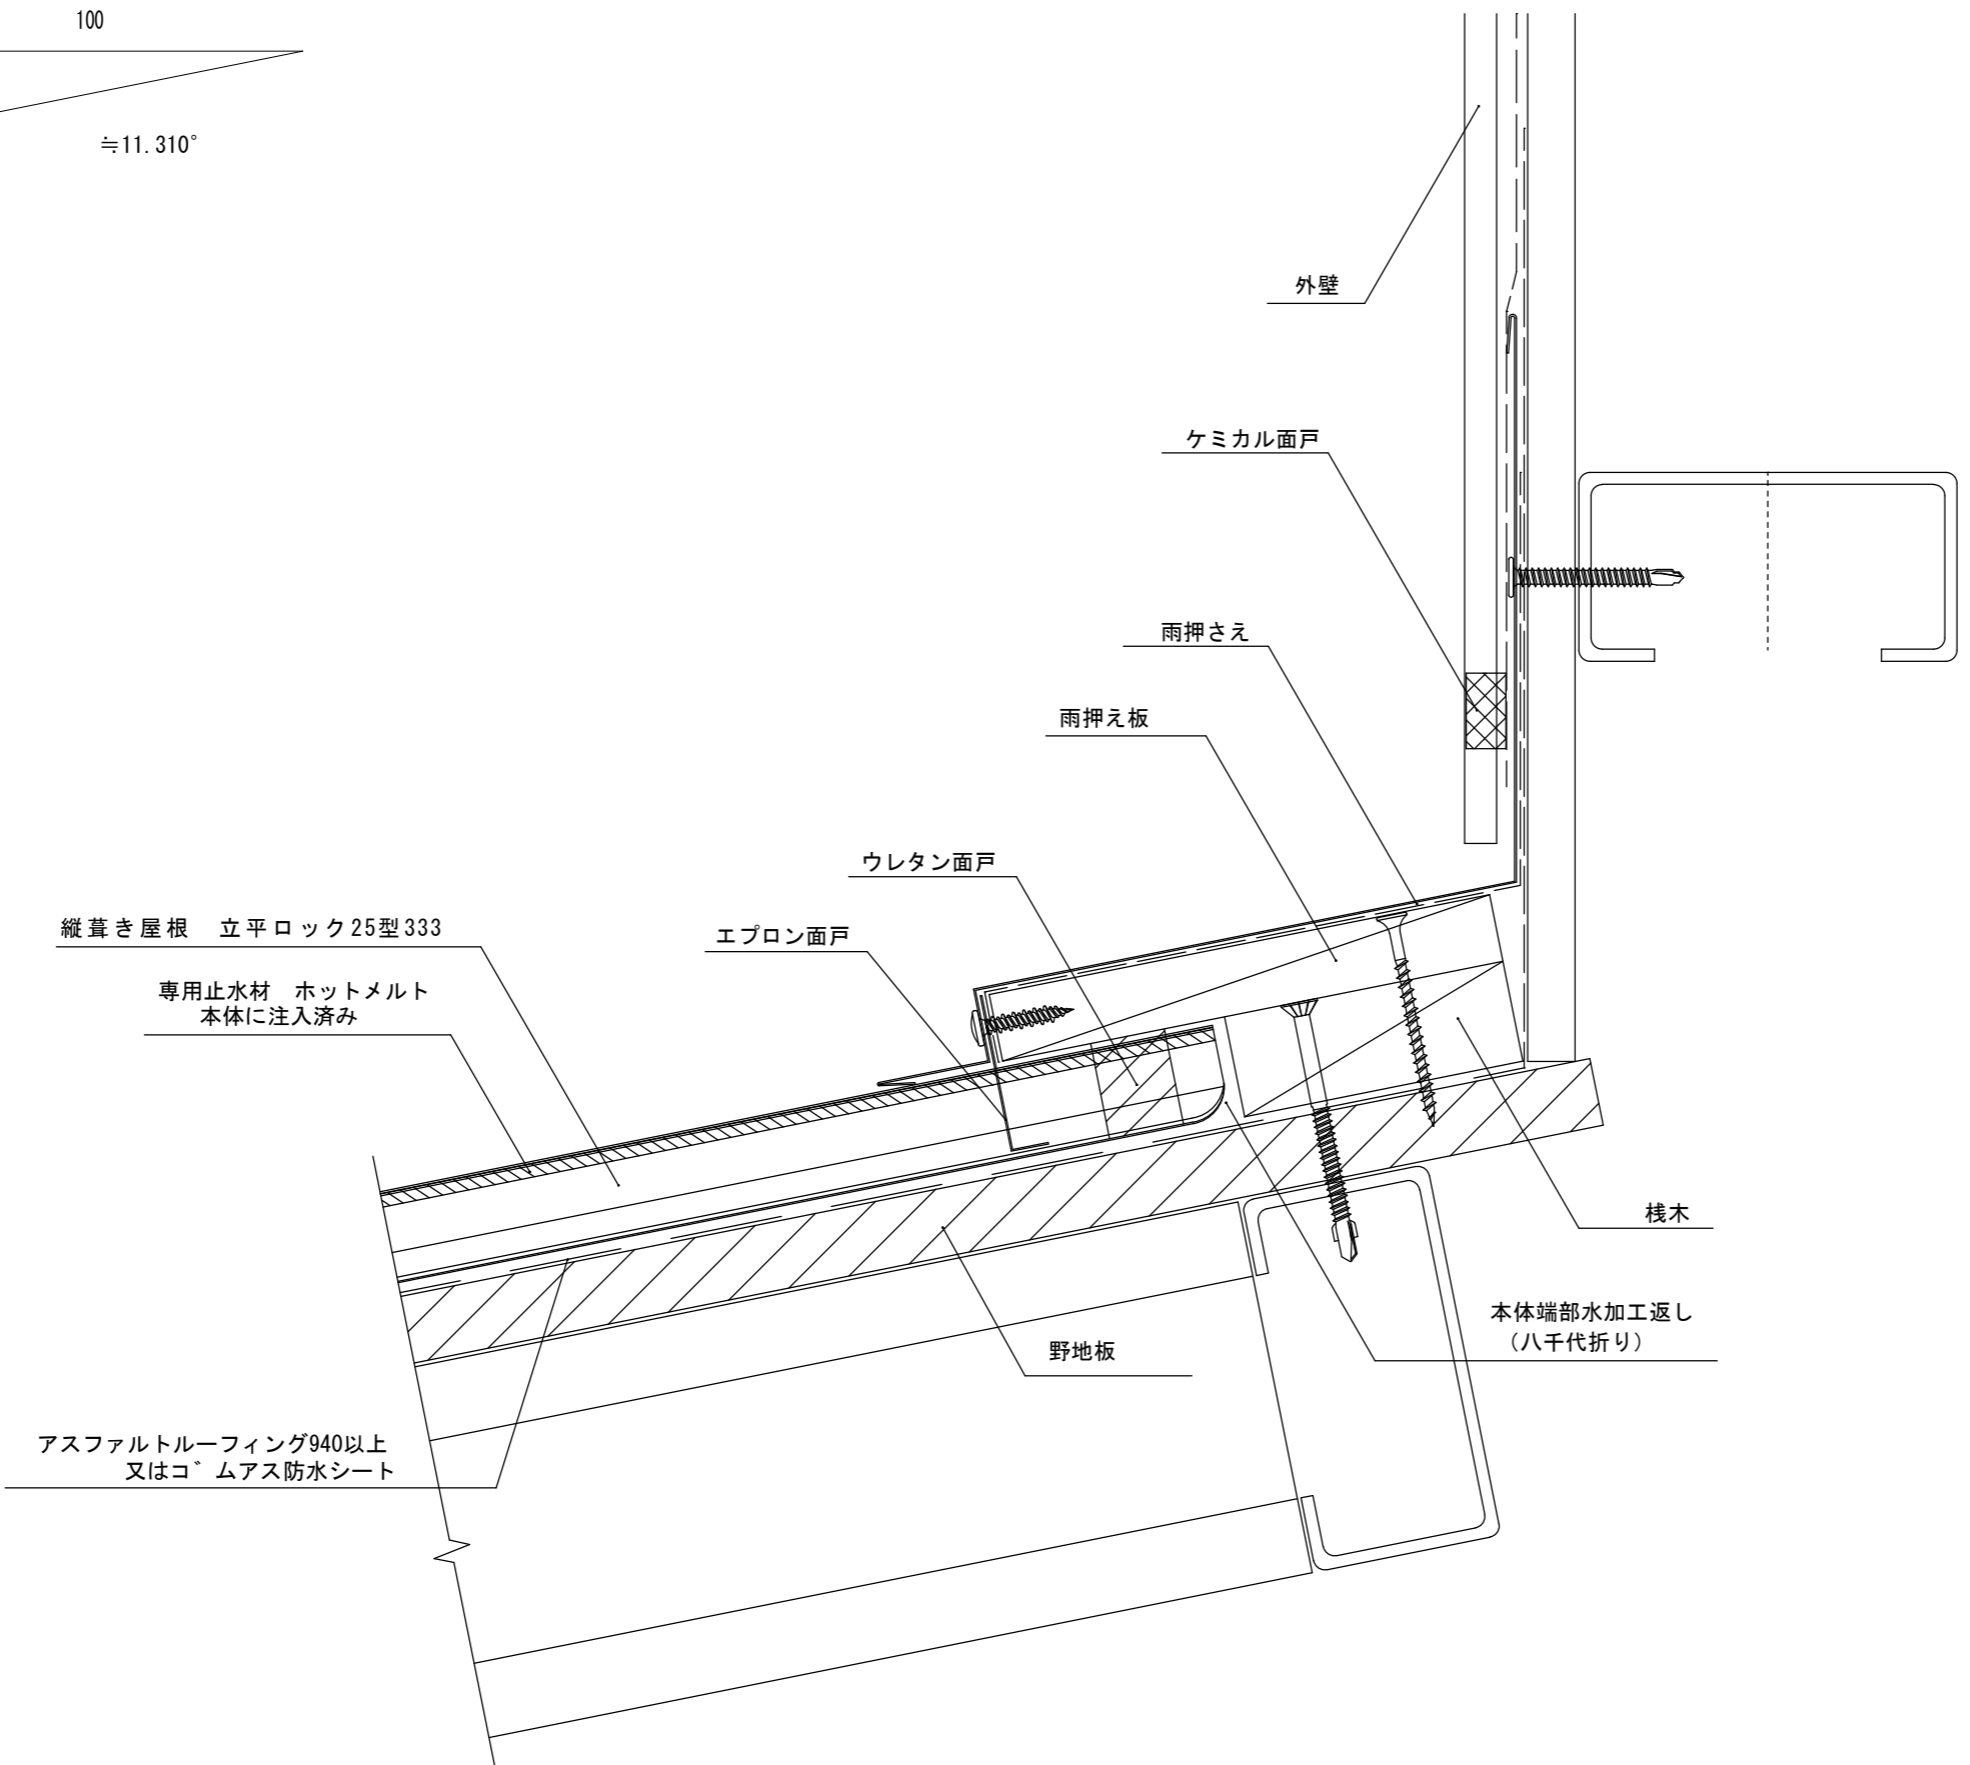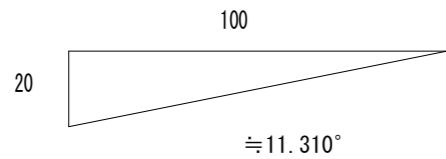


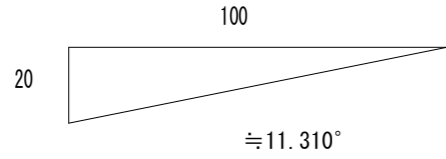
						年月日	工事名称 参考納まり図	図番
						縮尺 A3 : 1/2	図面名 立平ロック25型 壁取合部 (水平方向) 納め	

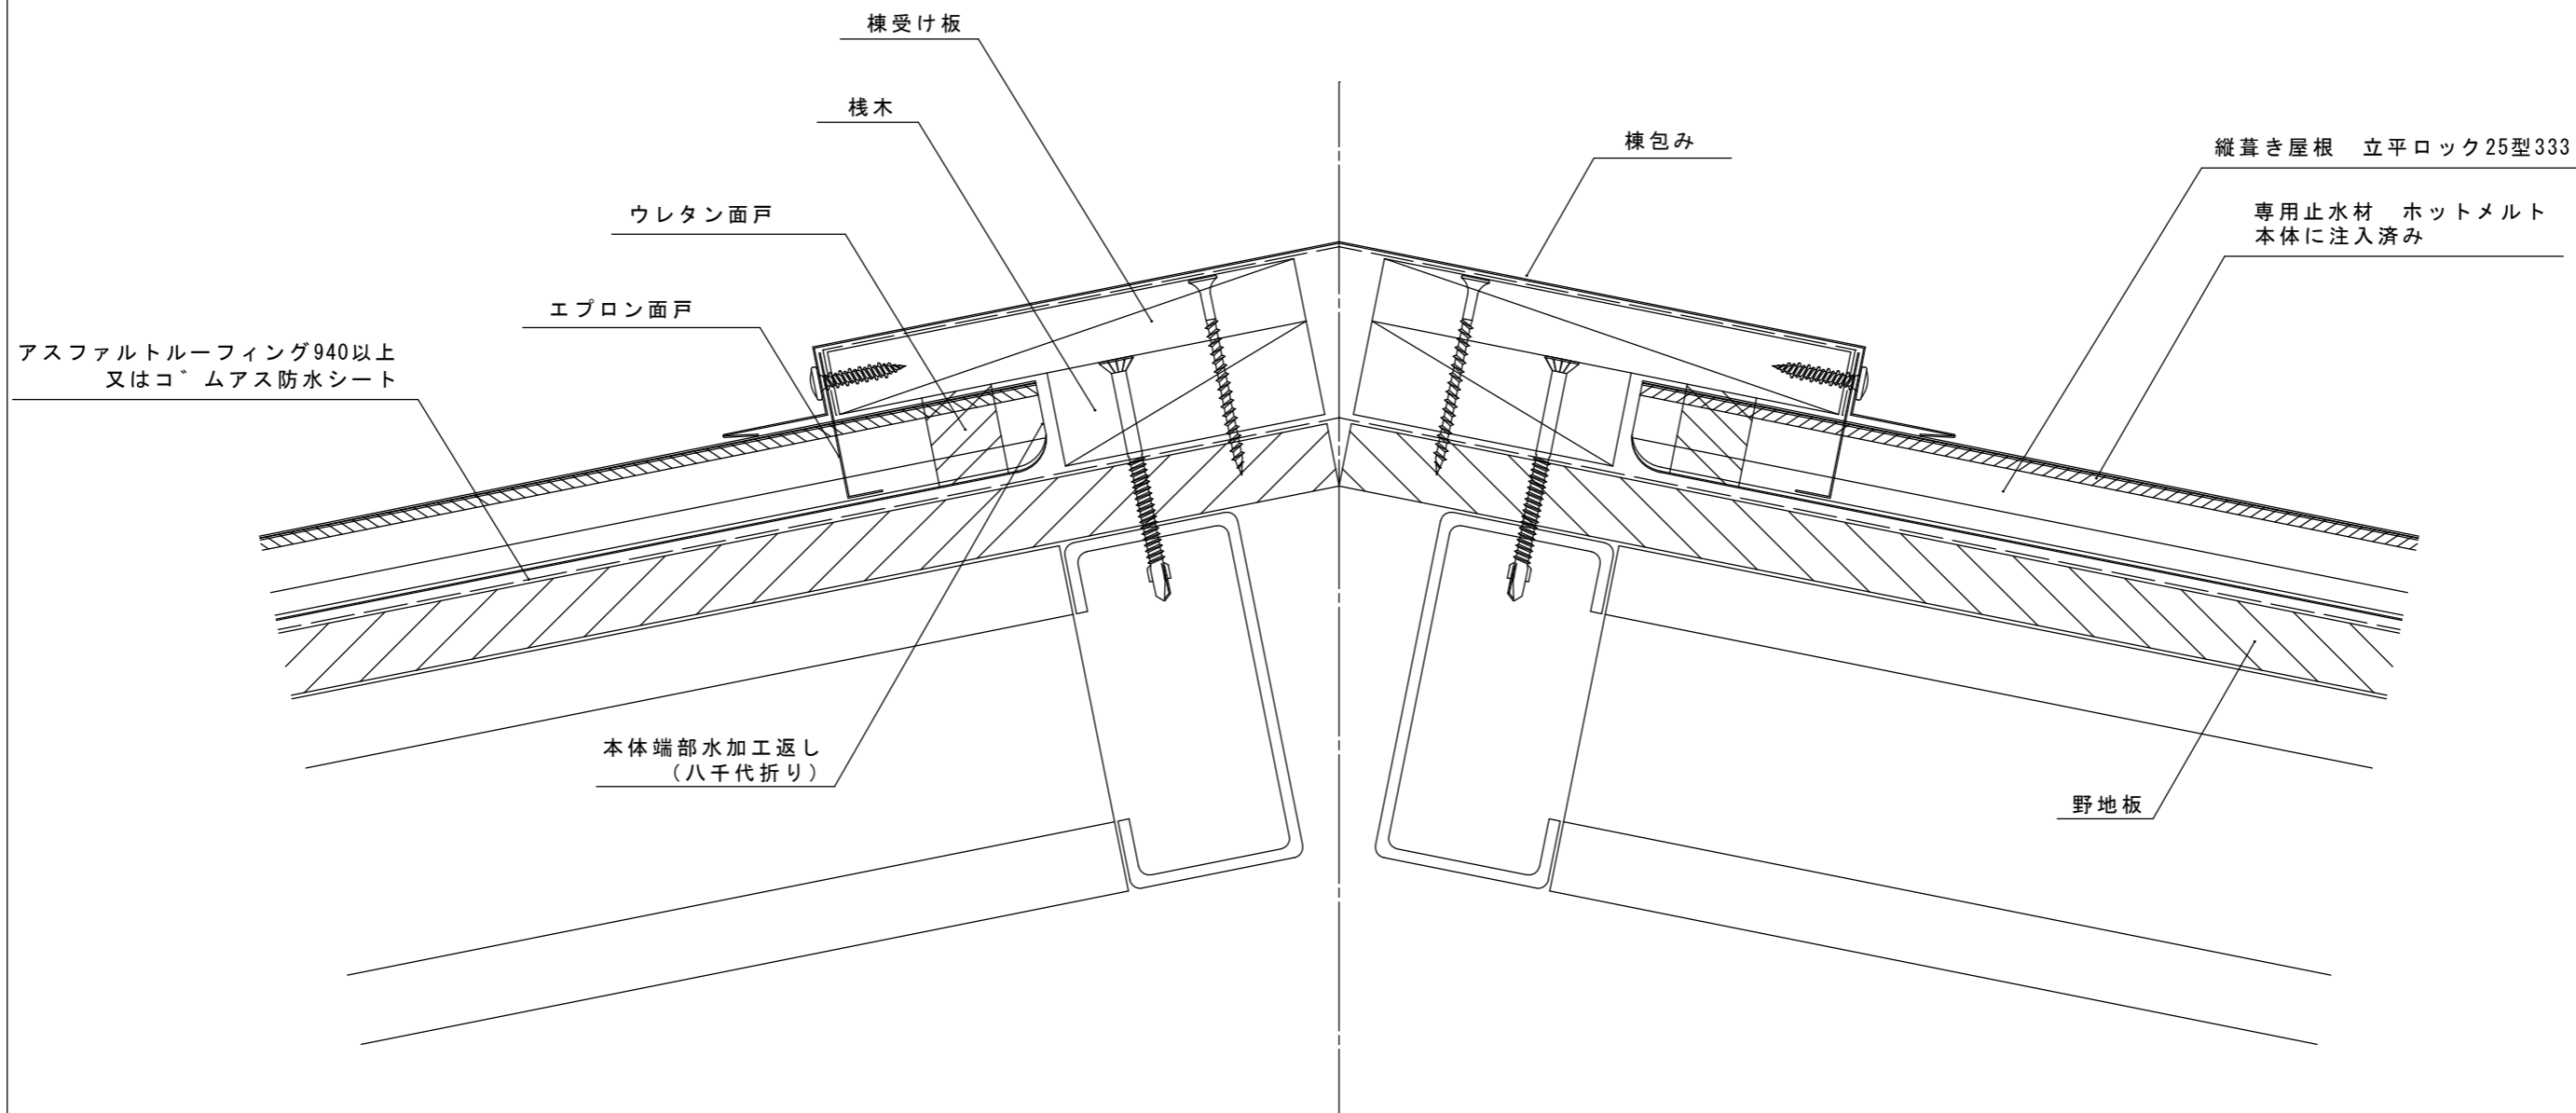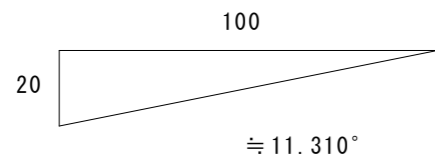

		 <b>セキノ興産</b>				年月日	工事名称 参考納まり図	図番
						縮尺 A3 : 1/2	図面名 立平ロック25型 棟部 納め	



		 <b>セキノ興産</b>			年月日	工事名称 参考納まり図	図番
					縮尺 A3 : 1/3	図面名 立平ロック25型 片棟部 納め	



アスファルトルーフィング940以上  
又はコムラス防水シート

縦葺き屋根 立平ロック25型333

専用止水材 ホットメルト  
本体に注入済み

軒先キャップ  
(外付タイプ・鋼板製)

本体小口部分  
シーリング処理

ビス止め  
またはつかみ込み

水上唐草

野地板

破風包み

縦葺き屋根 立平ロック25型333

専用止水材 ホットメルト  
本体に注入済み

アスファルトルーフィング940以上  
又はコムラス防水シート

軒先キャップ  
(外付タイプ・鋼板製)

本体小口部分  
シーリング処理

ビス止め  
またはつかみ込み


水上唐草

野地板

破風包み

＜軒先キャップ（外付けタイプ・鋼板製）の場合＞

＜軒先キャップ（外付けタイプ・樹脂製）の場合＞

						年月日	工事名称 参考納まり図	図番
						縮尺 A3 : 1/2	図面名 立平ロック25型 水上部（水上唐草）納め	