




セキノ興産


年月日
縮尺 A3 : 1/3



工事名称 参考納まり図	図番
図面名 カバールーフ63ロック 軒先部 (鉄骨)	

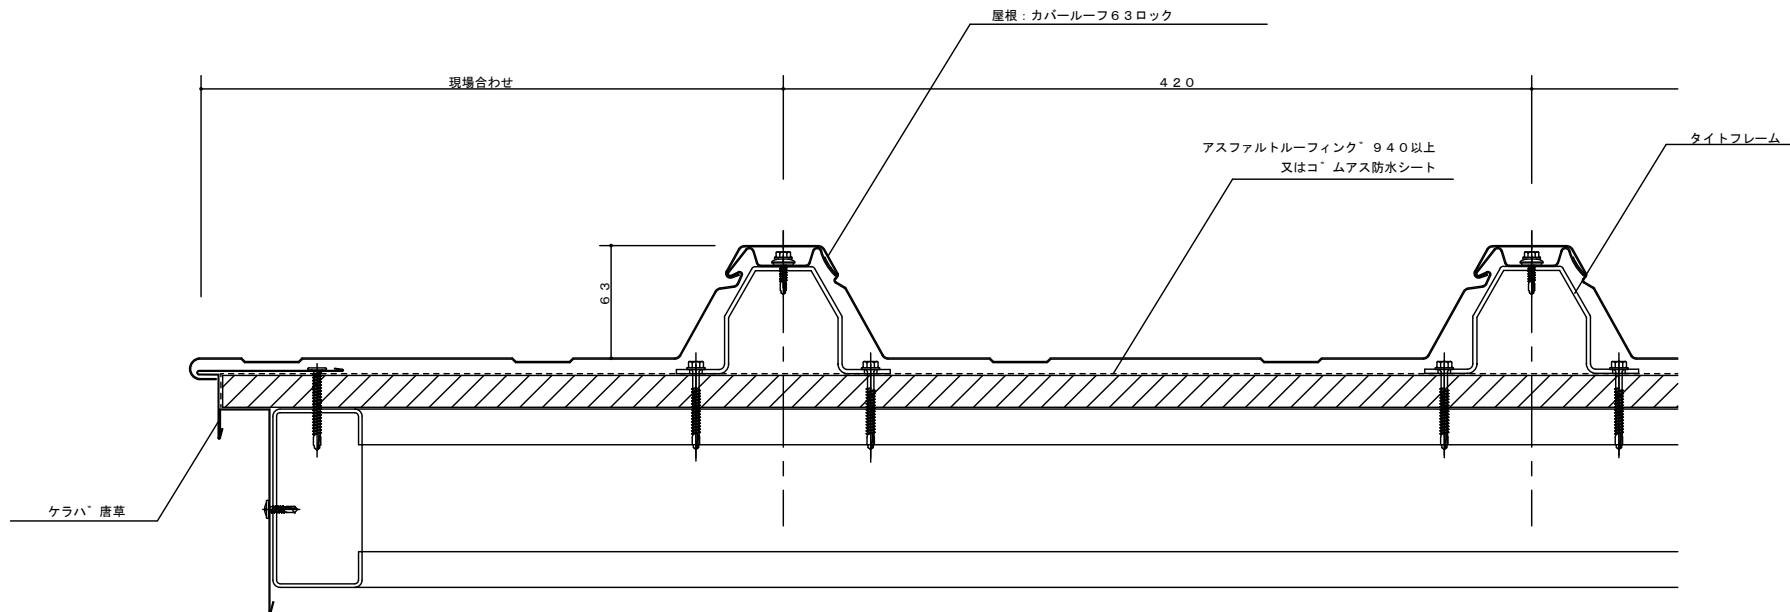



						年月日	工事名称 参考納まり図	図番
						縮尺 A3 : 1/3	図面名 カバーーフ63ロック ケラハ部 (鉄骨)	

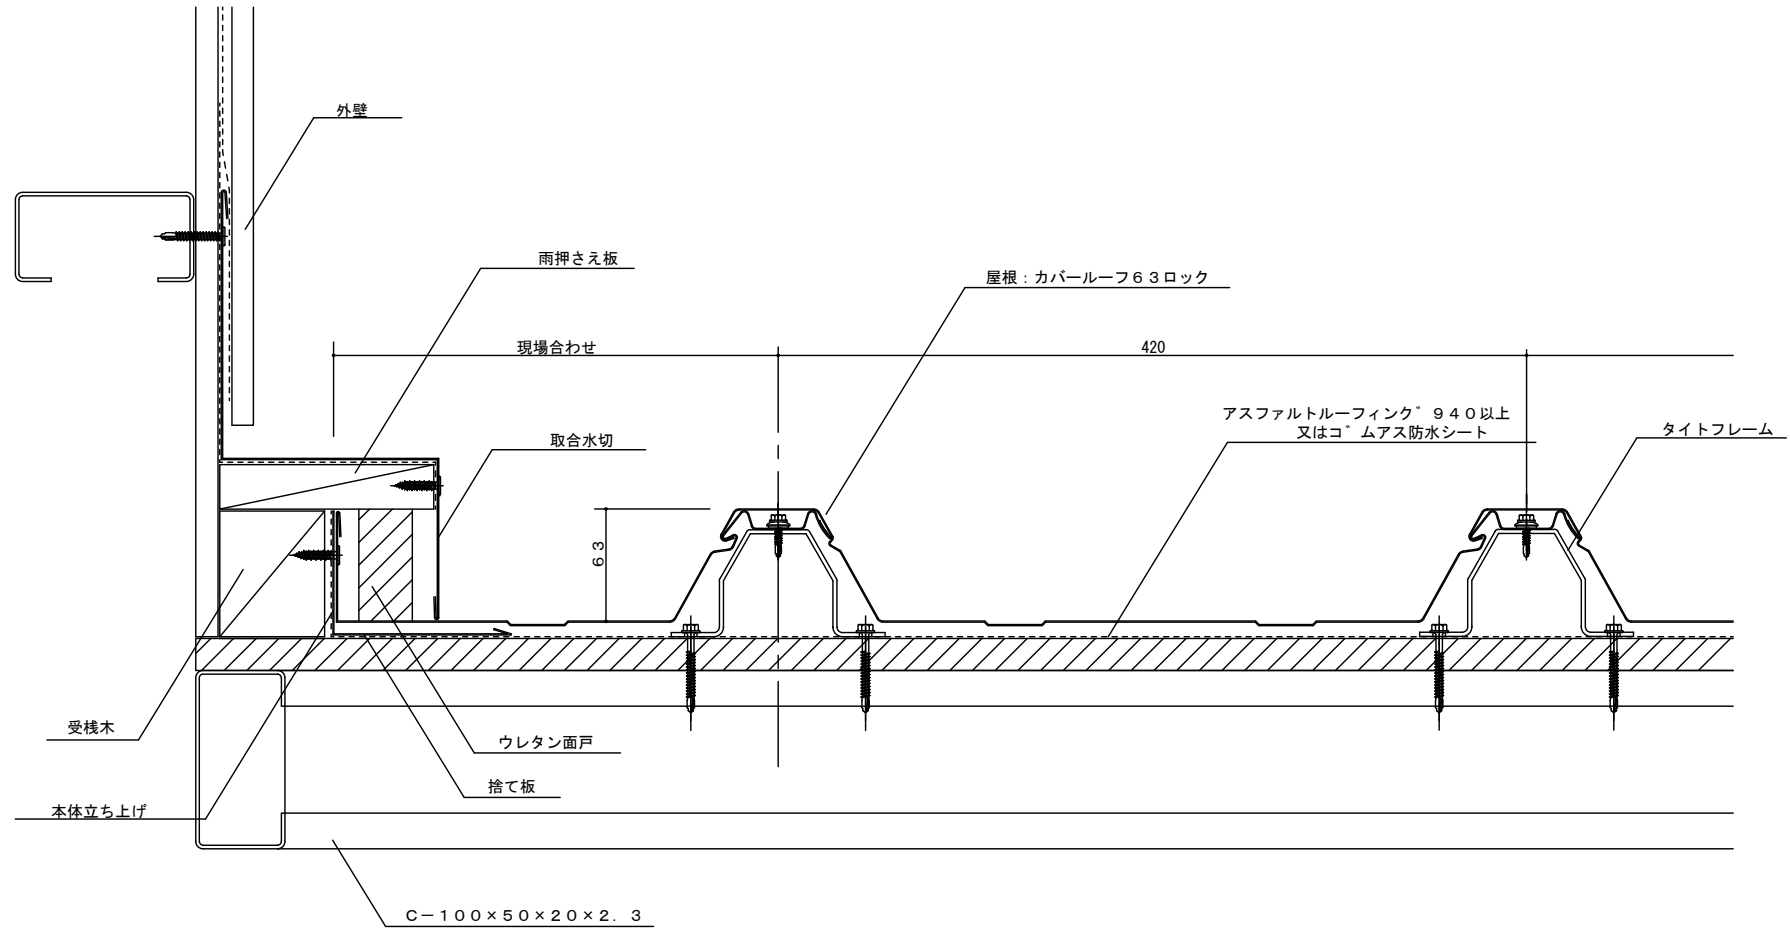

						年月日	工事名称 参考納まり図	図番
						縮尺 A3 : 1/3	図面名 カバールーフ63ロック 壁取合部 (流れ方向・鉄骨)	

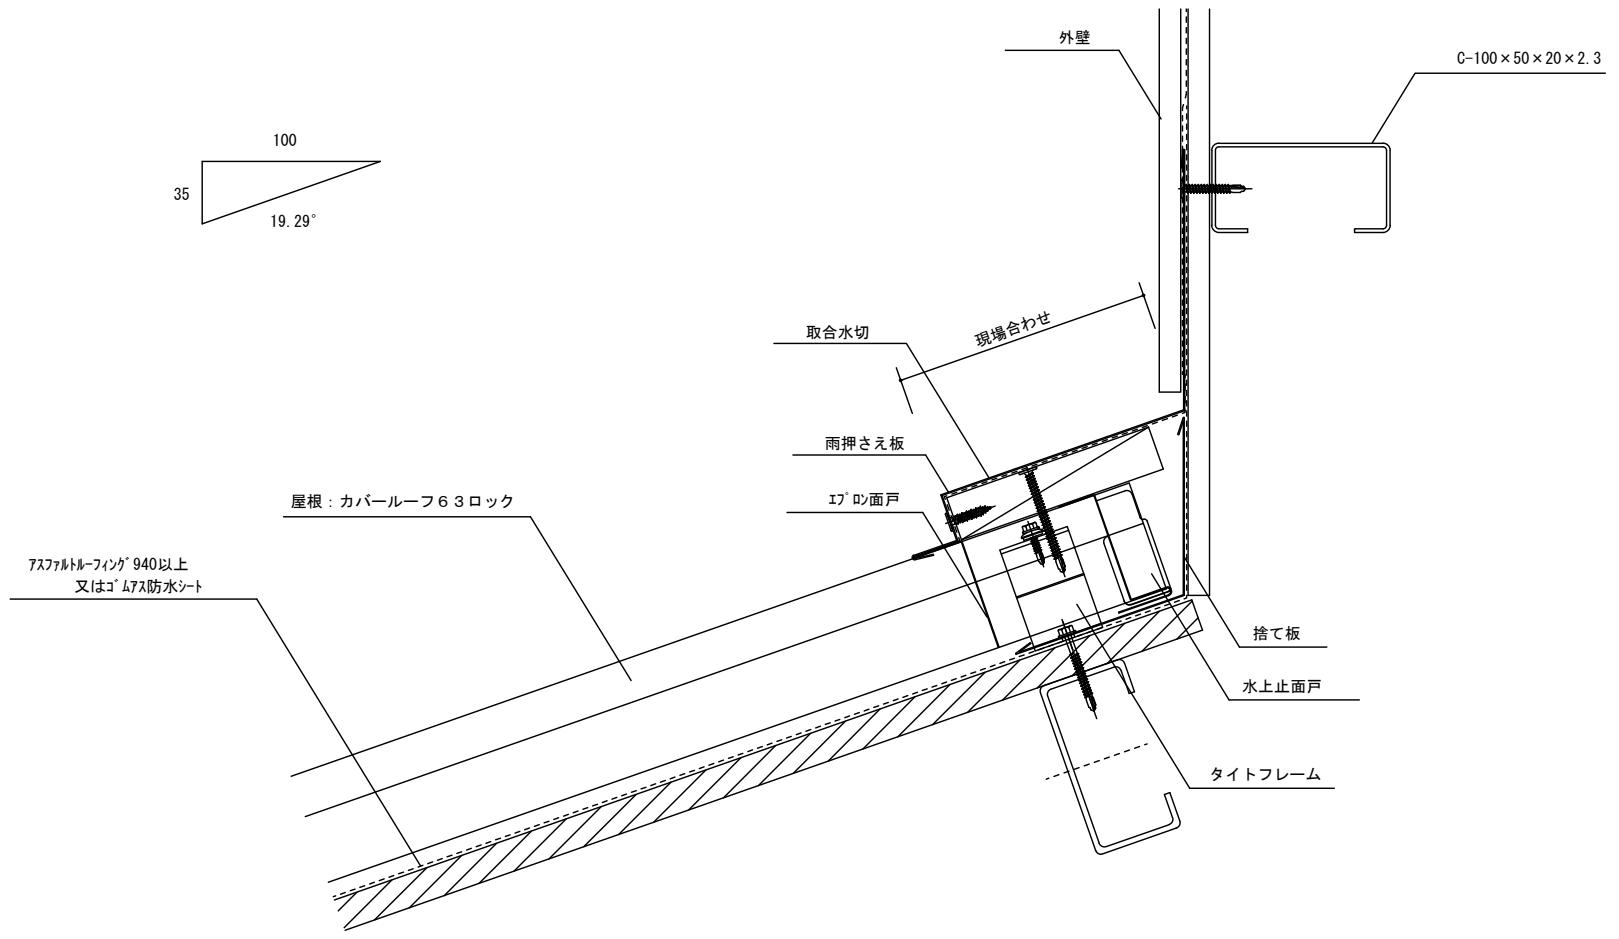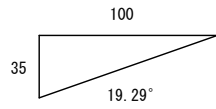

						年月日	工事名称 参考納まり図	図番
						縮尺 A3 : 1/3	図面名 カバールーフ63ロック 壁取合部 (水平方向・鉄骨)	

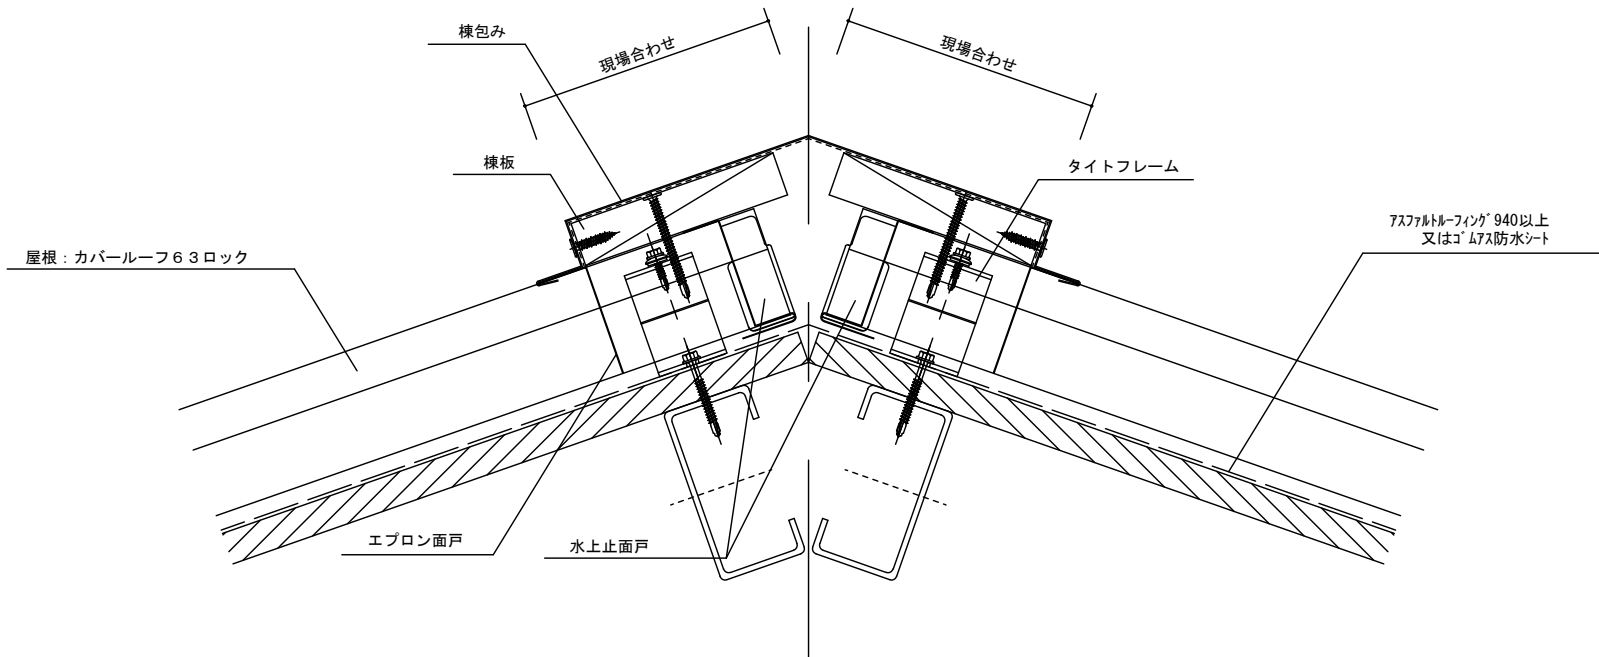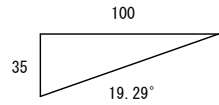

年月日	工事名称 参考納まり図	図番
縮尺 A3 : 1/3	図面名 カバールーフ63ロック 棟納め (鉄骨)	