




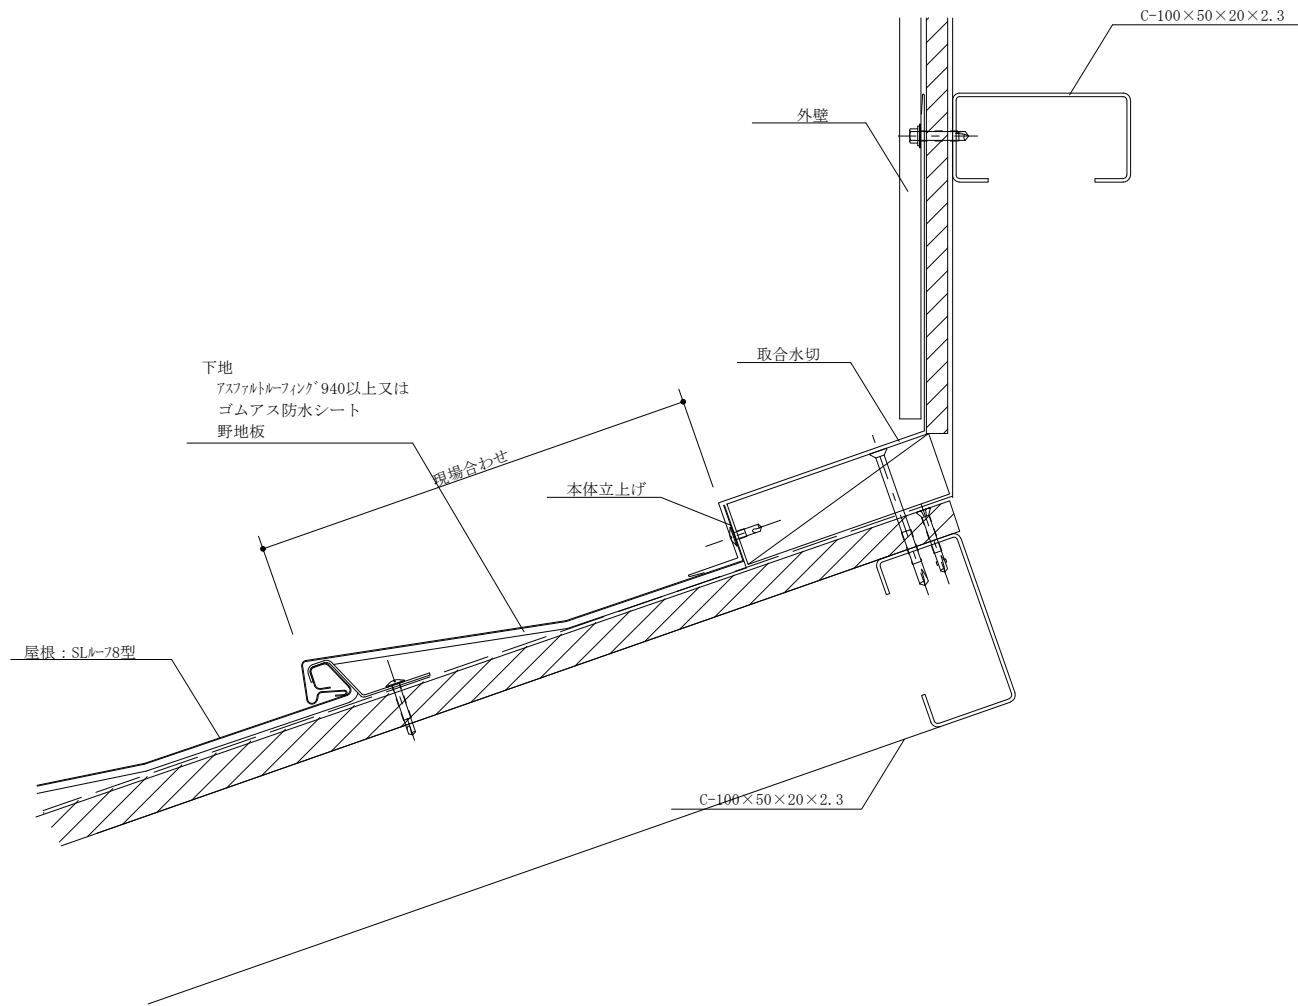
		 屋根・壁 人へ住まいへ...夢をカタチに! 株式会社 セキノ興産				年月日	工事名称	図番
						縮尺 1:3	図面名 SLル-78型 軒先納め	

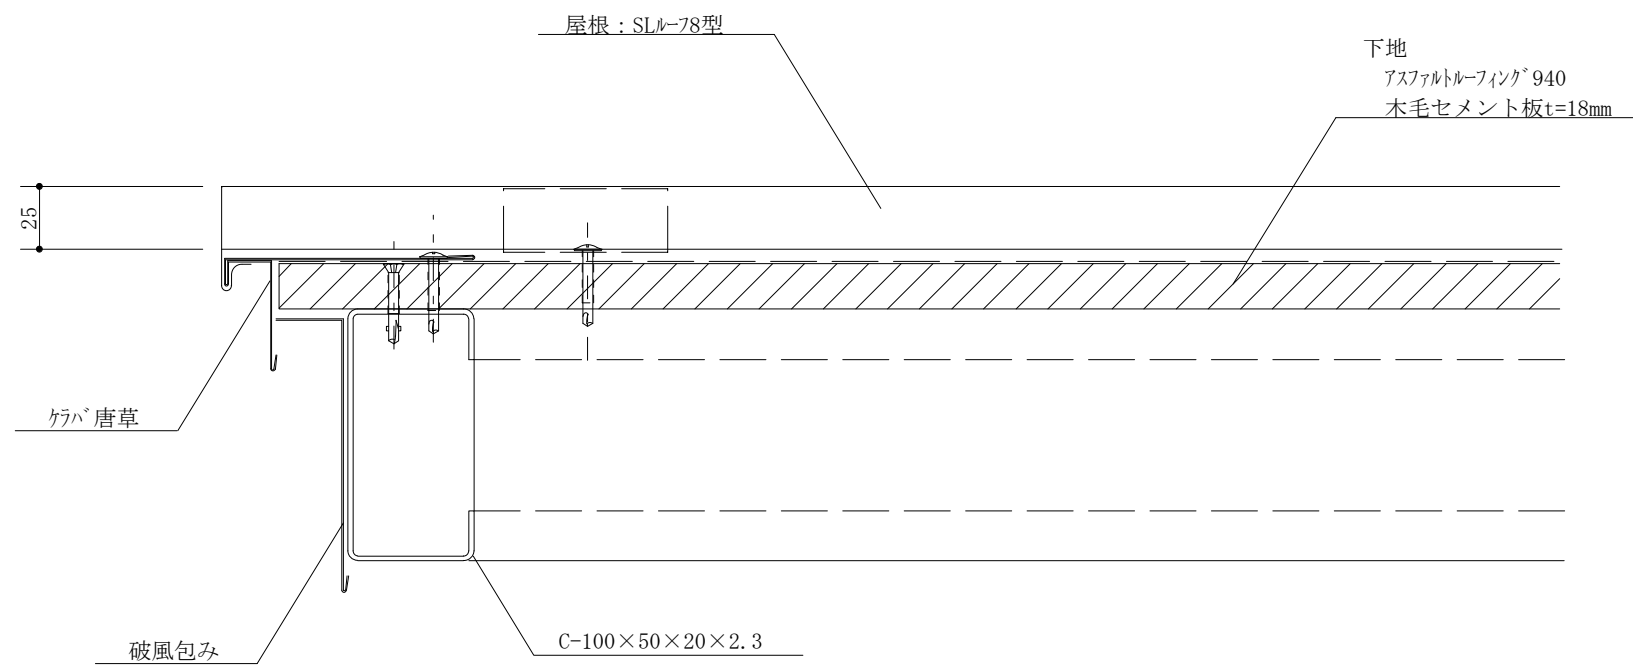


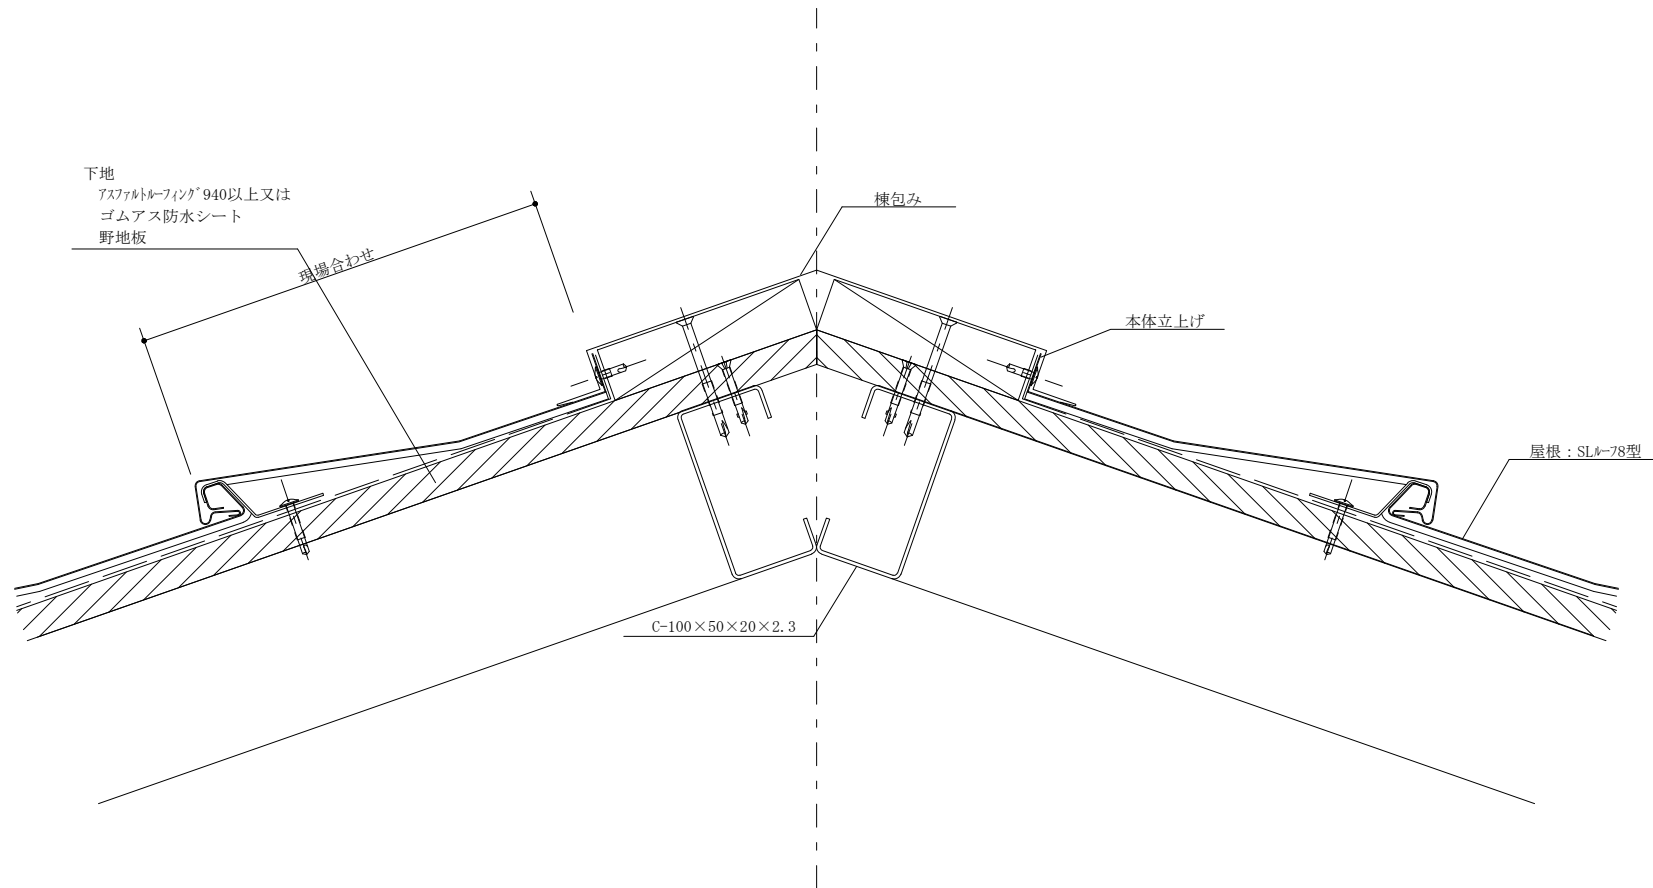
		 屋根・壁 人へ住まいへ・・・夢をカタチに！ 株式会社 セキノ興産				年月日	工事名称	図番
						縮尺 1:3	図面名 SLR-78型 ケラバ 納め	

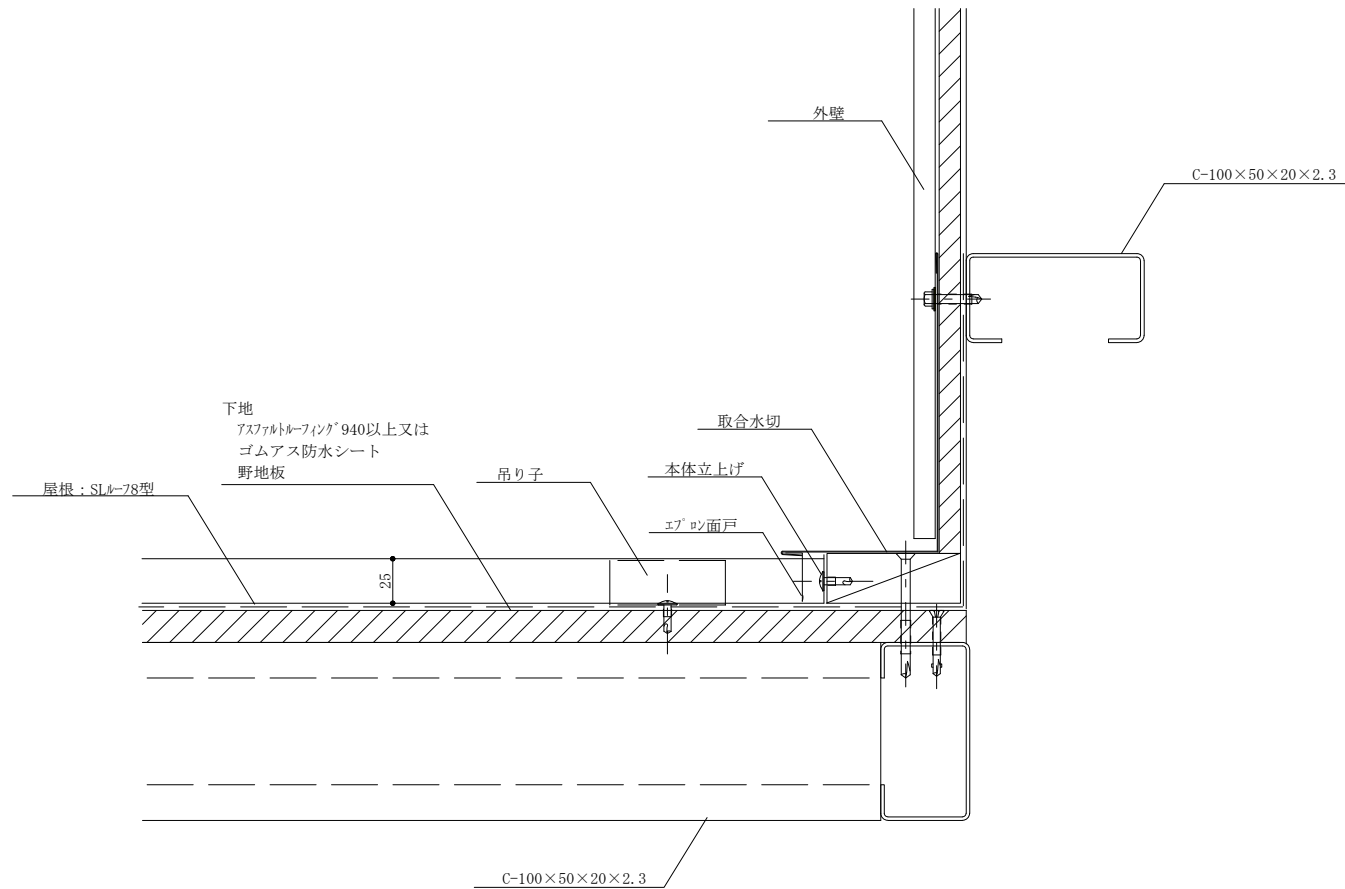


		 屋根・壁 人へ住まいへ...夢をカタチに 株式会社 セキノ興産				年月日	工事名称	図番
						縮尺 1:3	図面名 SLル-78型 壁取合流れ方向納め	



					年月日	工事名称	図番
					縮尺 1:3	図面名 SLル-78型 壁取合水平方向納め	



		 屋根・壁 人へ住まいへ...夢をカタチに 株式会社 セキノ興産			年月日	工事名称	図番
					縮尺 1:3	図面名 SLル-78型 棟納め	