




					年月日	工事名称	図番
					縮尺 1:3	図面名 アポロルーフ 軒先納め	

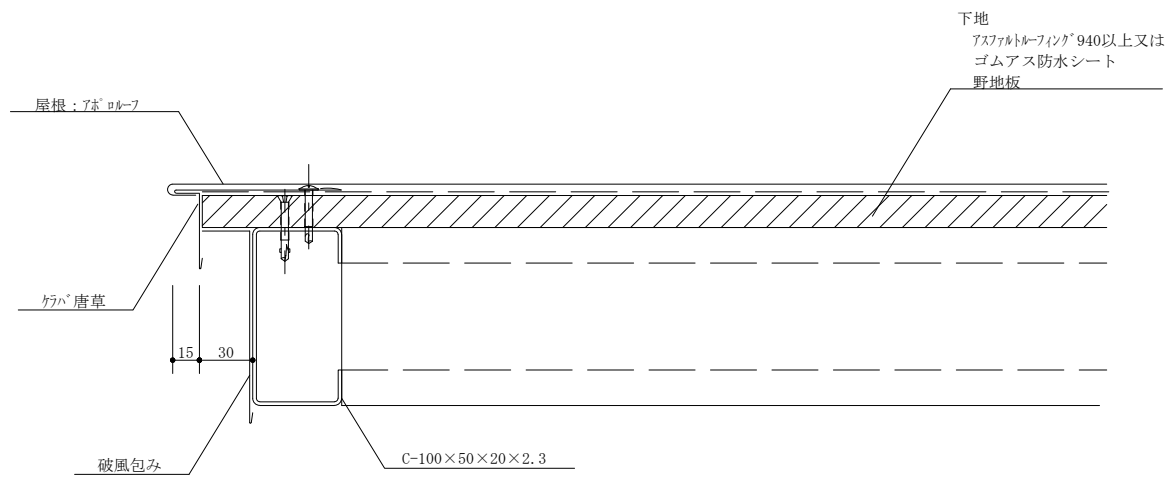


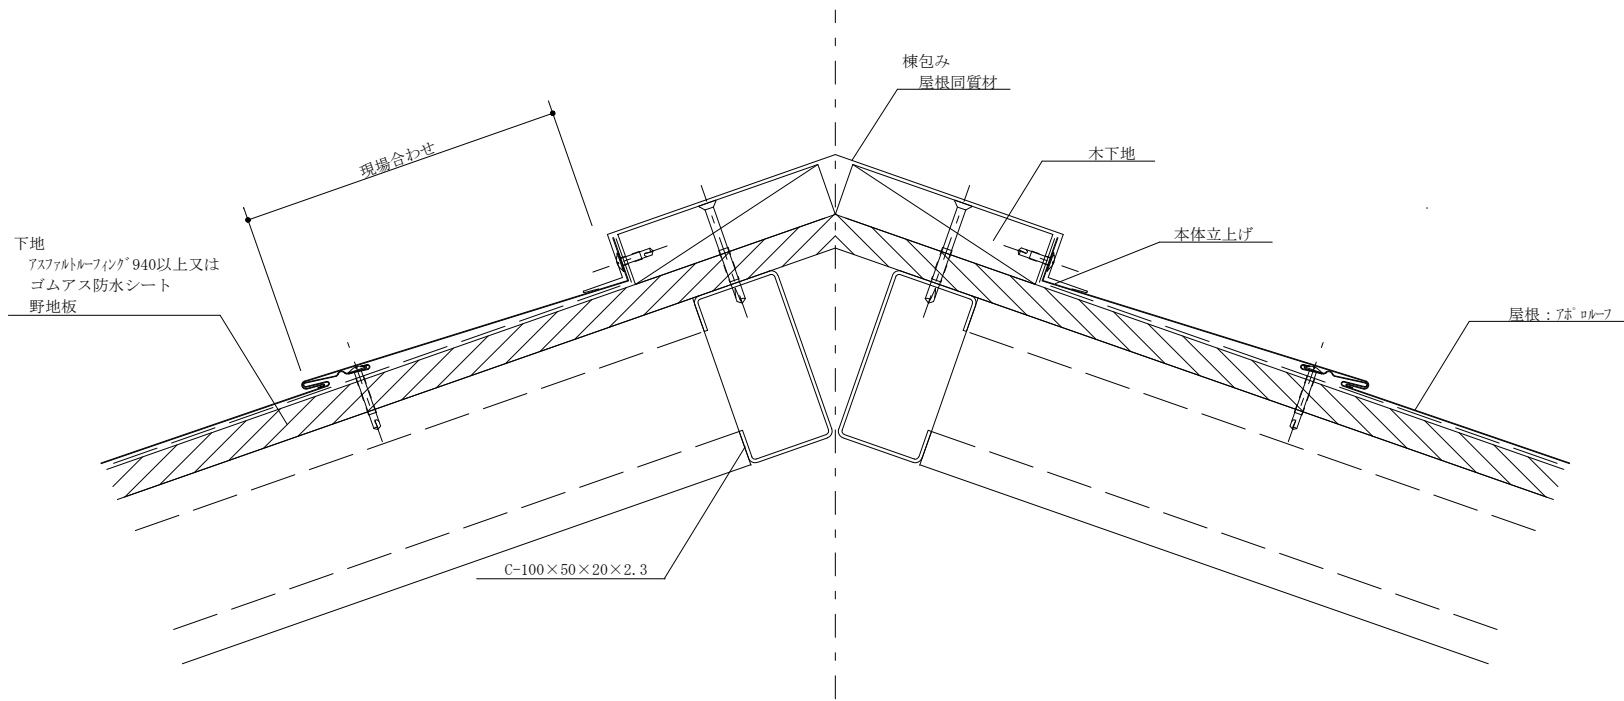
					年月日	工事名称	図番
					縮尺 1:3	図面名 アポロールフ クラハ納め	

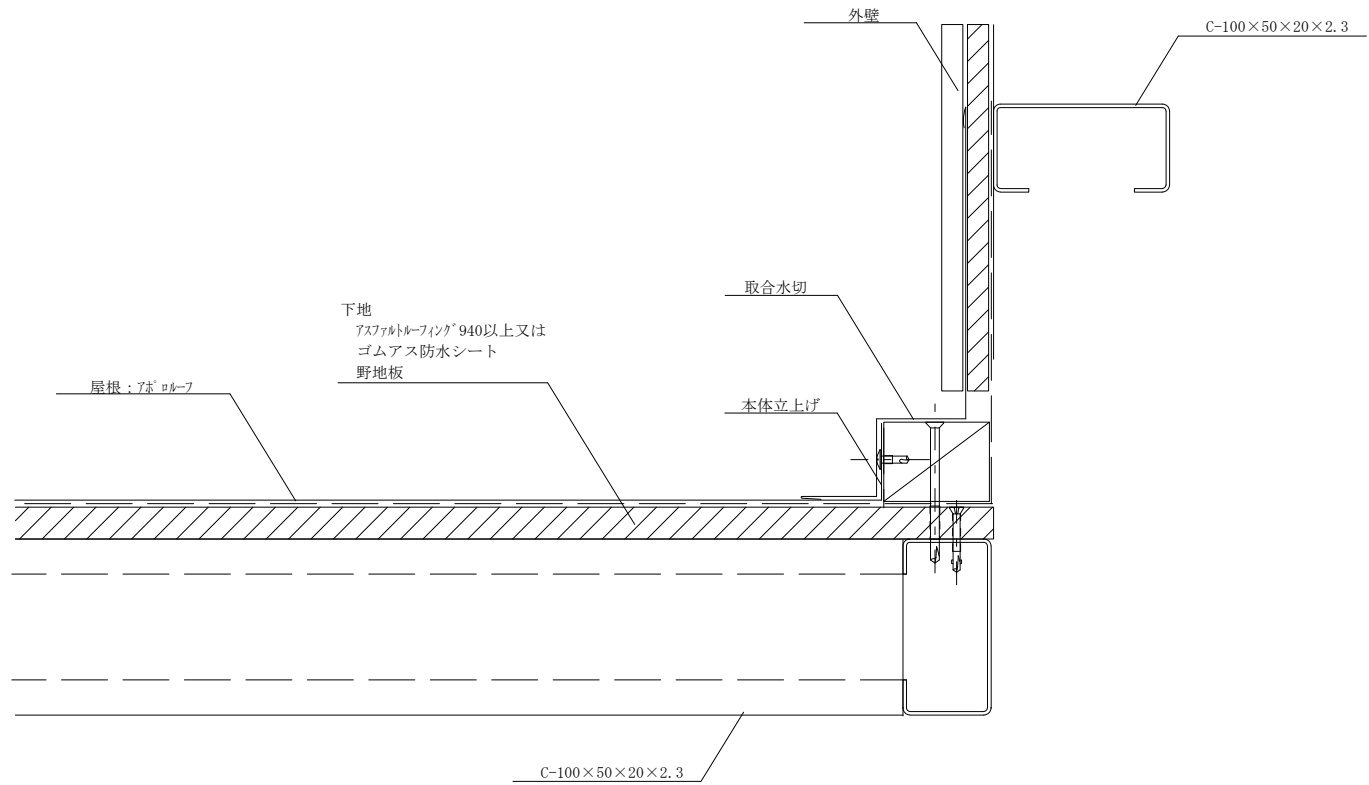

						年月日	工事名称	図番
						縮尺 1:3	図面名 アポロール 壁取合流れ方向納め	

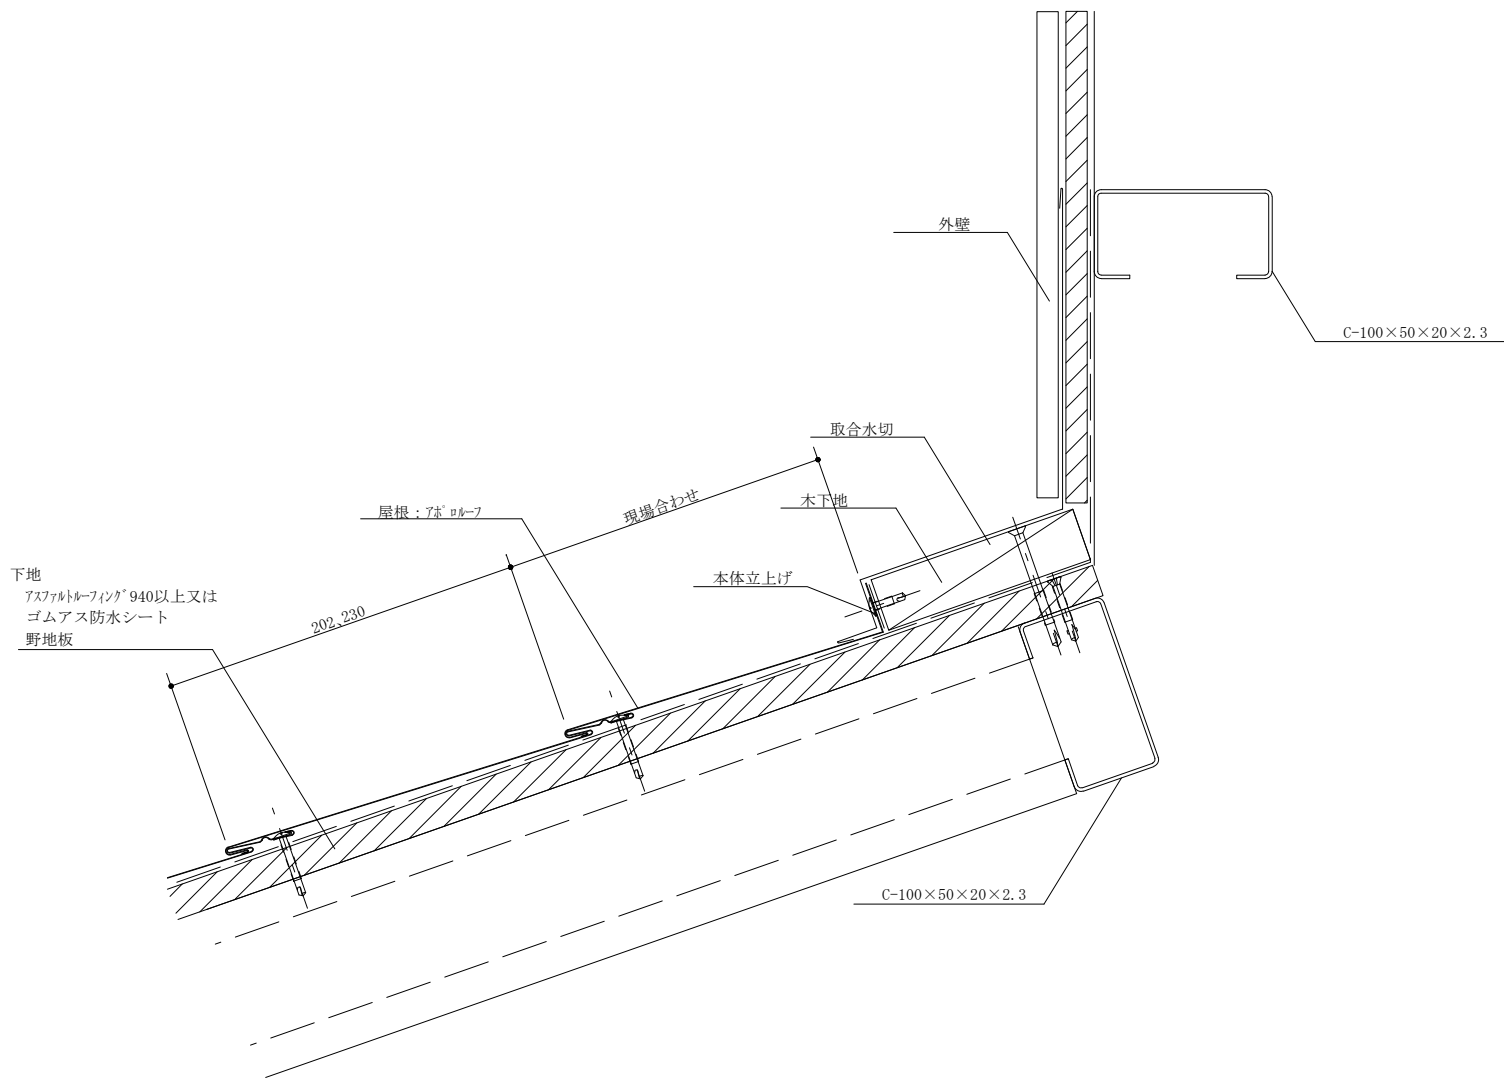

	 屋根・壁 大へ仕入れ・・・夢をカタチに! 株式会社 セキノ興産	年月日	工事名称	図番
		縮尺 1:3	図面名 フホローフ 壁取合水平方向納め	



		 屋根・壁 入・住まいる... 暮らしカタチに！ 株式会社 セキノ興産				年月日	工事名称	図番
						縮尺 1:3	図面名 アボ® ロールフ 棟納め	