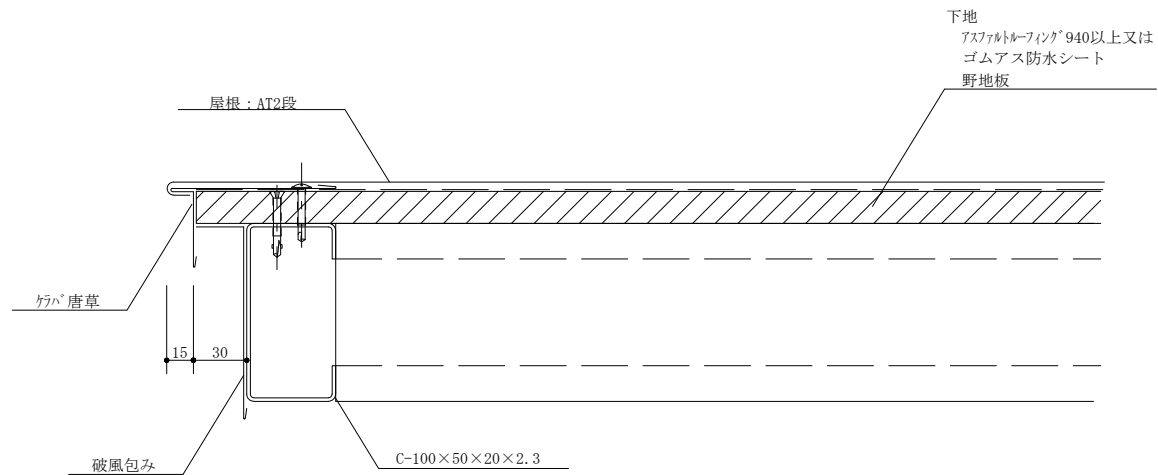

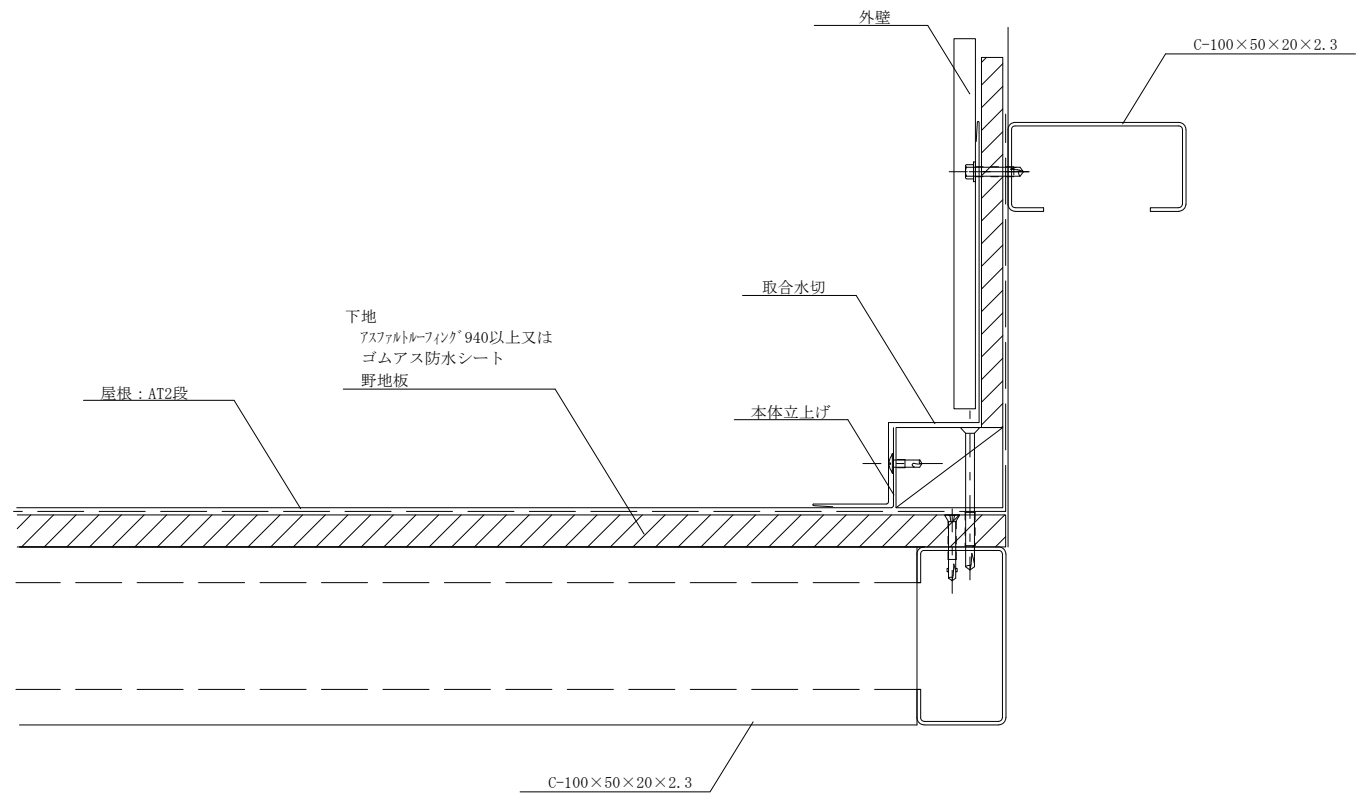


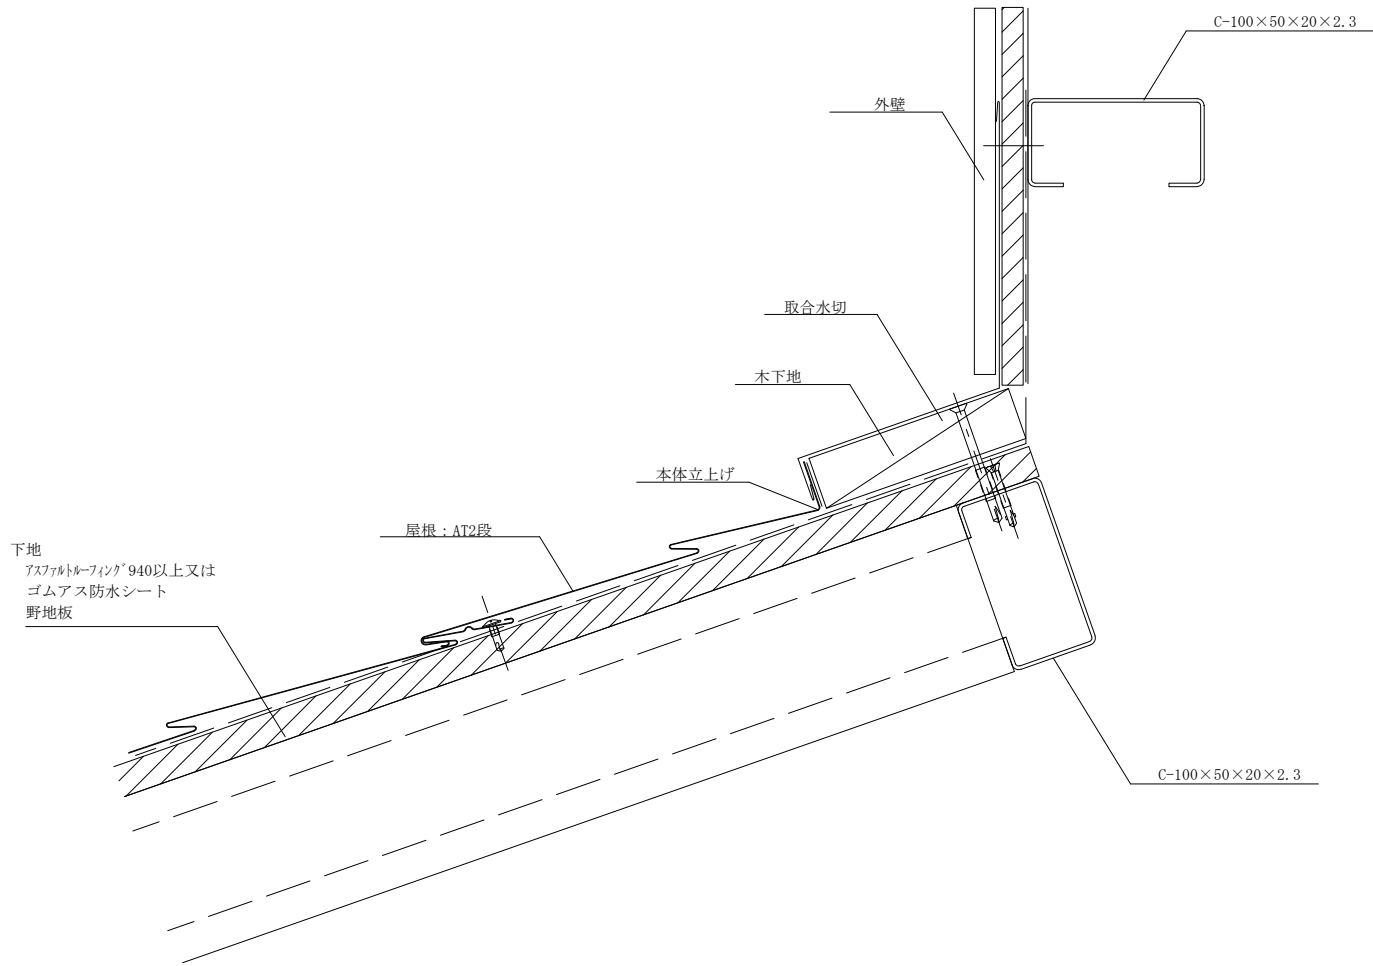
		 屋根・壁 人へ住まいへ・・・夢をカタチに！ 株式会社 セキノ興産				年月日	工事名称	図番
						縮尺 1:3	図面名 AT2段 軒先納め	




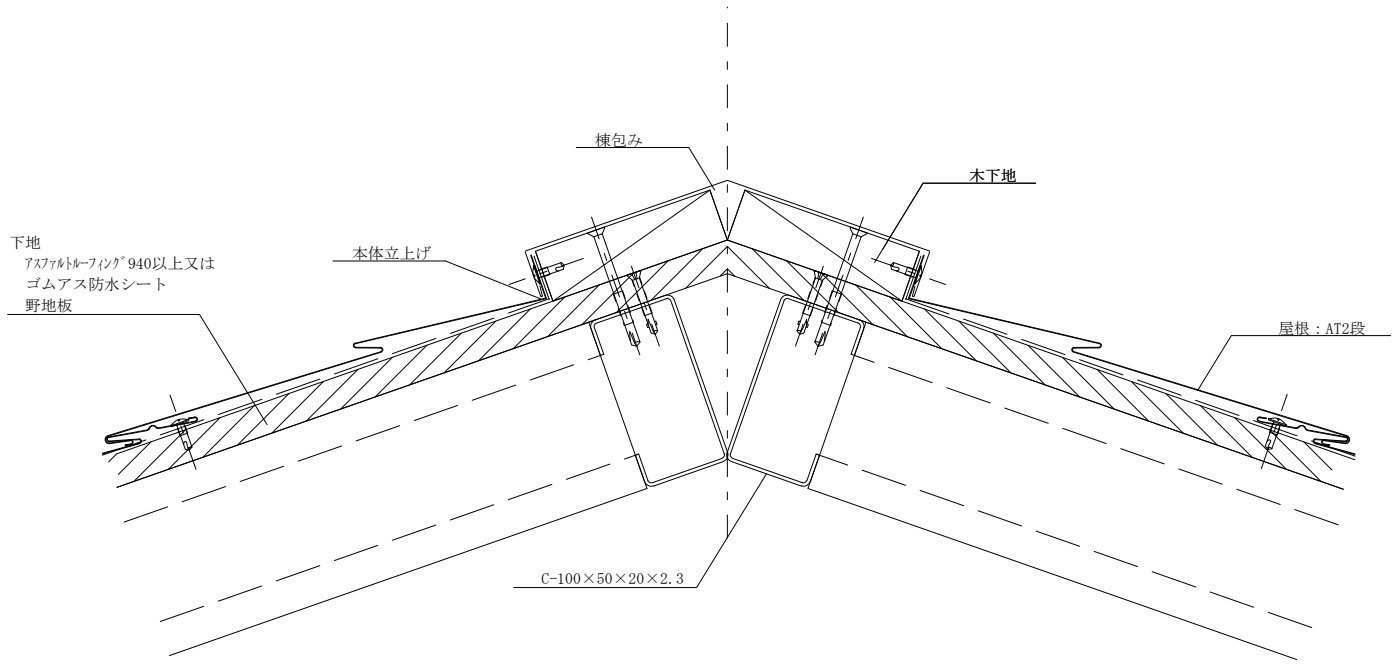
						年月日	工事名称	図番
						縮尺 1:3	図面名 AT2段 ケラハ 納め	



		 細線・壁 入・出まいる...・標準カタチに1 株式会社 セキノ興産				年月日	工事名称	図番
						縮尺 1:3	図面名 AT2段 壁取合流れ方向納め	



						年月日	工事名称	図番
						縮尺 1:3	図面名 AT2段 壁取合水平方向納め	



<table border="1"> <tr><td> </td></tr> <tr><td> </td></tr> <tr><td> </td></tr> </table>					年月日	工事名称	図番
縮尺 1:3	図面名 AT2段 棟納め						