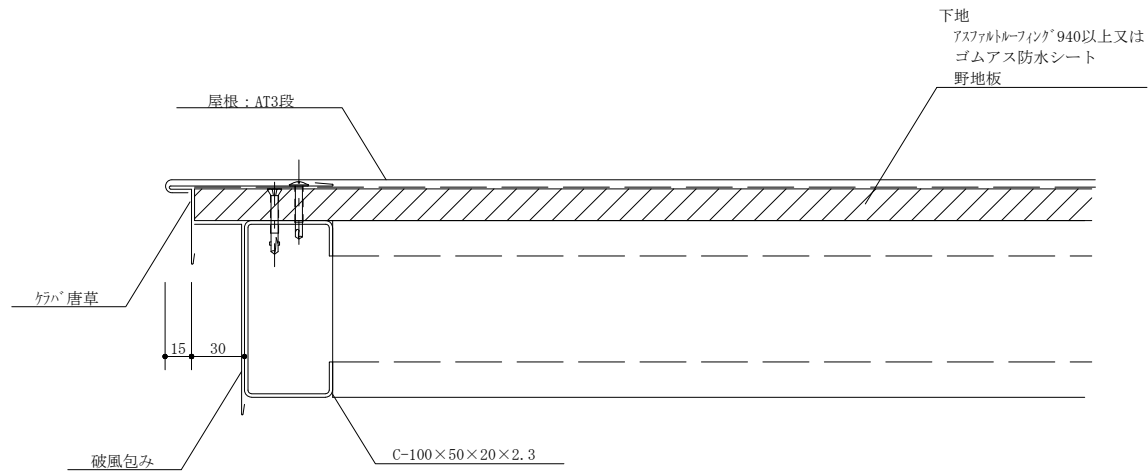
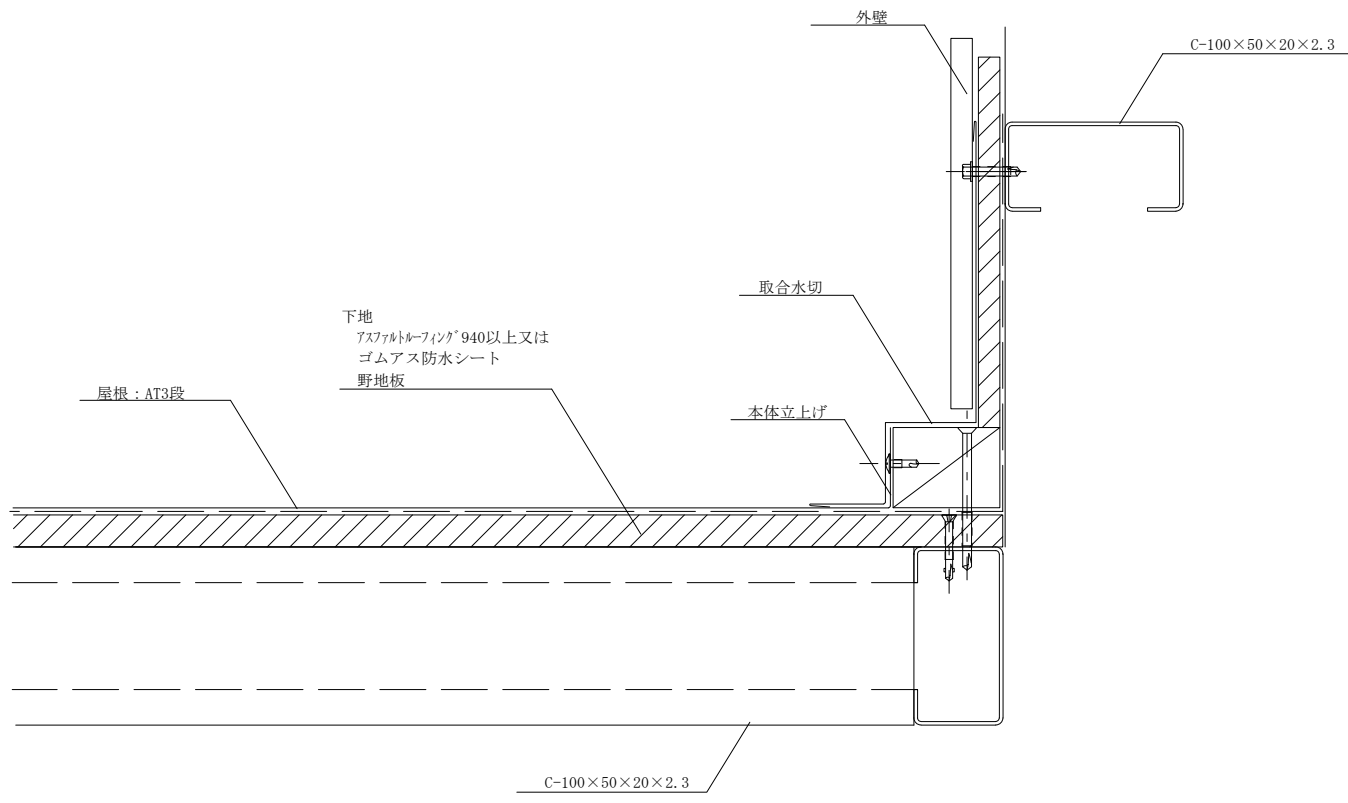

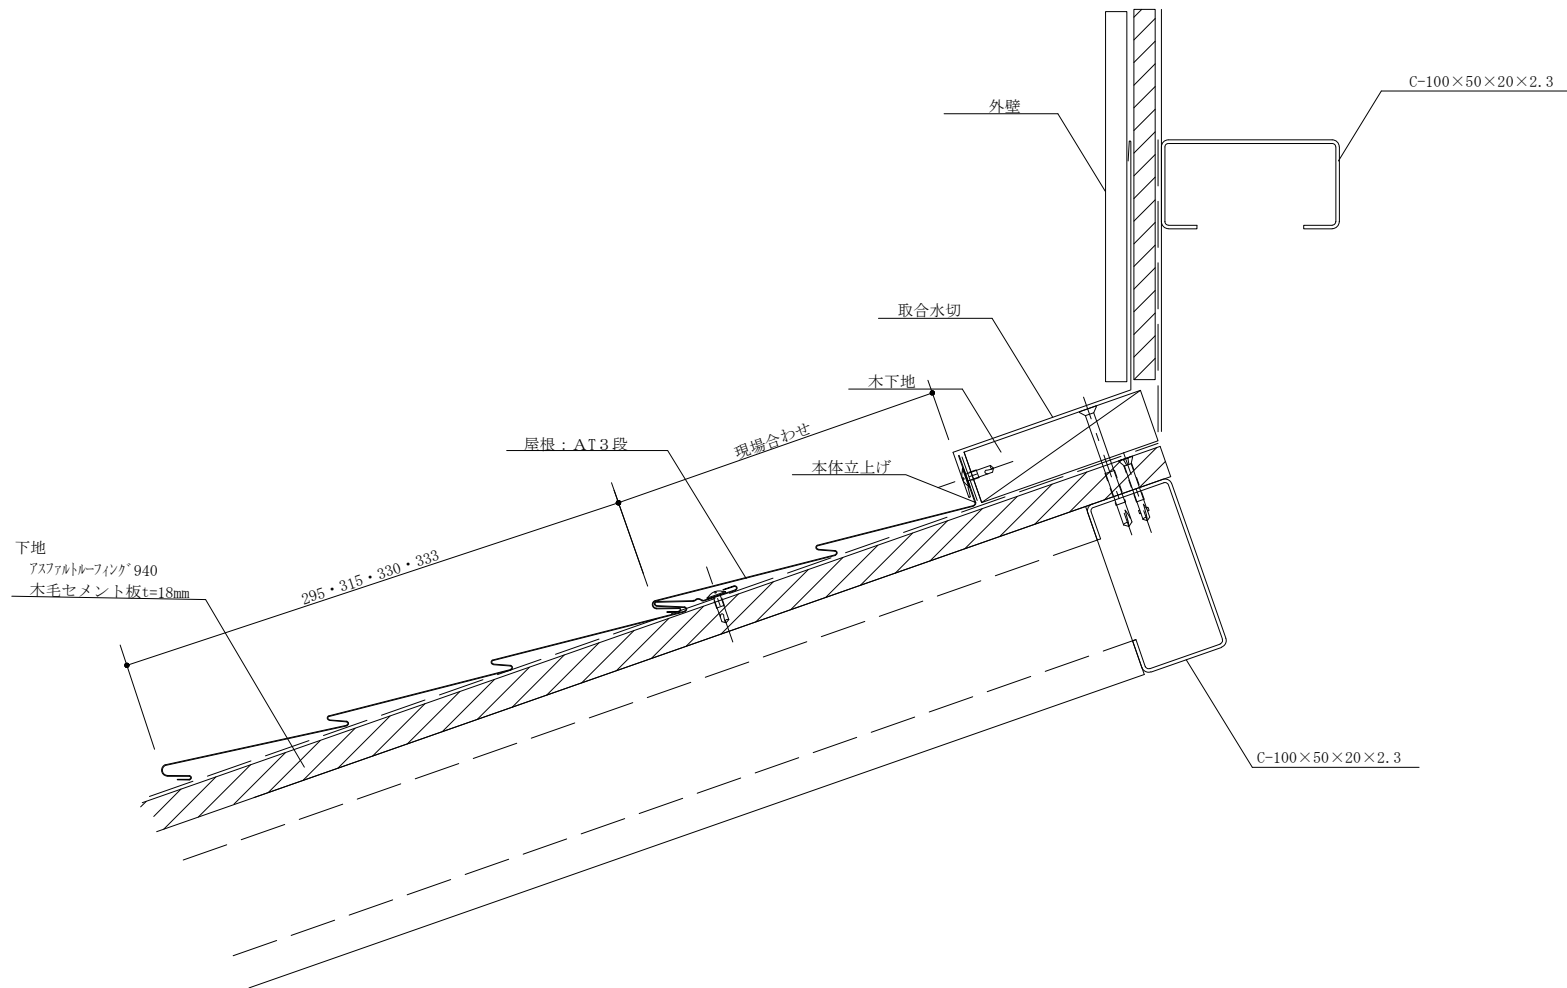
			年月日	工事名称	図番
					縮尺 1:3	図面名 AT3段 軒先納め	



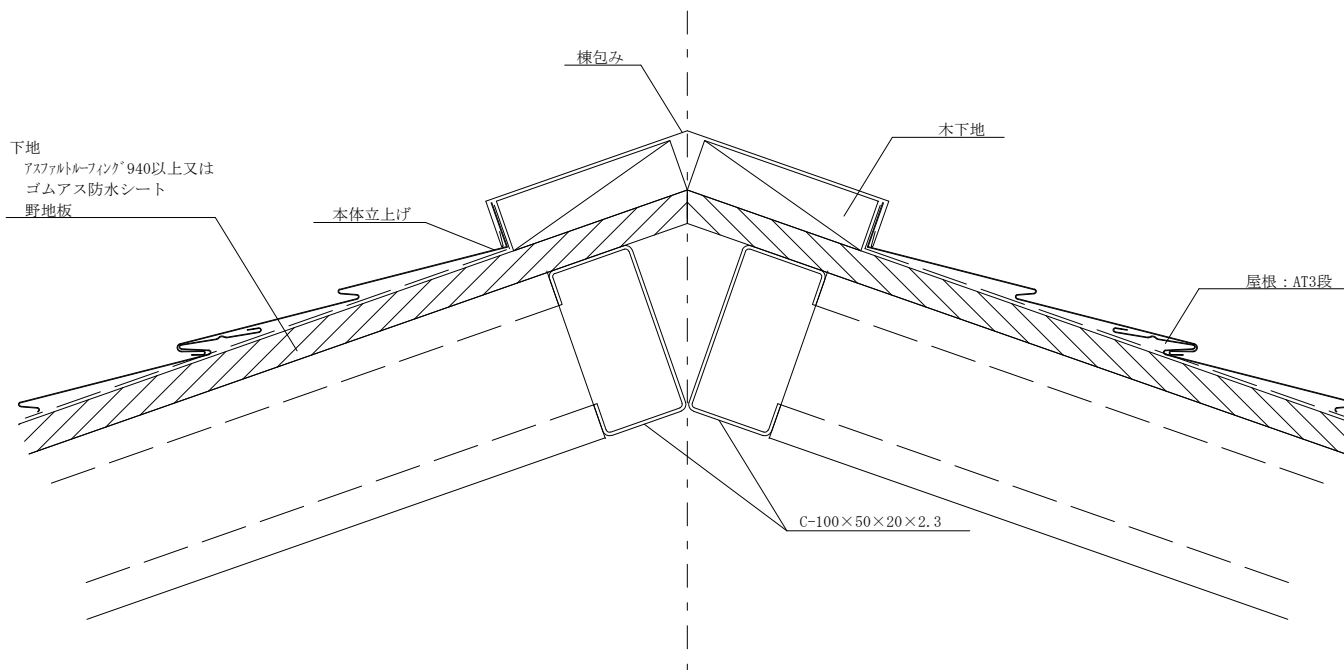
		 <small>屋根・壁 人へ住まいへ... 夢をカタチに!</small> 株式会社 セキノ興産				年月日	工事名称	図番
						縮尺 1:3	図面名 AT3段 ケラハ 納め	




	年月日	工事名称	図番
	縮尺 1:3	図面名 AT3段 壁取合流れ方向納め	



	 屋根・壁 人へ住まいへ...夢をカタチに! 株式会社 セキノ興産	年月日	工事名称	図番
		縮尺 1:3	図面名 AT3段 壁取合水平方向納め	



		 誠実・愛 人へ住まい・・・夢をカタチに！ 株式会社 セキノ興産			年月日	工事名称	図番
					縮尺 1:3	図面名 AT3段 棟納め	