




	年月日	工事名称	図番
	縮尺	図面名	
	1:2	カンゴー立平353/390軒先納め	

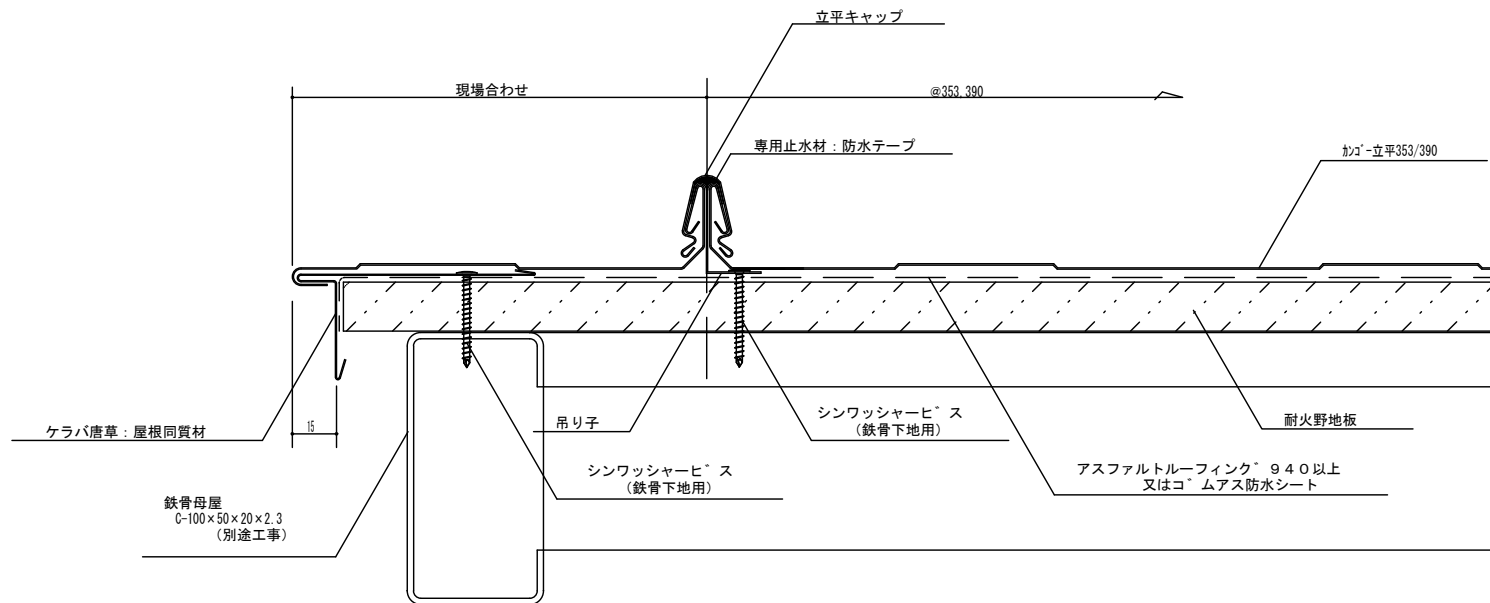


<table border="1"> <tr><td> </td></tr> <tr><td> </td></tr> <tr><td> </td></tr> </table>				<table border="1"> <tr><td> </td></tr> <tr><td> </td></tr> <tr><td> </td></tr> </table>				年月日	工事名称	図番
縮尺	図面名									
1:2	カンゴ-立平353/390ケラバ納め									

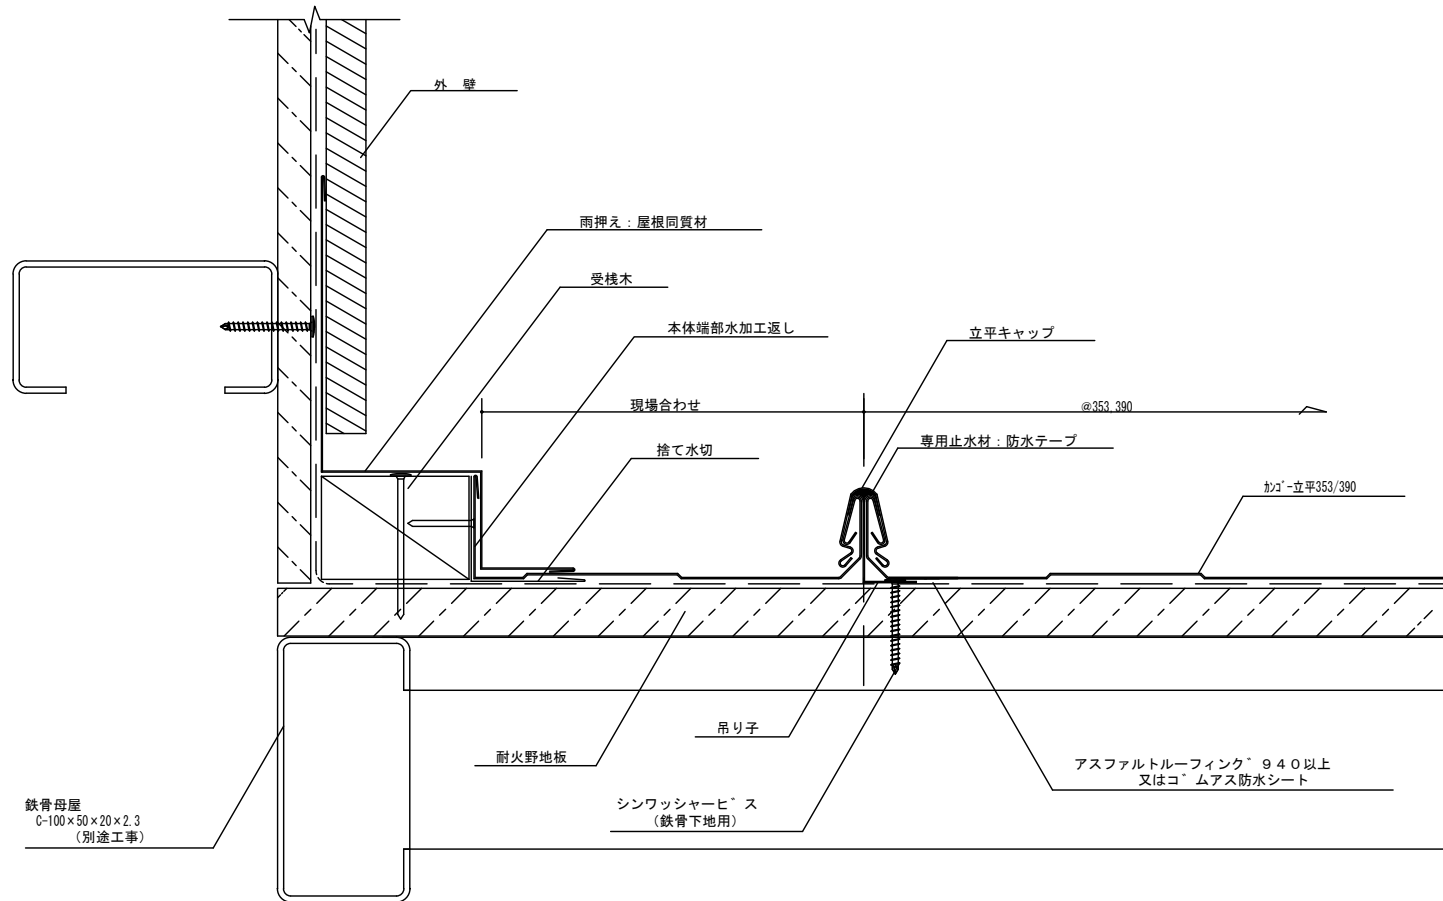

	年月日	工事名称	図番
	縮尺	図面名	
	1:2	カゴ-立平353/390壁取合水平方向納め	

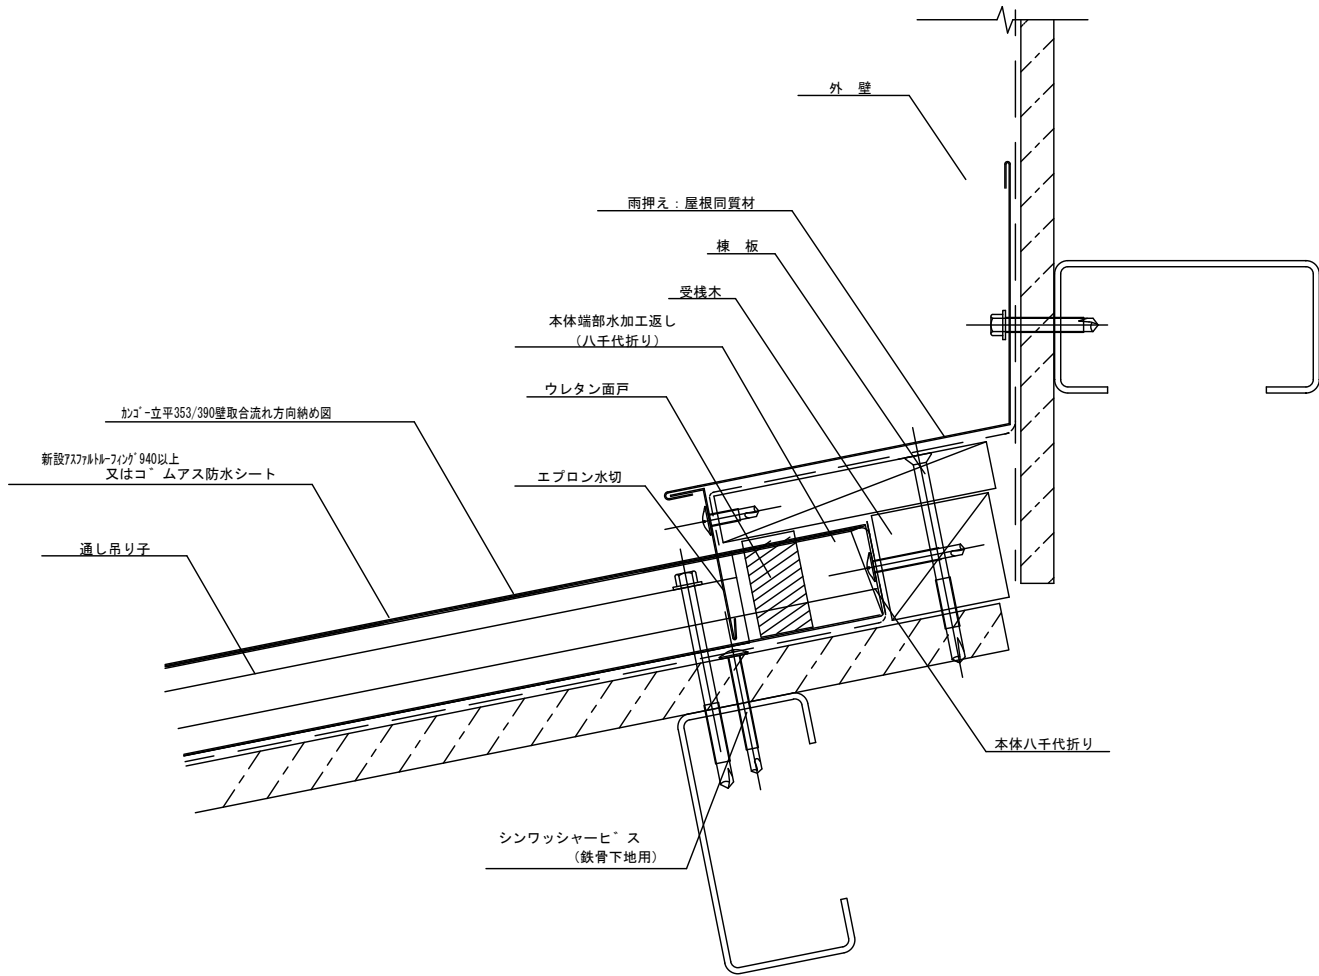

	年月日	工事名称	図番
	縮尺	図面名	
	1:2	わご-立平353/390壁取合水平方向納め	

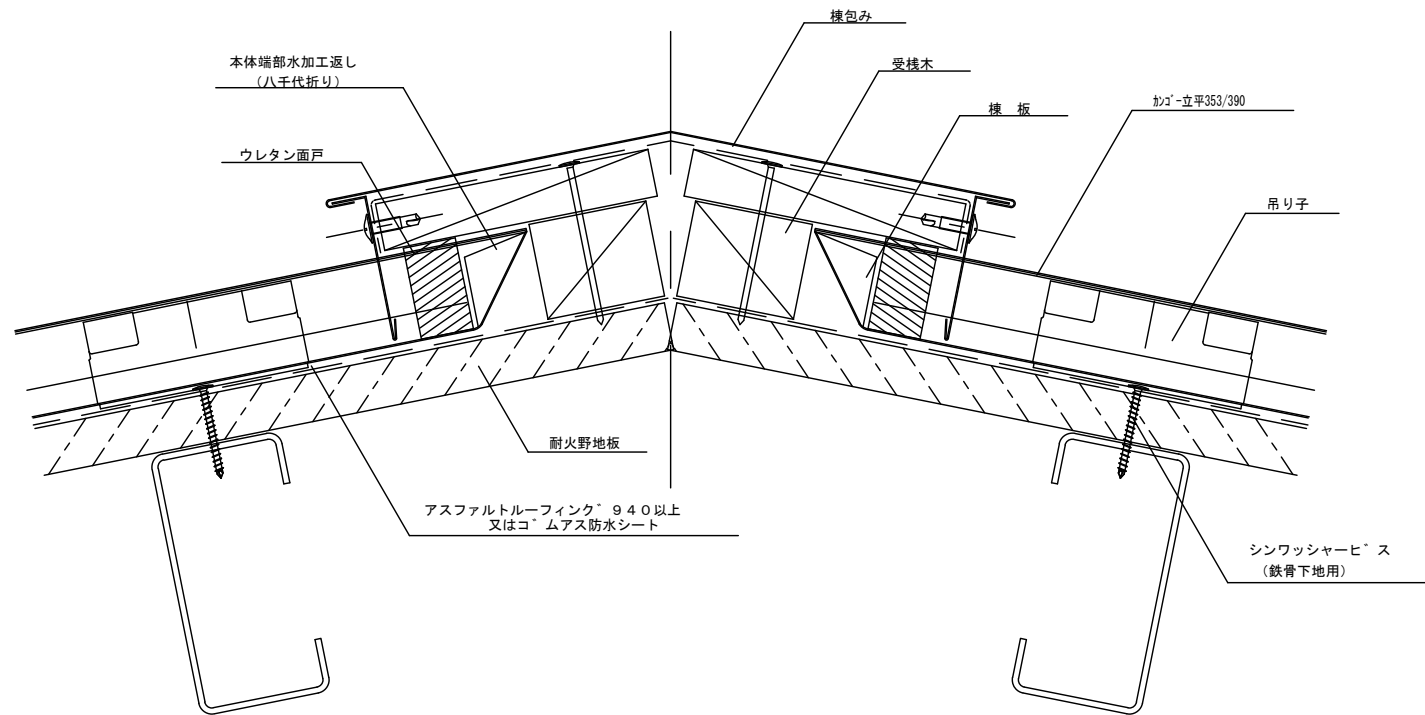

					年月日	工事名称	図番
					縮尺	図面名	
					1:2	カゴ-立平353/390棟納め	