




					年月日	工事名称	図番
					縮尺 1:2	図面名	
						大波軒先納め	

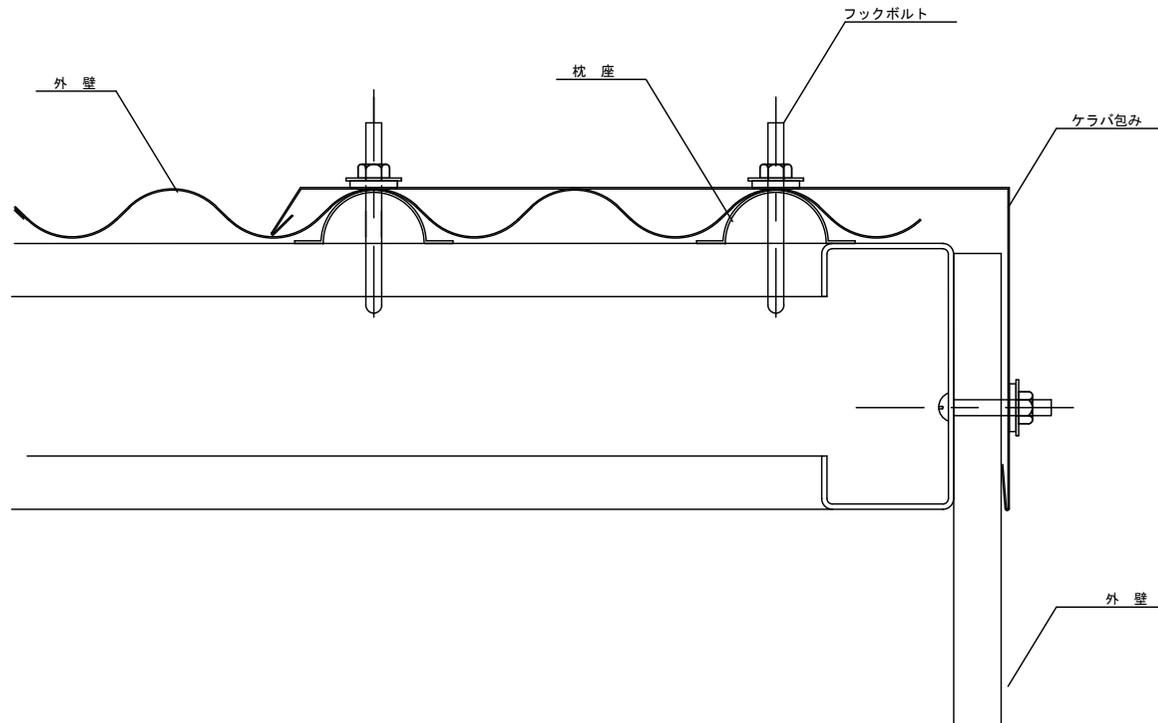


					年月日	工事名称	図番
					縮尺 1:2	図面名	
						大波ケラバ 納め	

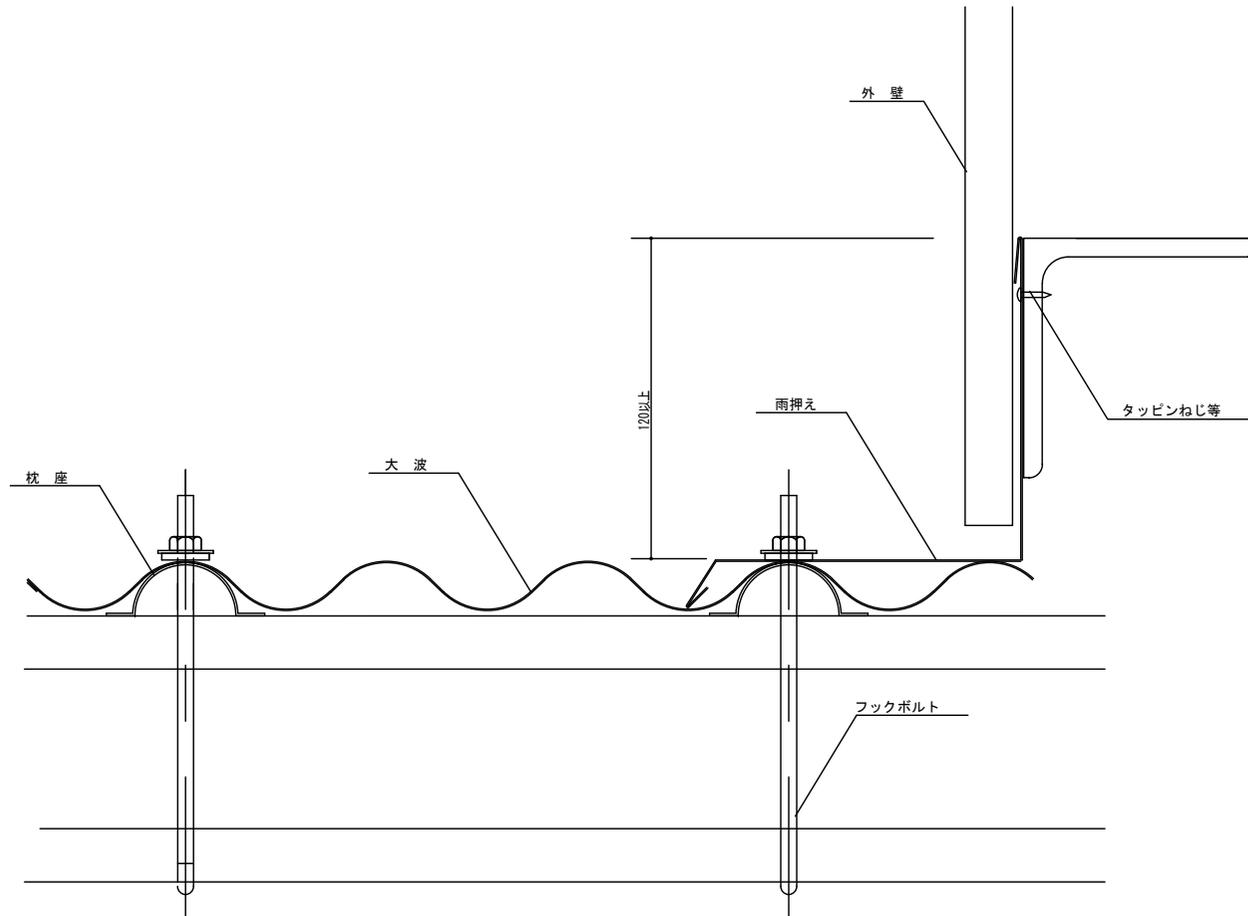

					年月日	工事名称	図番
					縮尺 1:2	図面名 大波壁取合流れ方向納め図	

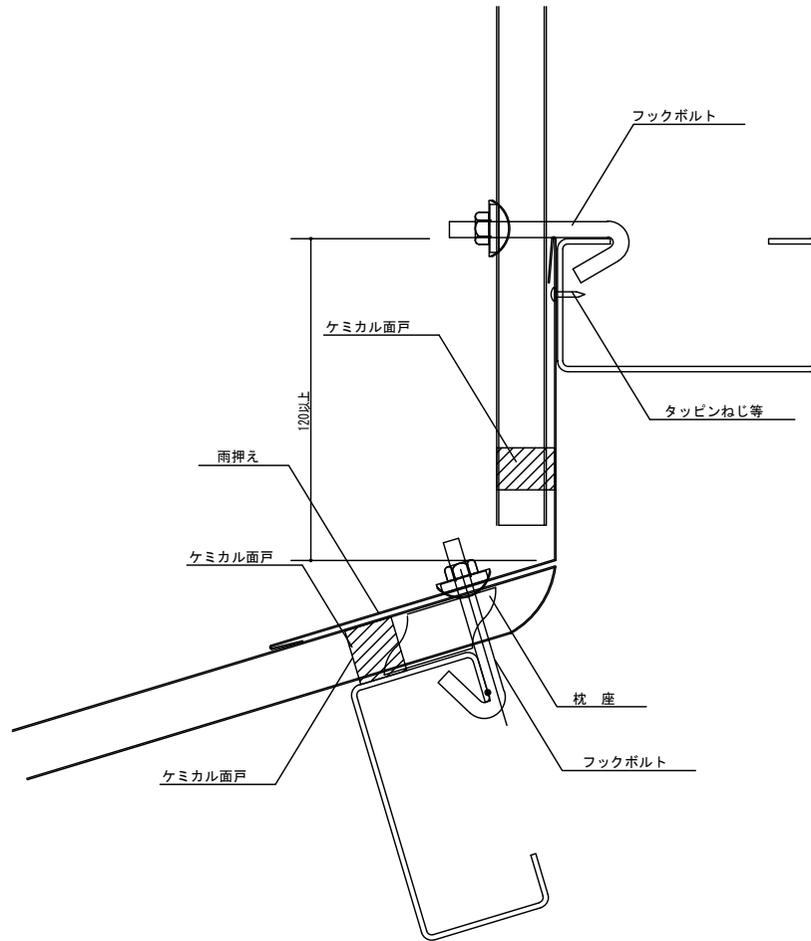

					年月日	工事名称	図番
					縮尺 1:2	図面名 大波壁取合水平方向納め図	

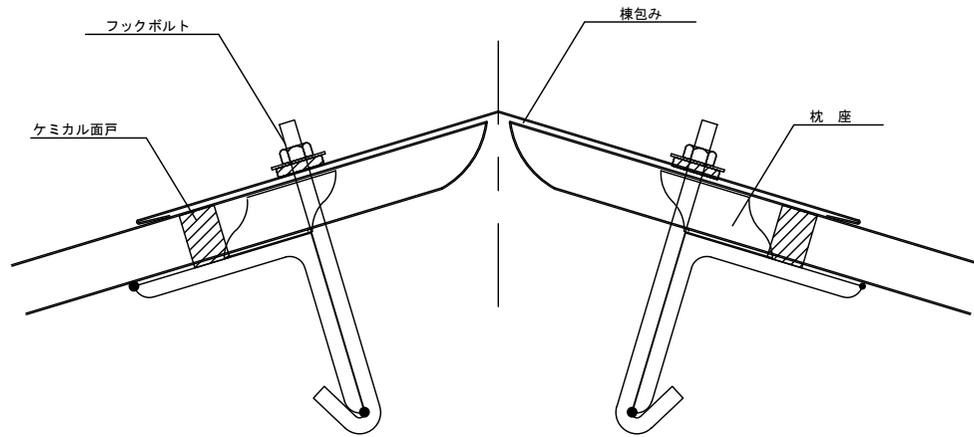

					年月日	工事名称	図番
					縮尺 1:2	図面名	
						大波壁棟納め図	