



屋根：はぜ締め折板
SSV-2型

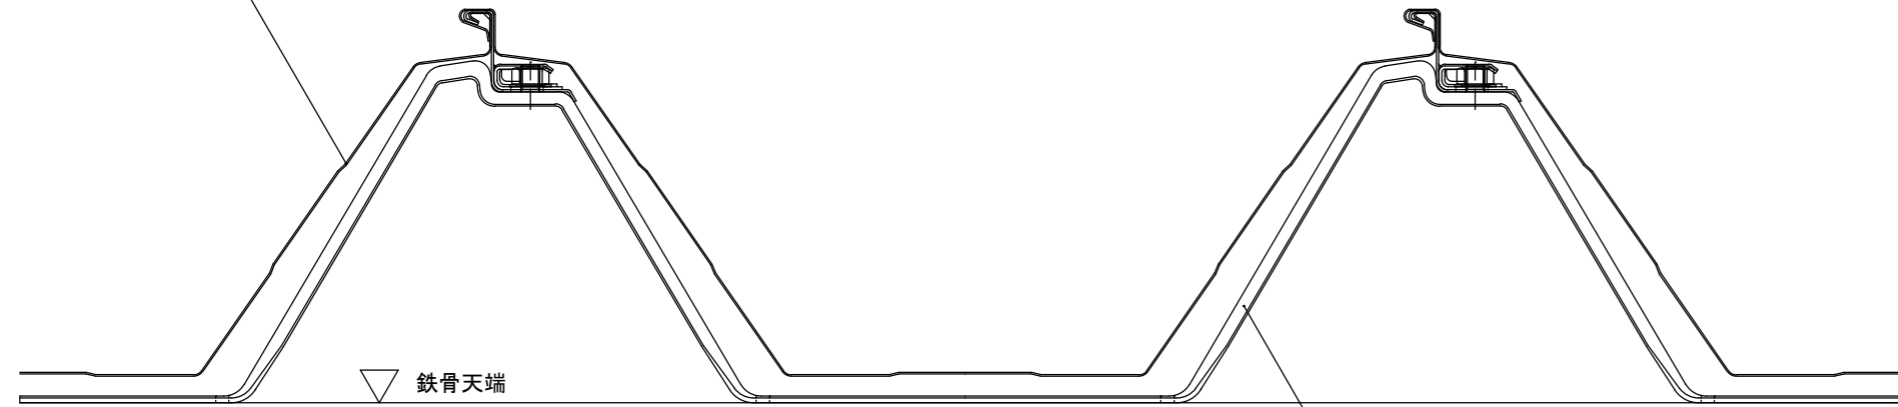


鉄骨天端

タイトフレーム
(隅肉溶接 溶接長さ20mm以上)

屋根：はぜ締め折板
SSV-2型

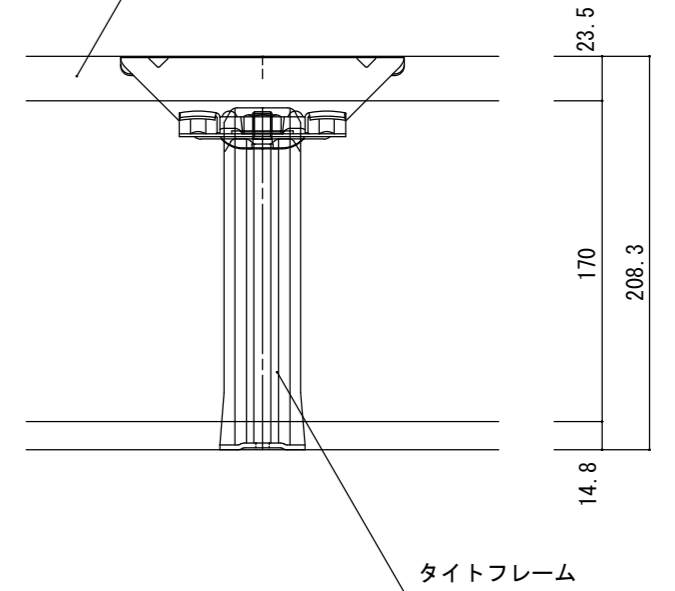

タイトフレーム

		 セキノ興産			年月日	工事名称 参考納まり図	図番
					縮尺 A3 : 1/4	図面名 はぜ締め折板 SSV-2型 一般部 納め	

100
 ≒1.718°
 3以上

屋根：はぜ締め折板
 SSV-2型

208.3
 23.5
 170
 14.8

軒先見切面戸

周囲シーリング
 (必要に応じて)

吊金具

耐水リベット、
 パッキン付ビス等

排水穴あけ加工

タイトフレーム
 (隅肉溶接 溶接長さ20mm以上)

ケミカル面戸
 (外側)

自在ドレン

軒樋：塩ビ既製品
 (P500)

縦樋：塩ビ既製品
 (125φ)

外壁：角波
 透湿防水シート
 せっこうボード



年月日	工事名称 参考納まり図	図番
縮尺 A3 : 1/4	図面名 はぜ締め折板 SSV-2型 軒先部 納め	

100
 ≒1.718°
 3以上

屋根：はぜ締め折板
 SSV-2型

208.3
 23.5
 170
 14.8

軒先見切面戸

周囲シーリング
 (必要に応じて)

吊金具

耐水リベット、
 パッキン付ビス等

尾垂れ加工

タイトフレーム
 (隅肉溶接 溶接長さ20mm以上)

ケミカル面戸
 (外側)

軒樋：塩ビ既製品
 (V500)

自在ドレン

外壁：角波
 透湿防水シート
 せっこうボード

縦樋：塩ビ既製品
 (125φ)



年月日	工事名称 参考納まり図	図番
縮尺 A3 : 1/4	図面名 はぜ締め折板 SSV-2型 軒先部 (前高軒樋) 納め	

100
≧1.718°
3以上

屋根：はぜ締め折板
SSV-2型

208.3
23.5
170
14.8

軒先見切面戸

周囲シーリング
(必要に応じて)

ボルトナット・座金・パッキン

とい吊金具
(FB-4.5×32等)

耐水リベット、
パッキン付ビス等

尾垂れ加工

軒どい押さえ

タイトフレーム
(隅肉溶接 溶接長さ20mm以上)

ケミカル面戸
(外側)

軒樋：鋼板加工樋

外壁 角波
透湿防水シート
せっこうボード

ドレン

縦樋：塩ビ既製品
(125φ)




年月日


工事名称
参考納まり図


図番


縮尺
A3 : 1/4


図面名
はぜ締め折板 SSV-2型
軒先部 (鋼板製加工とい) 納め

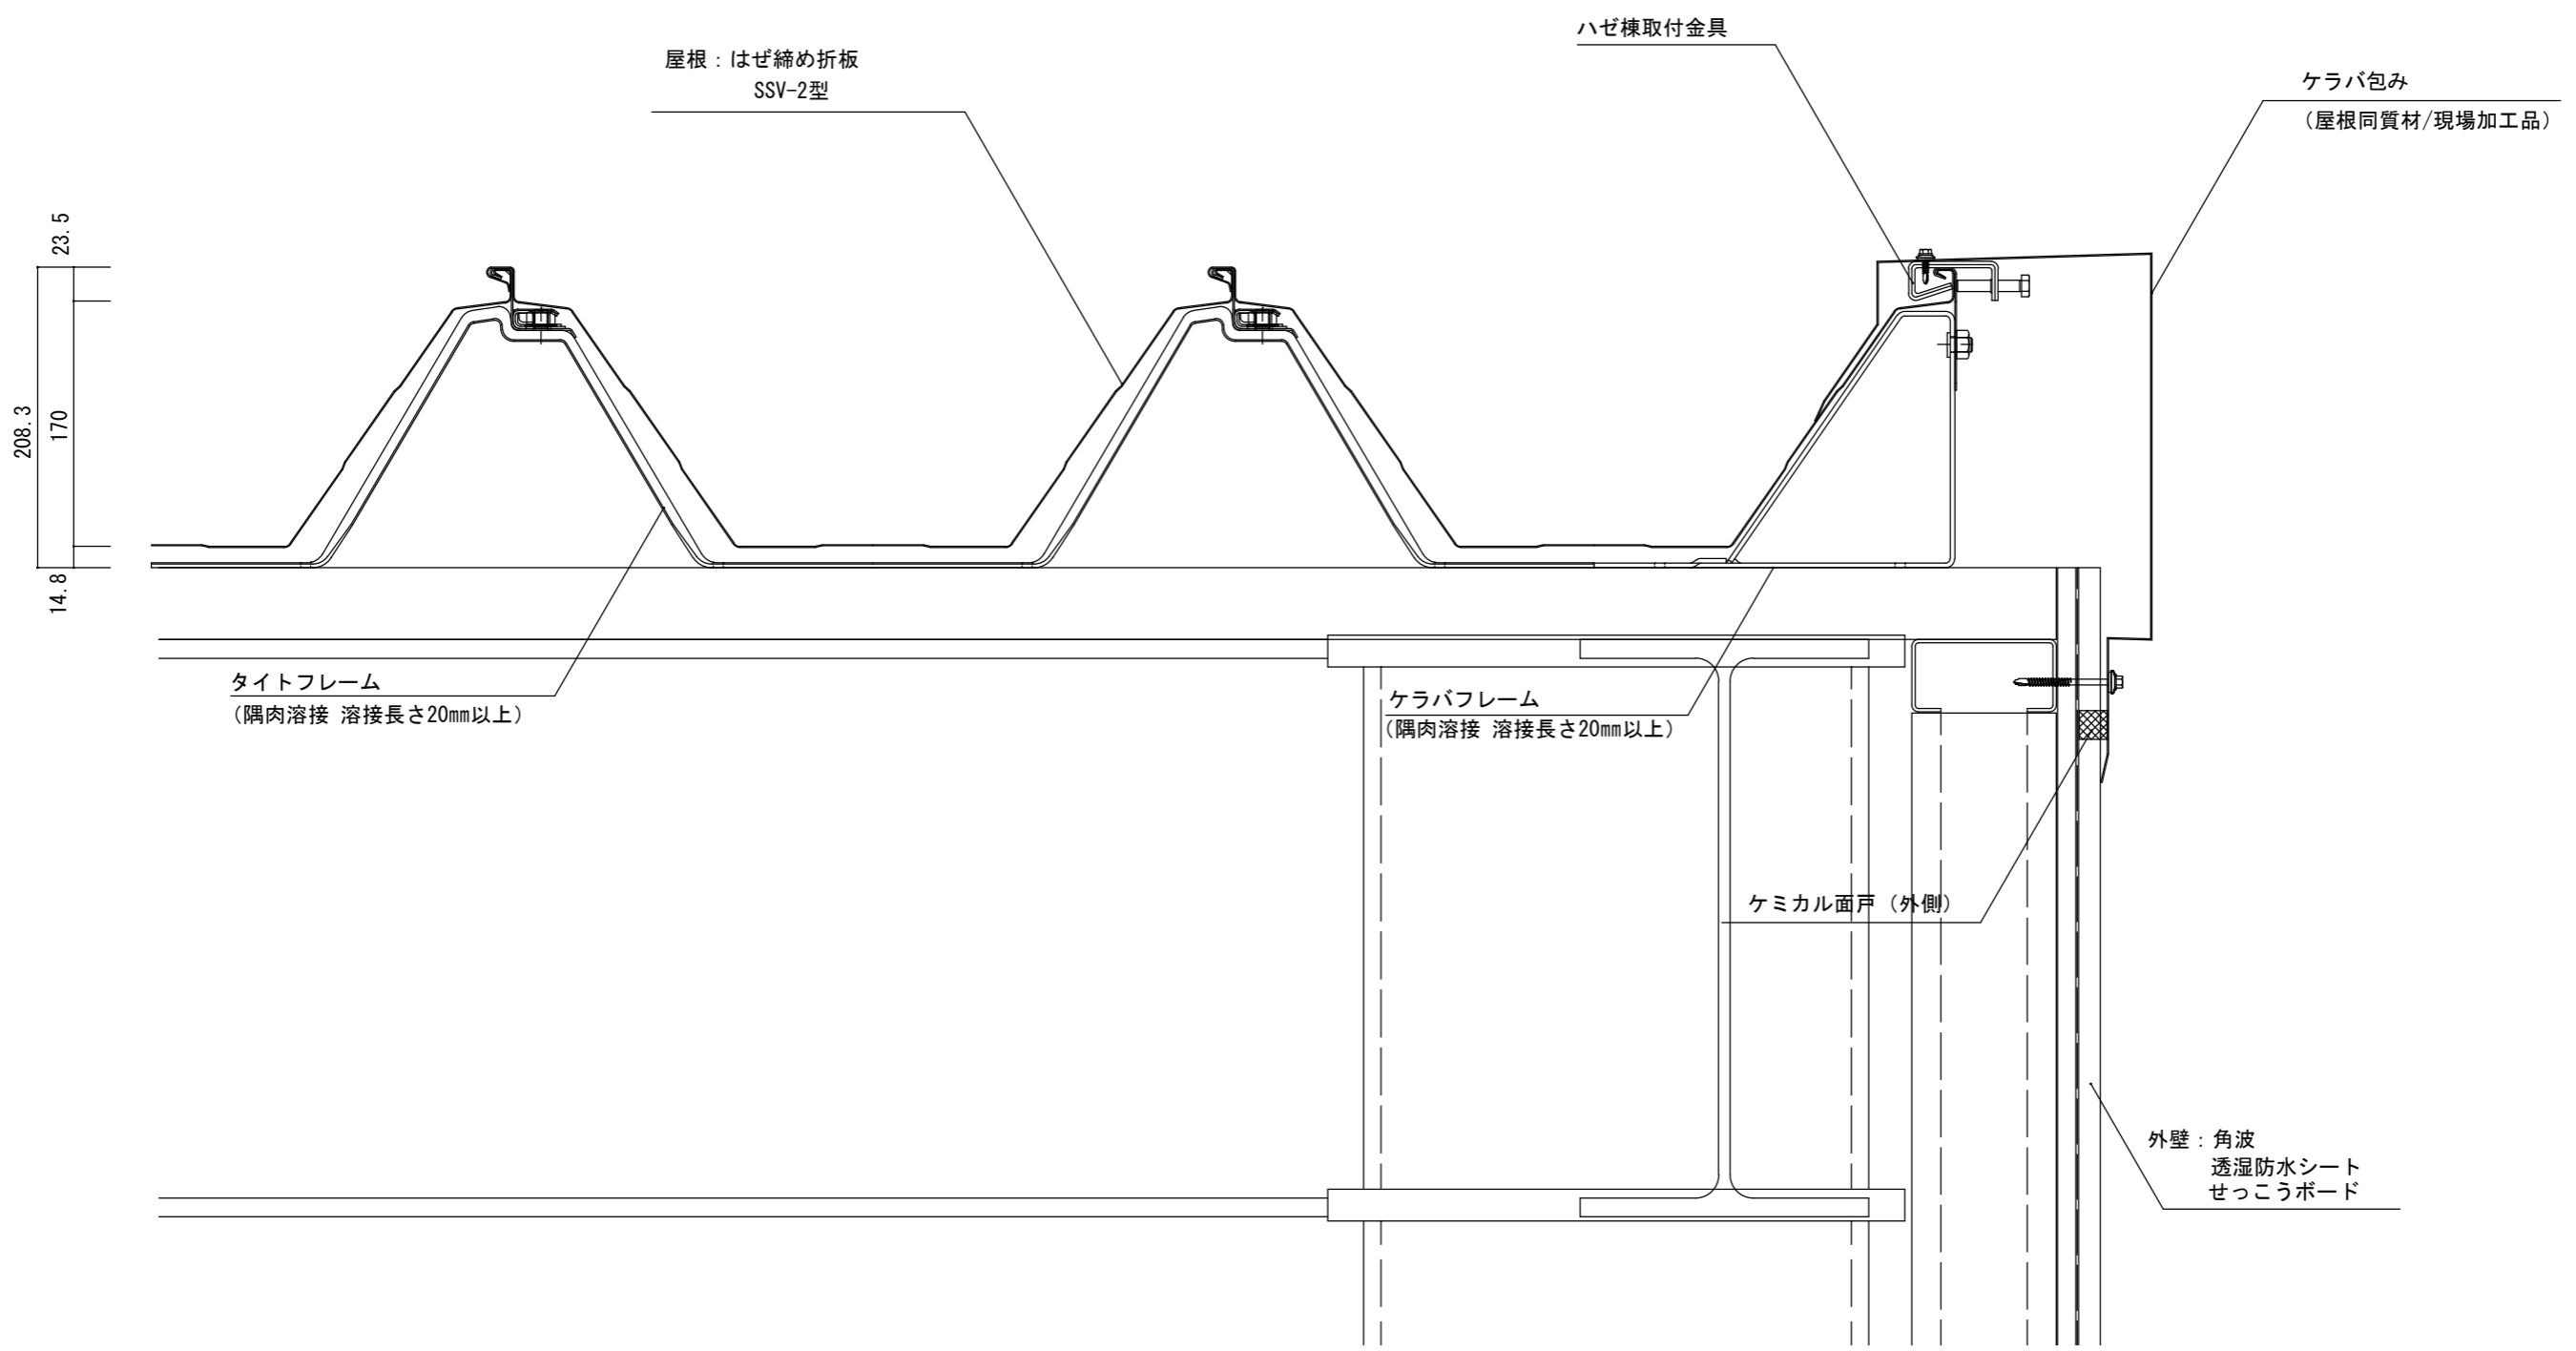

		 セキノ興産				年月日	工事名称 参考納まり図	図番
						縮尺 A3 : 1/5	図面名 はぜ締め折板 SSV-2型 ケラバ部 納め	

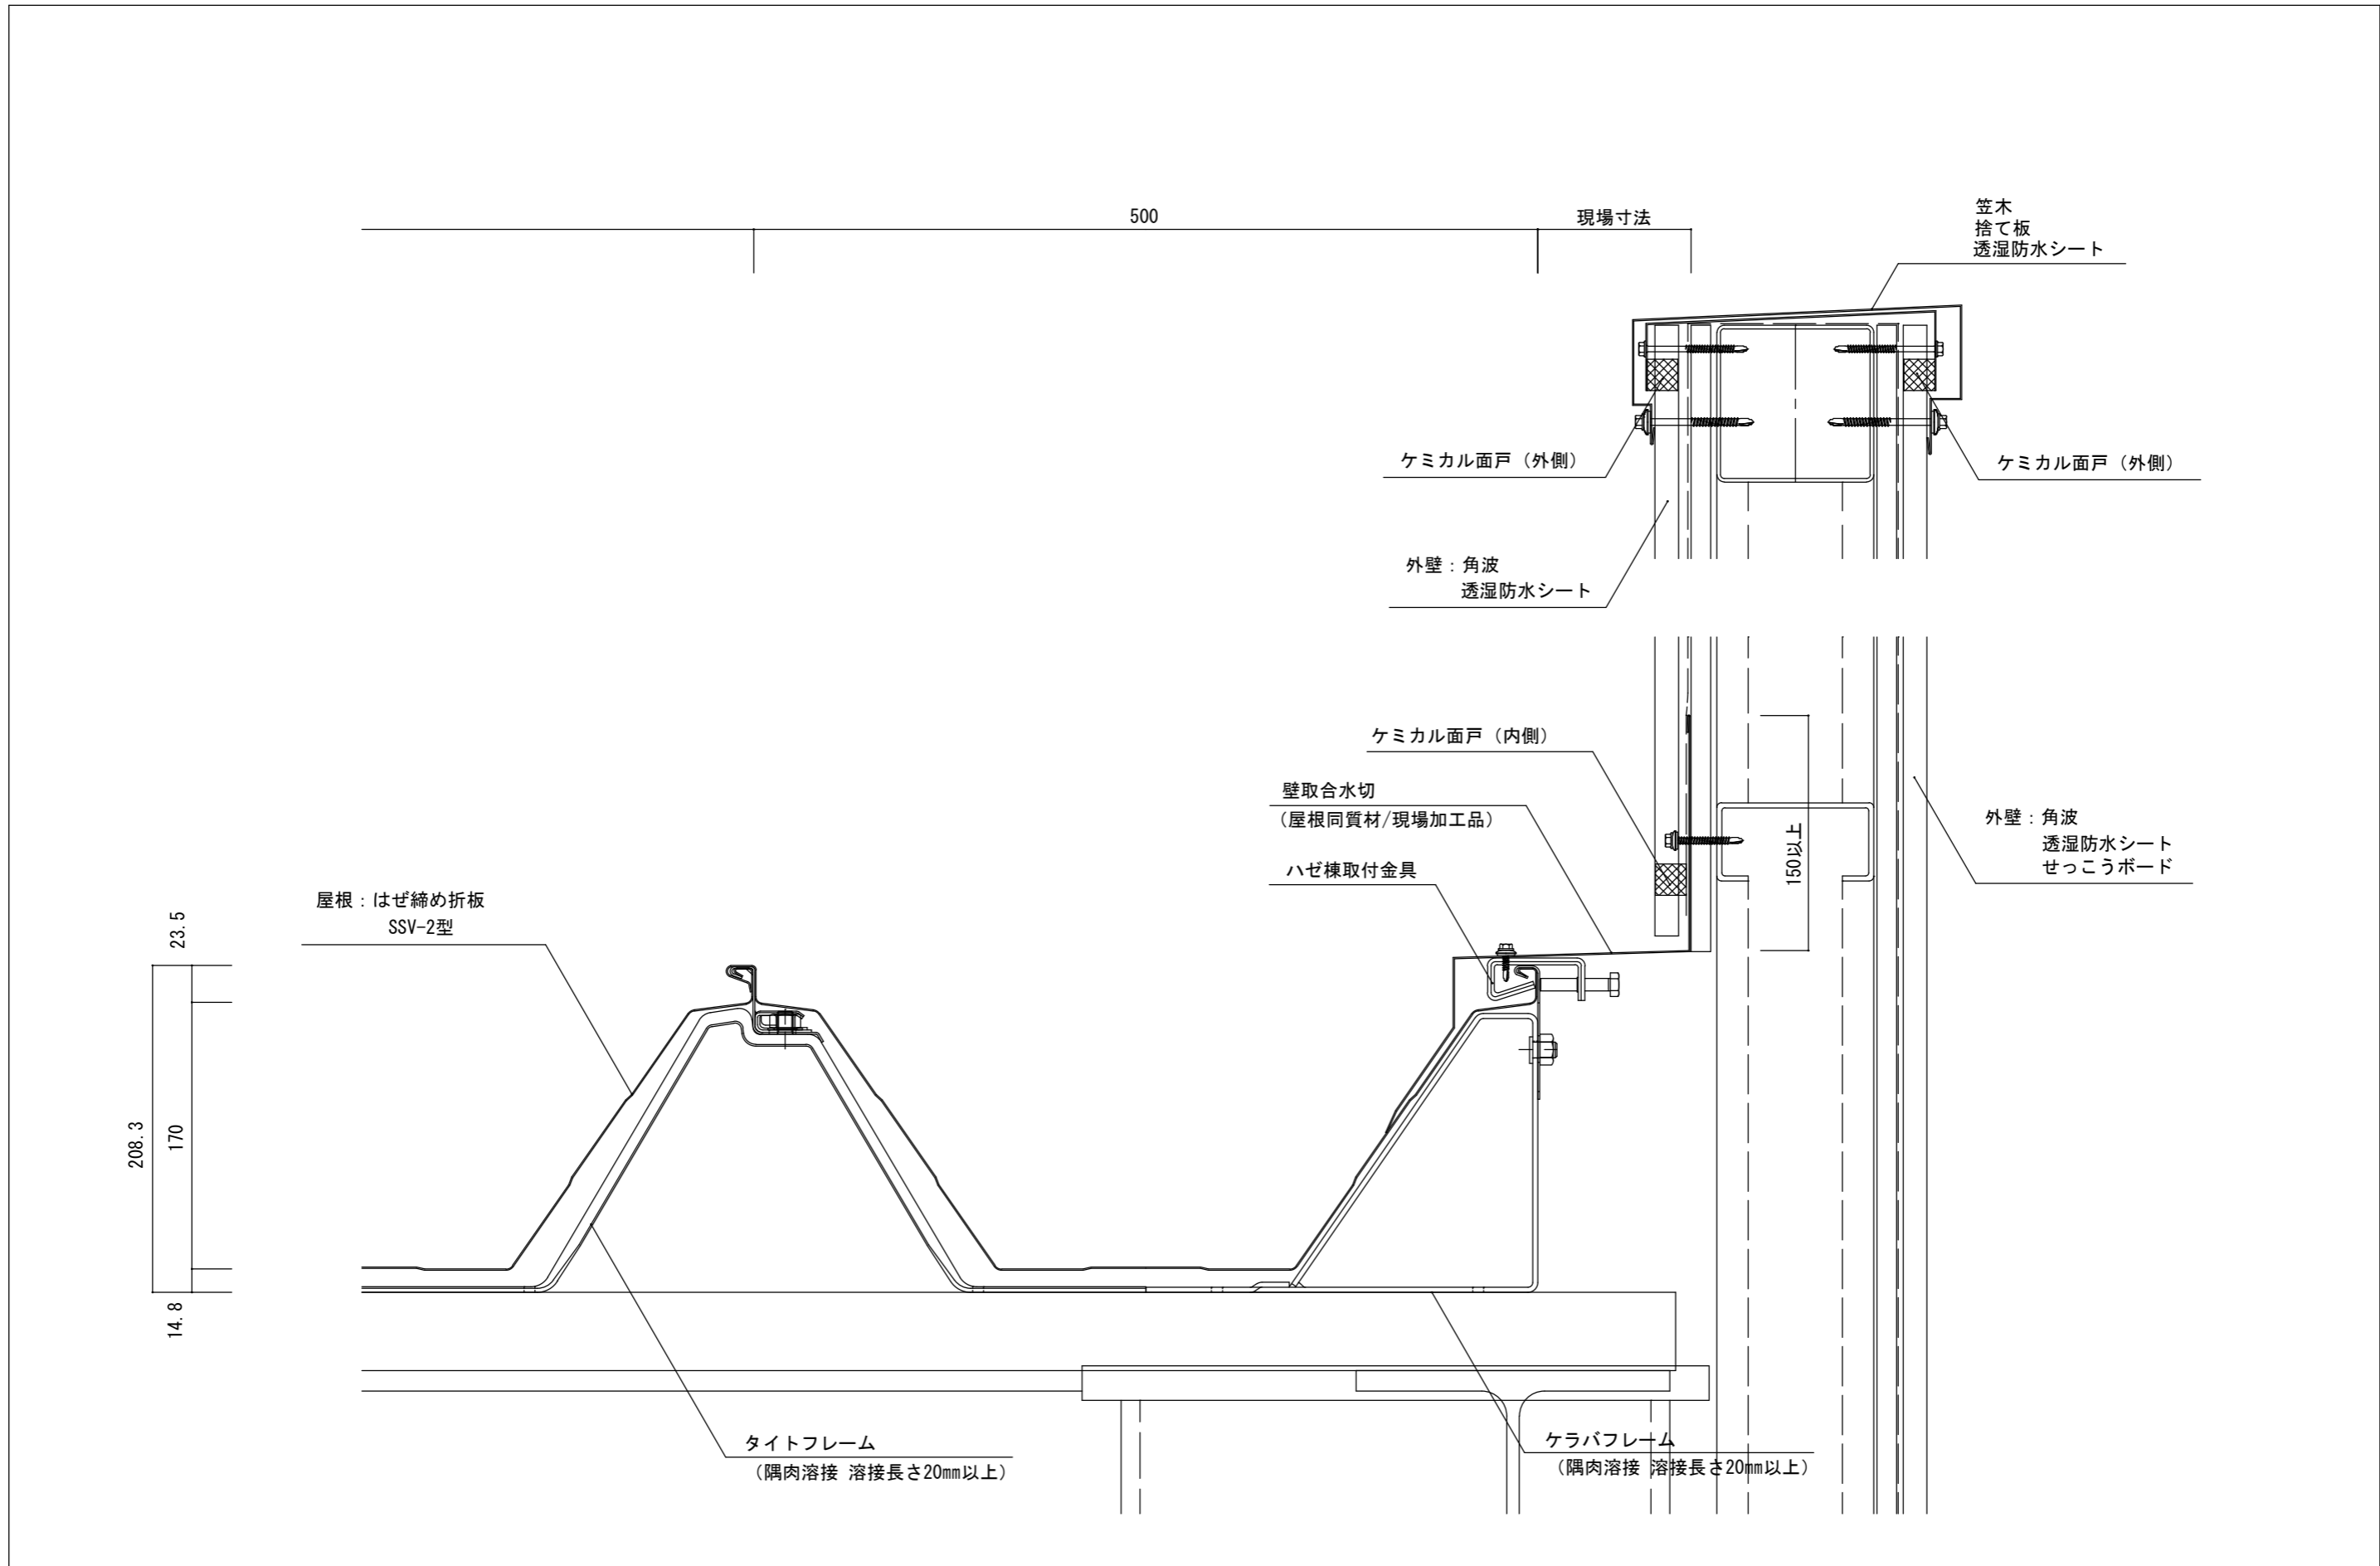


			年月日	工事名称 参考納まり図	図番
			縮尺 A3 : 1/4	図面名 はぜ締め折板 SSV-2型 壁取合部 (流れ方向) 納め	

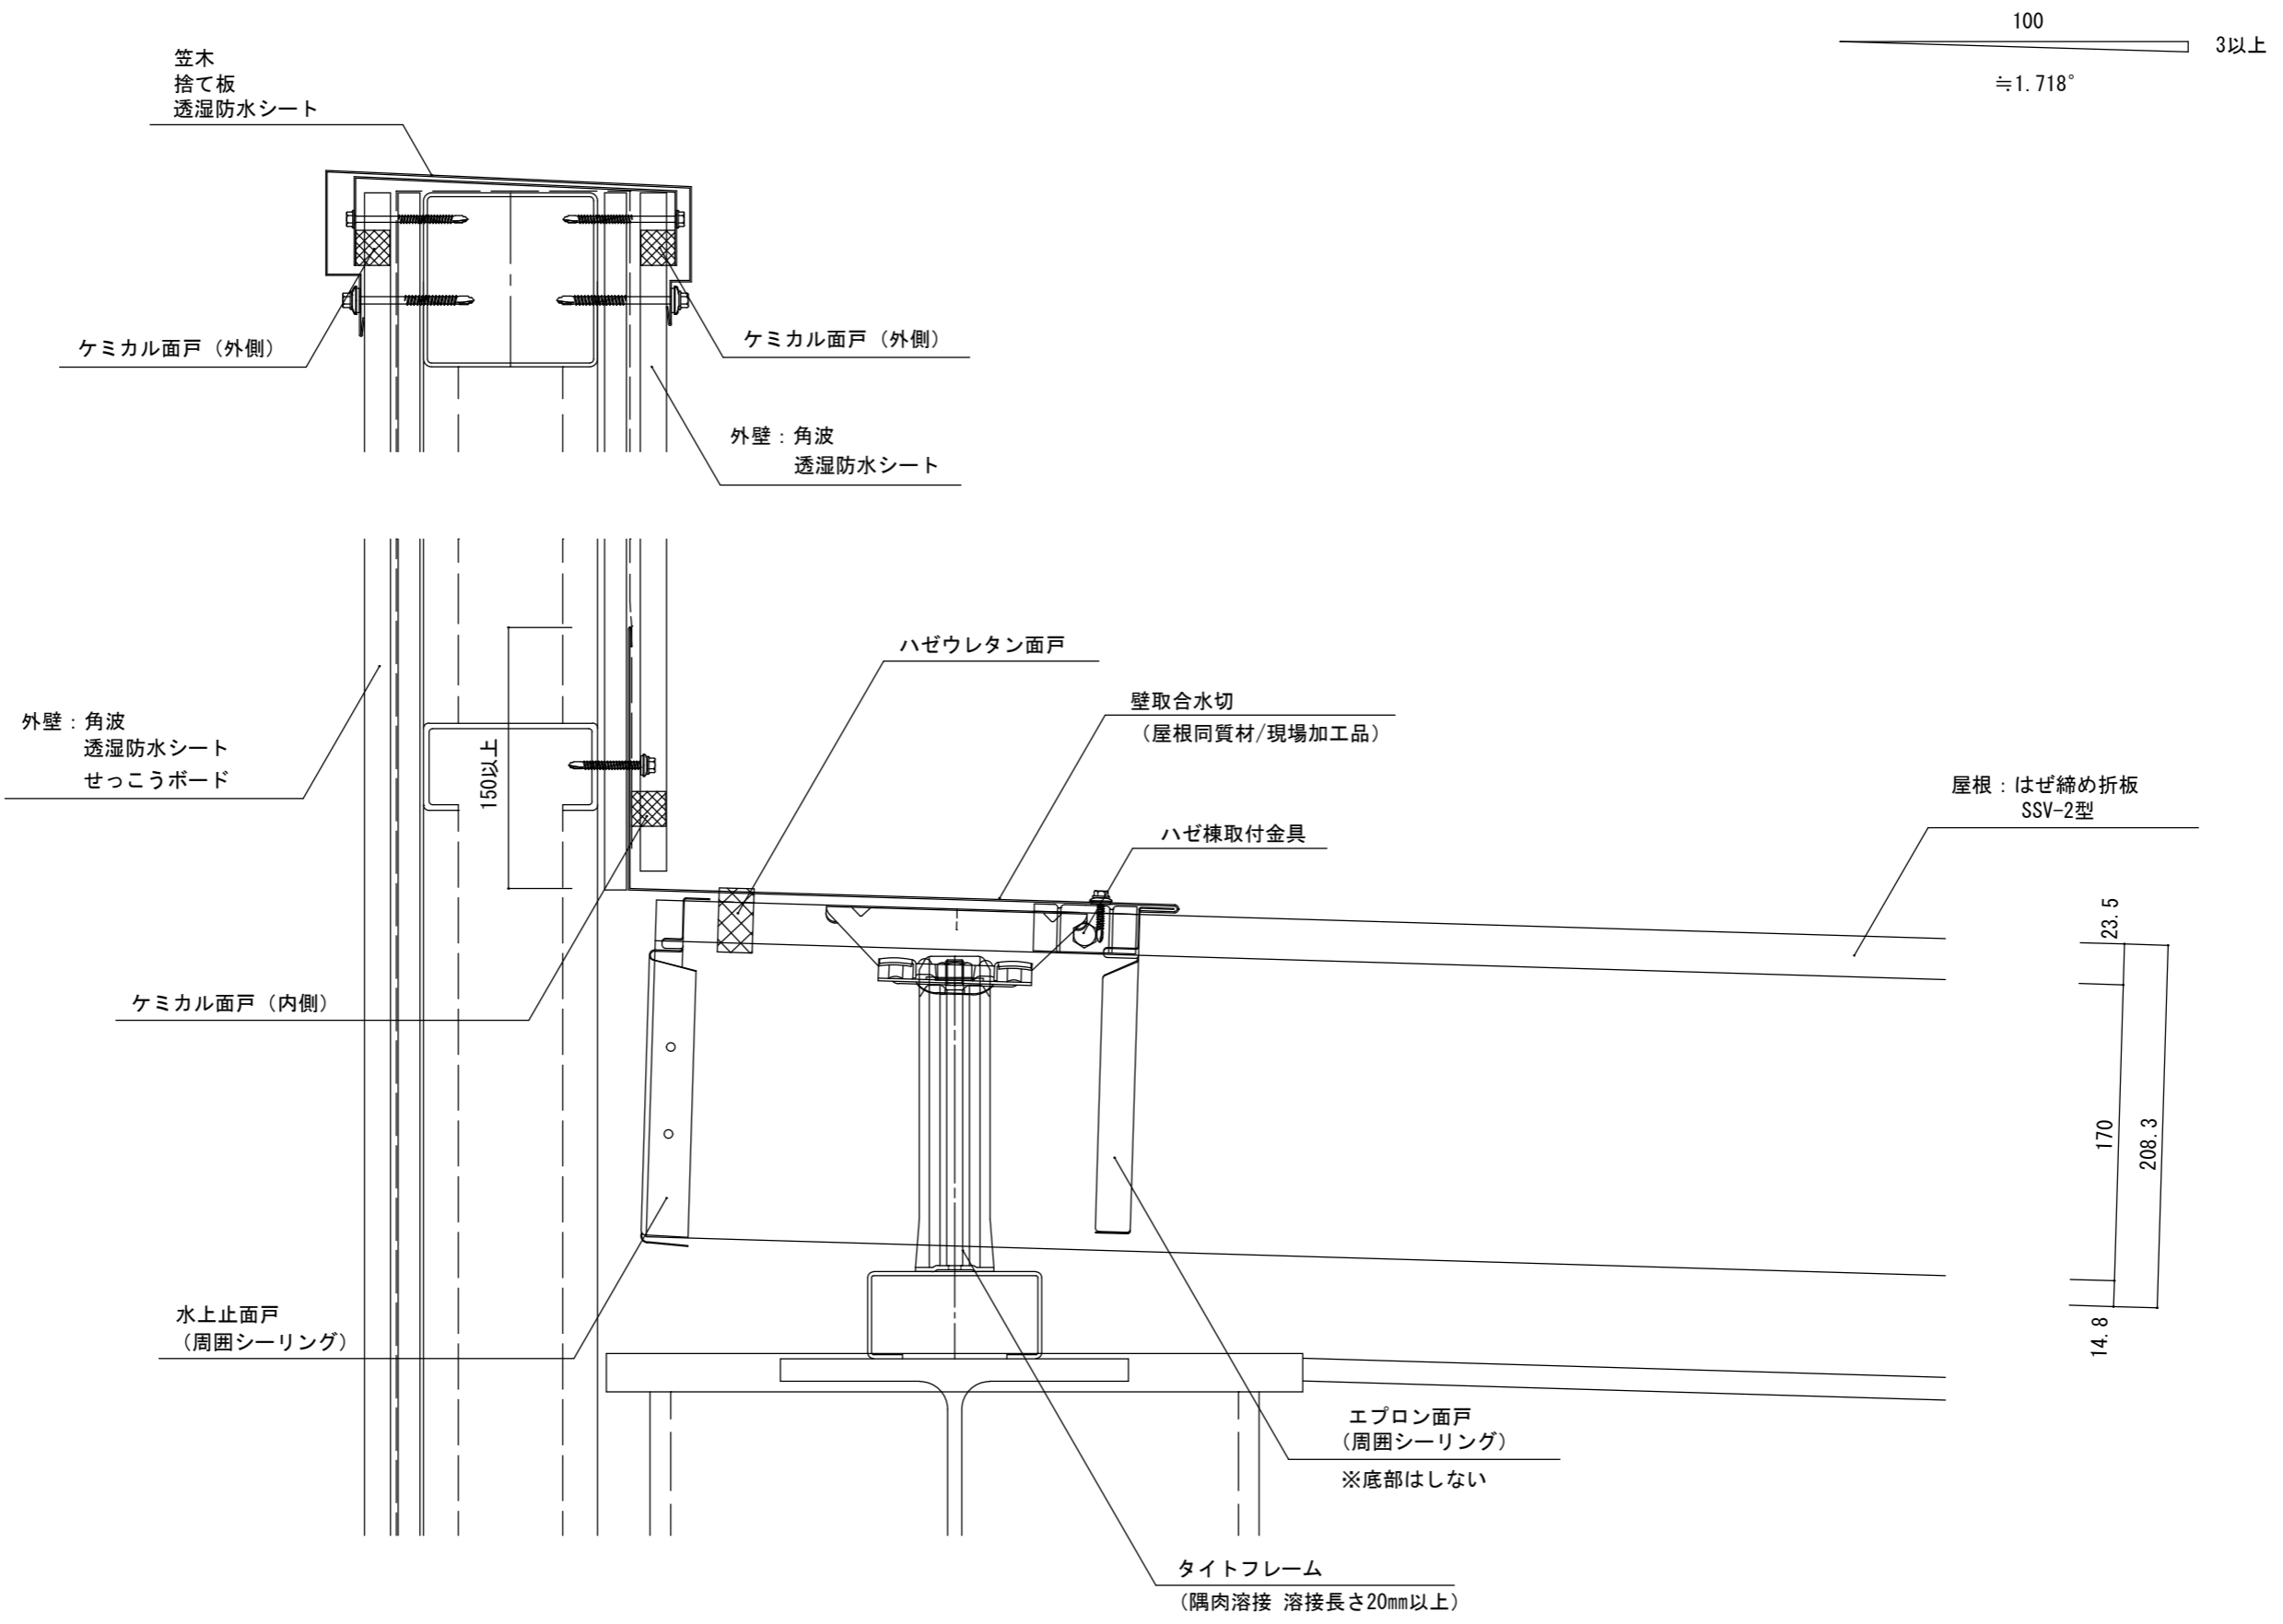

					年月日	工事名称 参考納まり図	図番
					縮尺 A3 : 1/4	図面名 ハゼ締め折板 SSV-2型 壁取合部 (水平方向) 納め	

100
 ≒1.718°
 3以上

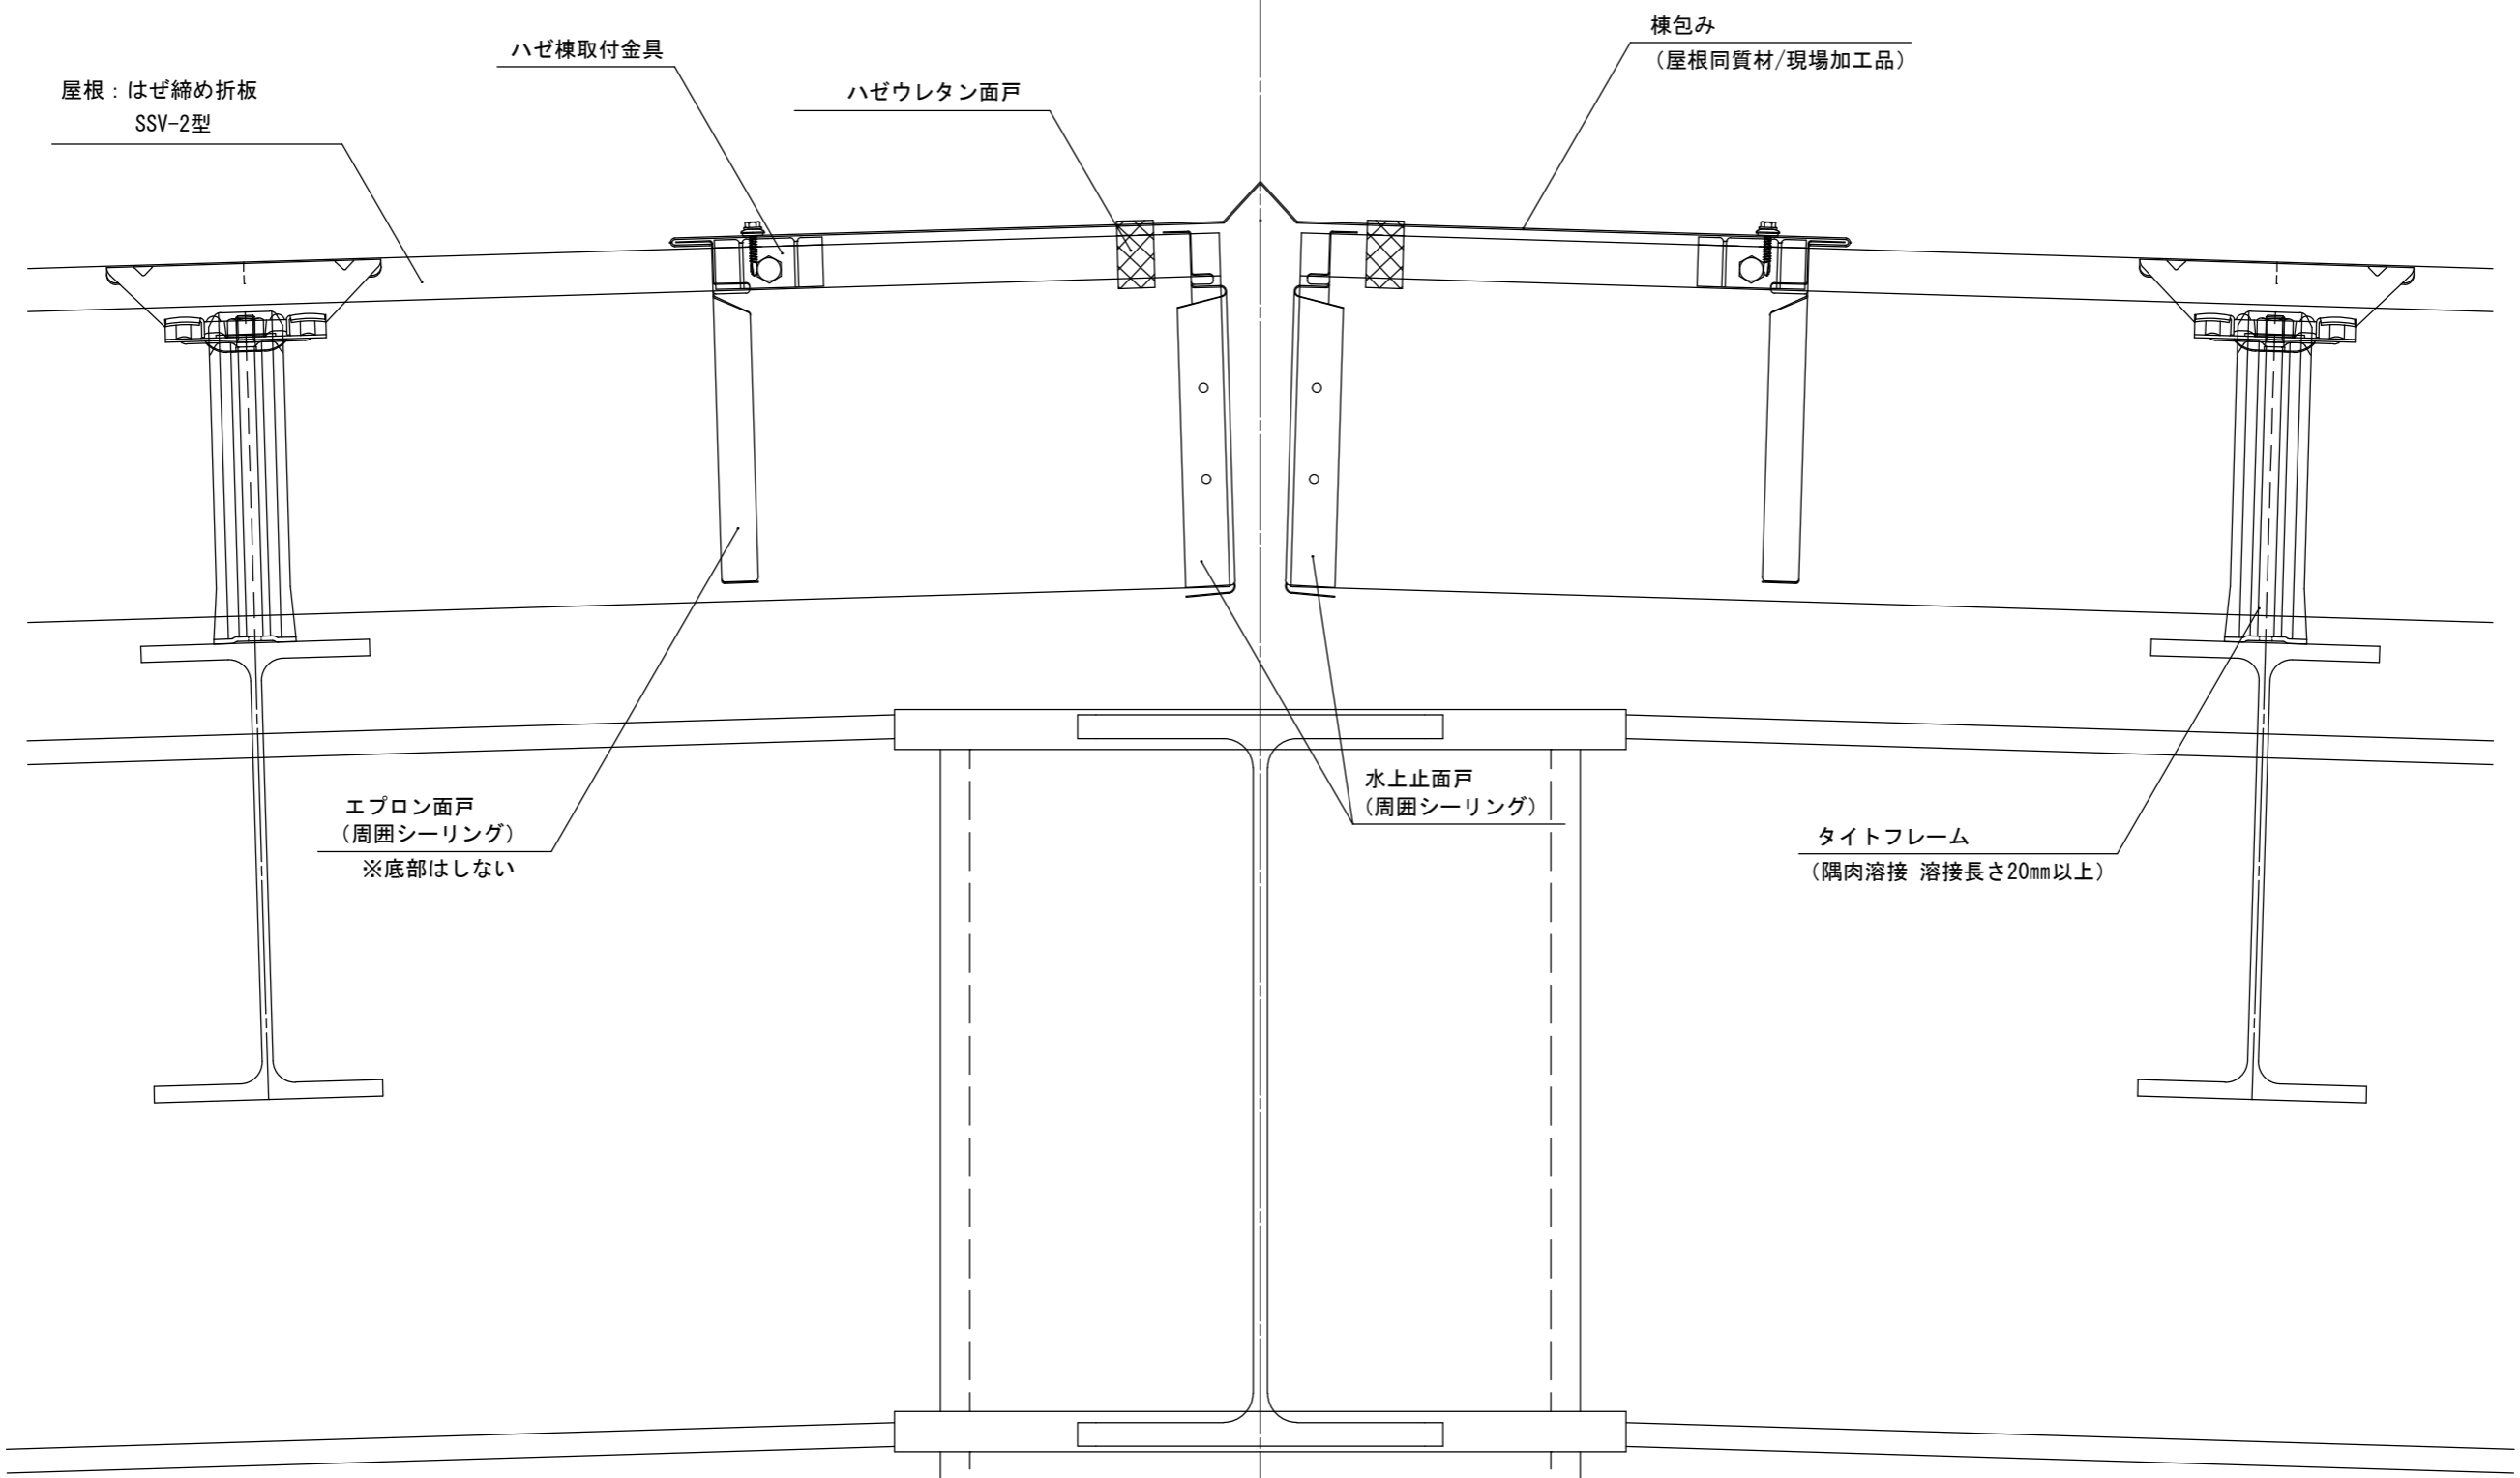

23.5
 170
 208.3
 14.8

屋根：はぜ締め折板
 SSV-2型

ハゼ棟取付金具

ハゼウレタン面戸

棟包み
 (屋根同質材/現場加工品)

エプロン面戸
 (周囲シーリング)
 ※底部はしない

水上止面戸
 (周囲シーリング)

タイトフレーム
 (隅肉溶接 溶接長さ20mm以上)



年月日	工事名称 参考納まり図	図番
縮尺 A3 : 1/4	図面名 はぜ締め折板 SSV-2型 棟部 納め	

100 3以上
 ≒1.718°

屋根：はぜ締め折板
 SSV-2型

ハゼ棟取付金具

ハゼウレタン面戸

棟包み
 (屋根同質材/現場加工品)

SV棟・ケラバ用吊子

23.5
 170
 208.3
 14.8

エプロン面戸
 (周囲シーリング)
 ※底部はしない

棟タイトフレーム
 (隅肉溶接 溶接長さ20mm以上)

水上止面戸
 (周囲シーリング)



年月日	工事名称 参考納まり図	図番
縮尺 A3 : 1/4	図面名 はぜ締め折板 SSV-2型 棟部 (棟タイトフレーム) 納め	

100 3以上
 ≒1.718°

片棟包み
 (屋根同質材/現場加工品)

ハゼウレタン面戸

ハゼ棟取付金具

屋根：はぜ締め折板
 SSV-2型

23.5
 170
 208.3
 14.8

水上止面戸
 (周囲シーリング)

ケミカル面戸 (外側)

外壁：角波
 透湿防水シート
 せっこうボード

エプロン面戸
 (周囲シーリング)
 ※底部はしない

タイトフレーム



年月日	工事名称 参考納まり図	図番
縮尺 A3 : 1/4	図面名 はぜ締め折板 SSV-2型 片棟部 納め	