




						年月日	工事名称 参考納まり図	図番
						縮尺 A3 : 1/3	図面名 快適ルーフSGL 軒先部<鉄骨>納め	

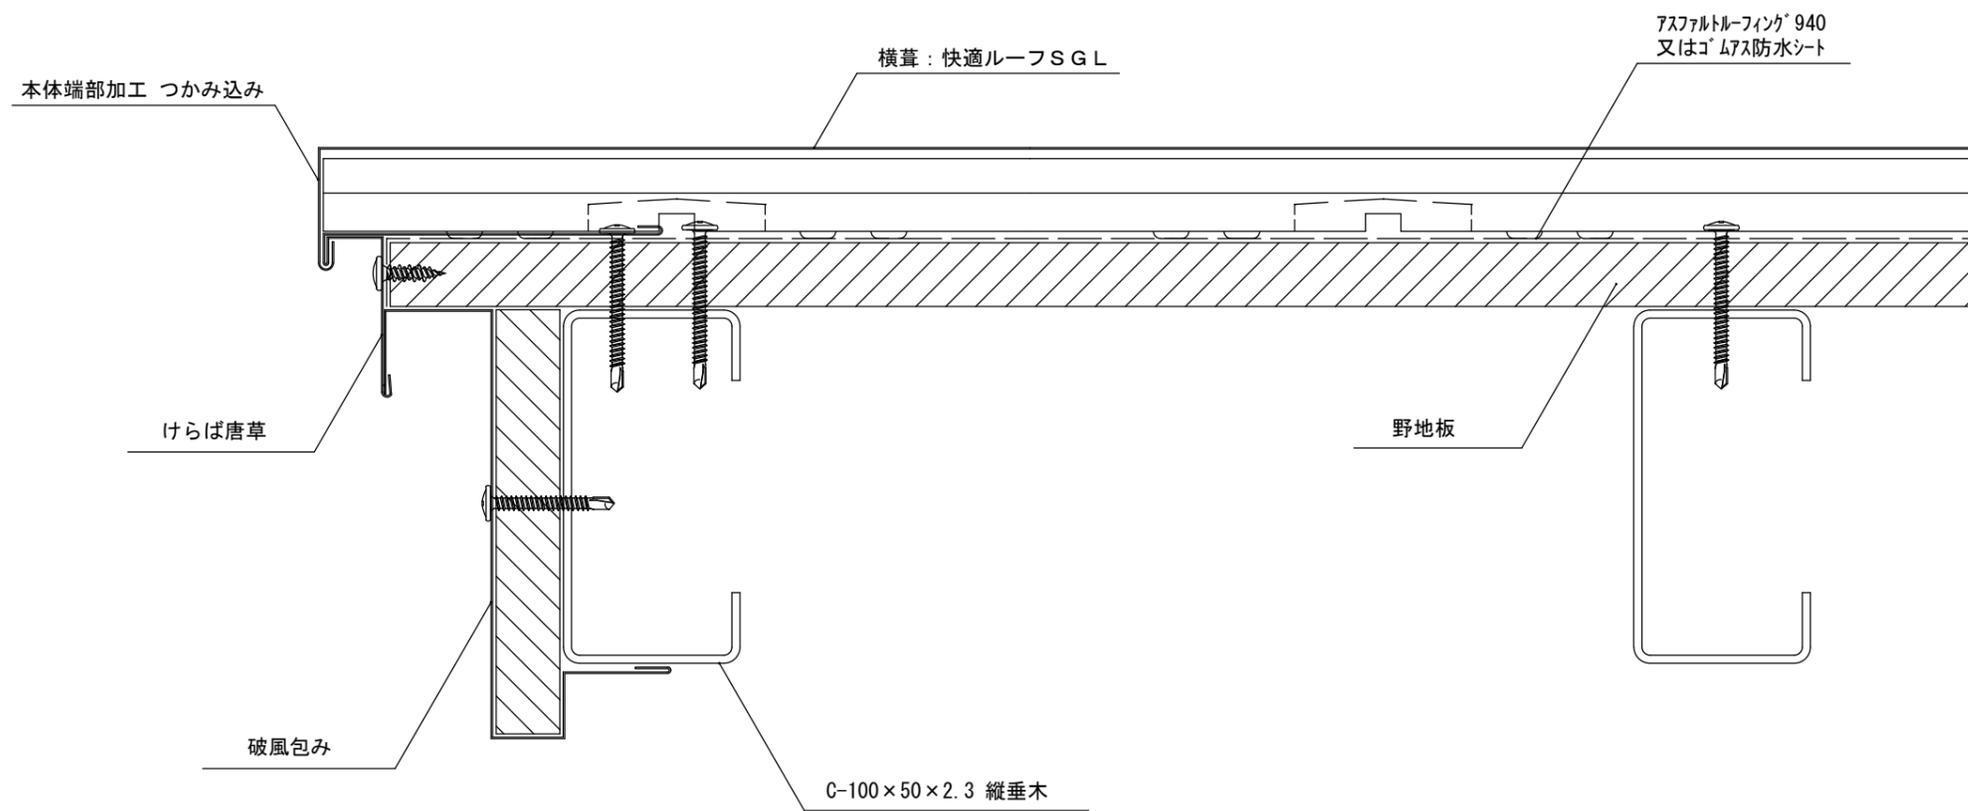


		 セキノ興産				年月日	工事名称	図番
						縮尺 A3 : 1/2	参考納まり図 図面名 快適ルーフSGL ケラバ部 (けらば唐草・鉄骨) 納め	

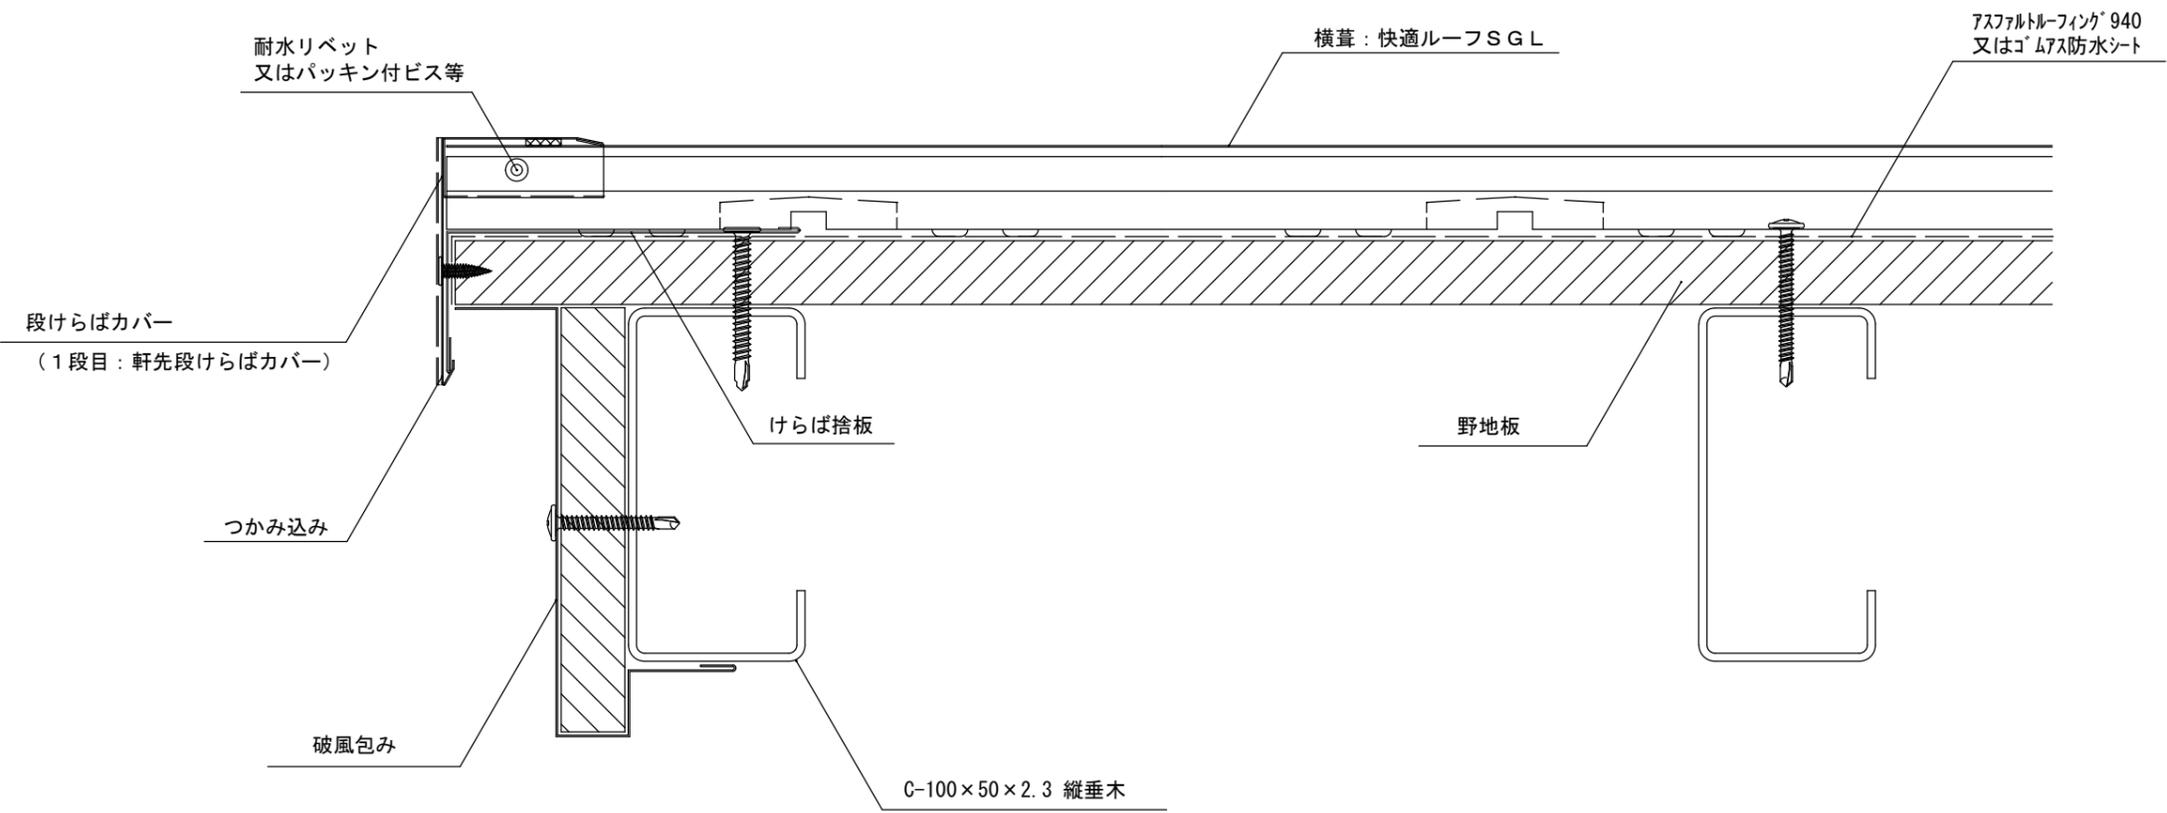



		 セキノ興産				年月日	工事名称 参考納まり図	図番
						縮尺 A3: 1/2	図面名 快適ルーフSGL ケラバ部(段けらばカバー・鉄骨)納め	

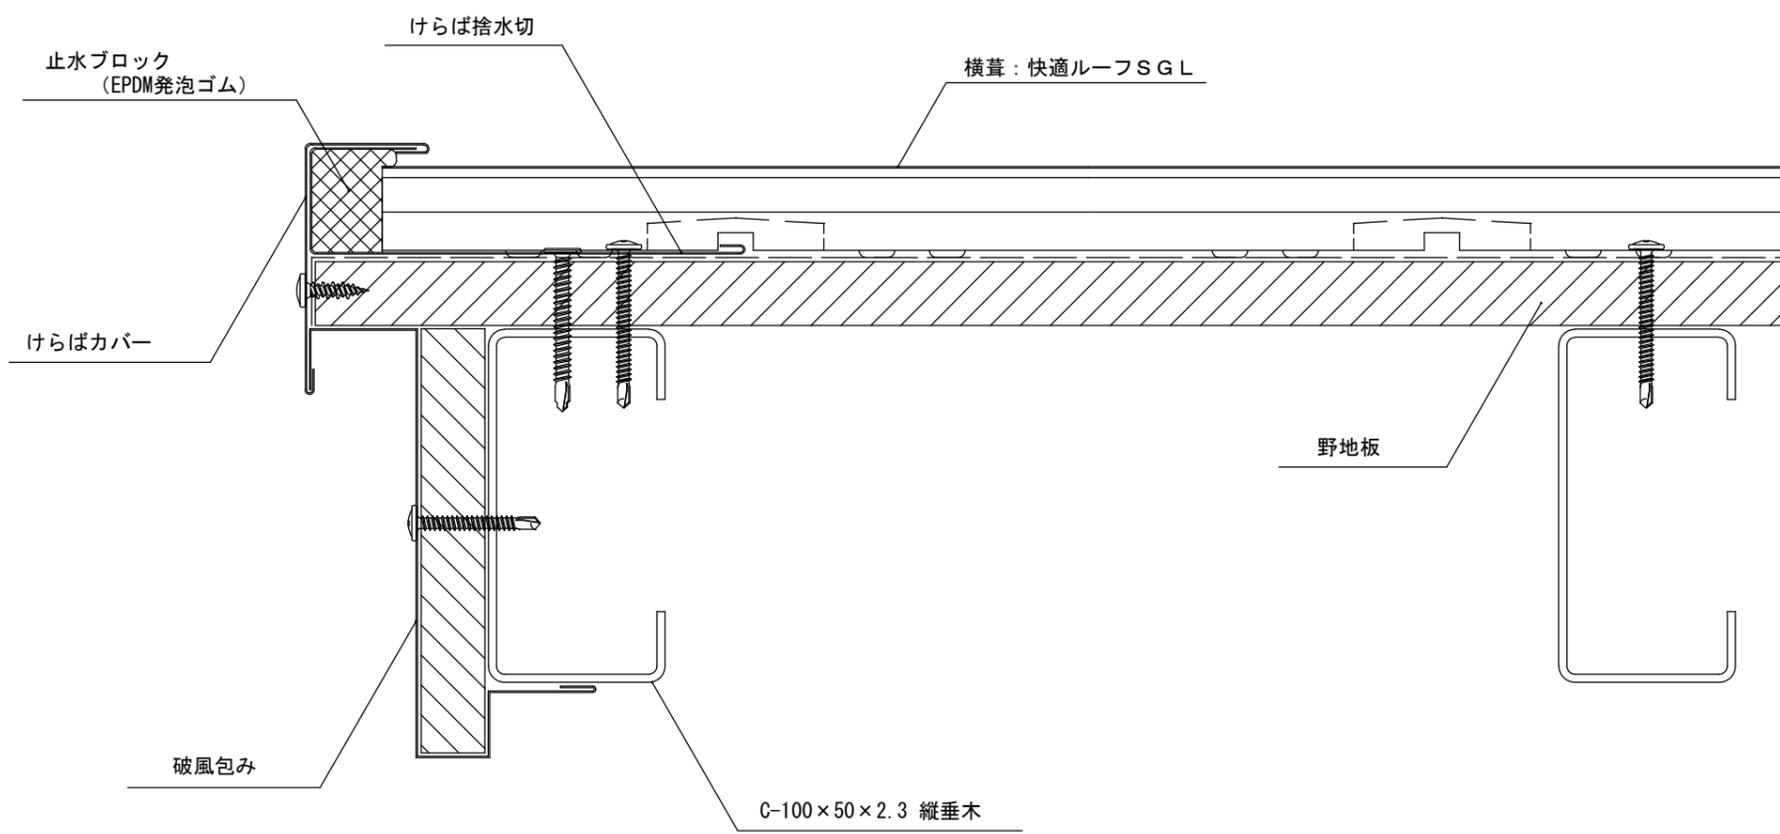



		 セキノ興産				年月日	工事名称 参考納まり図	図番
						縮尺 A3 : 1/2	図面名 快適ルーフSGL ケラバ部 (けらばカバー・止水ブロック・鉄骨) 納め	

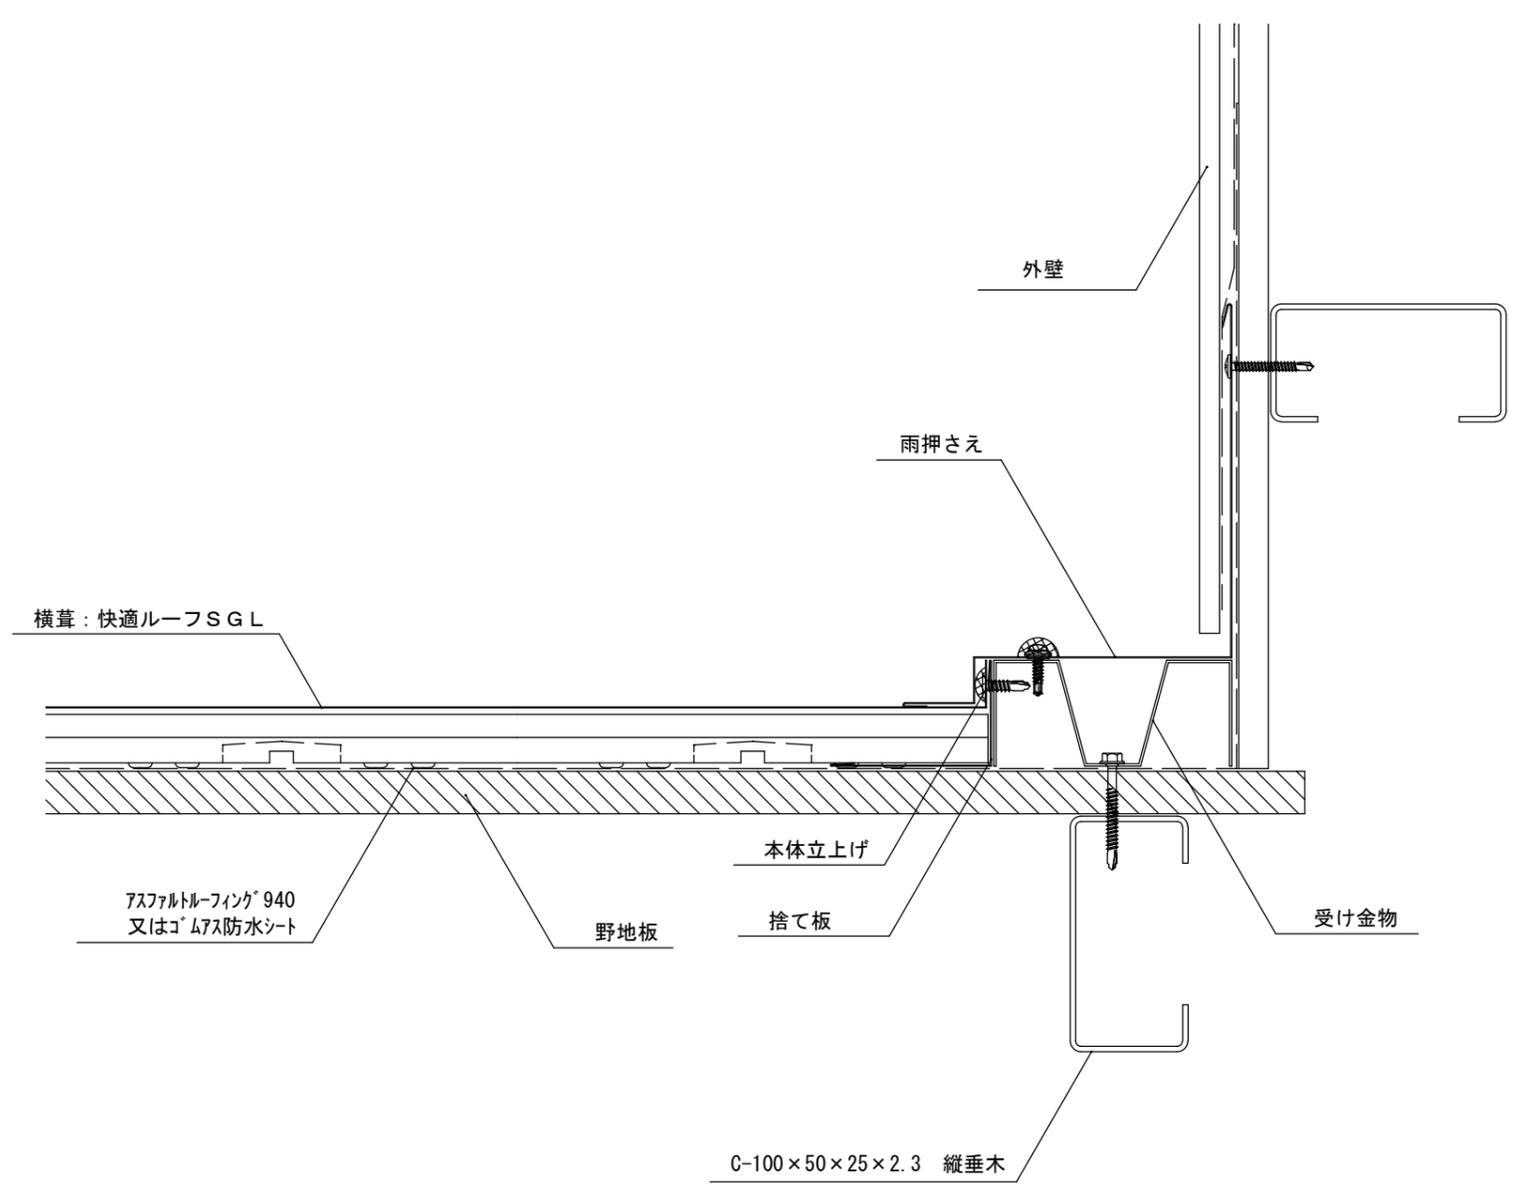

		 セキノ興産				年月日	工事名称 参考納まり図	図番
						縮尺 A3 : 1/3	図面名 快適ルーフSGL 壁取合部 (流れ方向・鉄骨) 納め	

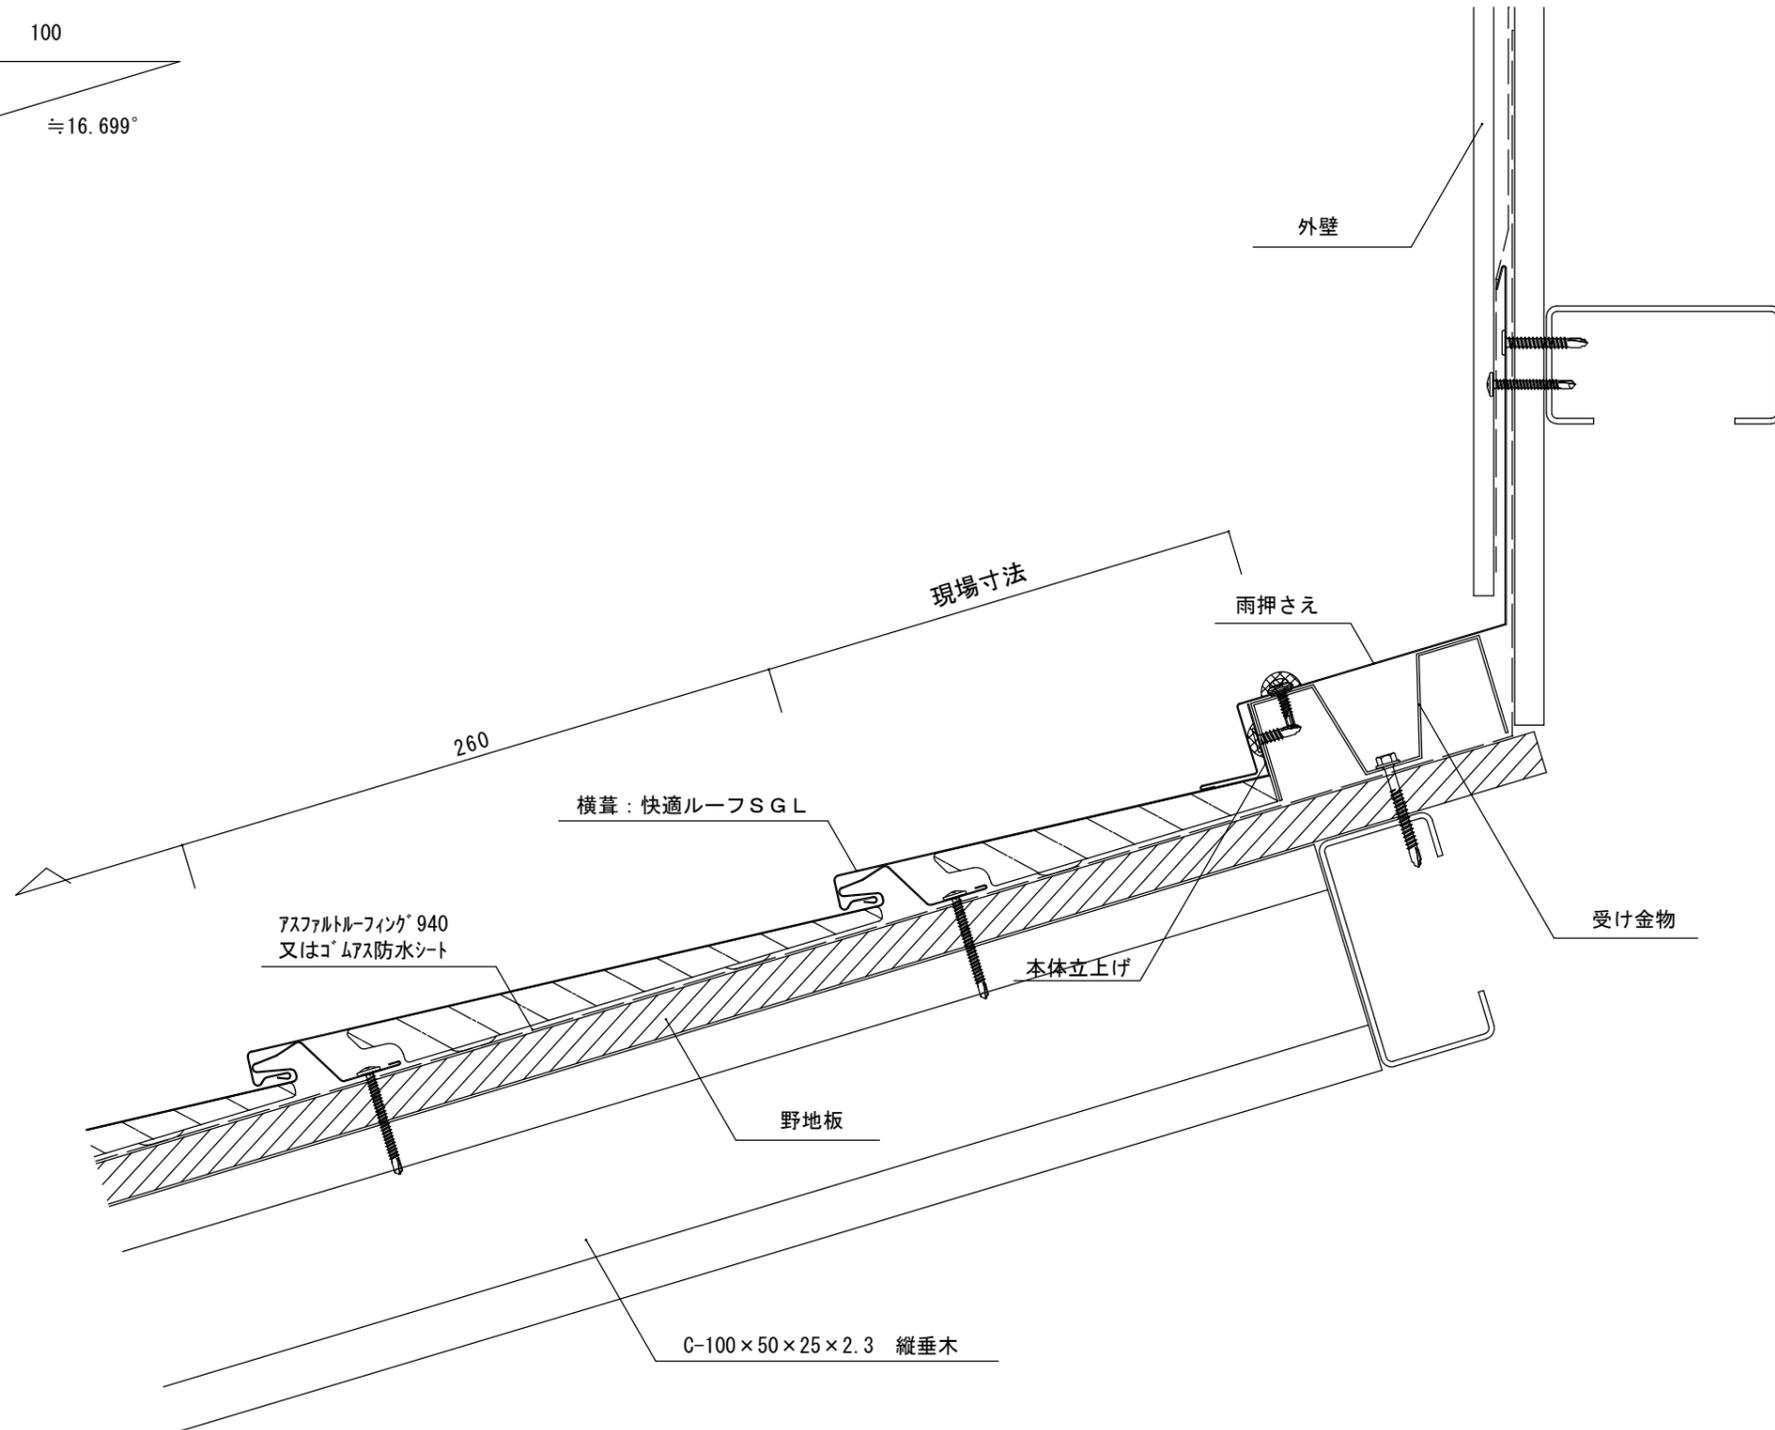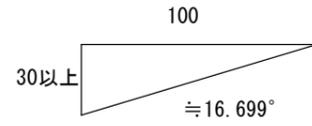

						年月日	工事名称	図番
						縮尺 A3 : 1/3	図面名 快適ルーフSGL 壁取合部 (水平方向・木造) 納め	

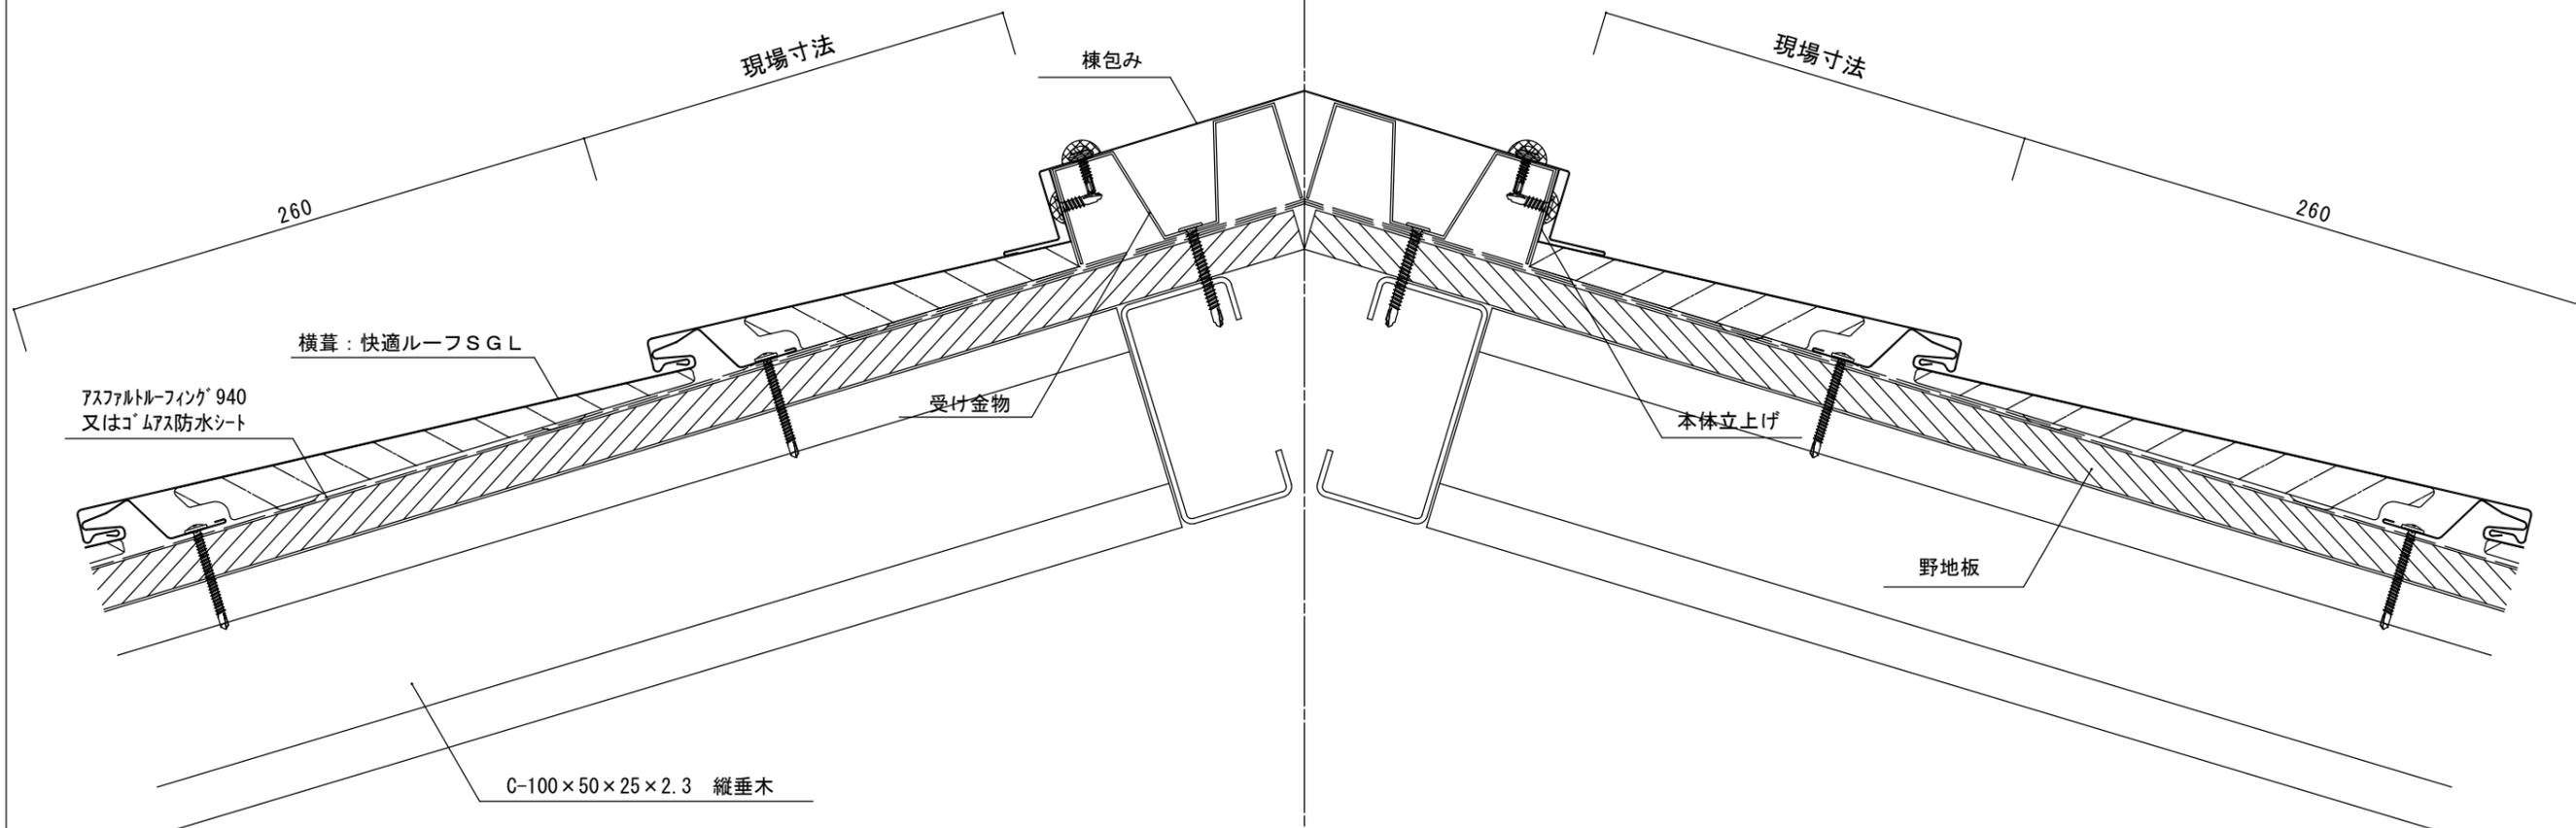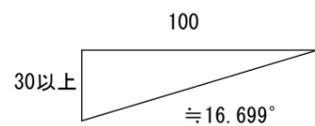

		 セキノ興産				年月日	工事名称 参考納まり図	図番
						縮尺 A3: 1/3	図面名 快適ルーフSGL 棟部(鉄骨)納め	