



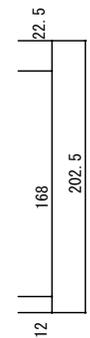


屋根：はぜ締め折板  
SV-1型

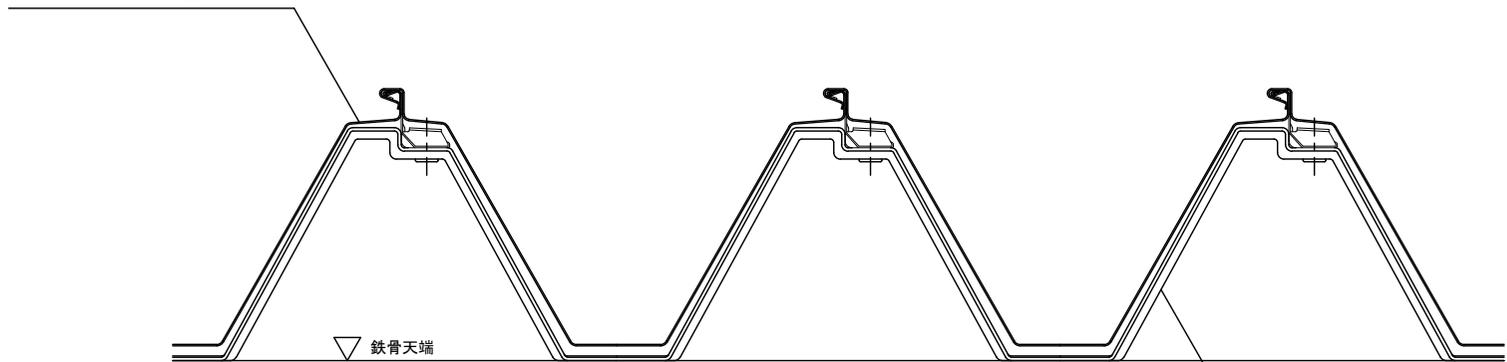

タイトフレーム


		 <b>セキノ興産</b>				年月日	工事名称 参考納まり図	図番
						縮尺 A3 : 1/4	図面名 はぜ締め折板 SV-1型 一般部	

100  
3以上  
1.72°

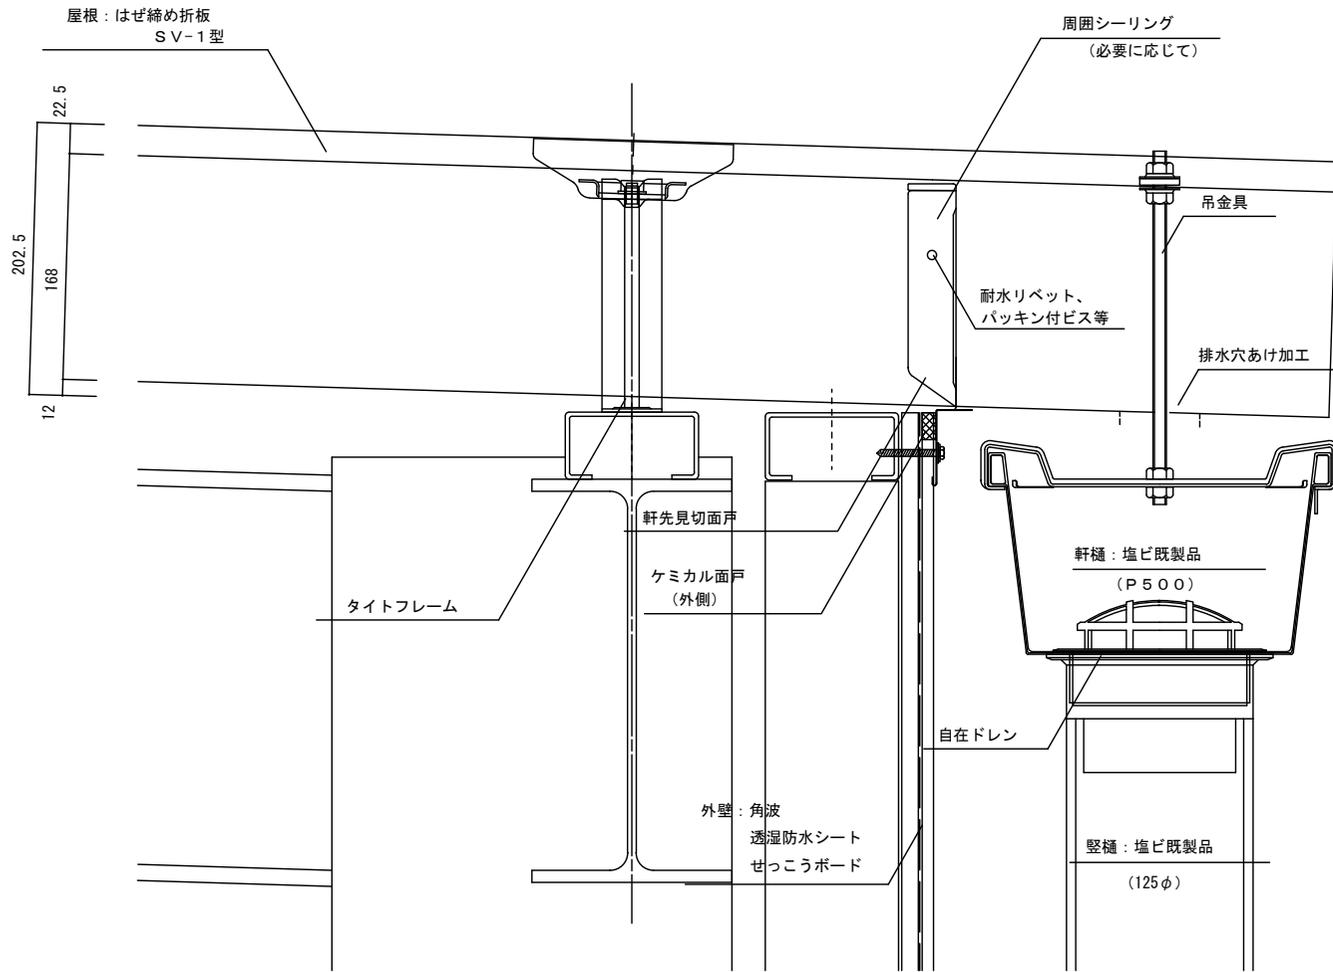


	年月日	工事名称	図番
	縮尺 A3 : 1/4	参考納まり図 図面名 はぜ締め折板 SV-1型 軒先納め	


100  
3以上  
1.72°

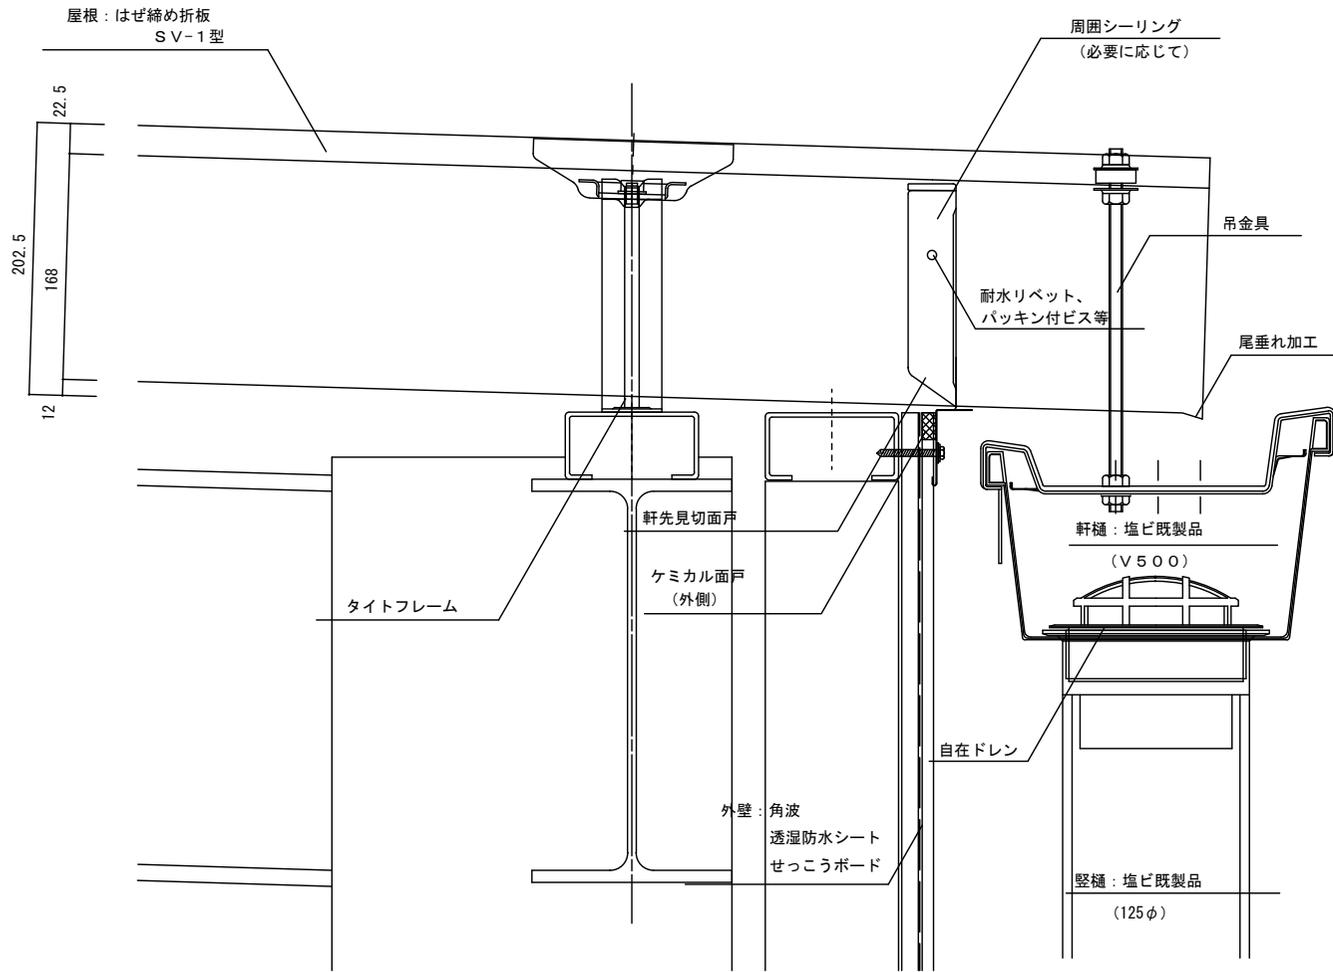



	年月日	工事名称	図番
	縮尺 A3 : 1/4	参考納まり図 図面名 はぜ締め折板 SV-1型 軒先納め (前高)	

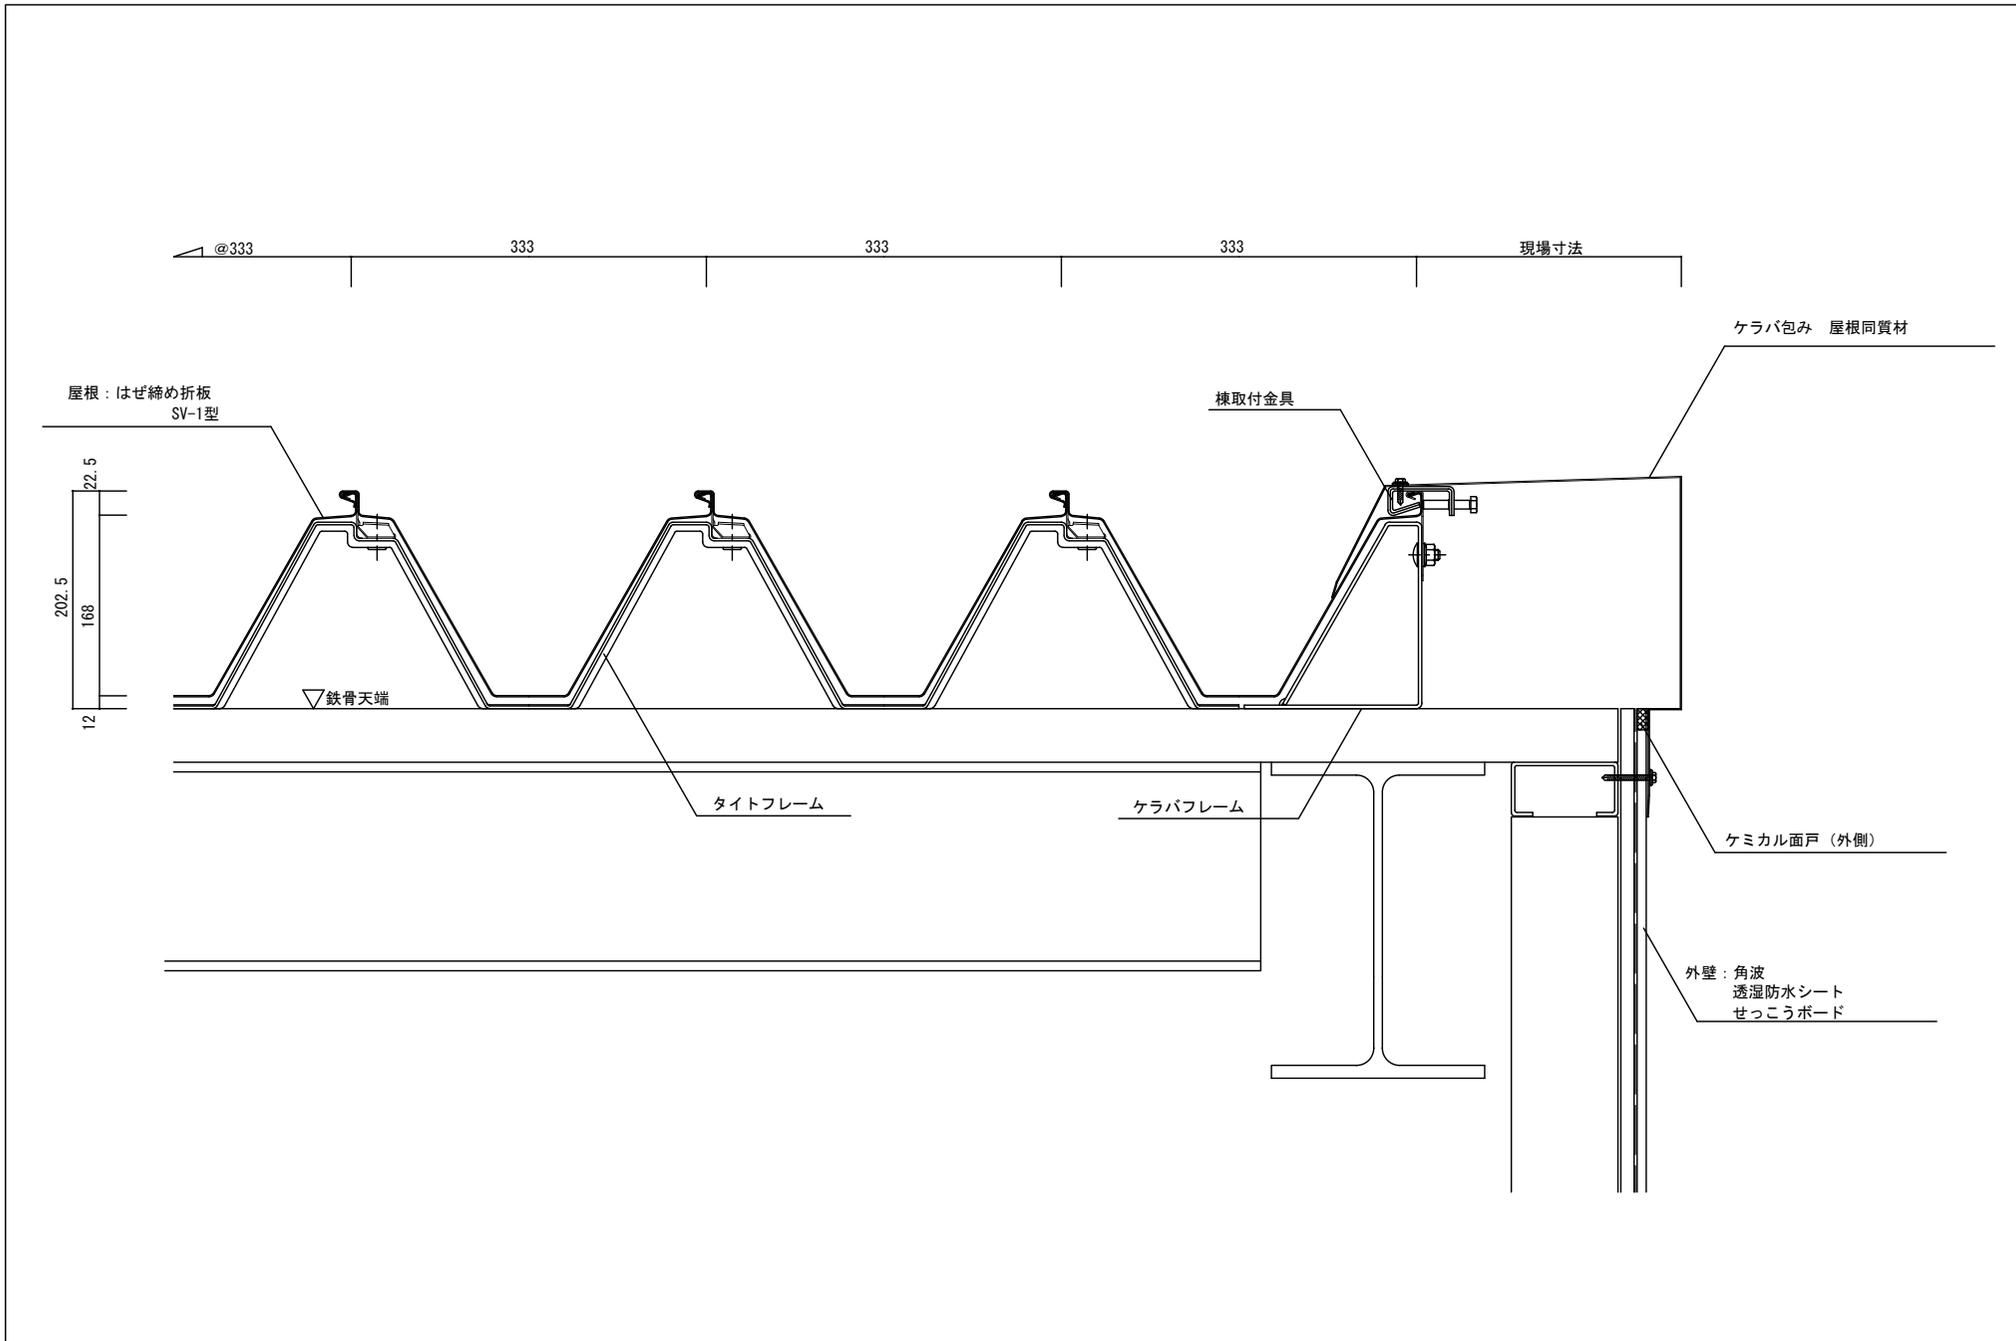

		 <b>セキノ興産</b>				年月日	工事名称 参考納まり図	図番
						縮尺 A3 : 1/5	図面名 はぜ締め折板 SV-1型 ケラバ部納め	

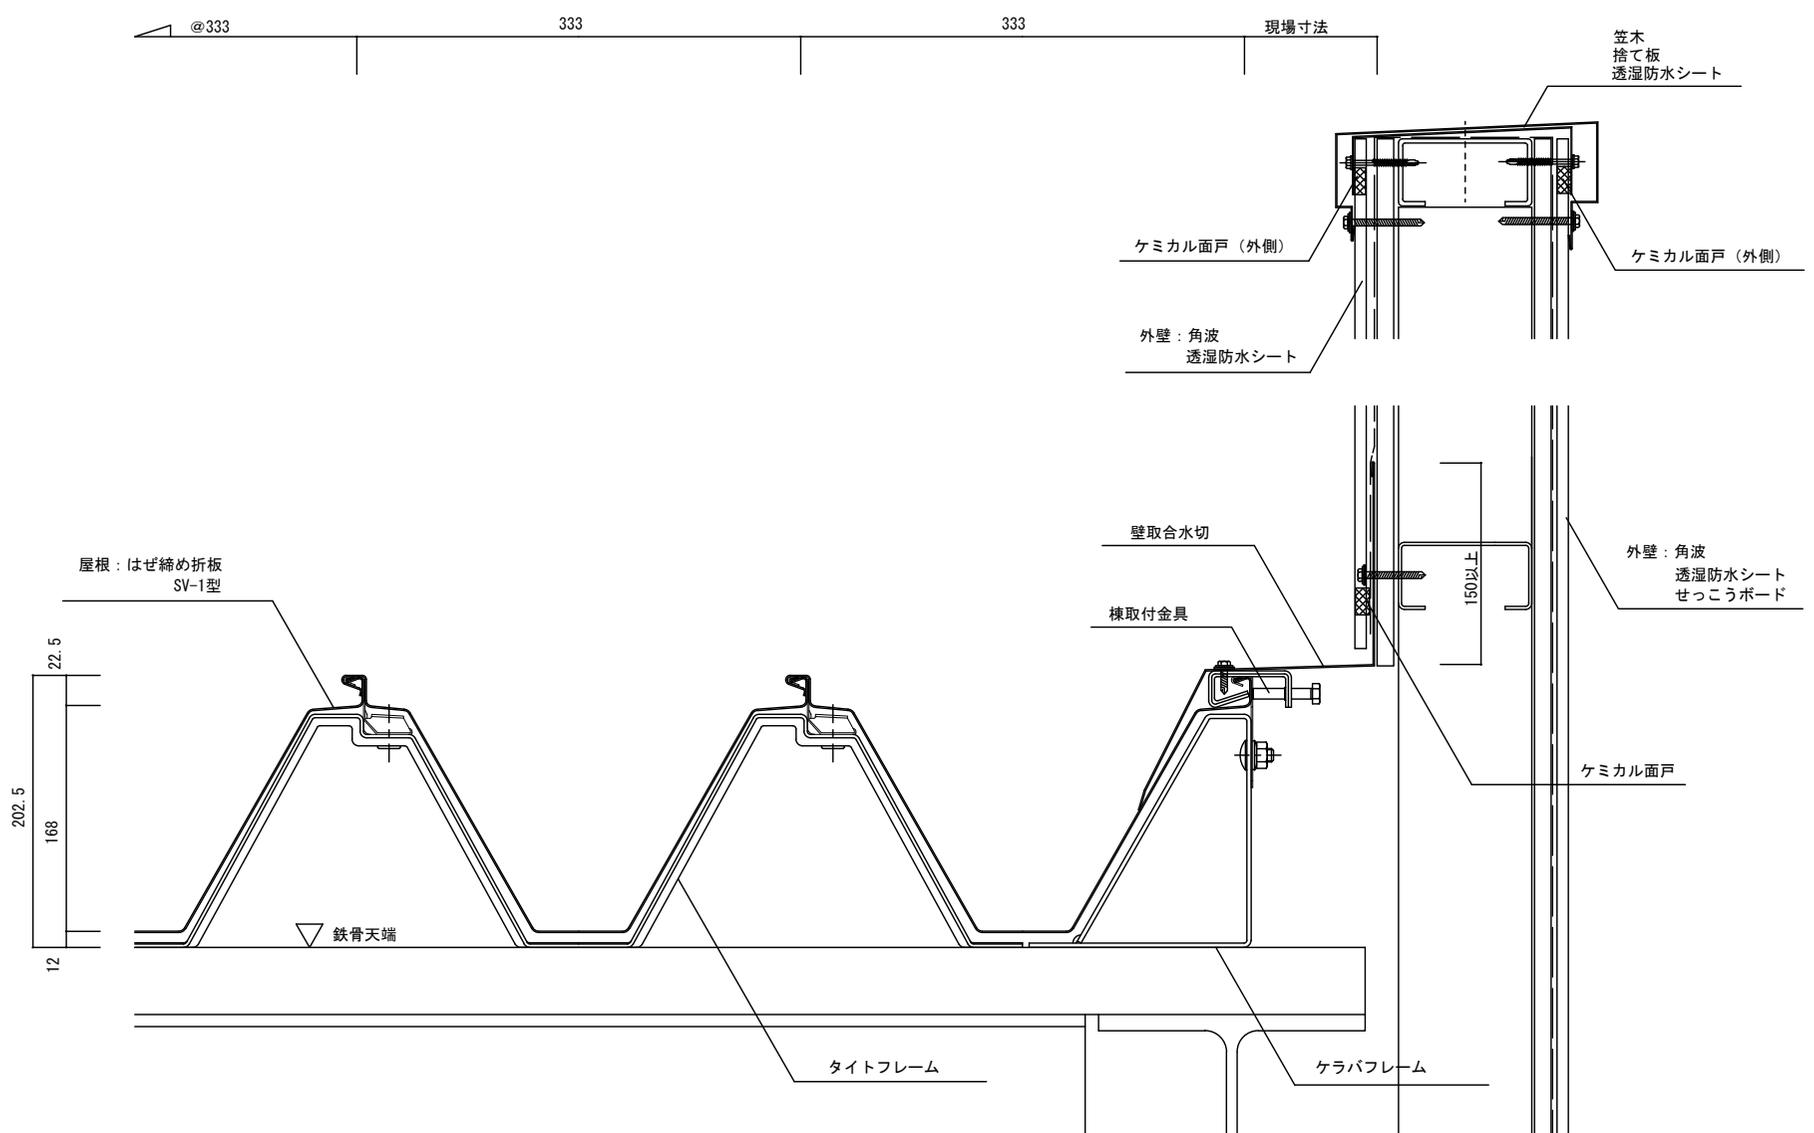

		年月日	工事名称	図番
		縮尺 A3 : 1/4	参考納まり図 図面名 はぜ締め折板 SV-1型 壁取合流れ方向納め	

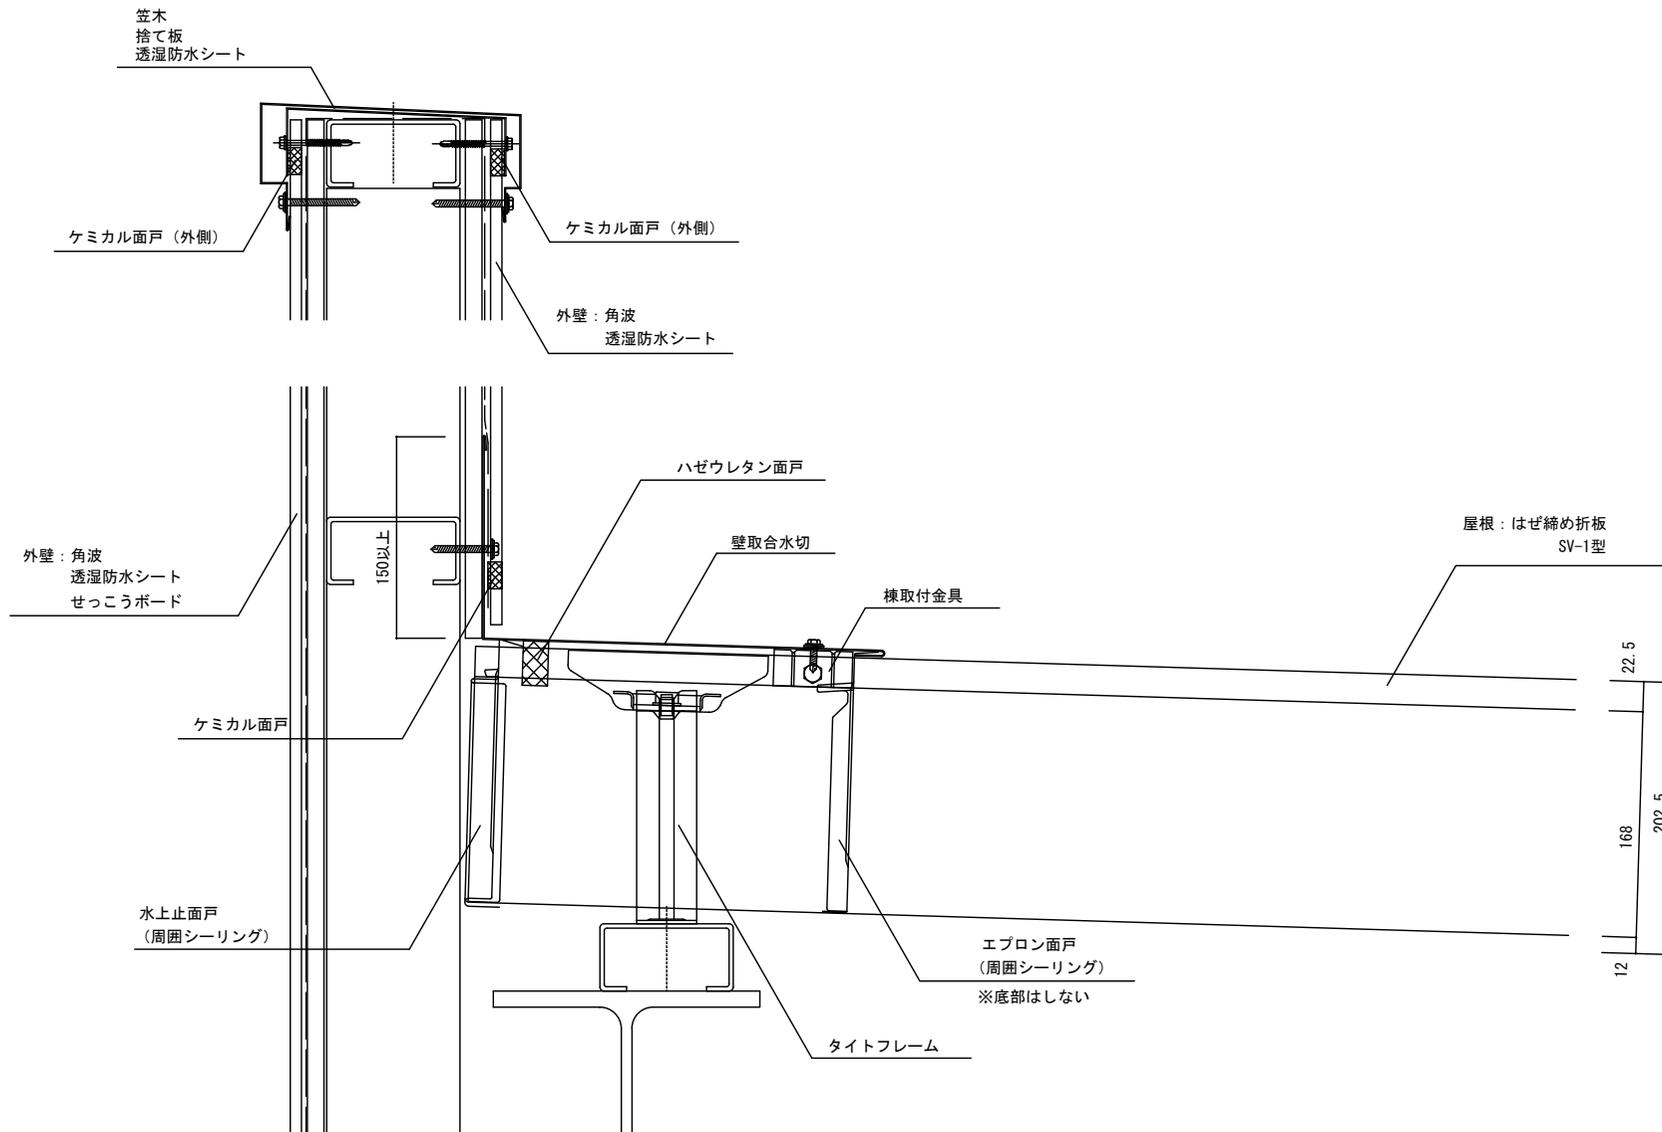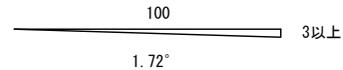

		年月日	工事名称 参考納まり図	図番
		縮尺 A3 : 1/4	図面名 はぜ締め折板 SV-1型 壁取合水平方向納め	

屋根：はぜ締め折板  
SV-1型

棟取付金具

ハゼウレタン面戸

棟包み

100  
1.72°  
3以上

22.5  
168  
202.5  
12

水上止面戸  
(周囲シーリング)


エプロン面戸  
(周囲シーリング)

※底部はしない

タイトフレーム

		セキノ興産 SEKINO			年月日	工事名称 参考納まり図	図番
					縮尺 A3 : 1/4	図面名 はぜ締め折板 SV-1型 棟納め	

3以上   
1.72°

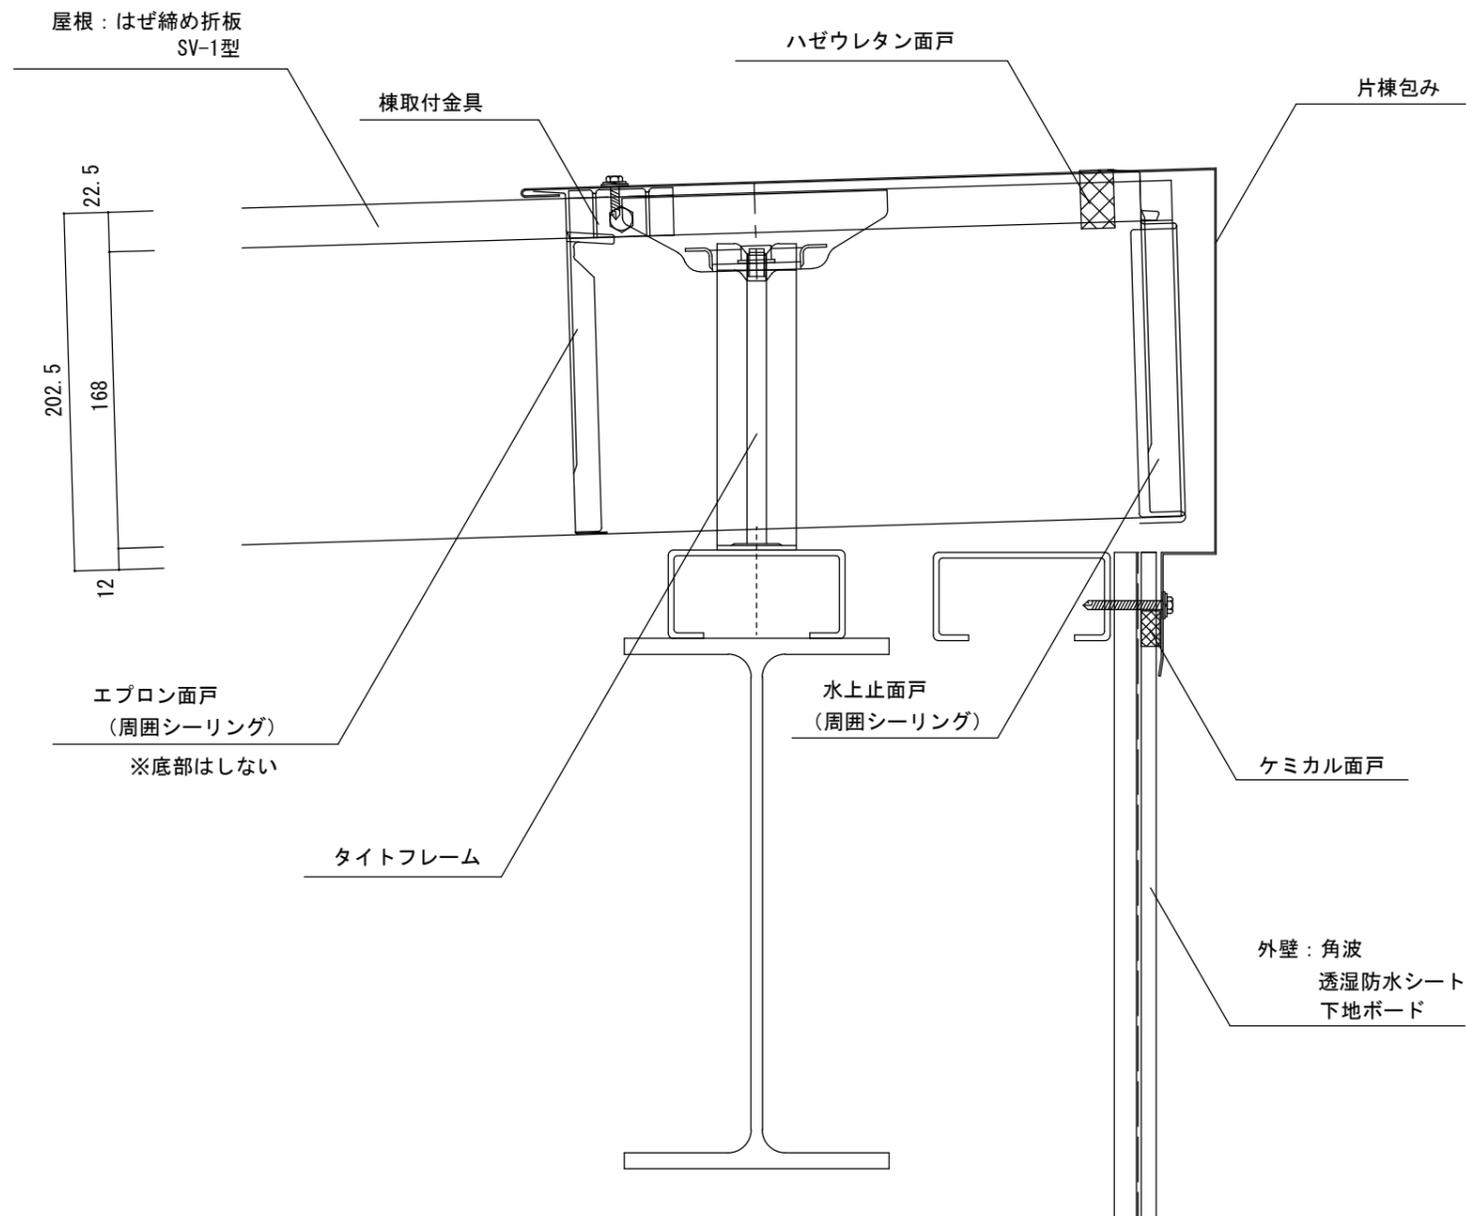

		 <b>セキノ興産</b>				年月日	工事名称 参考納まり図	図番
						縮尺 A3 : 1/4	図面名 SV-1型 片棟納め	