



@500 500 @500

屋根：タイトロック500

屋根：タイトロック500

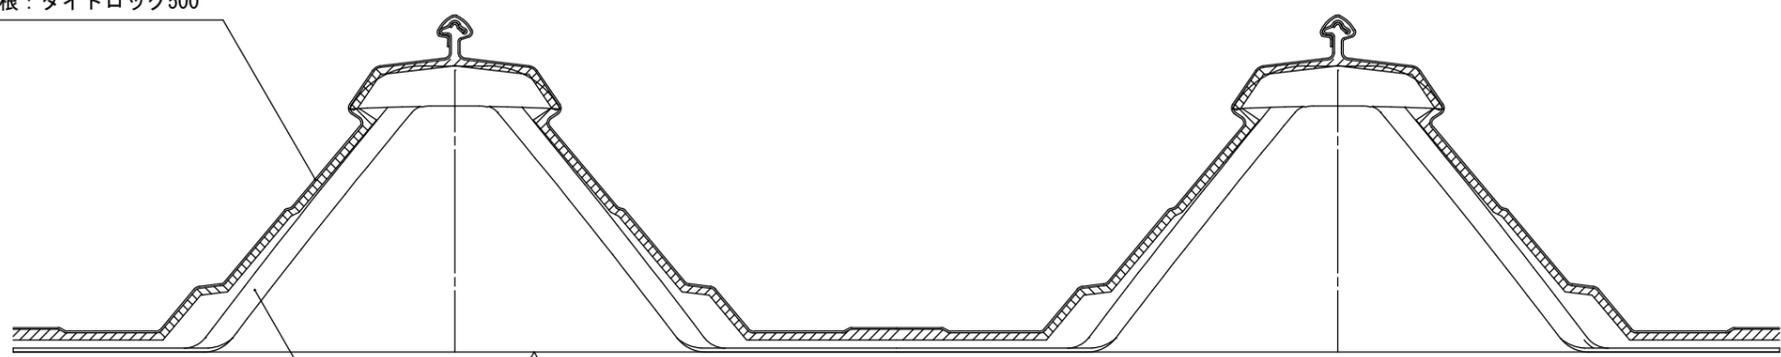

タイトフレーム
(隅肉溶接 溶接長さ20mm以上)

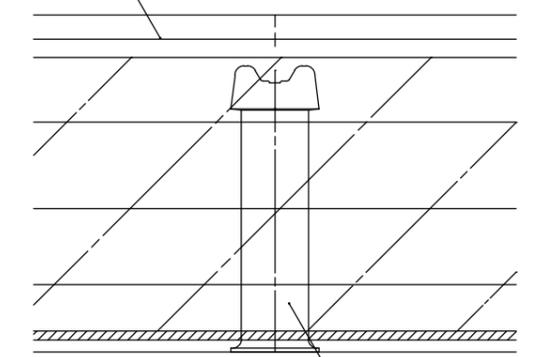


24
155
190.9
11.9

タイトフレーム


						年月日	工事名称 参考納まり図	図番
						縮尺 A3 : 1/4	図面名 タイトロック500 一般部 納め	

100
3以上
≒1.718°

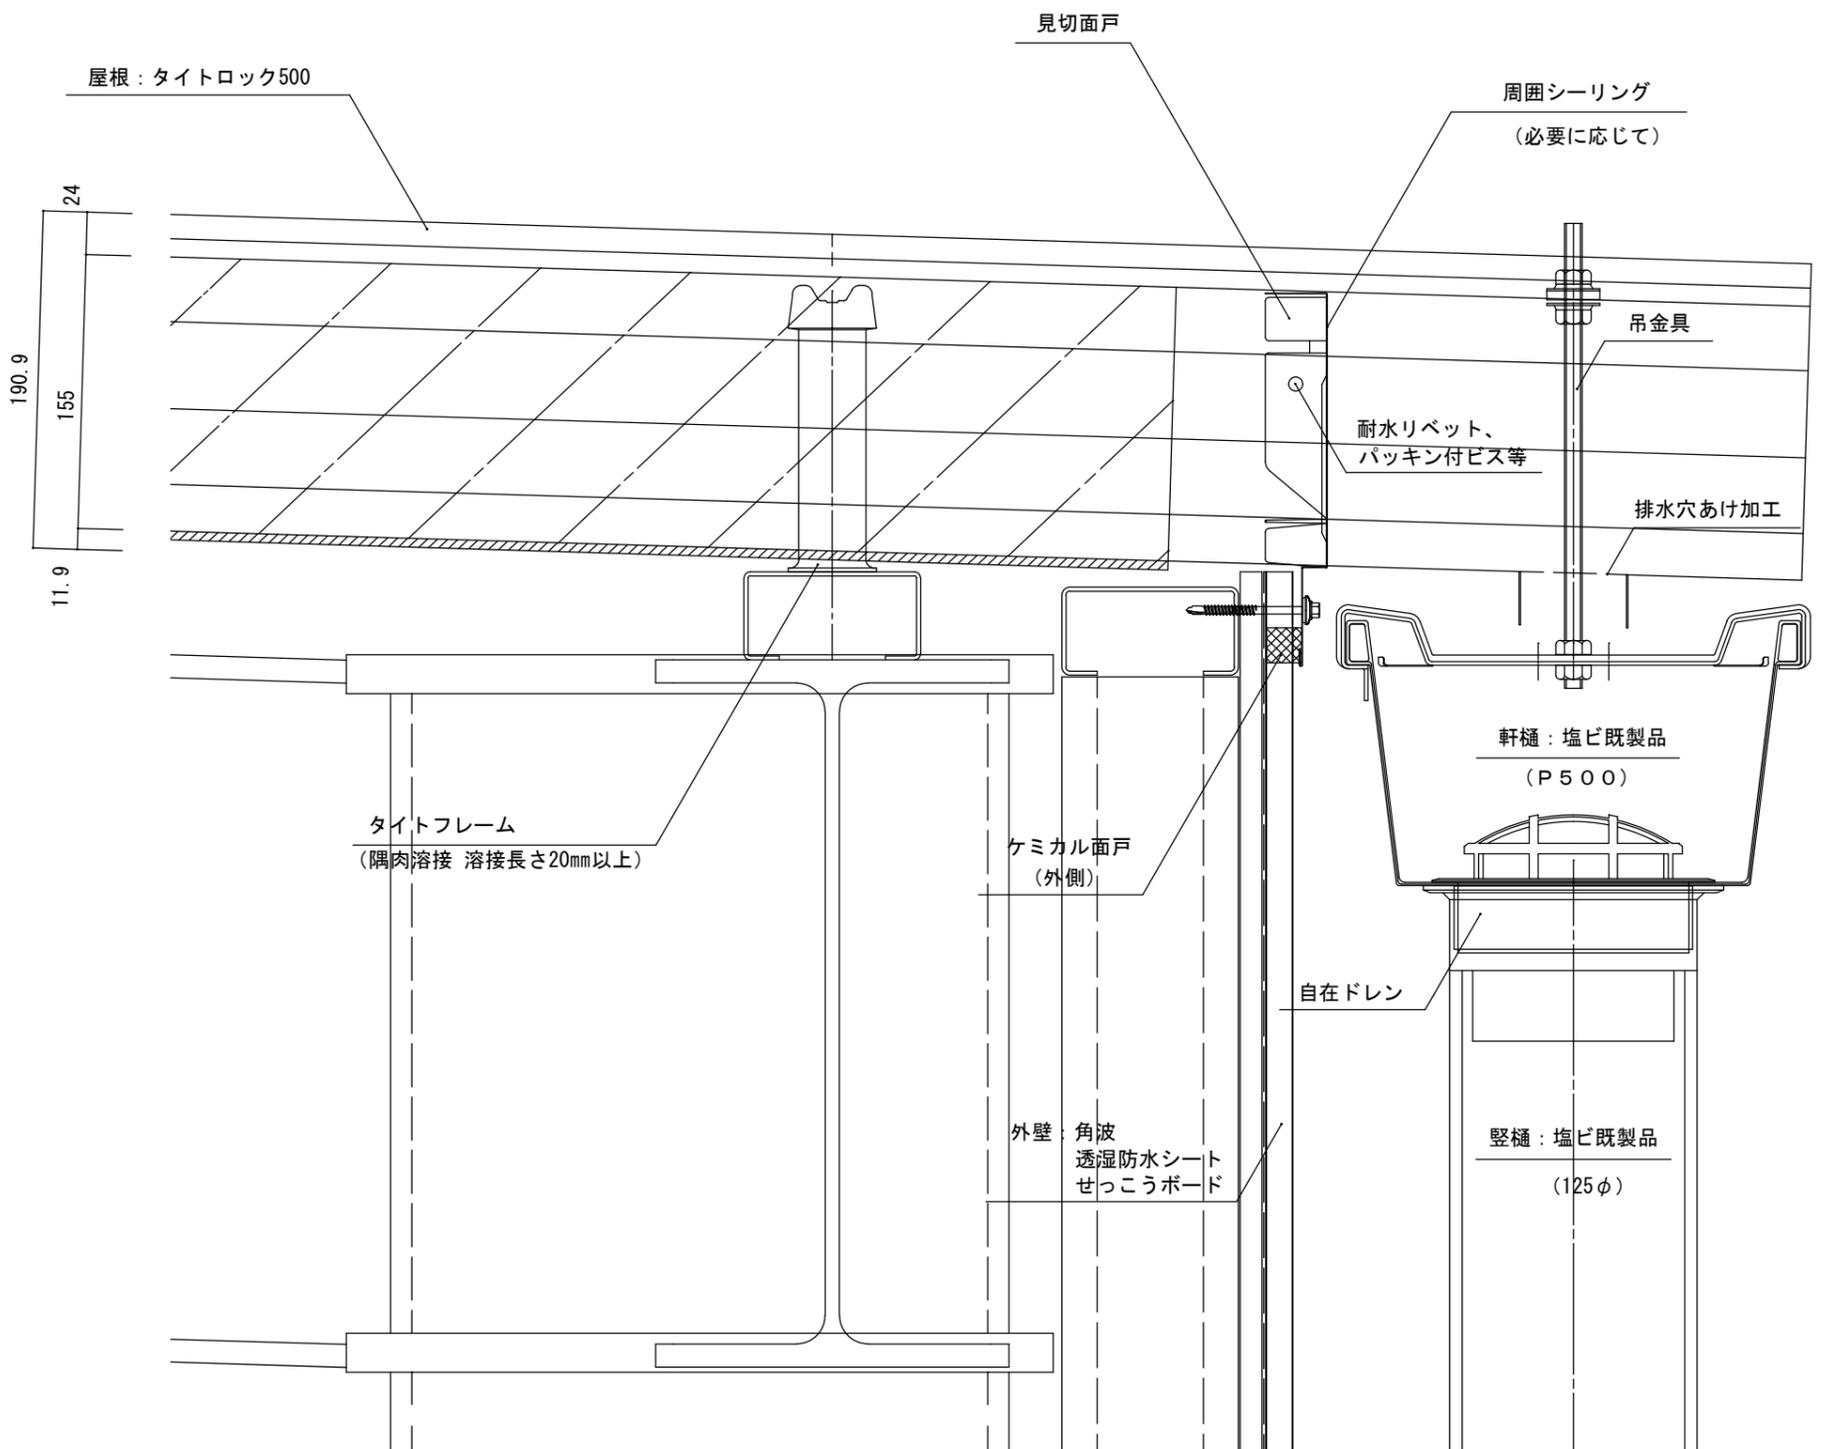


			年月日	工事名称 参考納まり図	図番
			縮尺 A3 : 1/4	図面名 タイトロック500 軒先部 納め	

100
3以上
≒1.718°

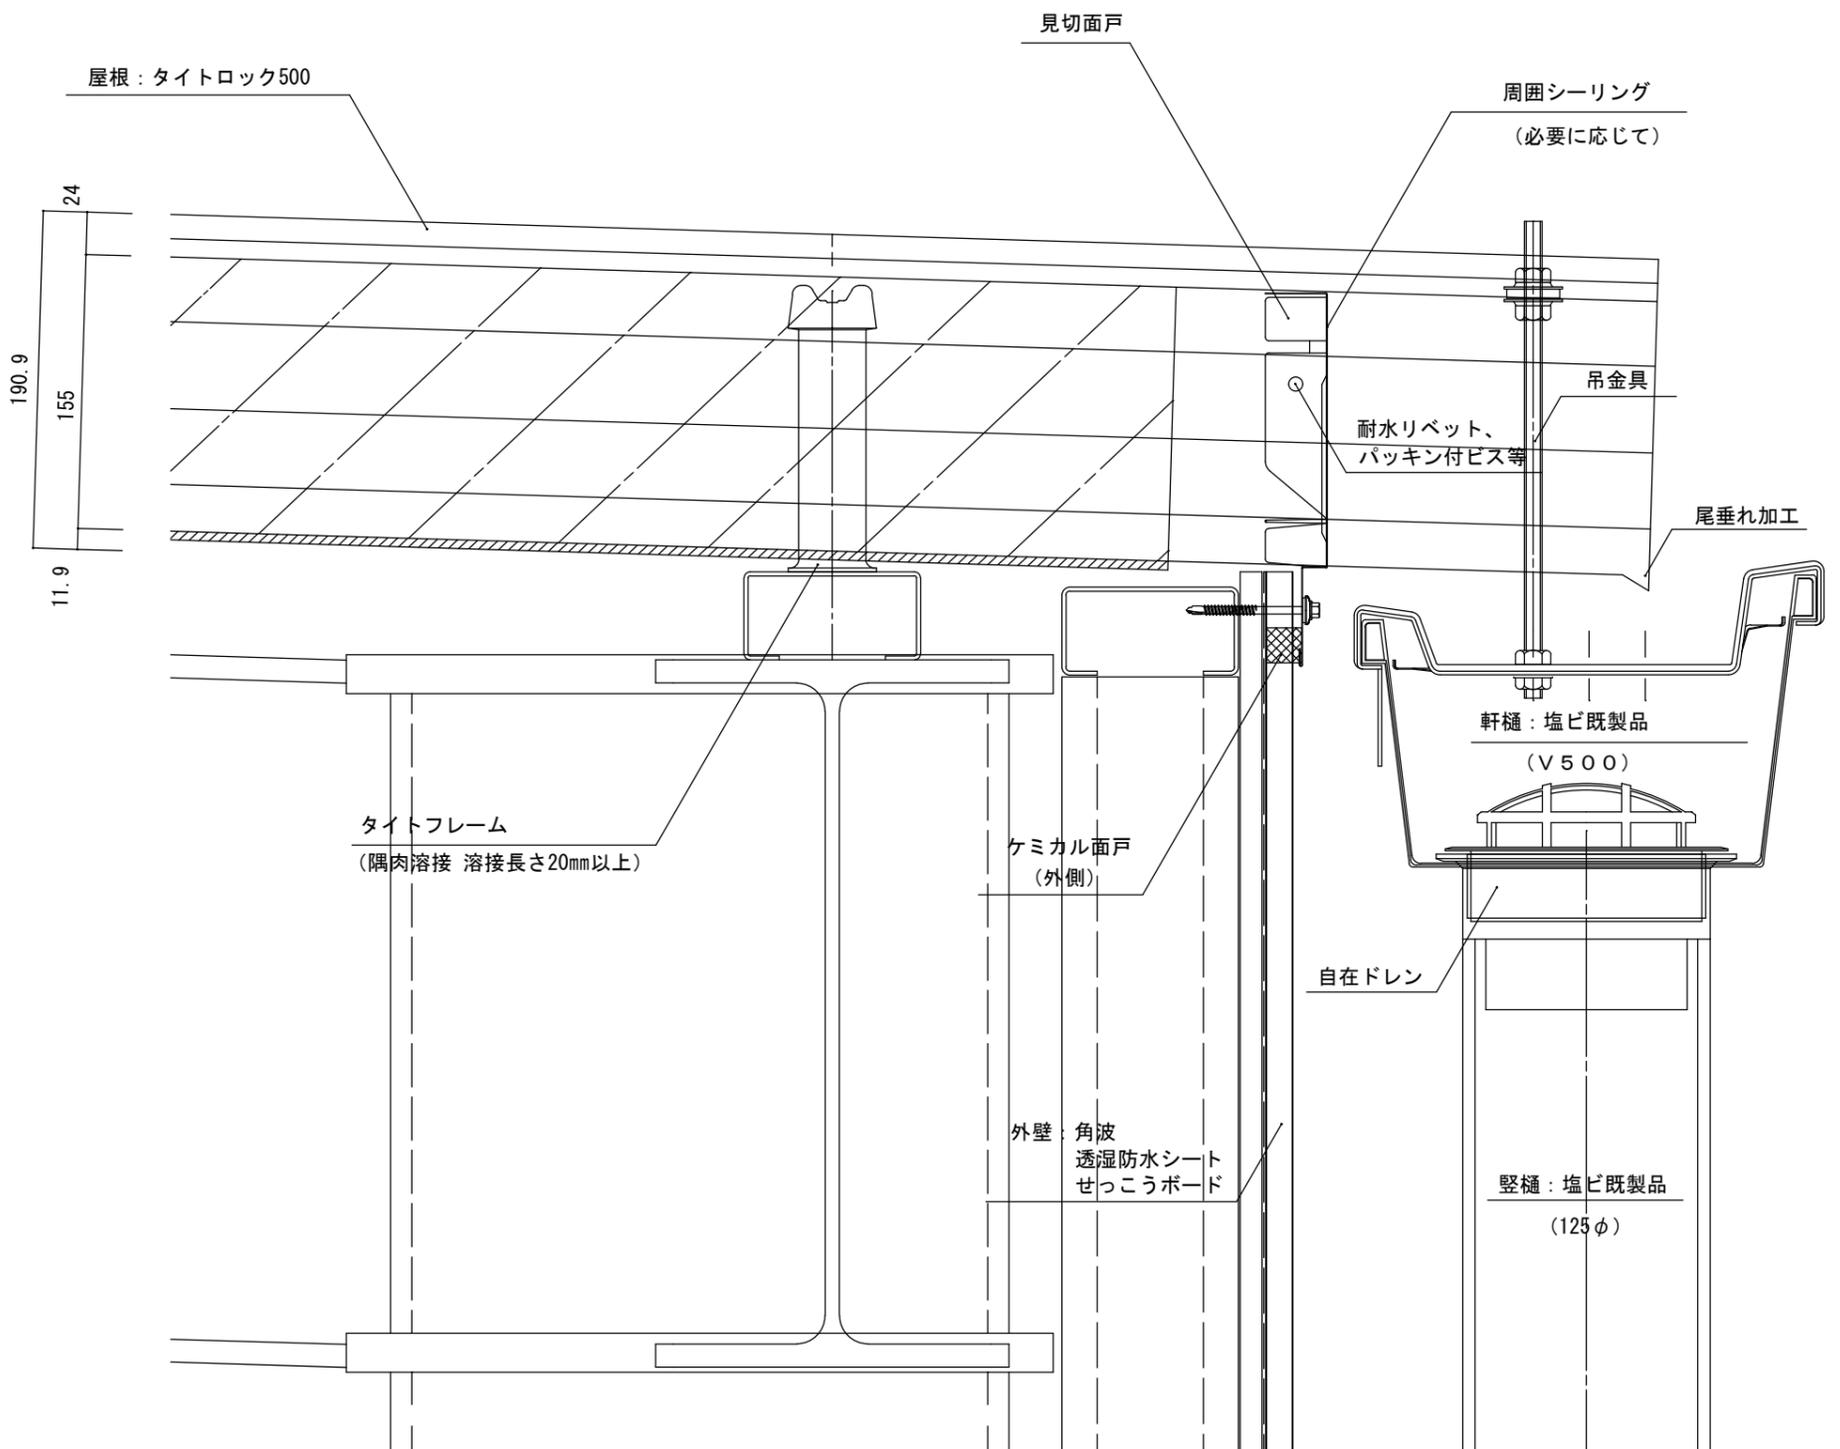


		年月日	工事名称 参考納まり図	図番
		縮尺 A3 : 1/4	図面名 タイトロック500 軒先部 (前高軒樋) 納め	

100
3以上
≒1.718°

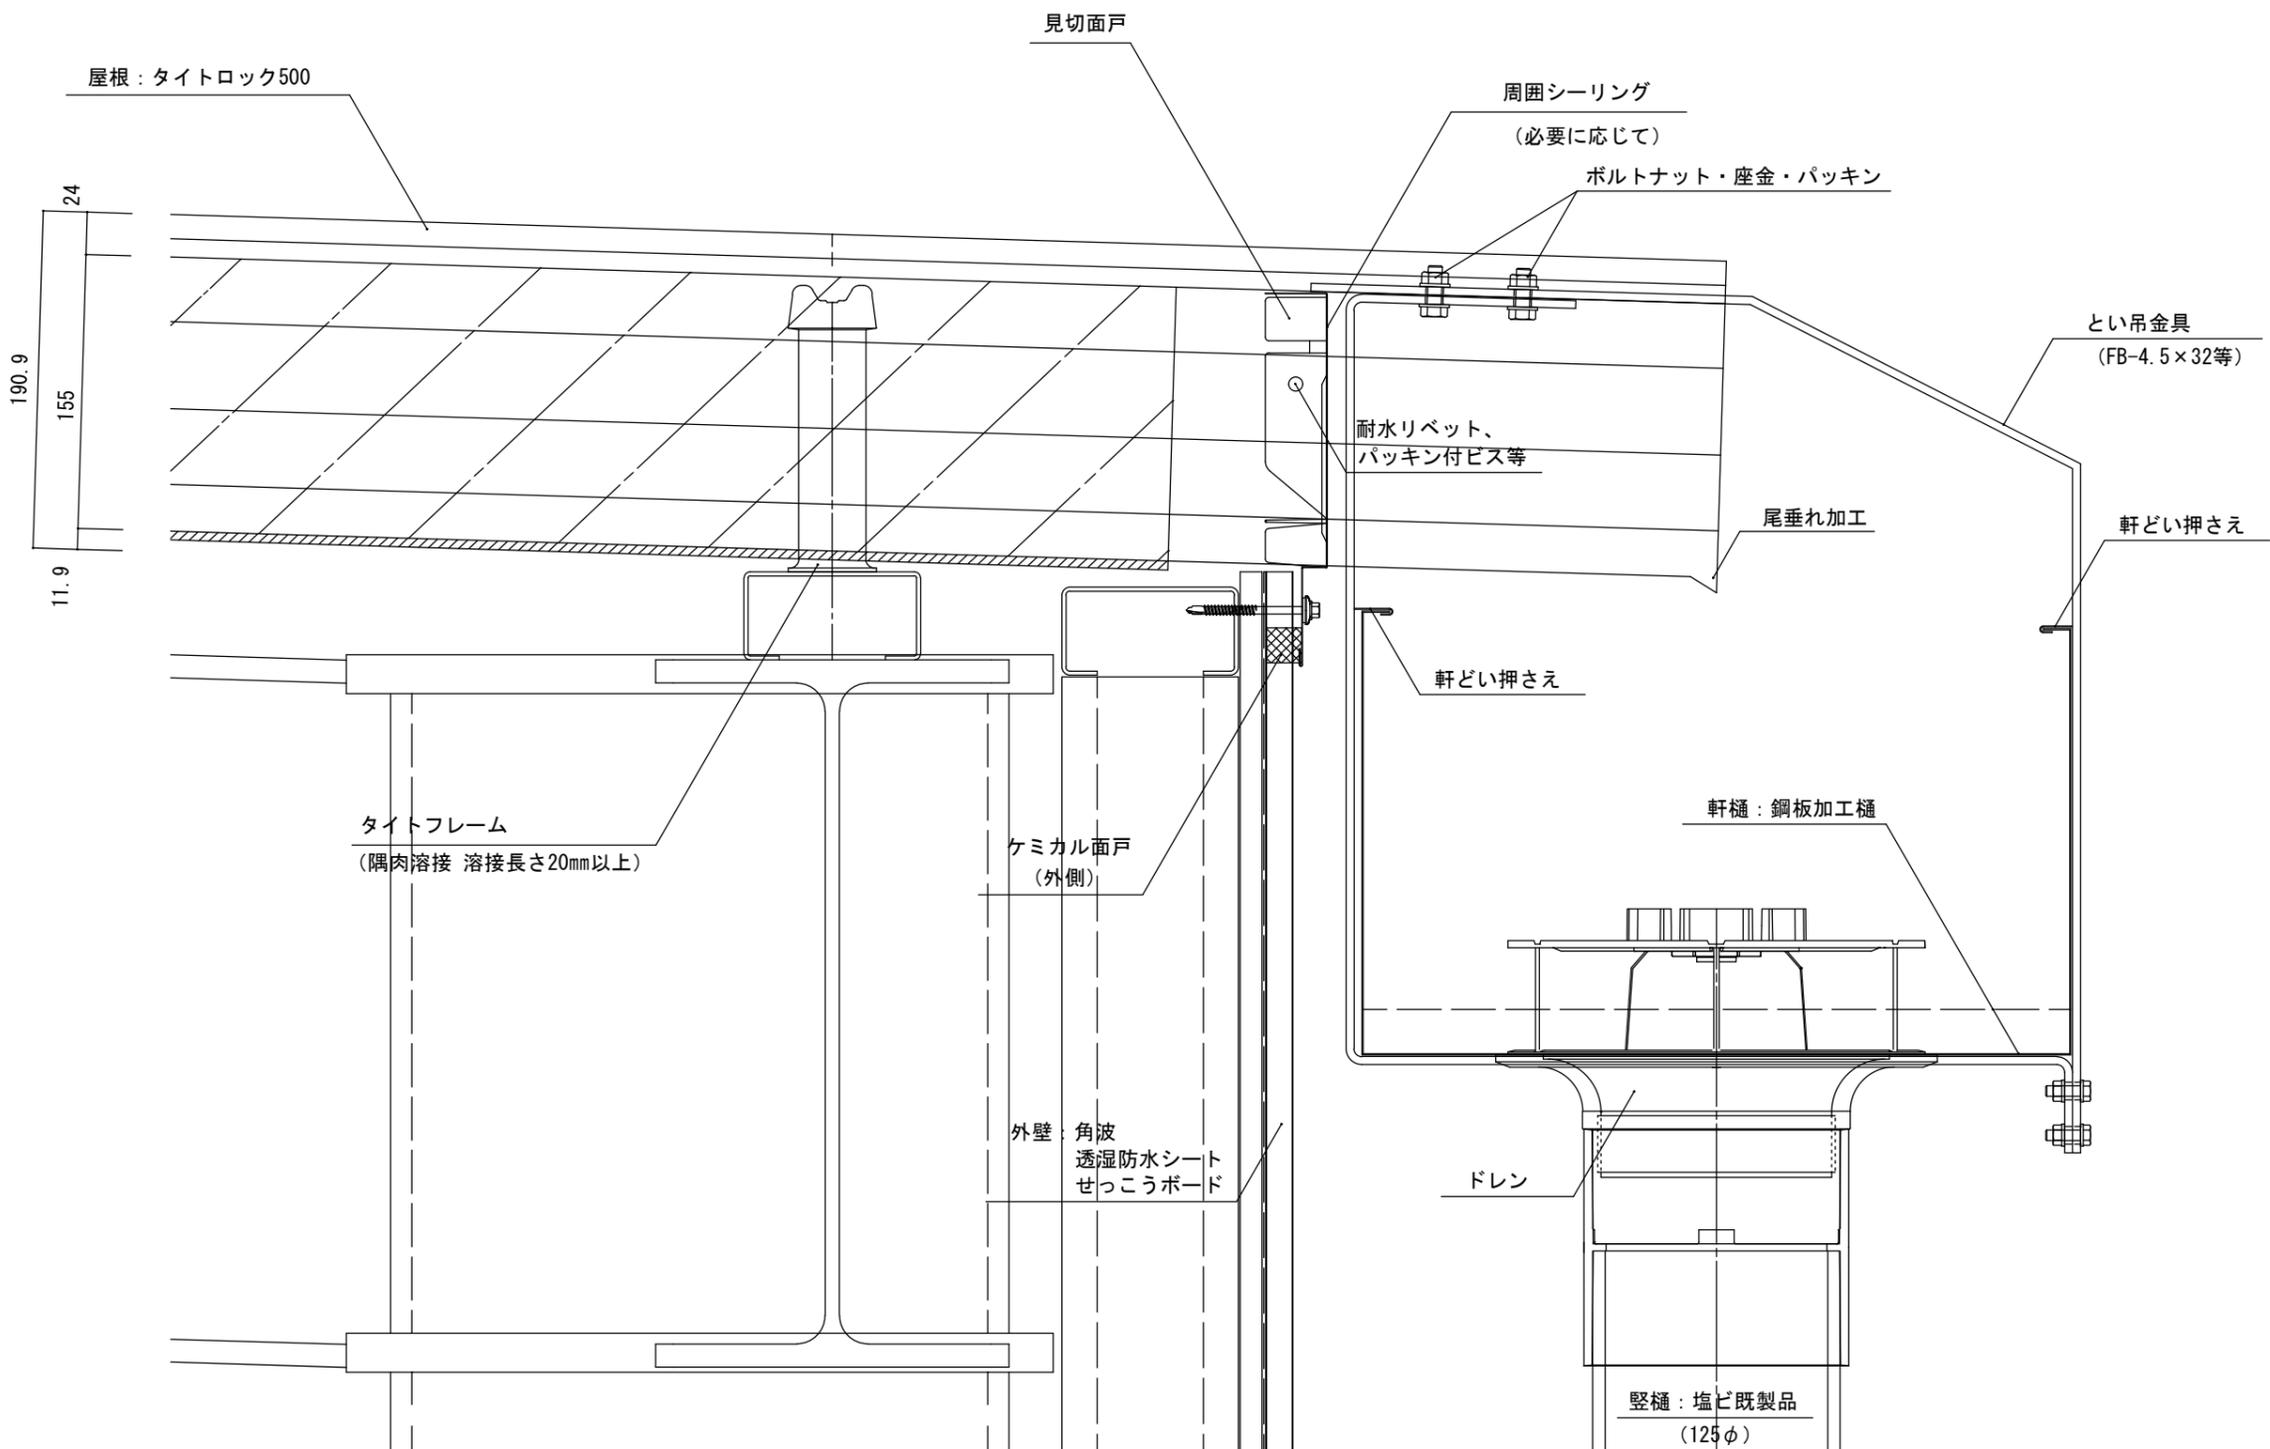

年月日	工事名称 参考納まり図	図番
縮尺 A3 : 1/4	図面名 タイトロック500 軒先部(鋼板製加工どい)納め	

@500 500 500 現場寸法

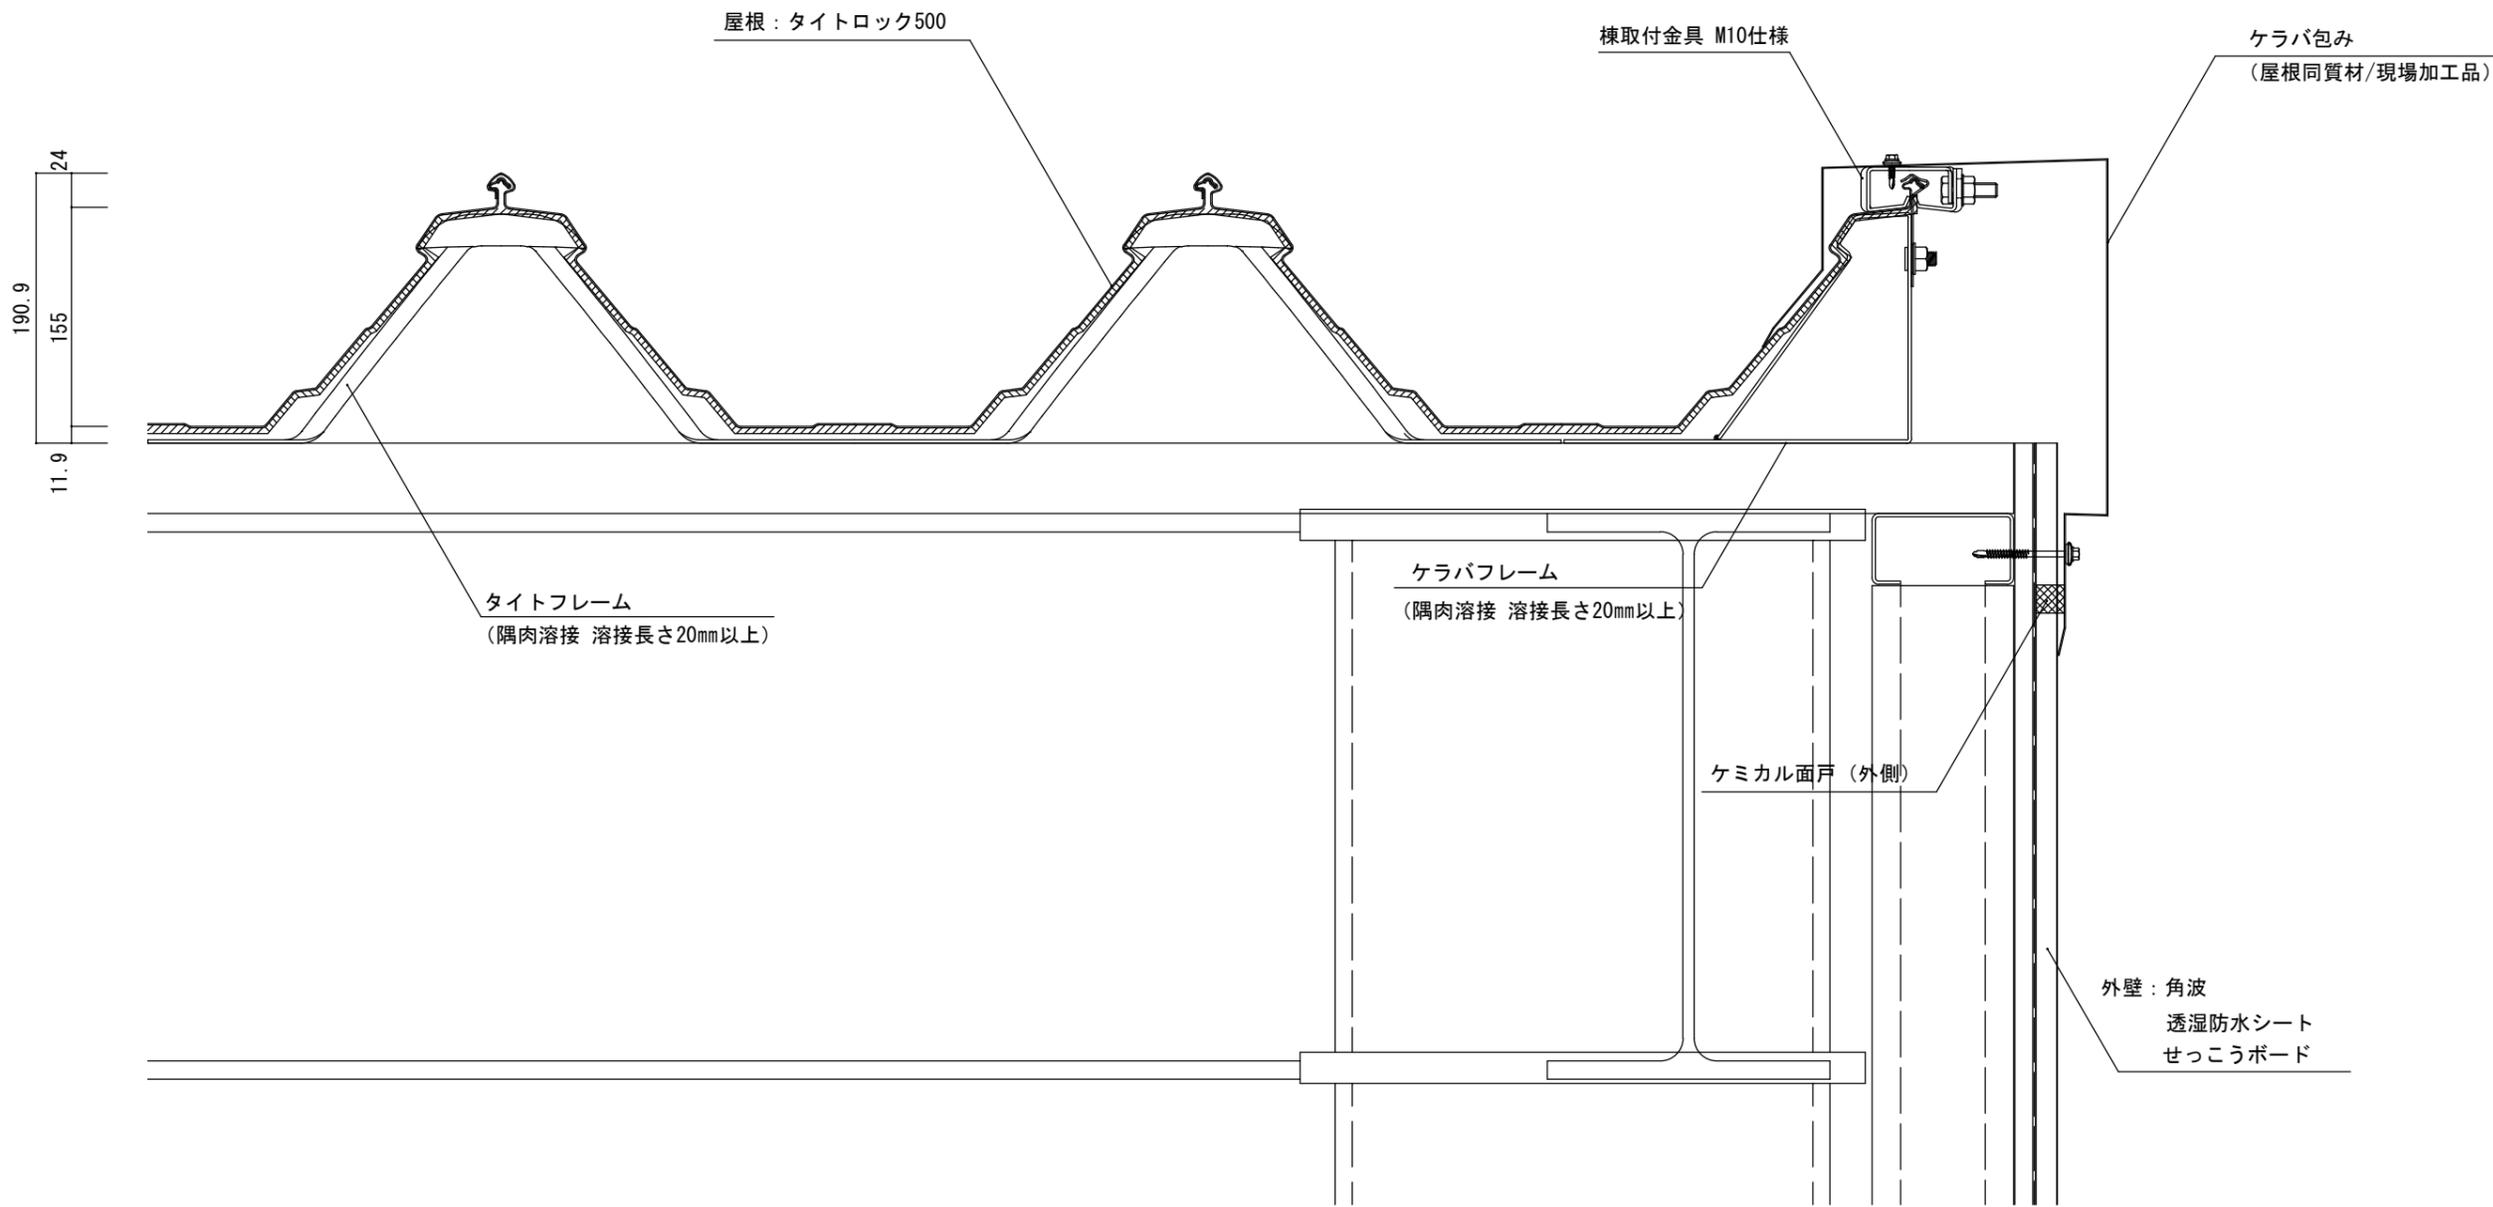

					年月日	工事名称	図番
					縮尺 A3 : 1/5	参考納まり図 図面名 タイトロック500 ケラバ部 納め	

500

現場寸法

笠木
捨て板
透湿防水シート

ケミカル面戸 (外側)

ケミカル面戸 (外側)

外壁：角波
透湿防水シート

ケミカル面戸 (内側)

外壁：角波
透湿防水シート
せっこうボード

壁取合水切
(屋根同質材/現場加工品)

棟取付金具 M10仕様

150以上

屋根：タイトロック500

190.9
24
155
11.9

タイトフレーム
(隅肉溶接 溶接長さ20mm以上)

ケラバフレーム
(隅肉溶接 溶接長さ20mm以上)




年月日

工事名称
参考納まり図

図番

縮尺
A3 : 1/4

図面名
タイトロック500
壁取合部 (流れ方向) 納め

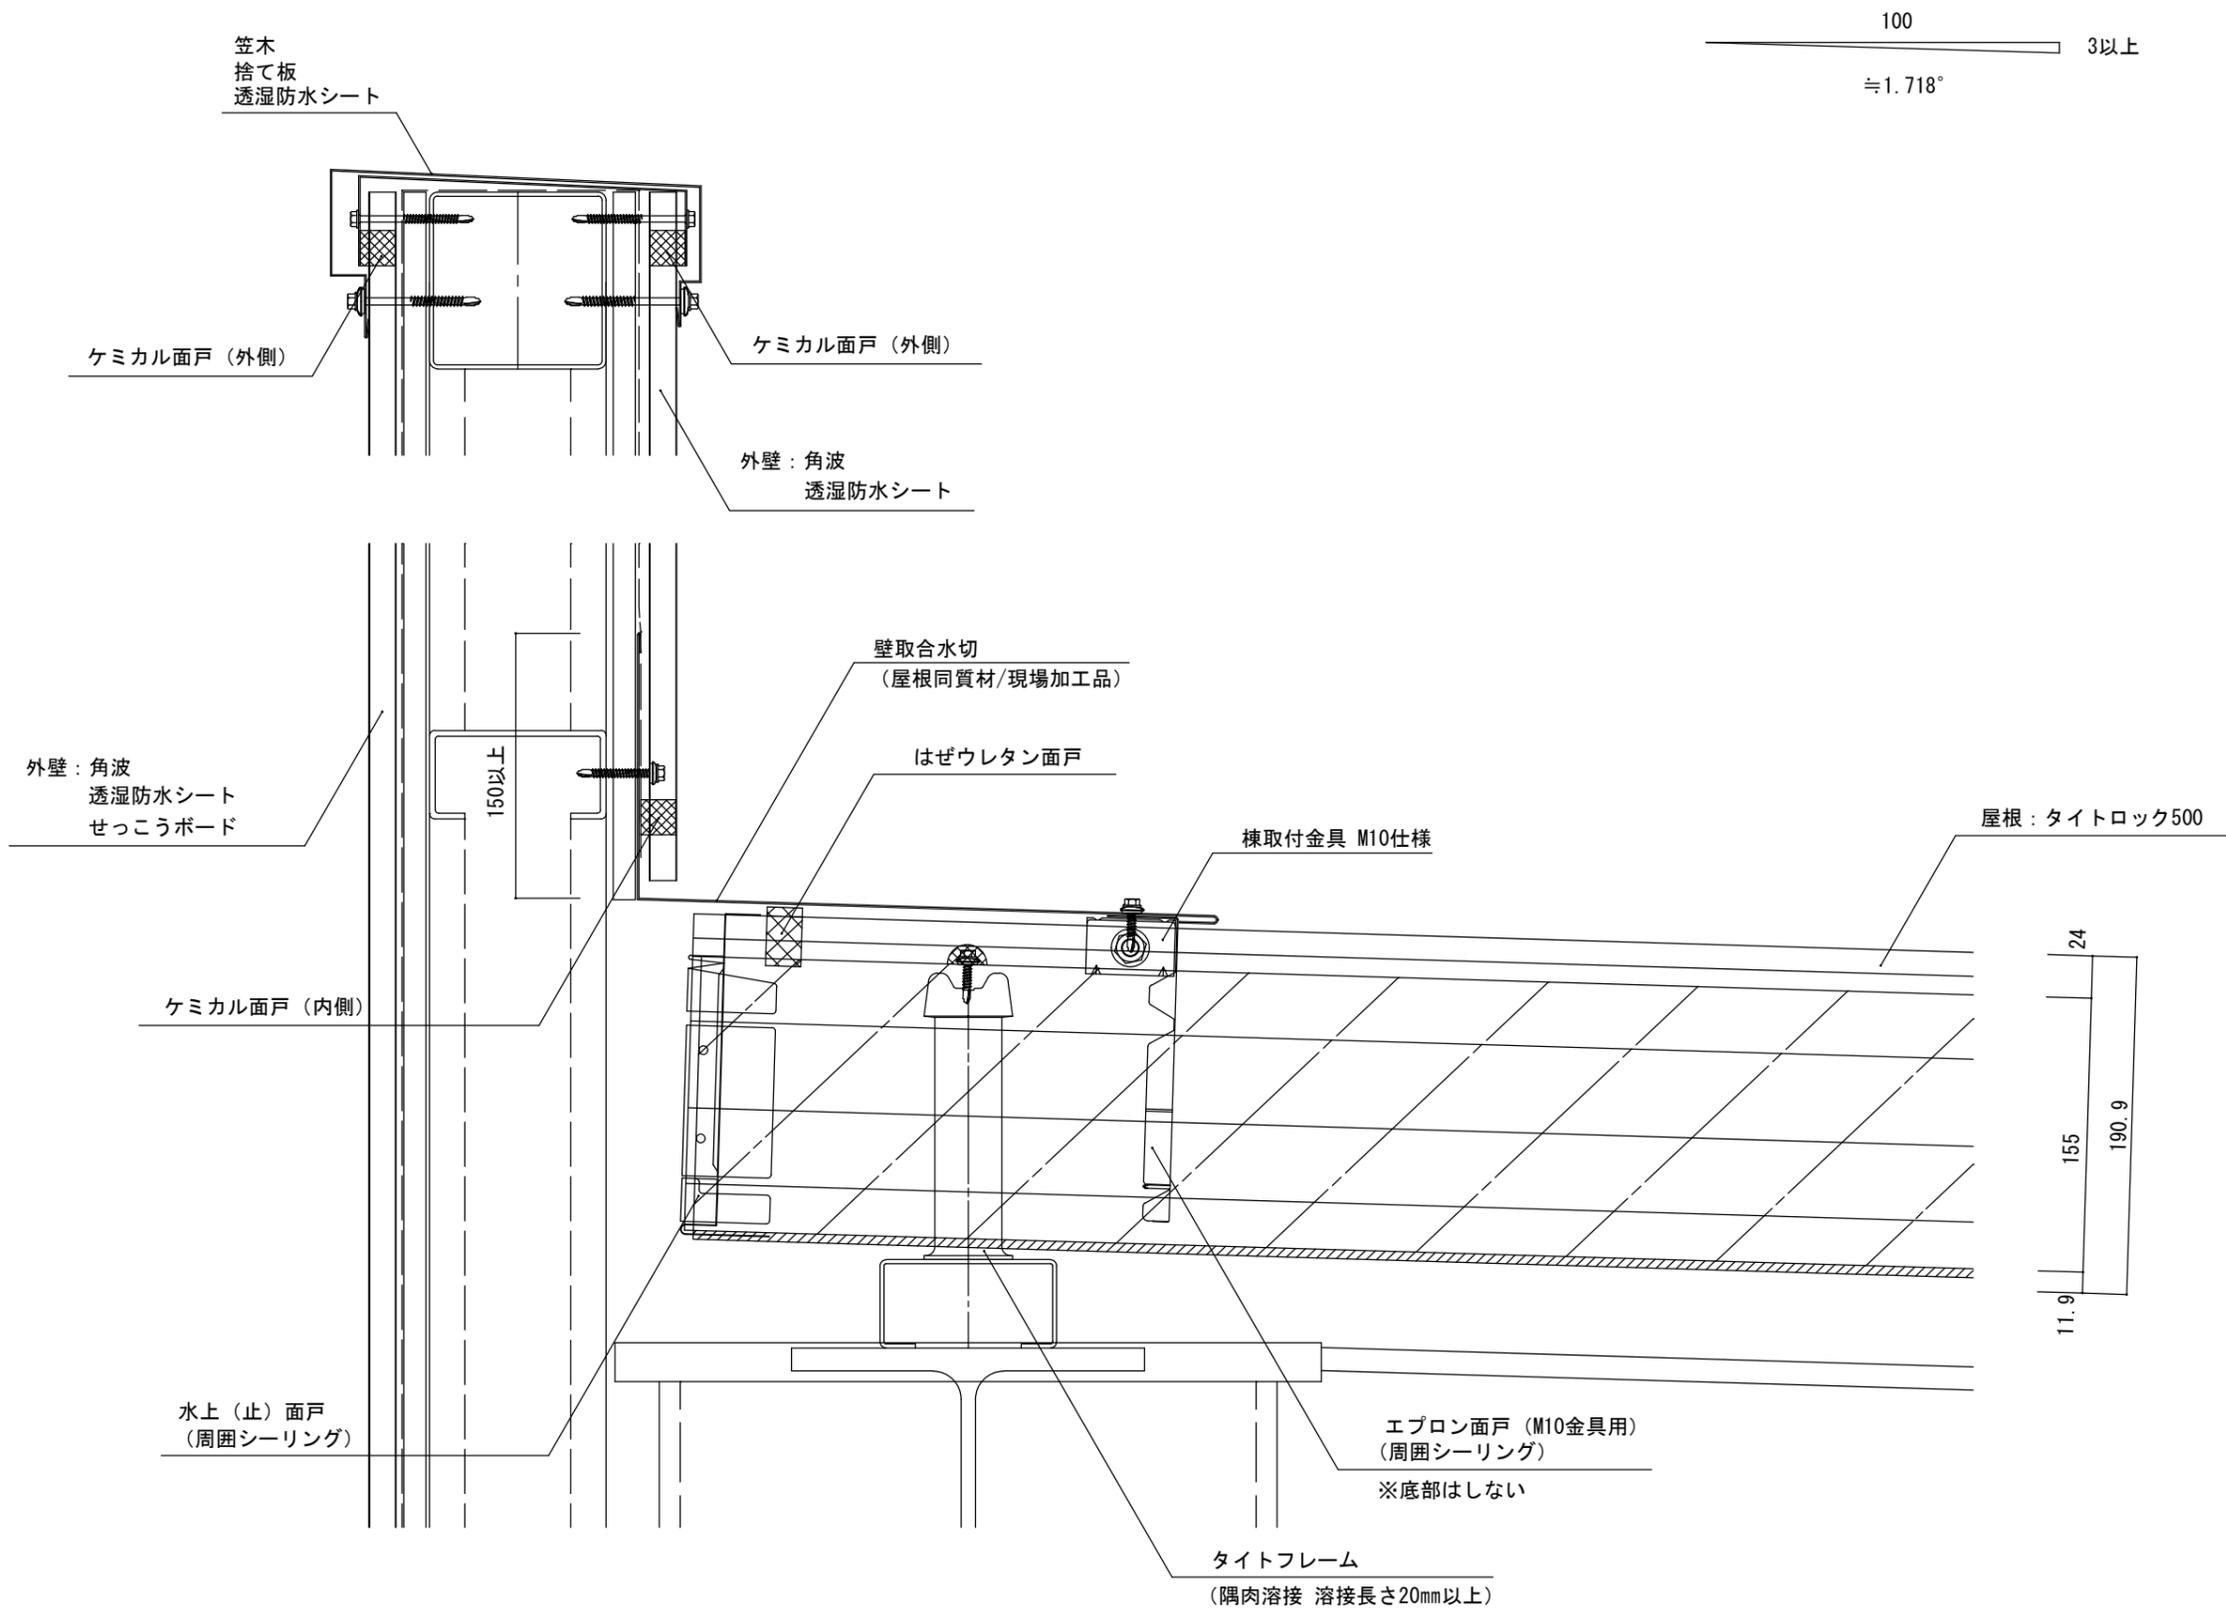

						年月日	工事名称	図番
						縮尺 A3: 1/4	参考納まり図 図面名 タイトロック500 壁取合部 (水平方向) 納め	


100 3以上
 ≒1.718°

屋根：
 タイロック500

棟取付金具 M10仕様

はぜウレタン面戸

棟包み
 (屋根同質材/現場加工品)

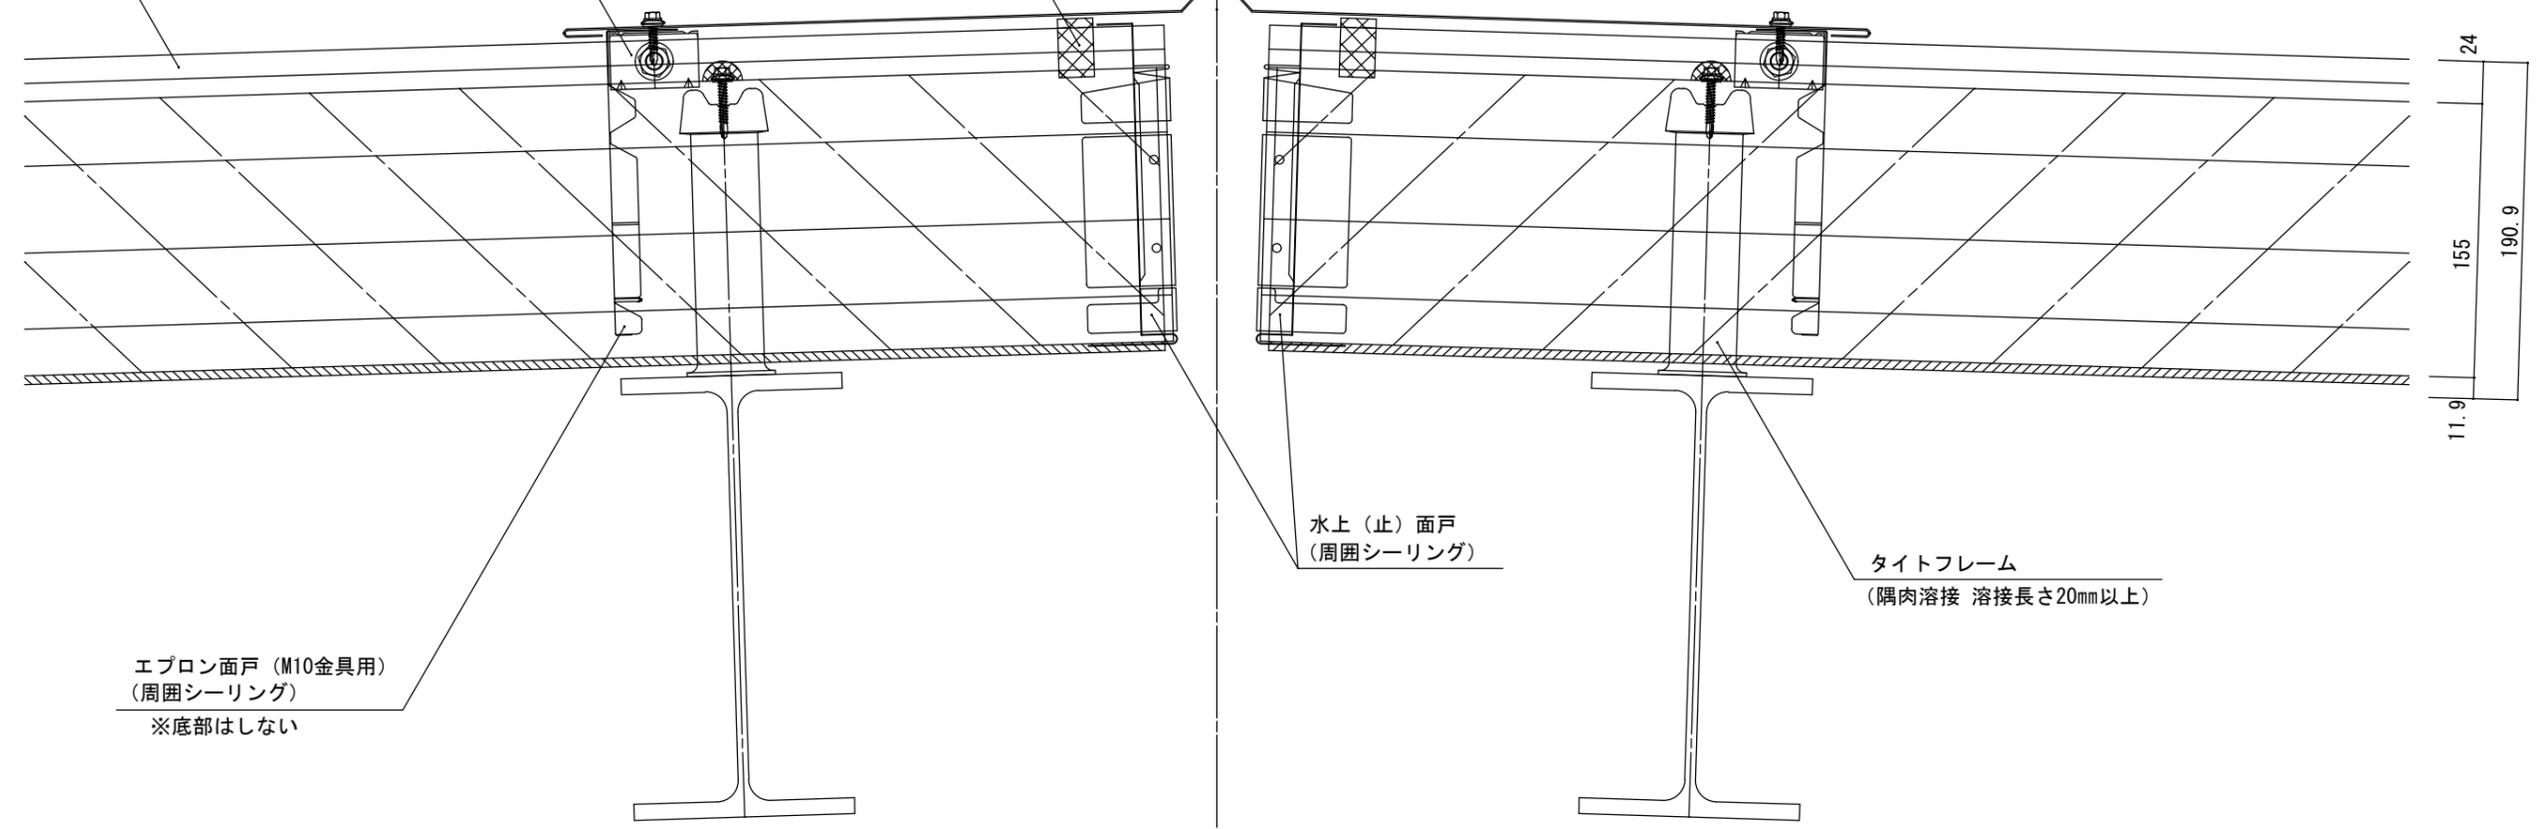

エプロン面戸 (M10金具用)
 (周囲シーリング)
 ※底部はしない

水上(止)面戸
 (周囲シーリング)

タイツフレーム
 (隅肉溶接 溶接長さ20mm以上)

24
 155
 190.9
 11.9



年月日	工事名称 参考納まり図	図番
縮尺 A3 : 1/4	図面名 タイロック500 棟部 納め	


3以上 $\frac{100}{\approx 1.718^\circ}$

屋根：タイトロック500

棟取付金具 M10仕様

はぜウレタン面戸

棟包み
(屋根同質材/現場加工品)

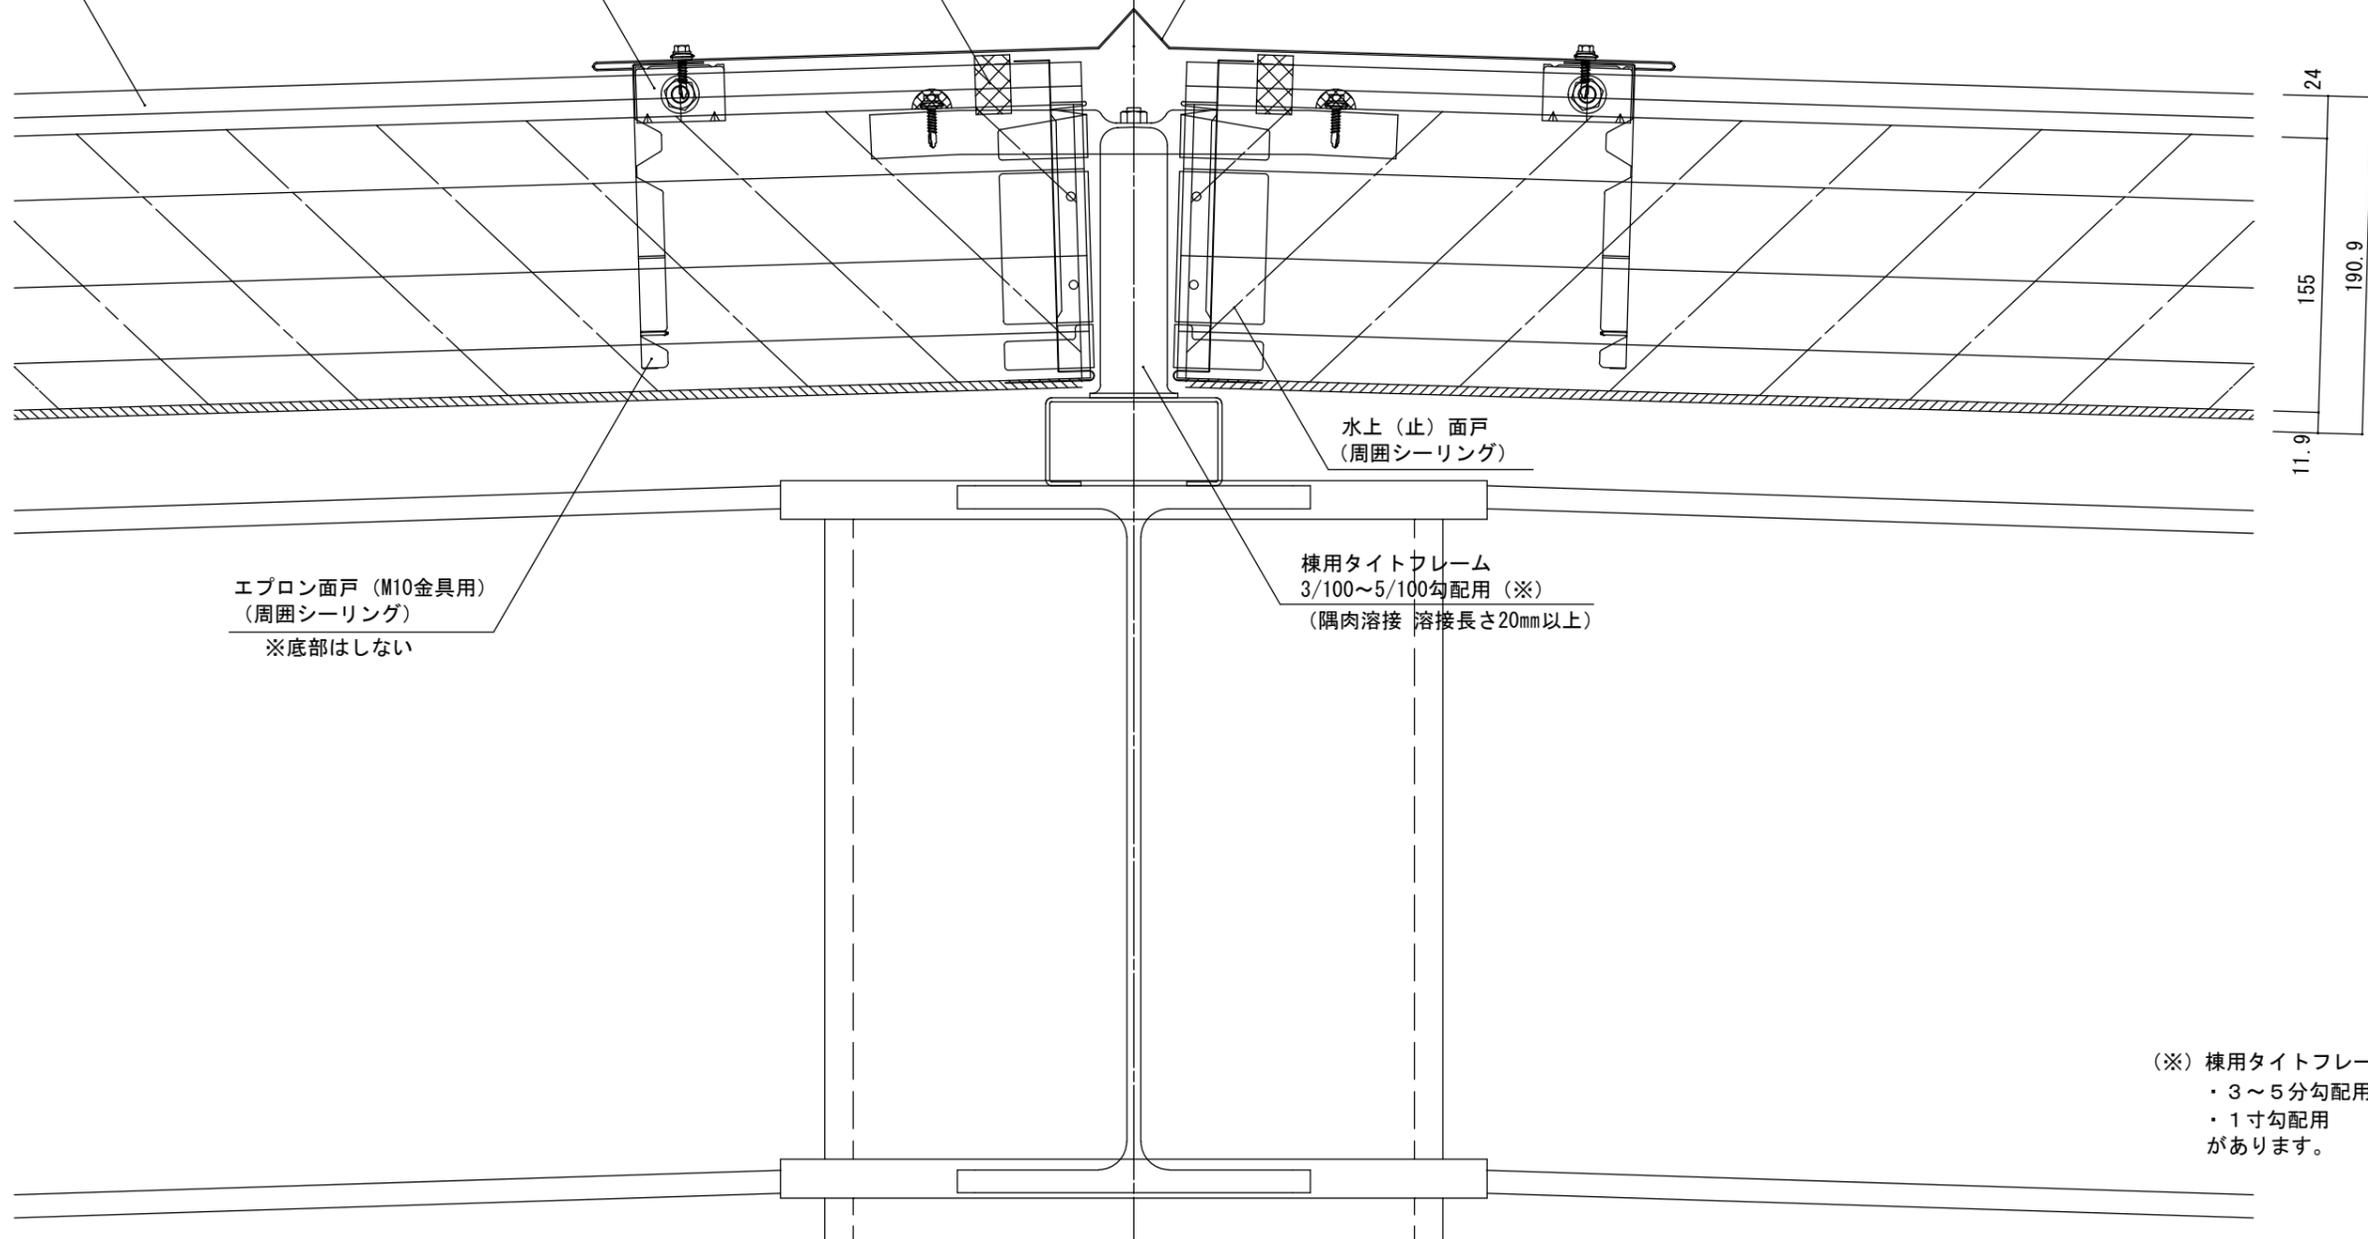


エプロン面戸 (M10金具用)
(周囲シーリング)
※底部はしない

棟用タイトフレーム
3/100~5/100勾配用 (※)
(隅肉溶接 溶接長さ20mm以上)

(※) 棟用タイトフレームは
・ 3~5分勾配用
・ 1寸勾配用
があります。

			年月日	工事名称	図番
			縮尺 A3 : 1/4	参考納まり図 図面名 タイトロック500 棟部 (棟用タイトフレーム) 納め	

100 3以上
 ≒1.718°

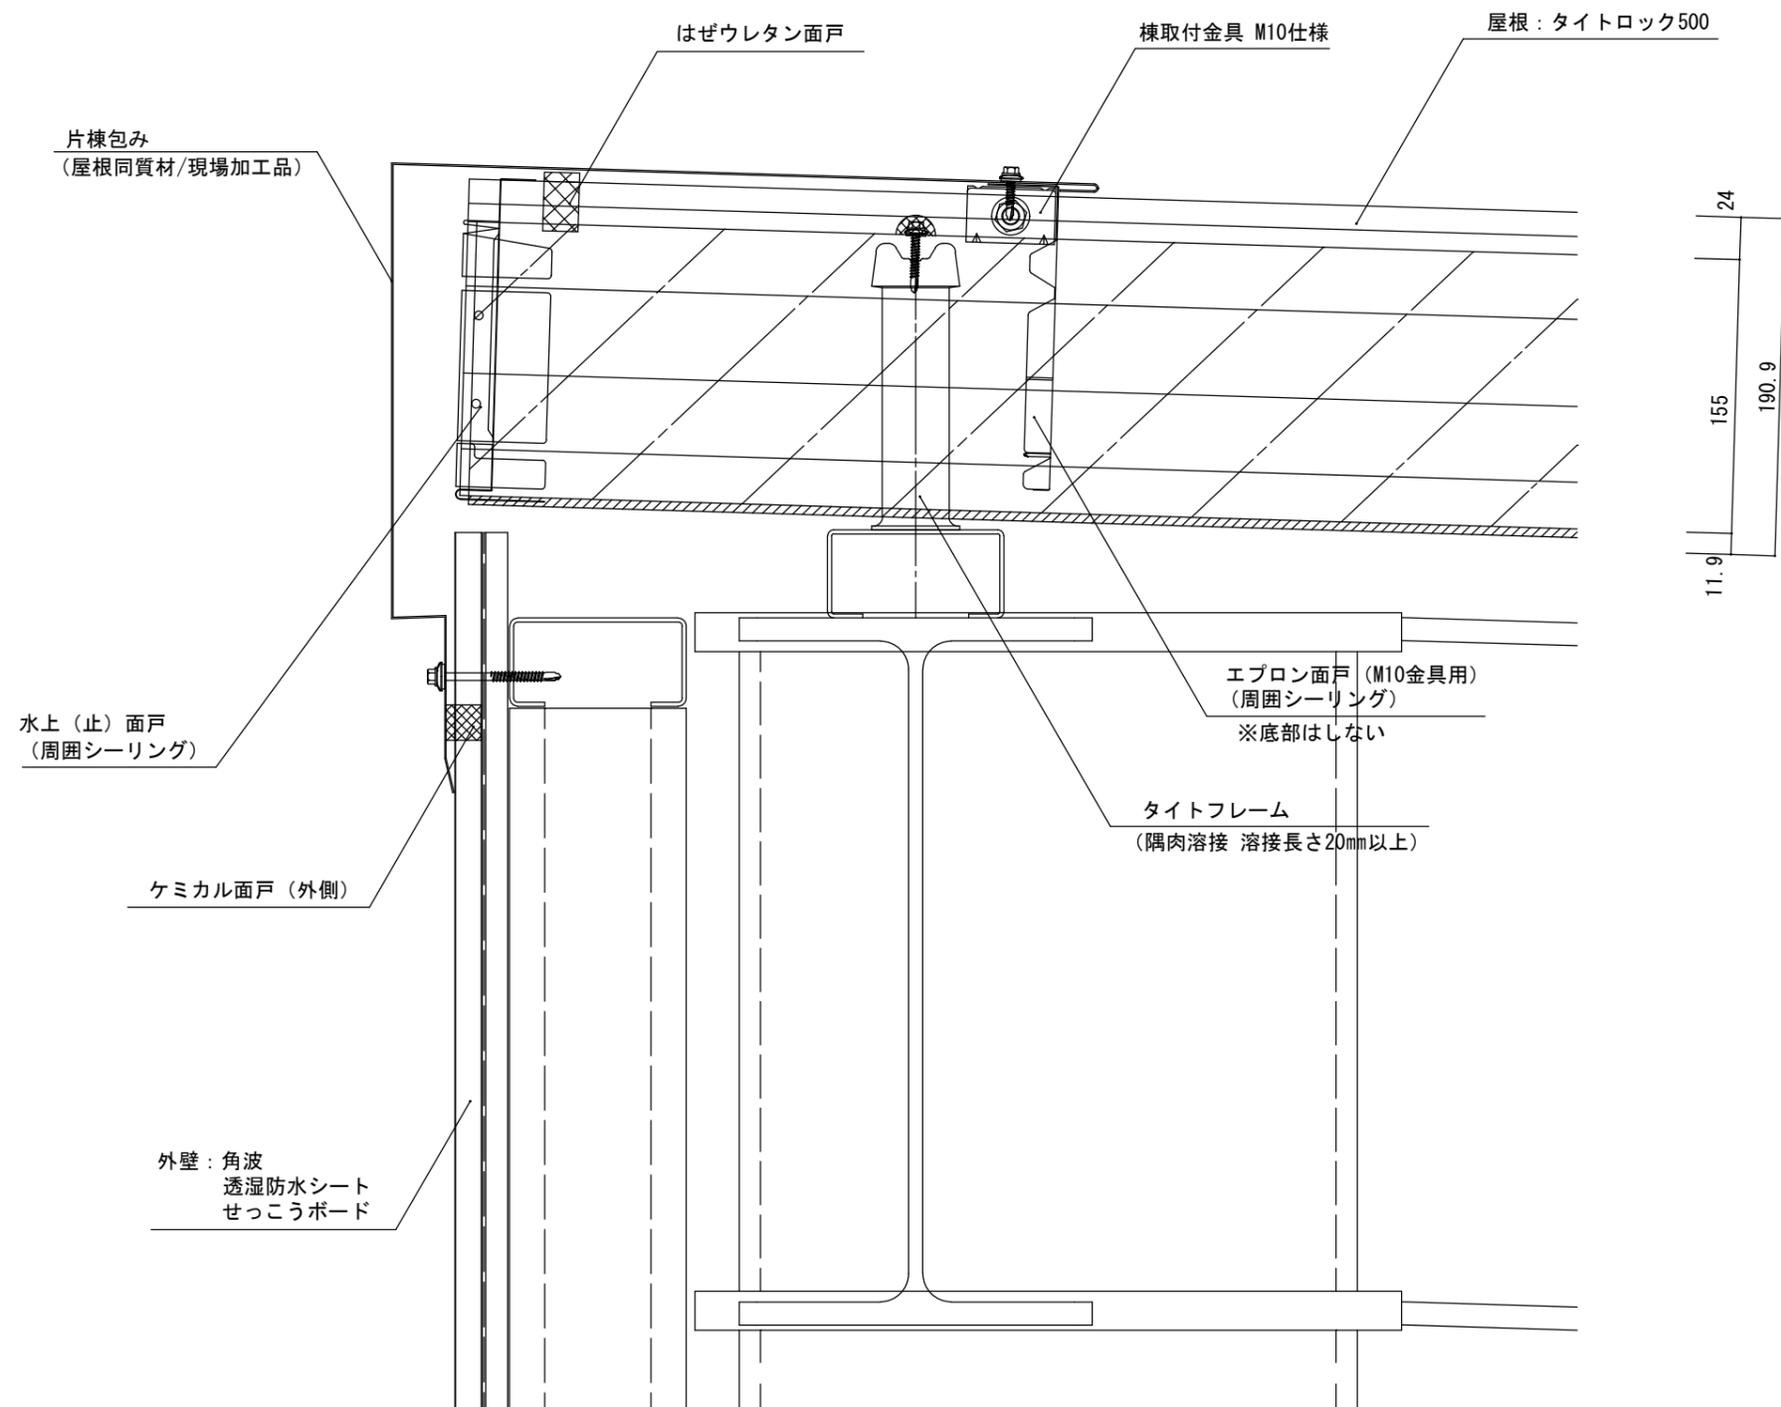

			年月日	工事名称 参考納まり図	図番
			縮尺 A3: 1/4	図面名 タイトロック500 片棟部 納め	