




	年月日	工事名称 参考納まり図	図番
	縮尺 1:5	図面名 SVロック418 ケラバ納め__	

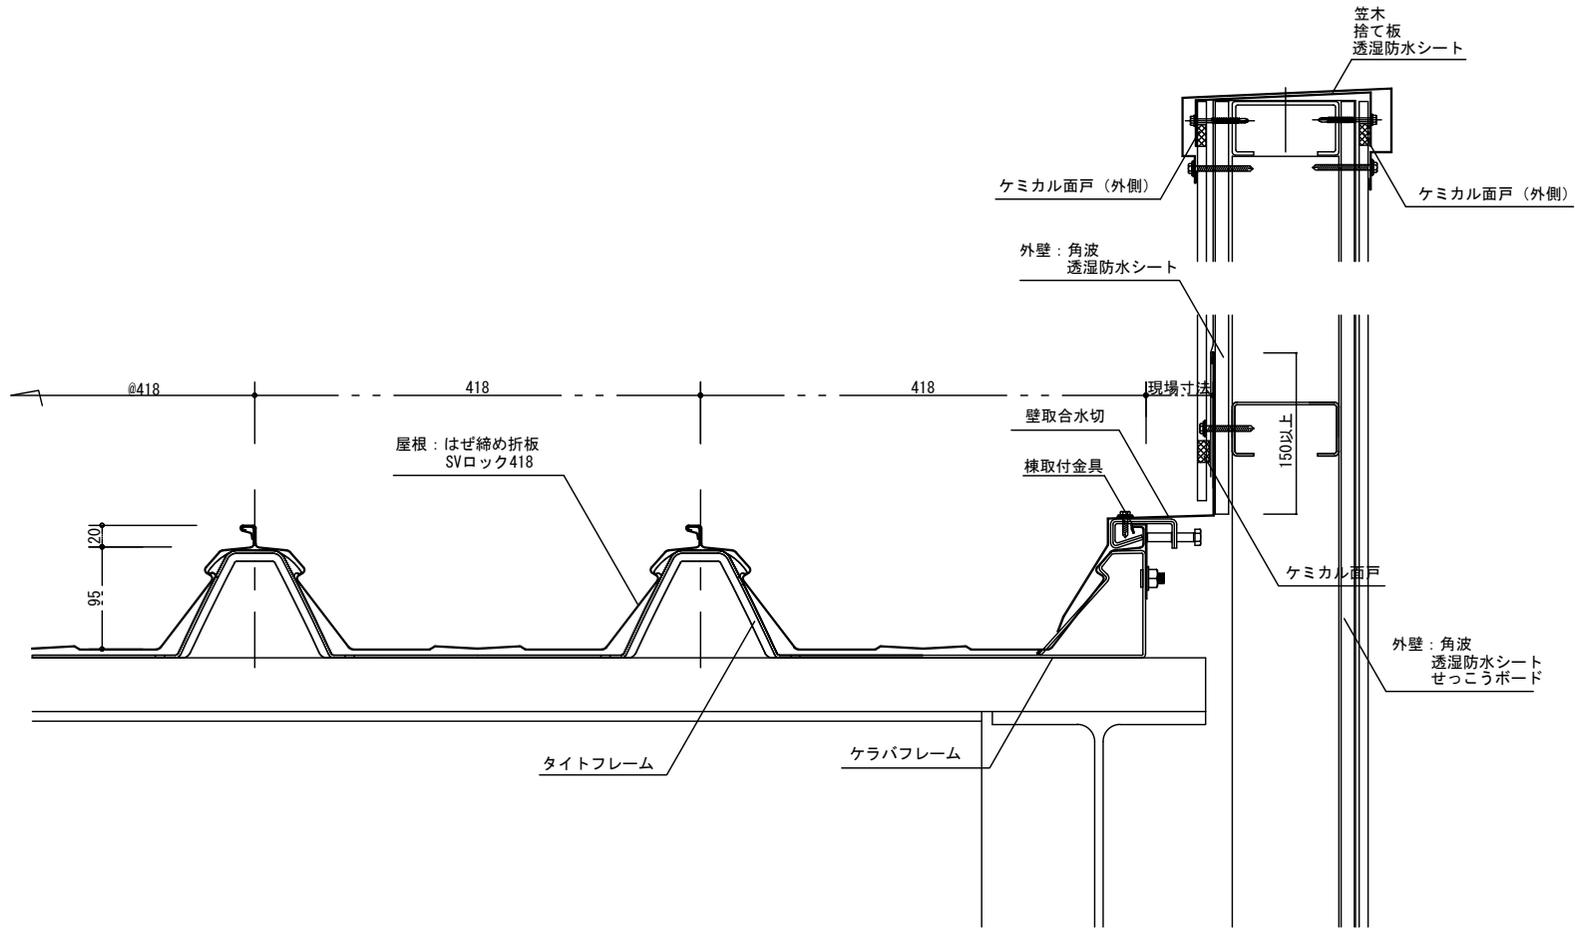

	年月日	工事名称	図番
	縮尺 1:5	参考納まり図 図面名 SVロック418 壁取合流れ方向納め図	

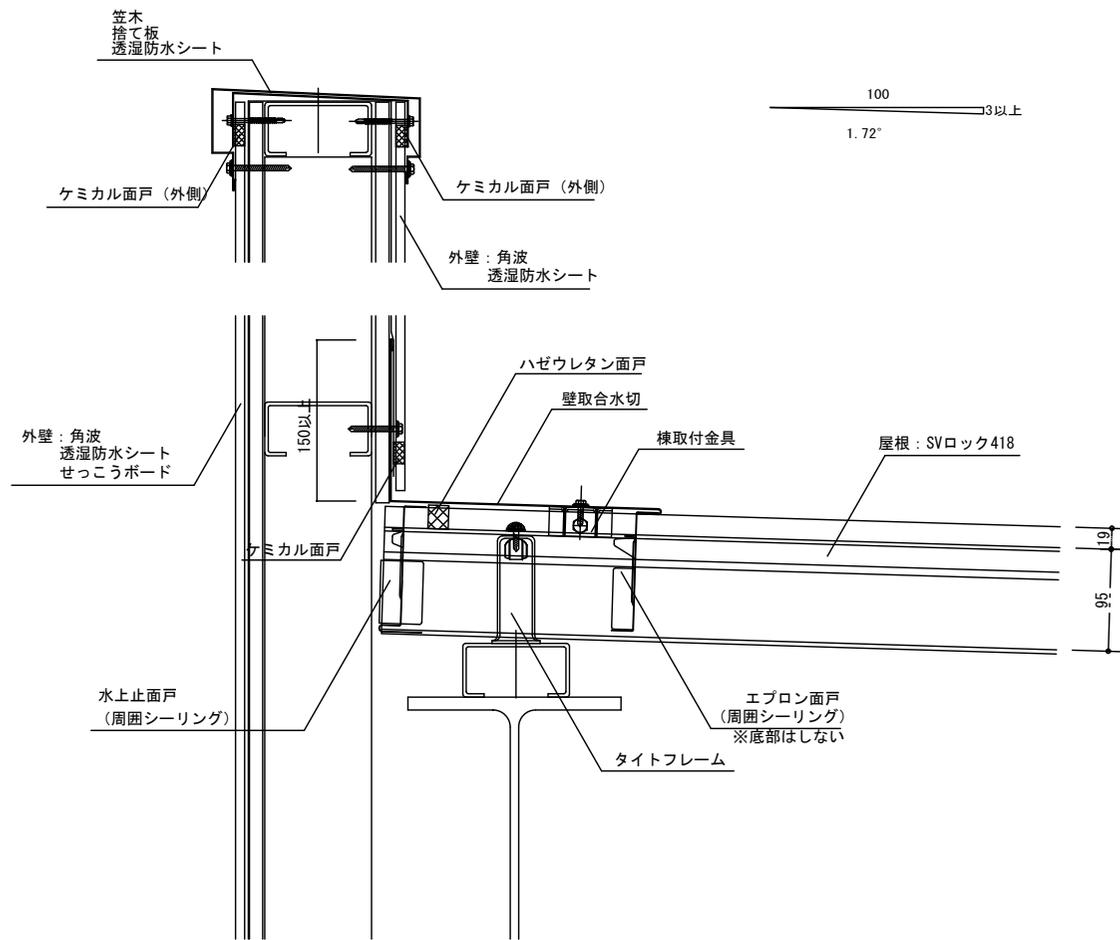

	年月日	工事名称	参考納まり図	図番
	縮尺 1:5	図面名	SVロック418 壁取合水平方向納め図	

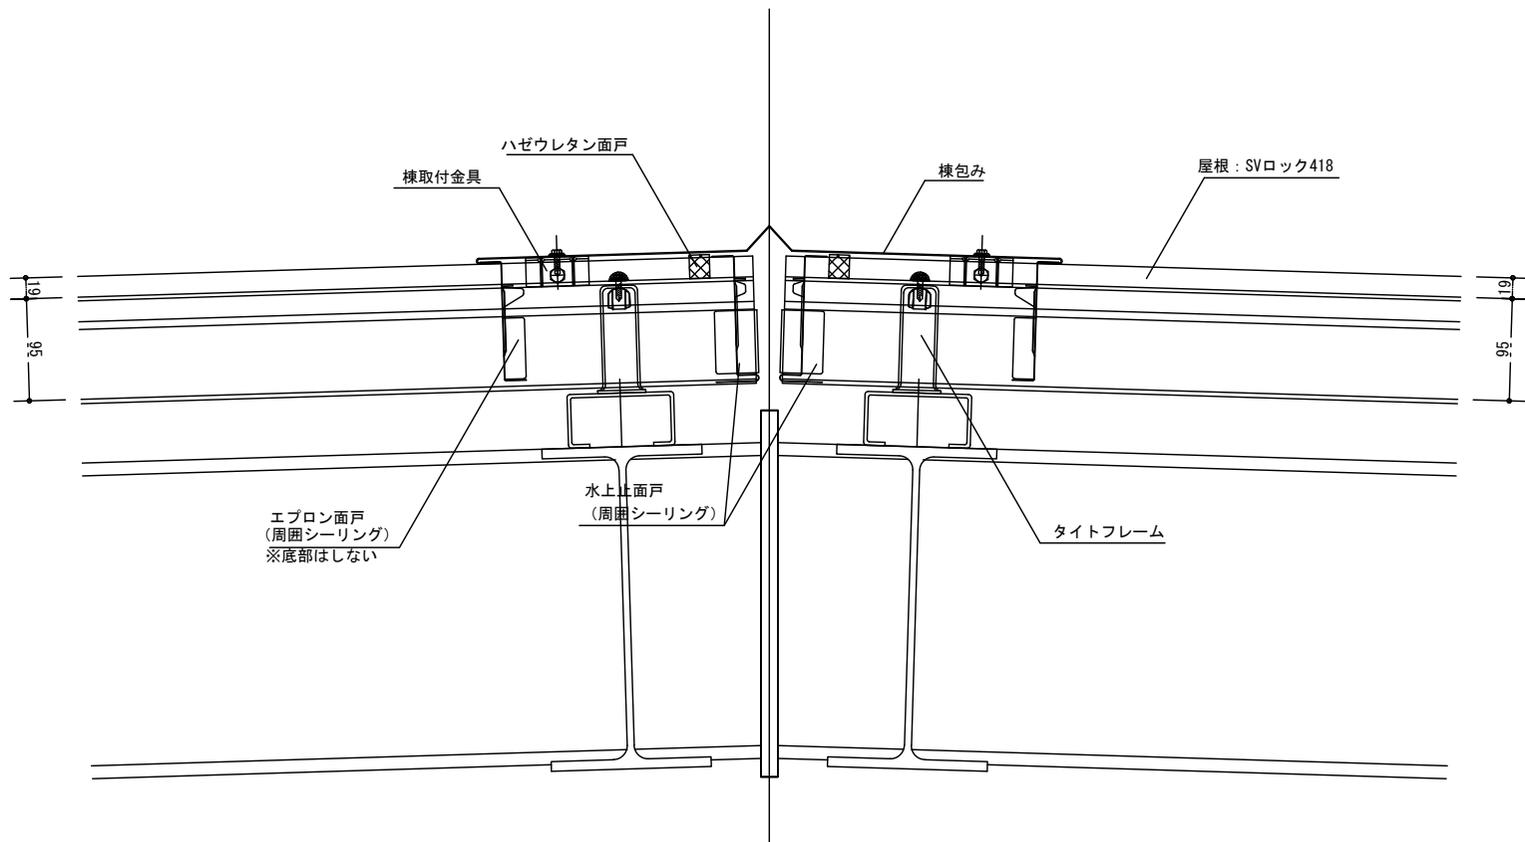

	年月日	工事名称 参考納まり図	図番
	縮尺 1:5	図面名 SVロック418棟納め図	