
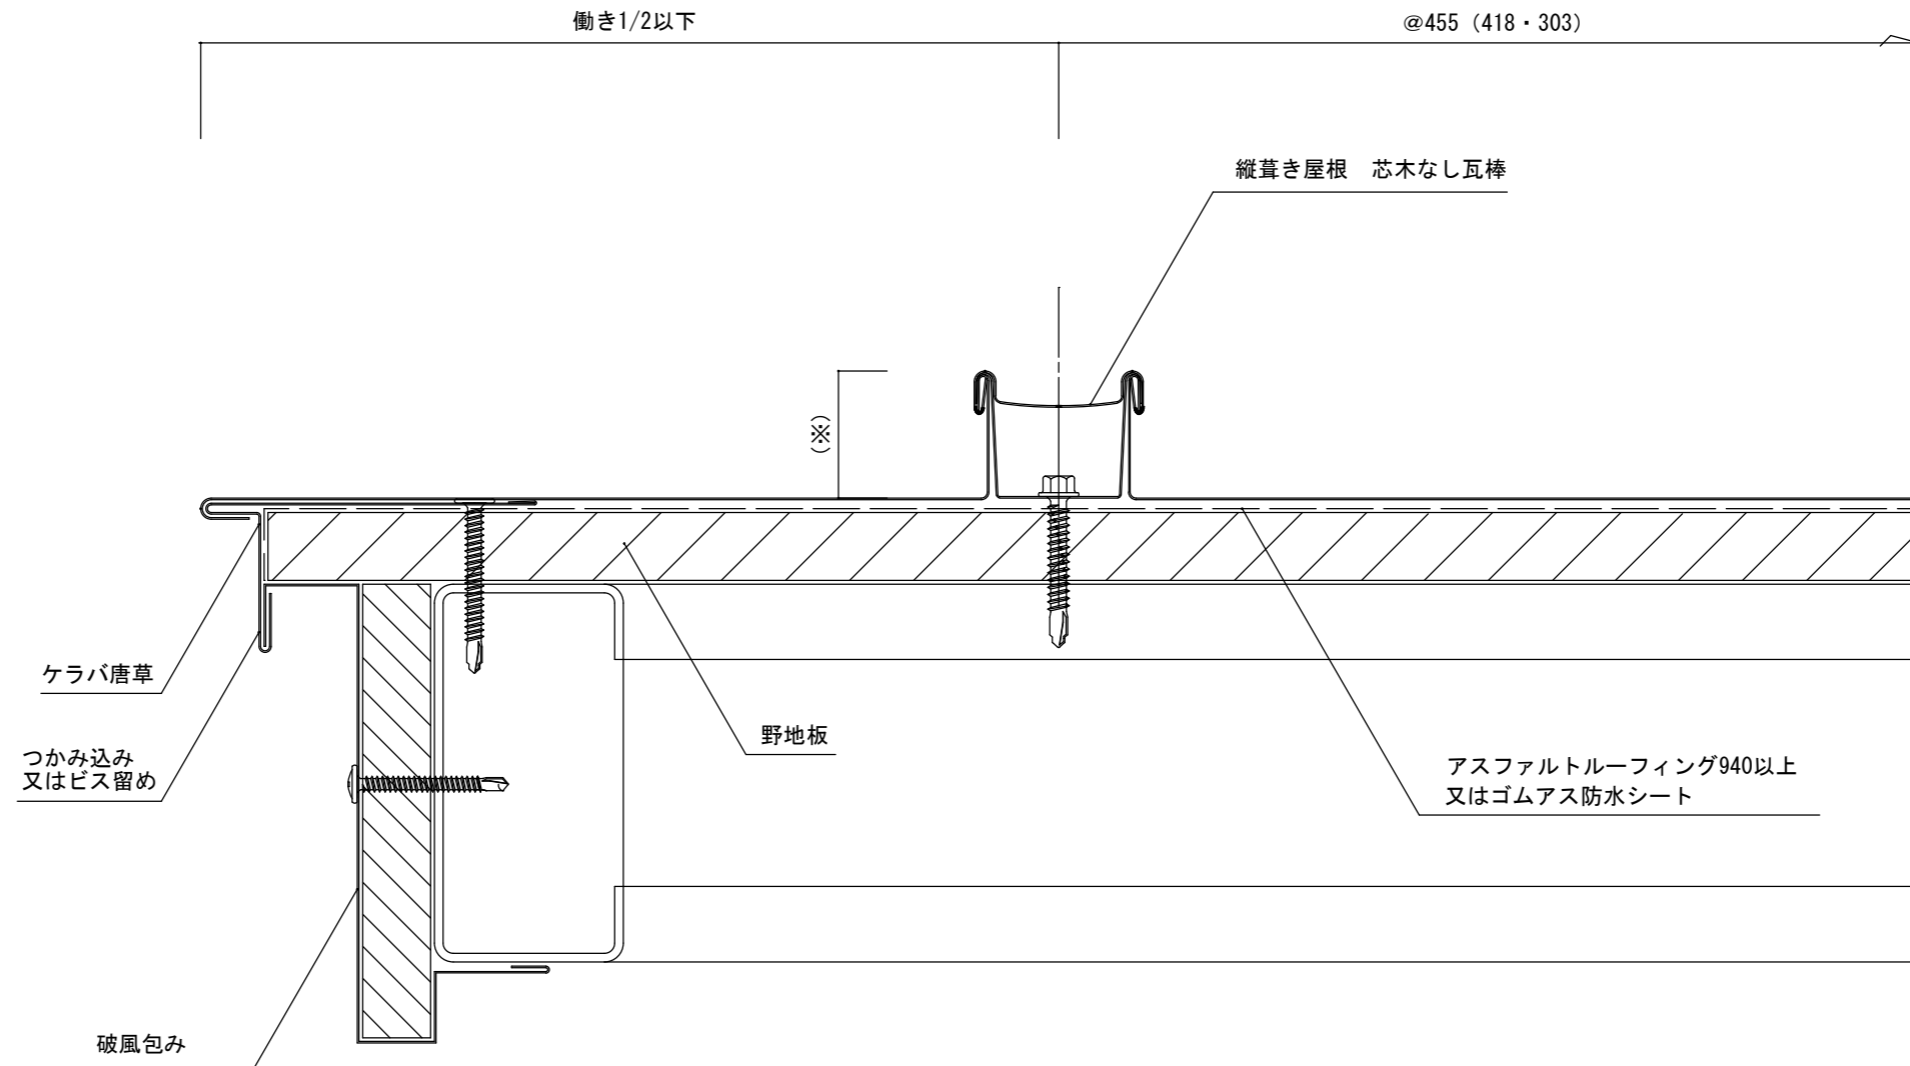



※ 成型機によって寸法、働きが異なる場合があります。  
設置営業所にご確認ください。

		 <b>セキノ興産</b>				年月日	工事名称 参考納まり図	図番
						縮尺 A3 : 1/2	図面名 芯木なし瓦棒 軒先部 納め	




※ 成型機によって寸法、働きが異なる場合があります。  
設置営業所にご確認ください。


		 <b>セキノ興産</b>				年月日	工事名称 参考納まり図	図番
						縮尺 A3 : 1/2	図面名 芯木なし瓦棒 ケラバ部 納め	



働きの1/2以下

@455 (418・303)

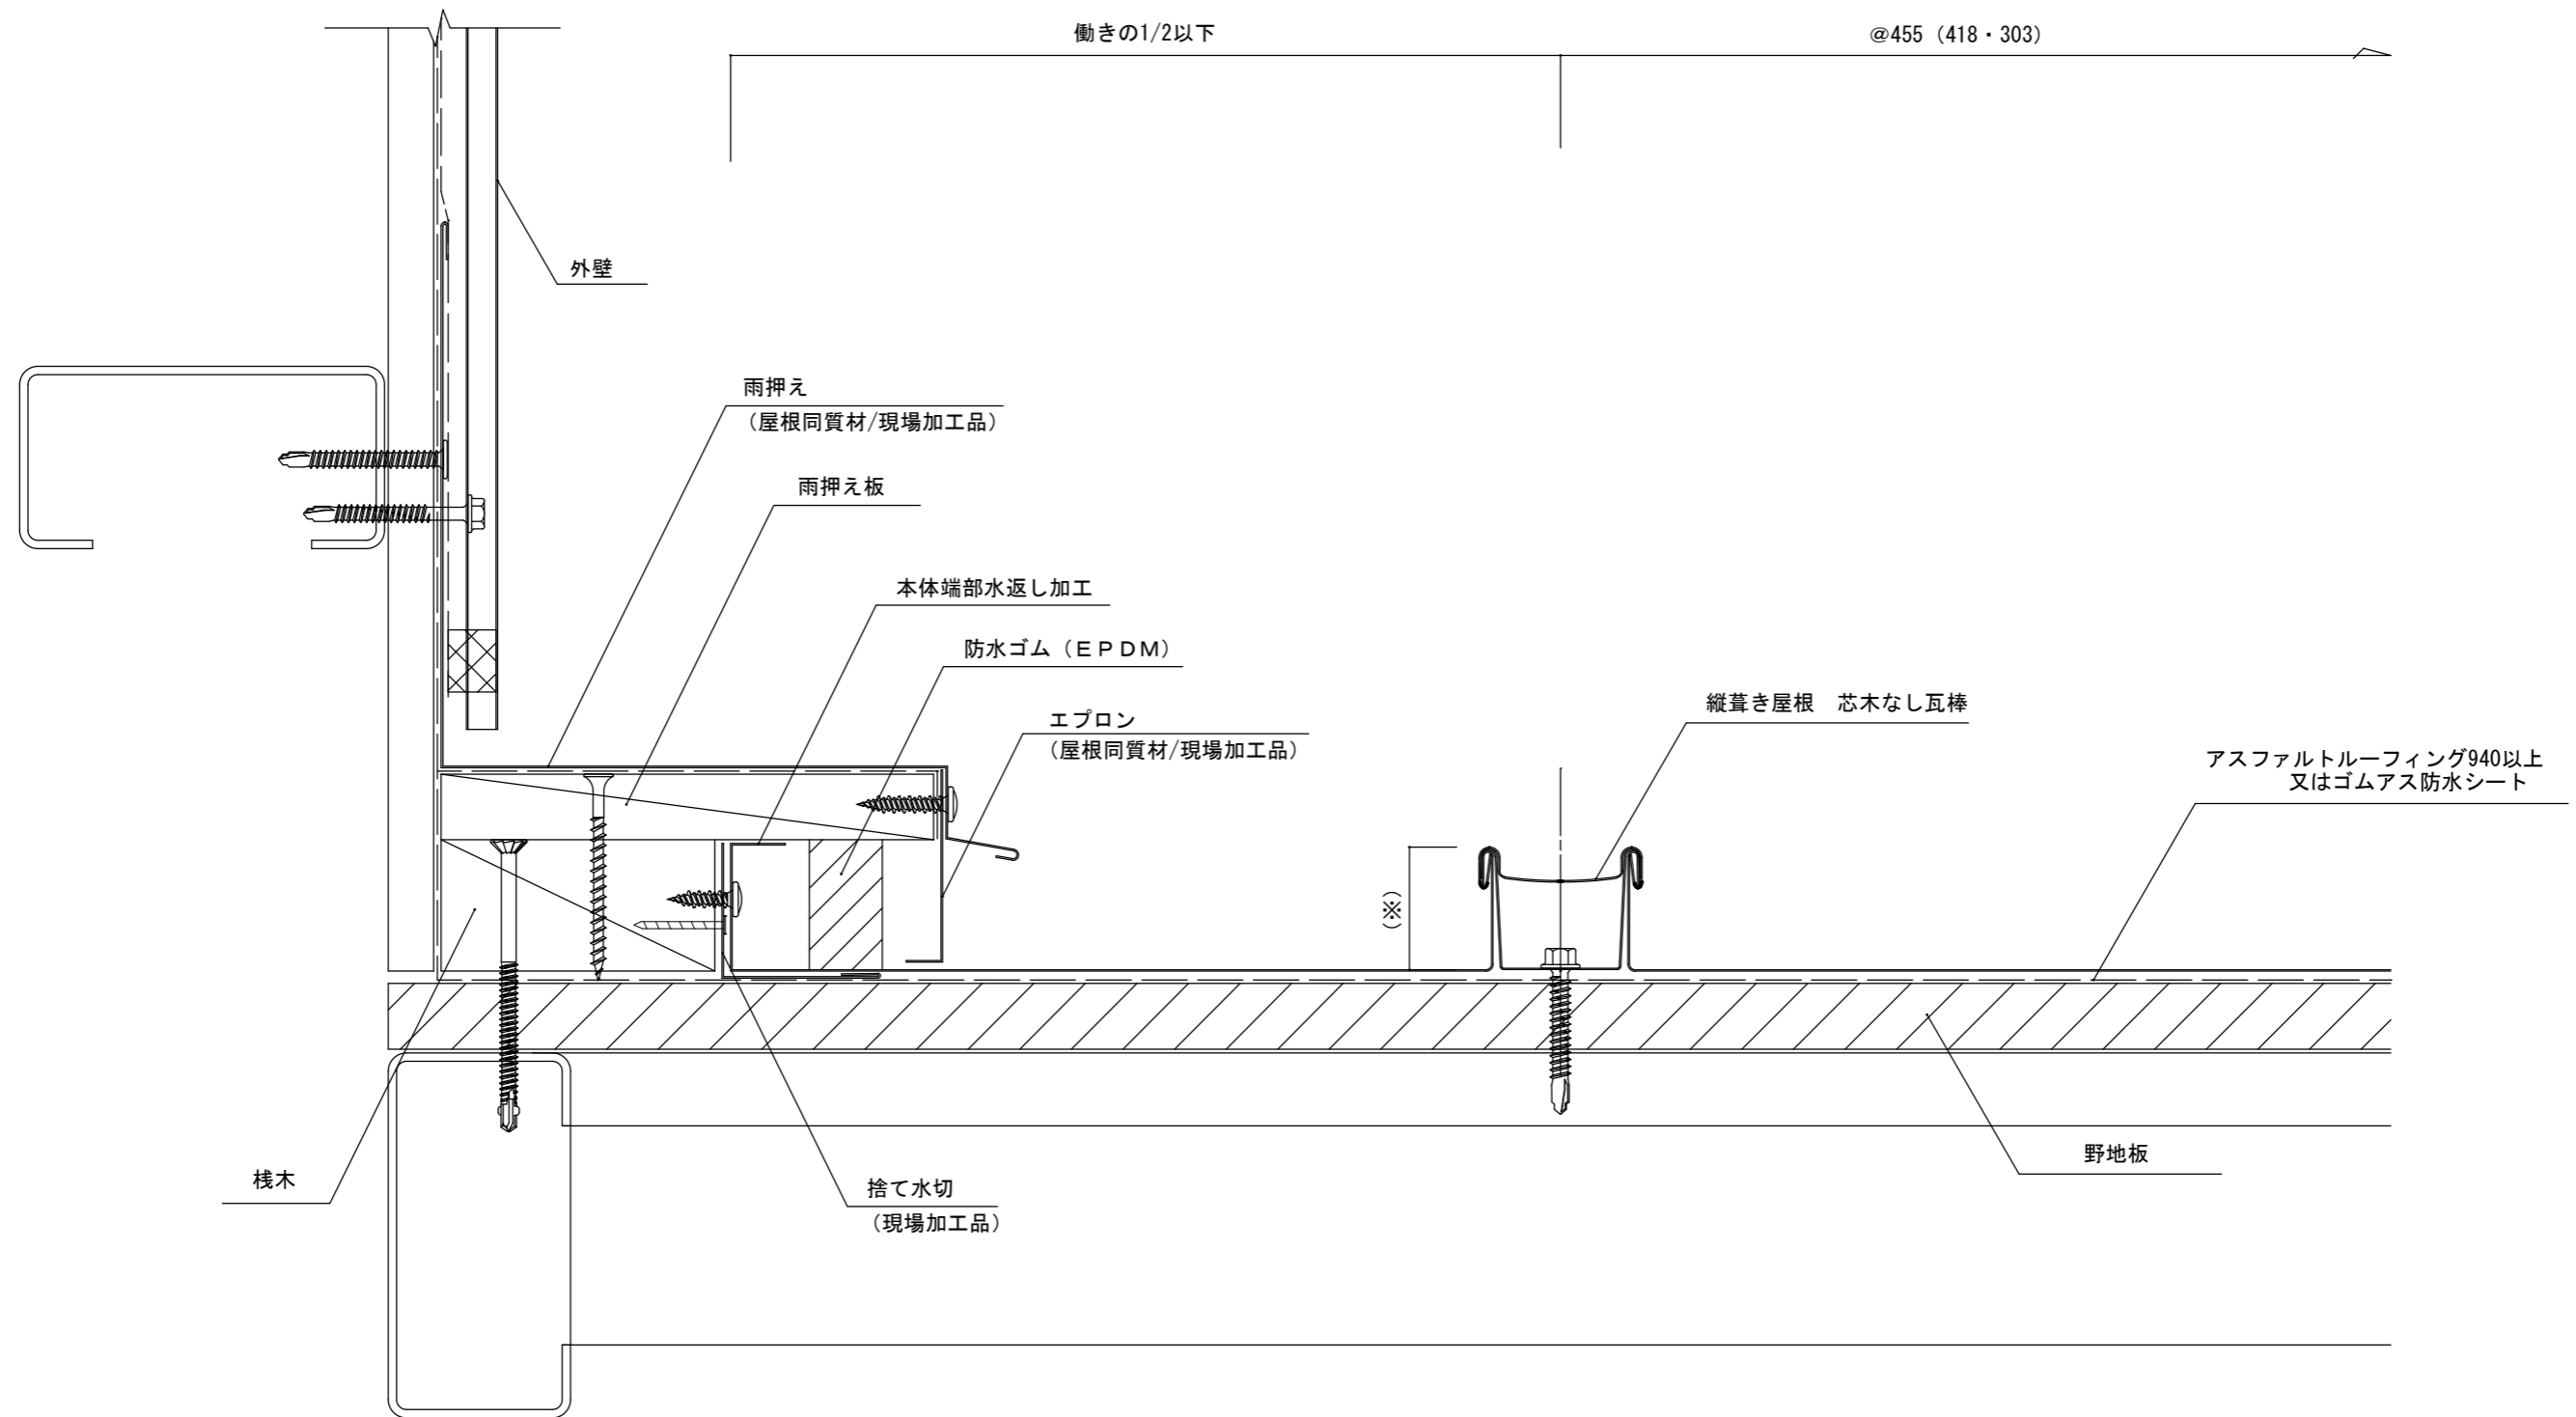


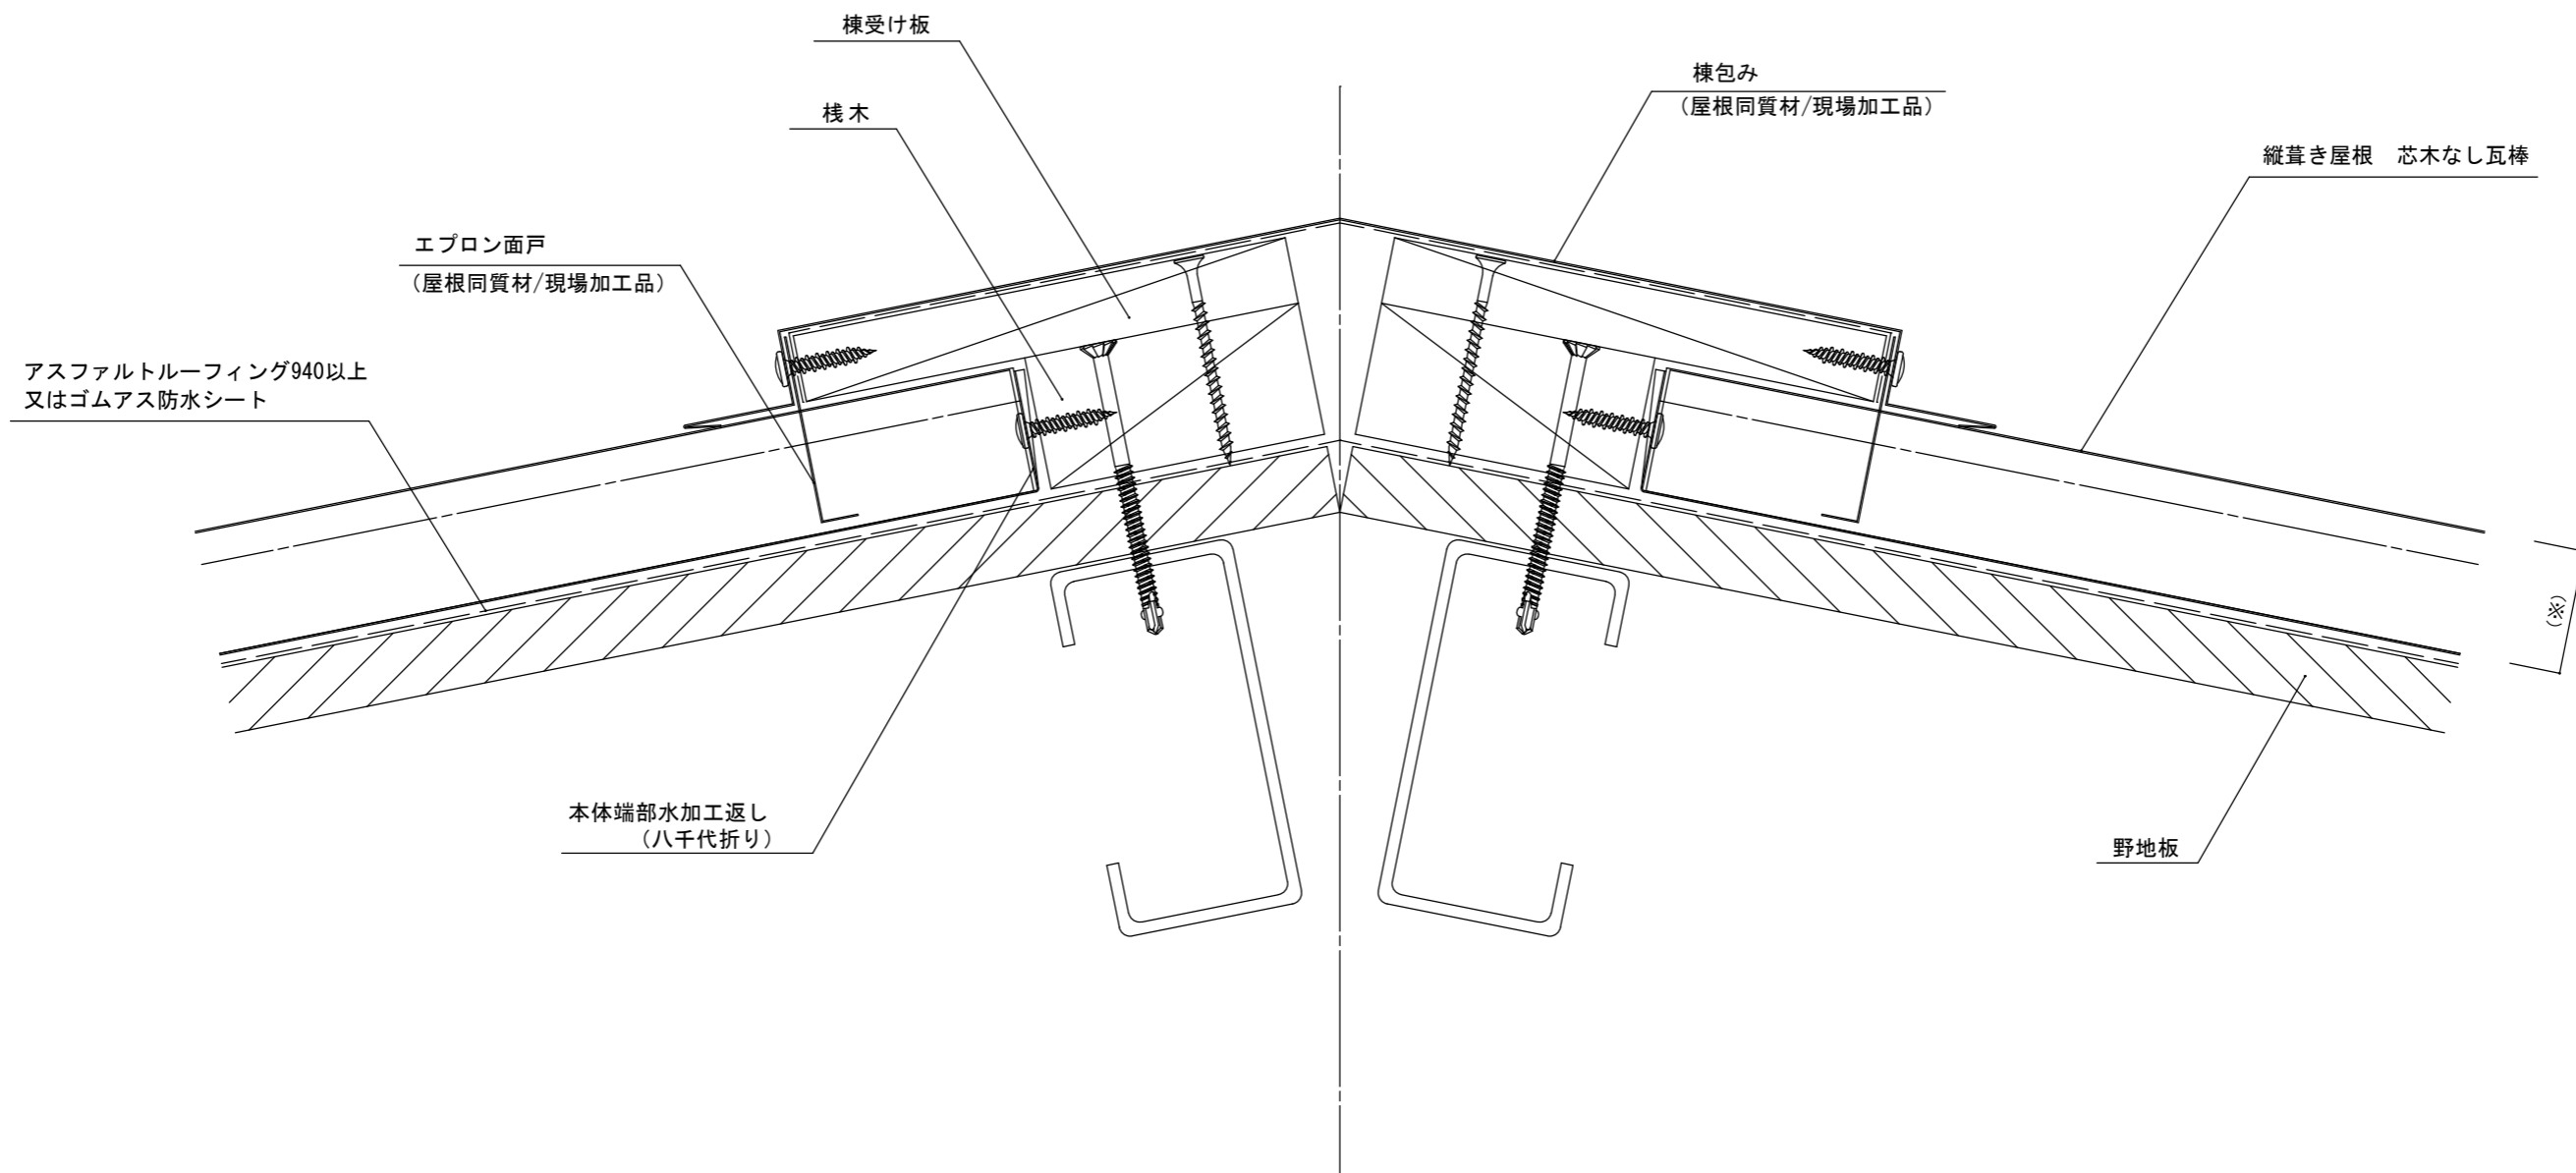
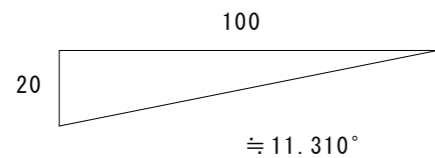
※ 成型機によって寸法、働きが異なる場合があります。  
設置営業所にご確認ください。

					年月日	工事名称 参考納まり図	図番
					縮尺 A3 : 1/2	図面名 芯木なし瓦棒 壁取合部 (流れ方向) 納め	

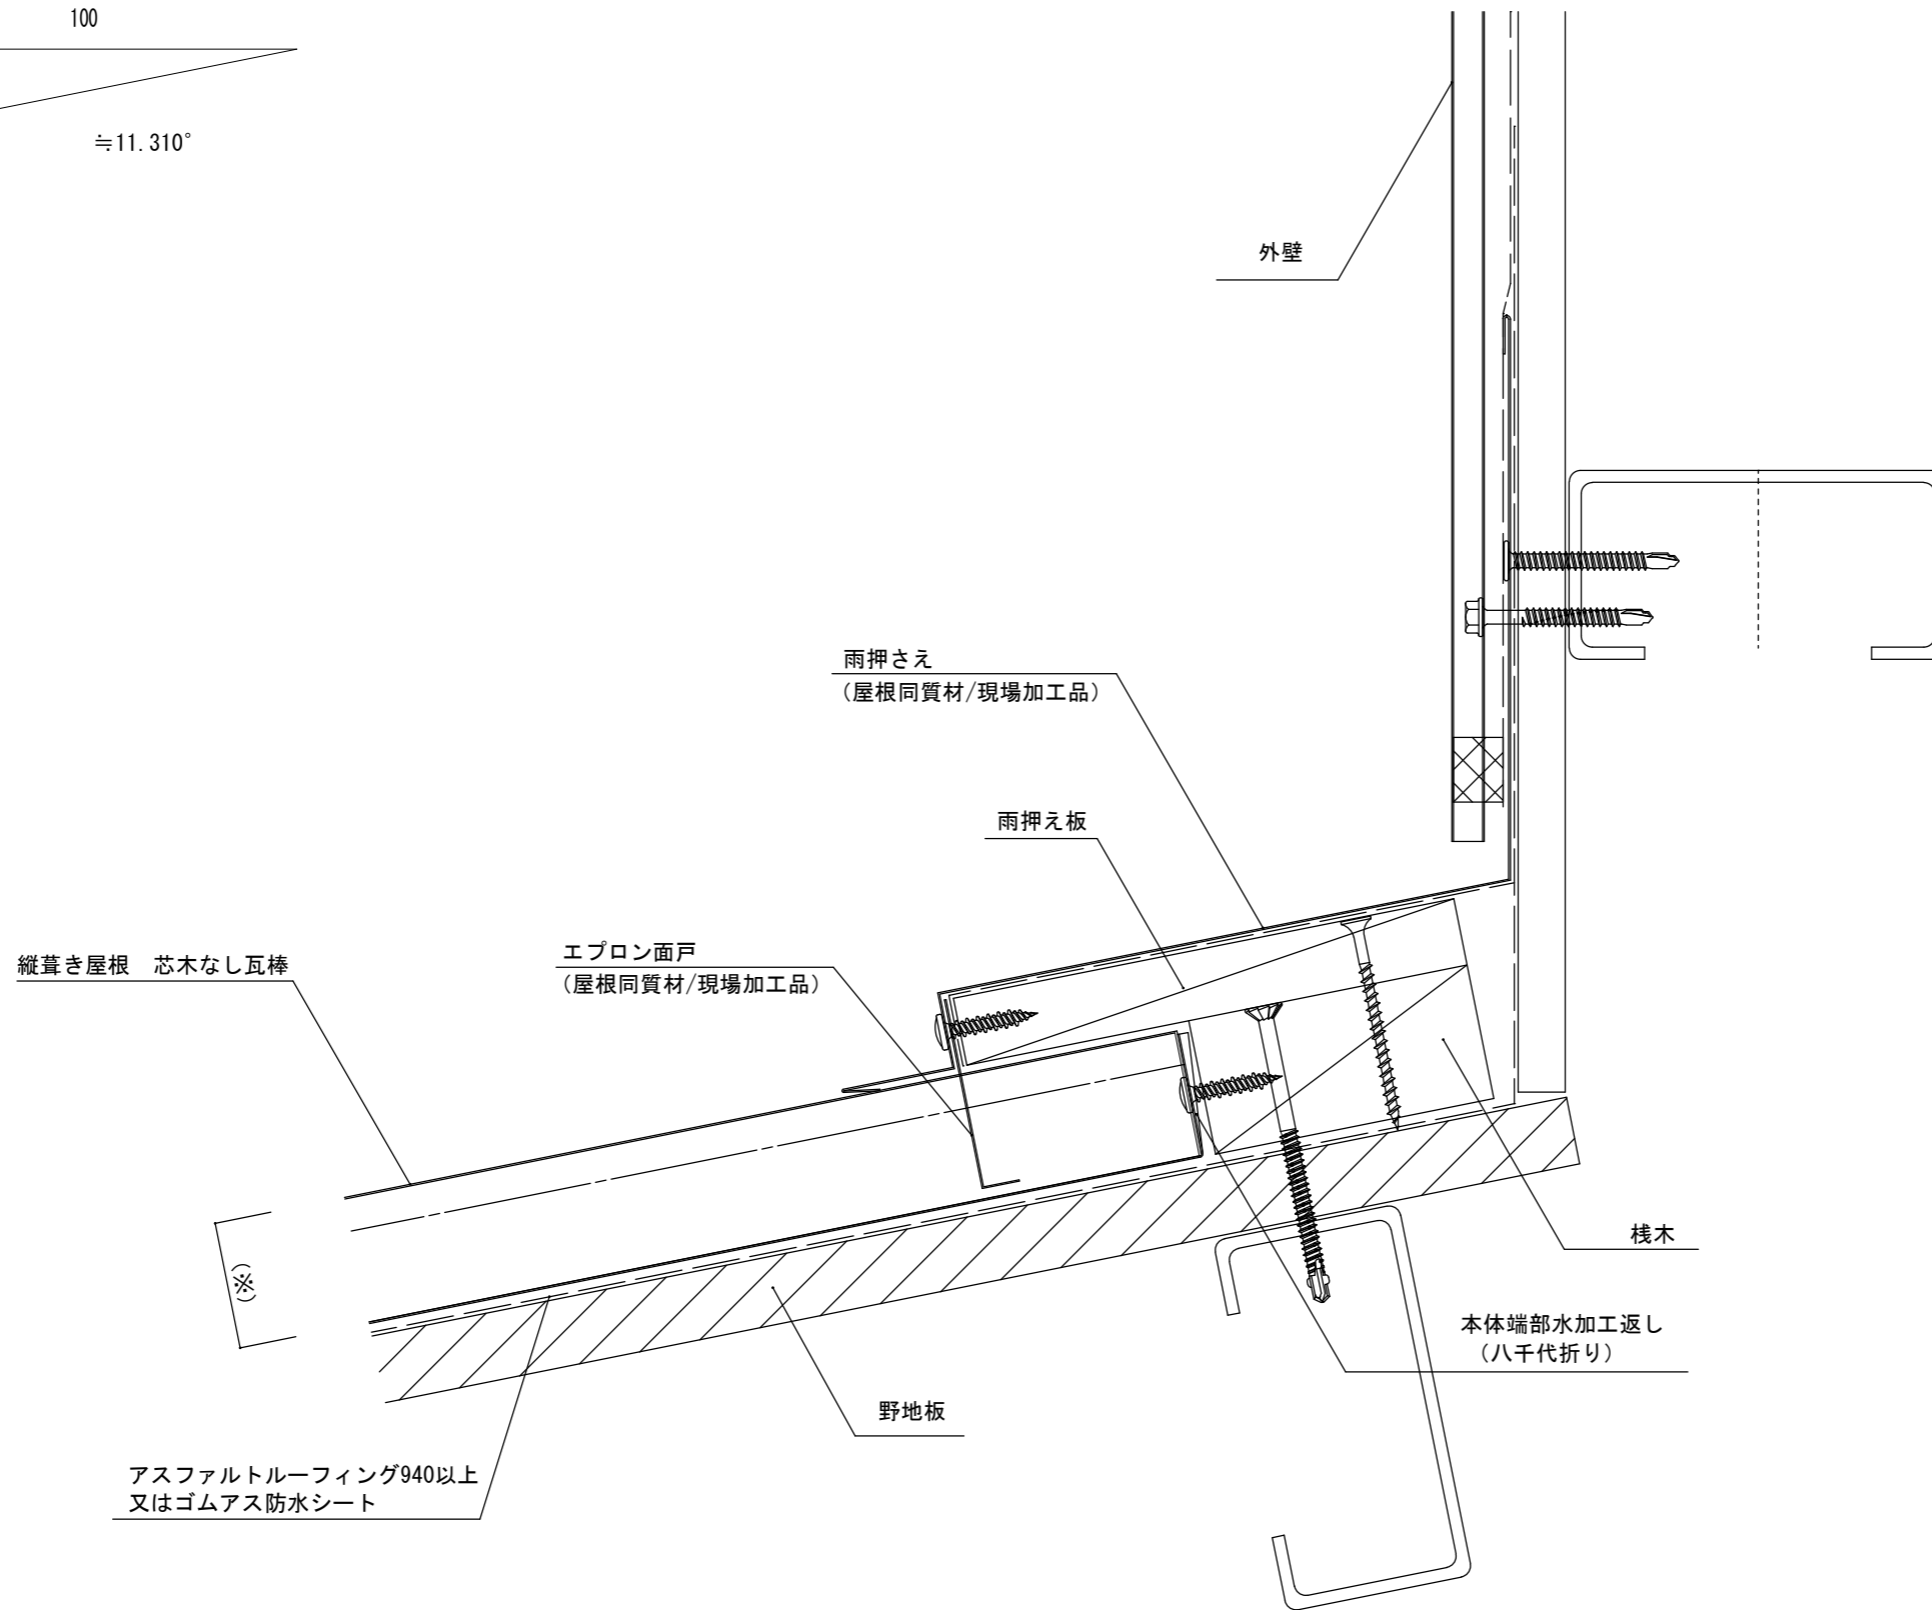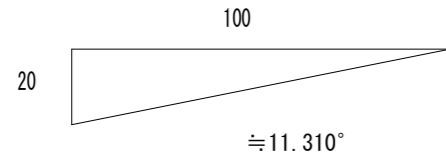


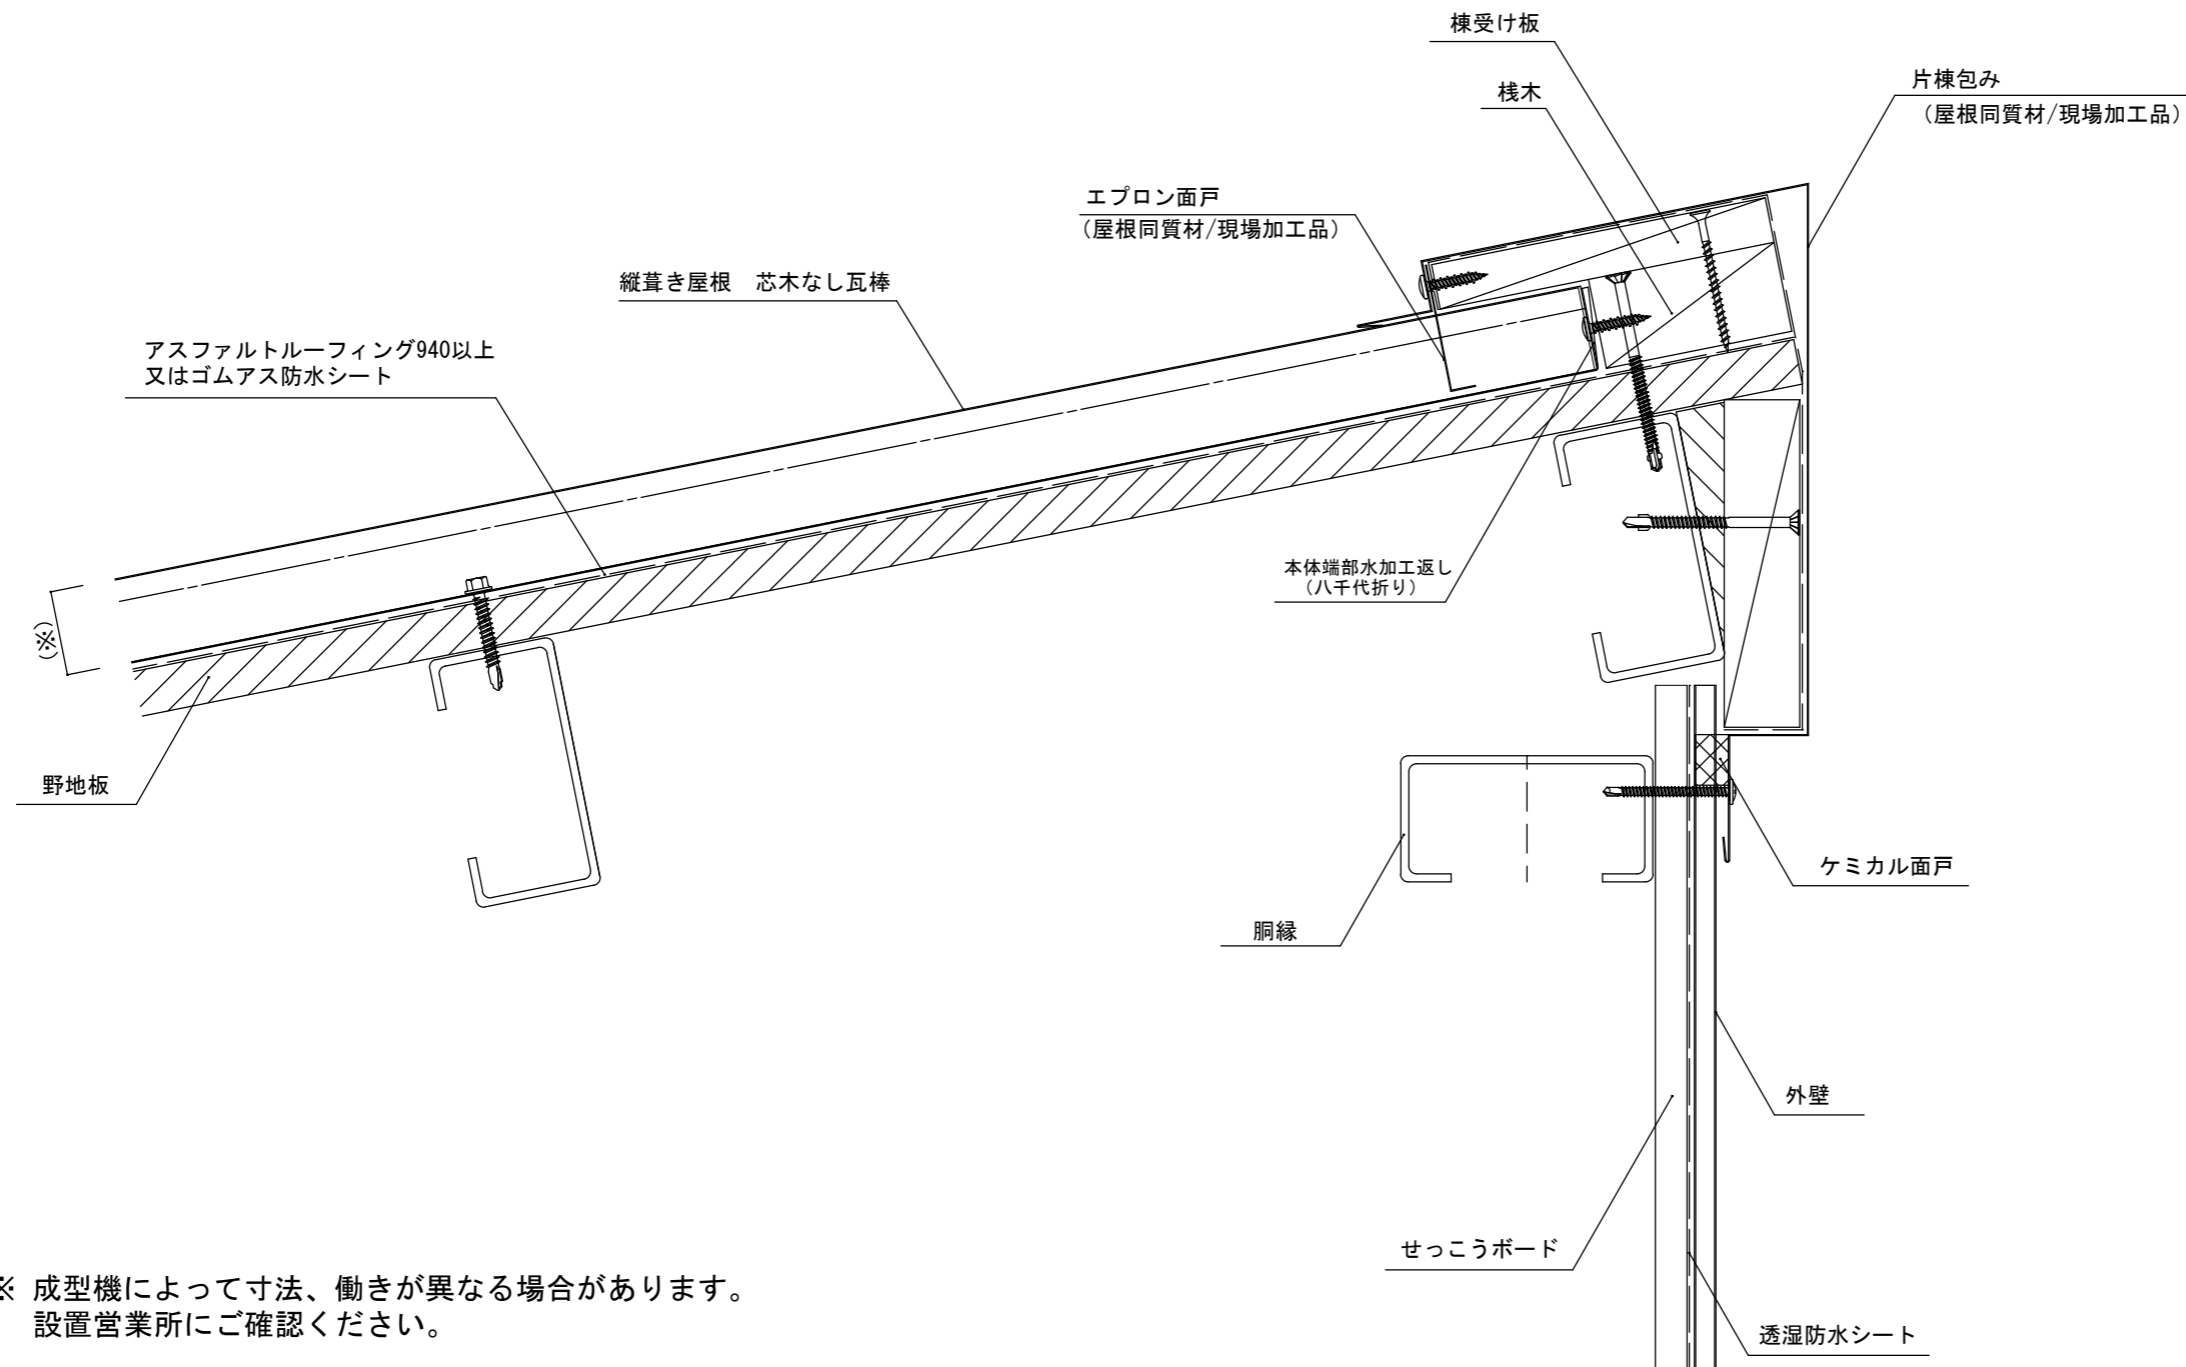
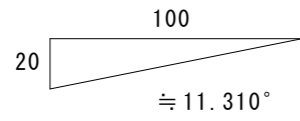
※ 成型機によって寸法、働きが異なる場合があります。  
設置営業所にご確認ください。

					年月日	工事名称 参考納まり図	図番
					縮尺 A3 : 1/2	図面名 芯木なし瓦棒 壁取合部 (水平方向) 納め	




※ 成型機によって寸法、働きが異なる場合があります。  
設置営業所にご確認ください。

						年月日	工事名称 参考納まり図	図番
						縮尺 A3 : 1/2	図面名 芯木なし瓦棒 棟部 納め	



※ 成型機によって寸法、働きが異なる場合があります。  
設置営業所にご確認ください。

						年月日	工事名称 参考納まり図	図番
						縮尺 A3 : 1/3	図面名 芯木なし瓦棒 片棟部 納め	