



一般部（水平方向）



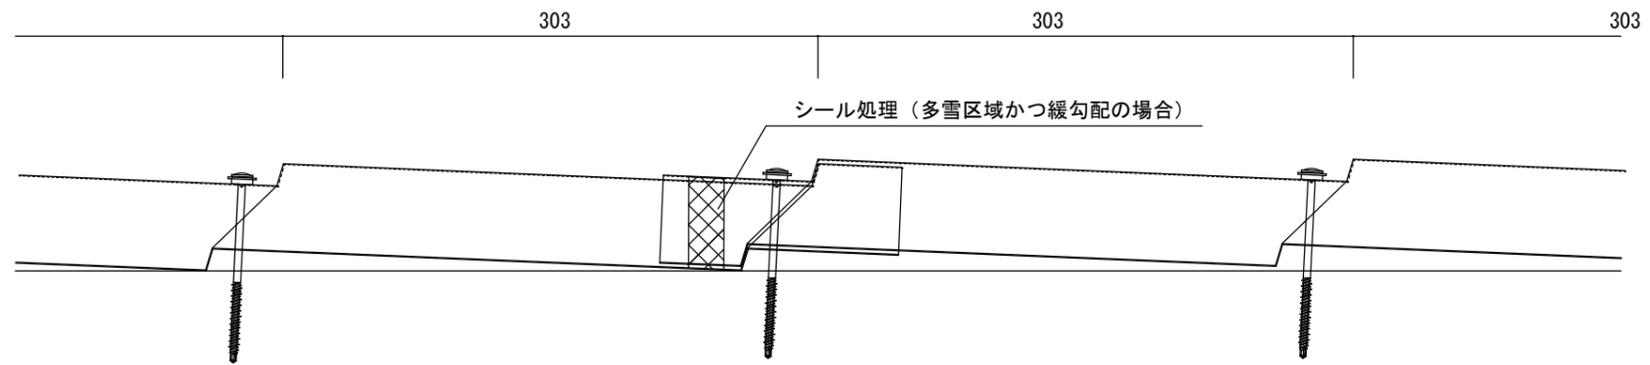


ジョイント部（水平方向）

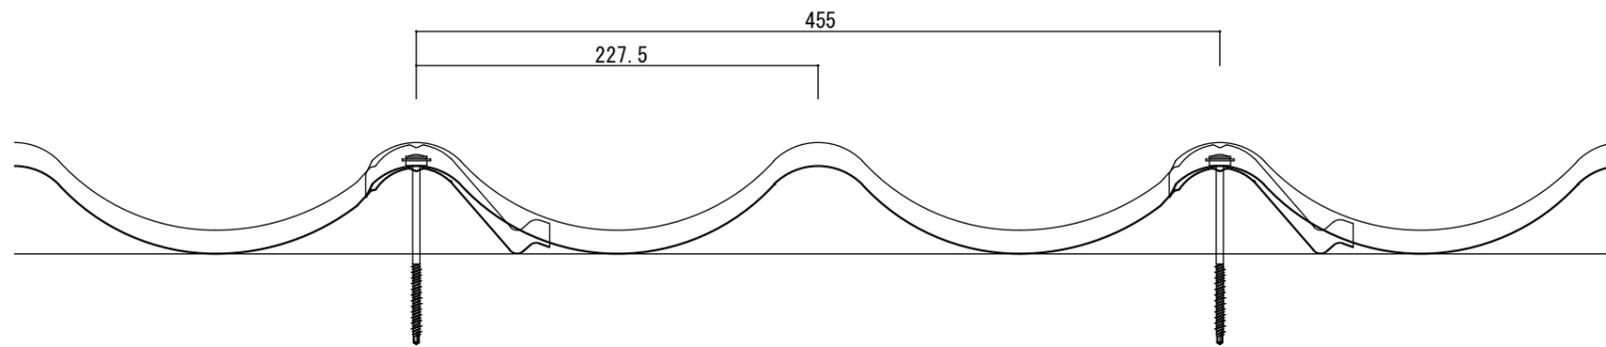


一般部（流れ方向）



		 セキノ興産				年月日	工事名称 参考納まり図	図番
						縮尺 A3 : 1/4	図面名 金属瓦 かわら455 一般部 納め	

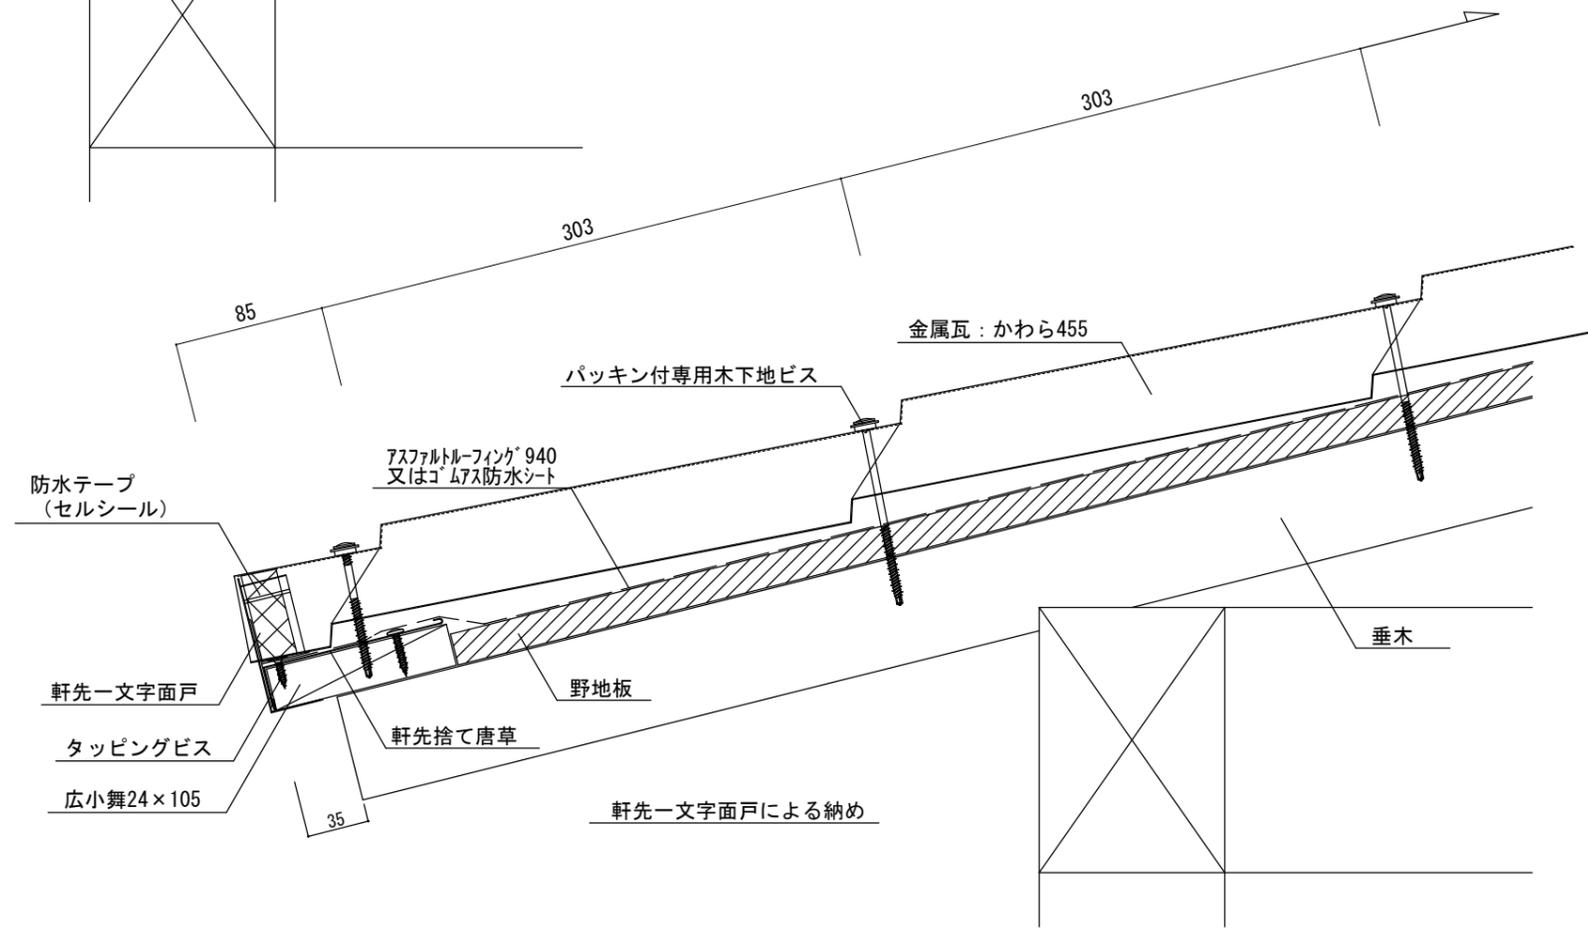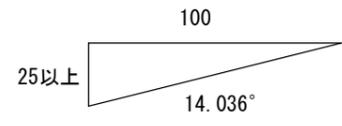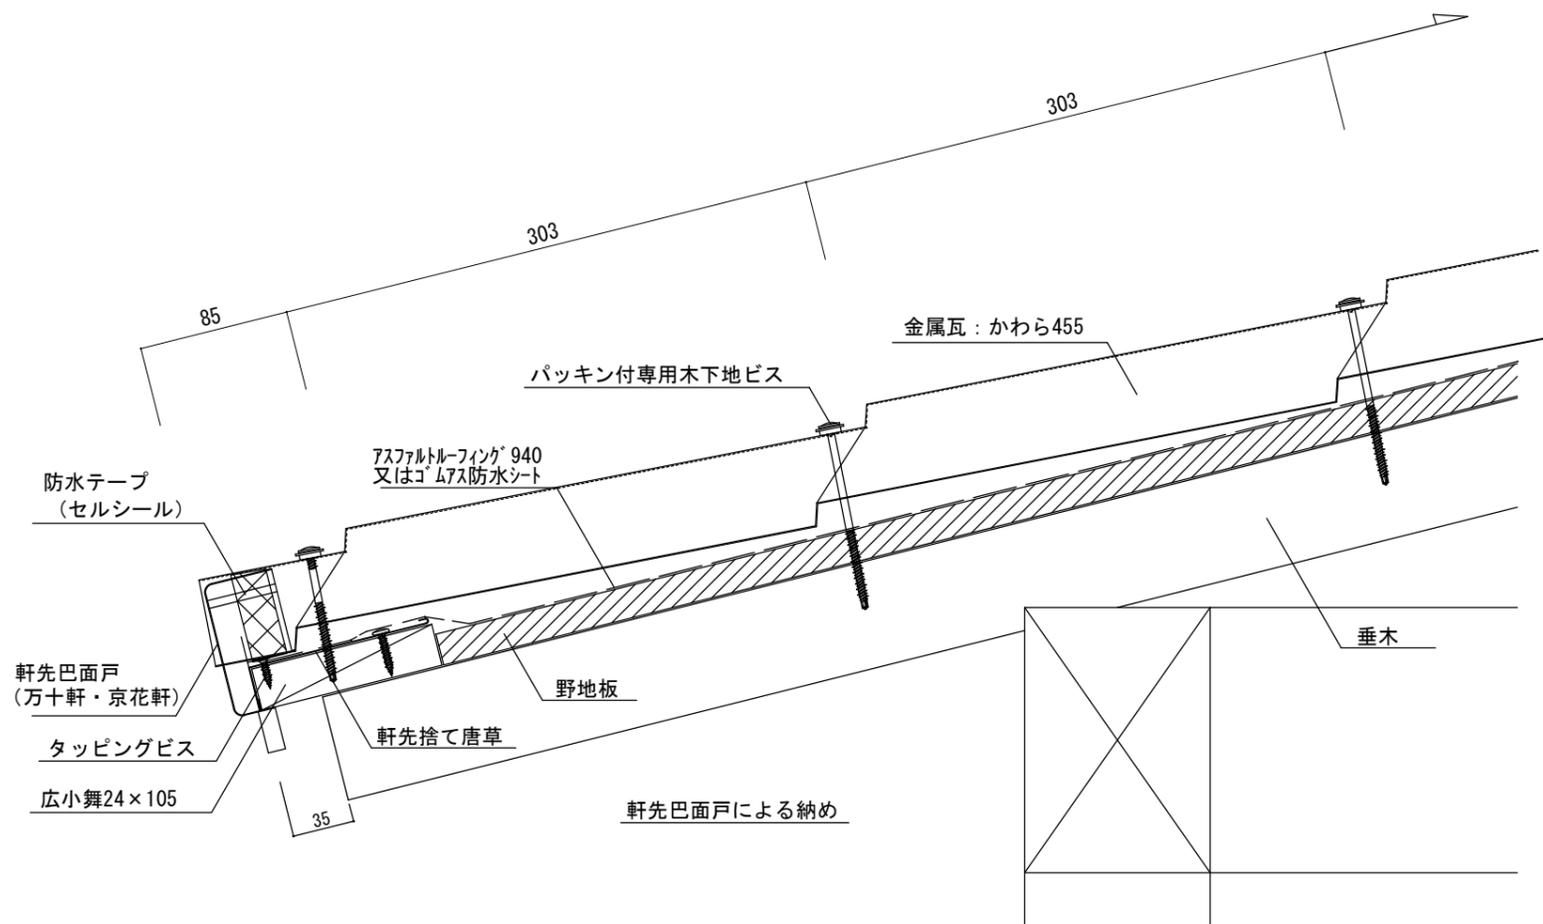


						年月日	工事名称	図番
						縮尺 A3 : 1/4	参考納まり図 図面名 金属瓦 かわら455 軒先部 納め	

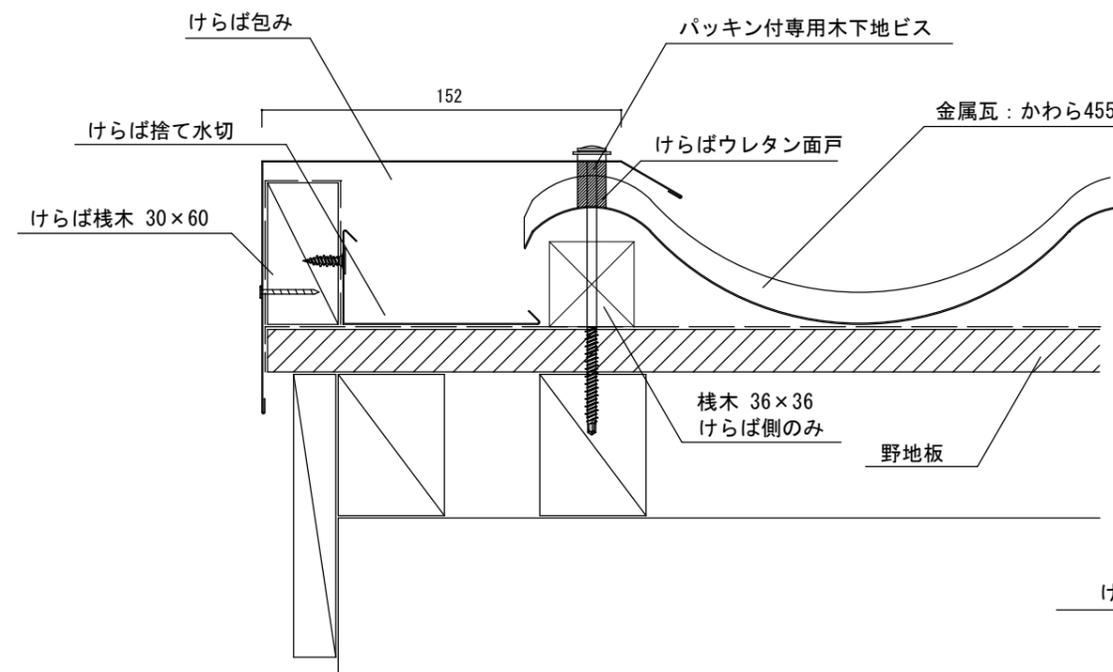


けらば包みによる納め

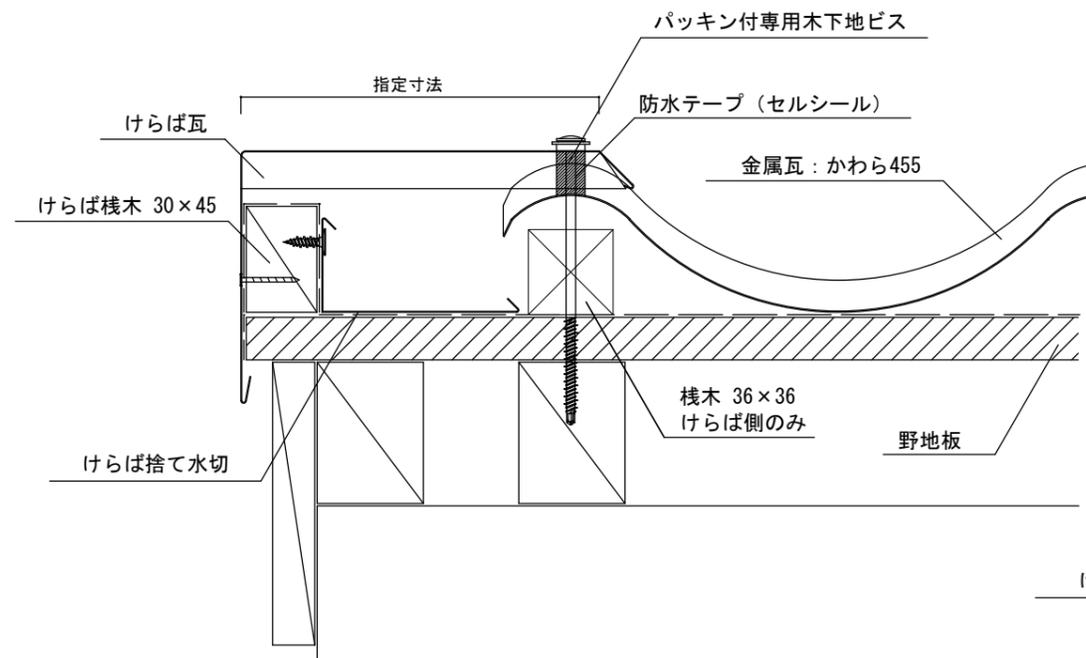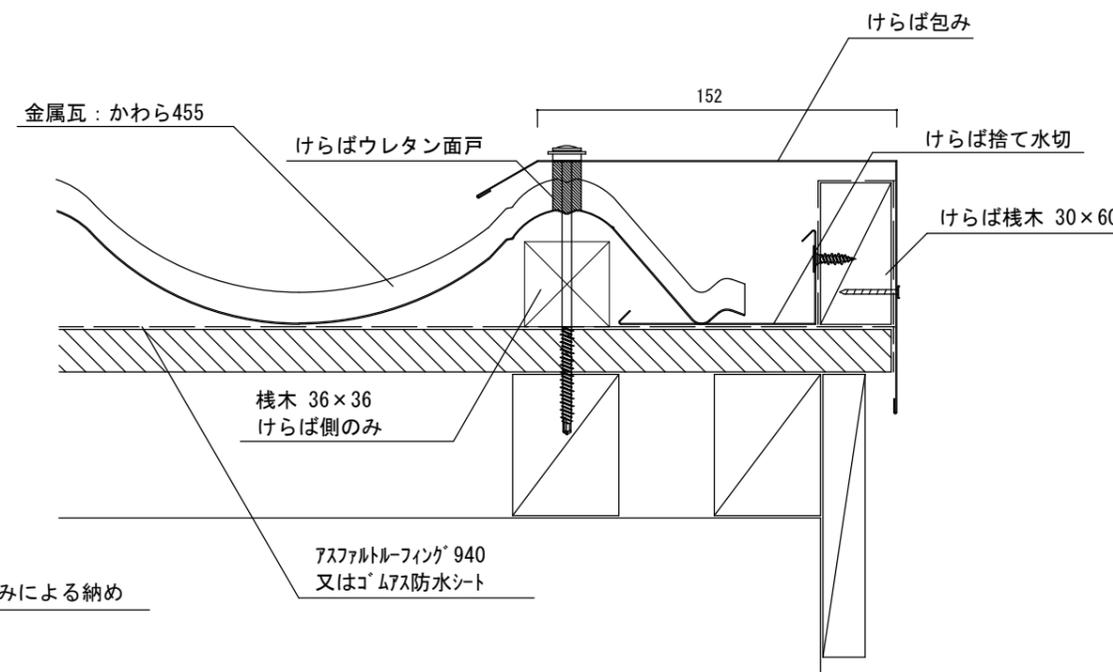



けらば瓦による納め

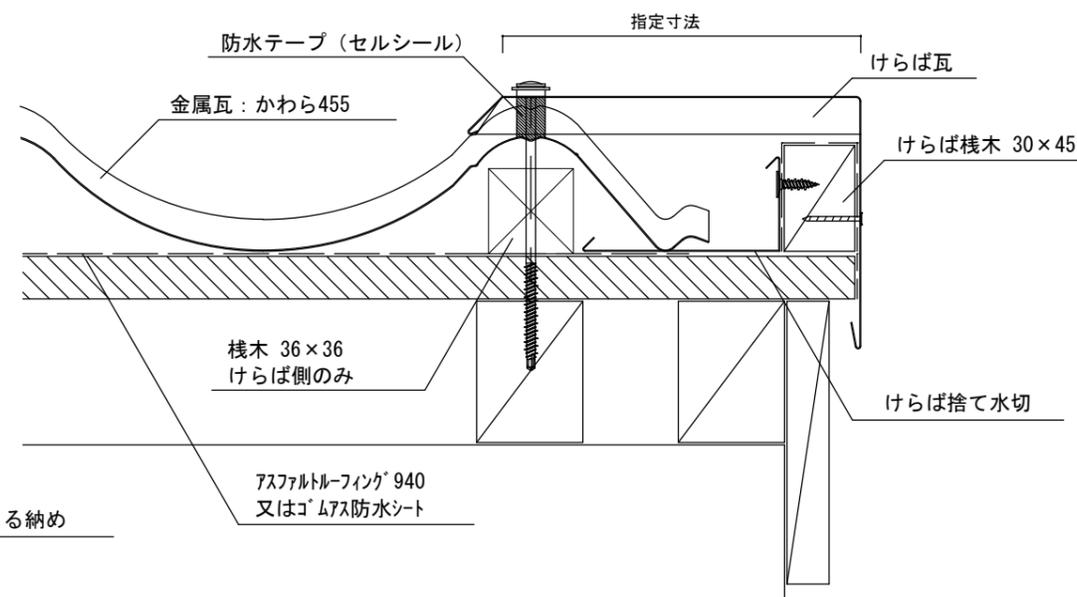



						年月日	工事名称	図番
						縮尺 A3 : 1/3	参考納まり図 図面名 金属瓦 かわら455 けらば部 納め	

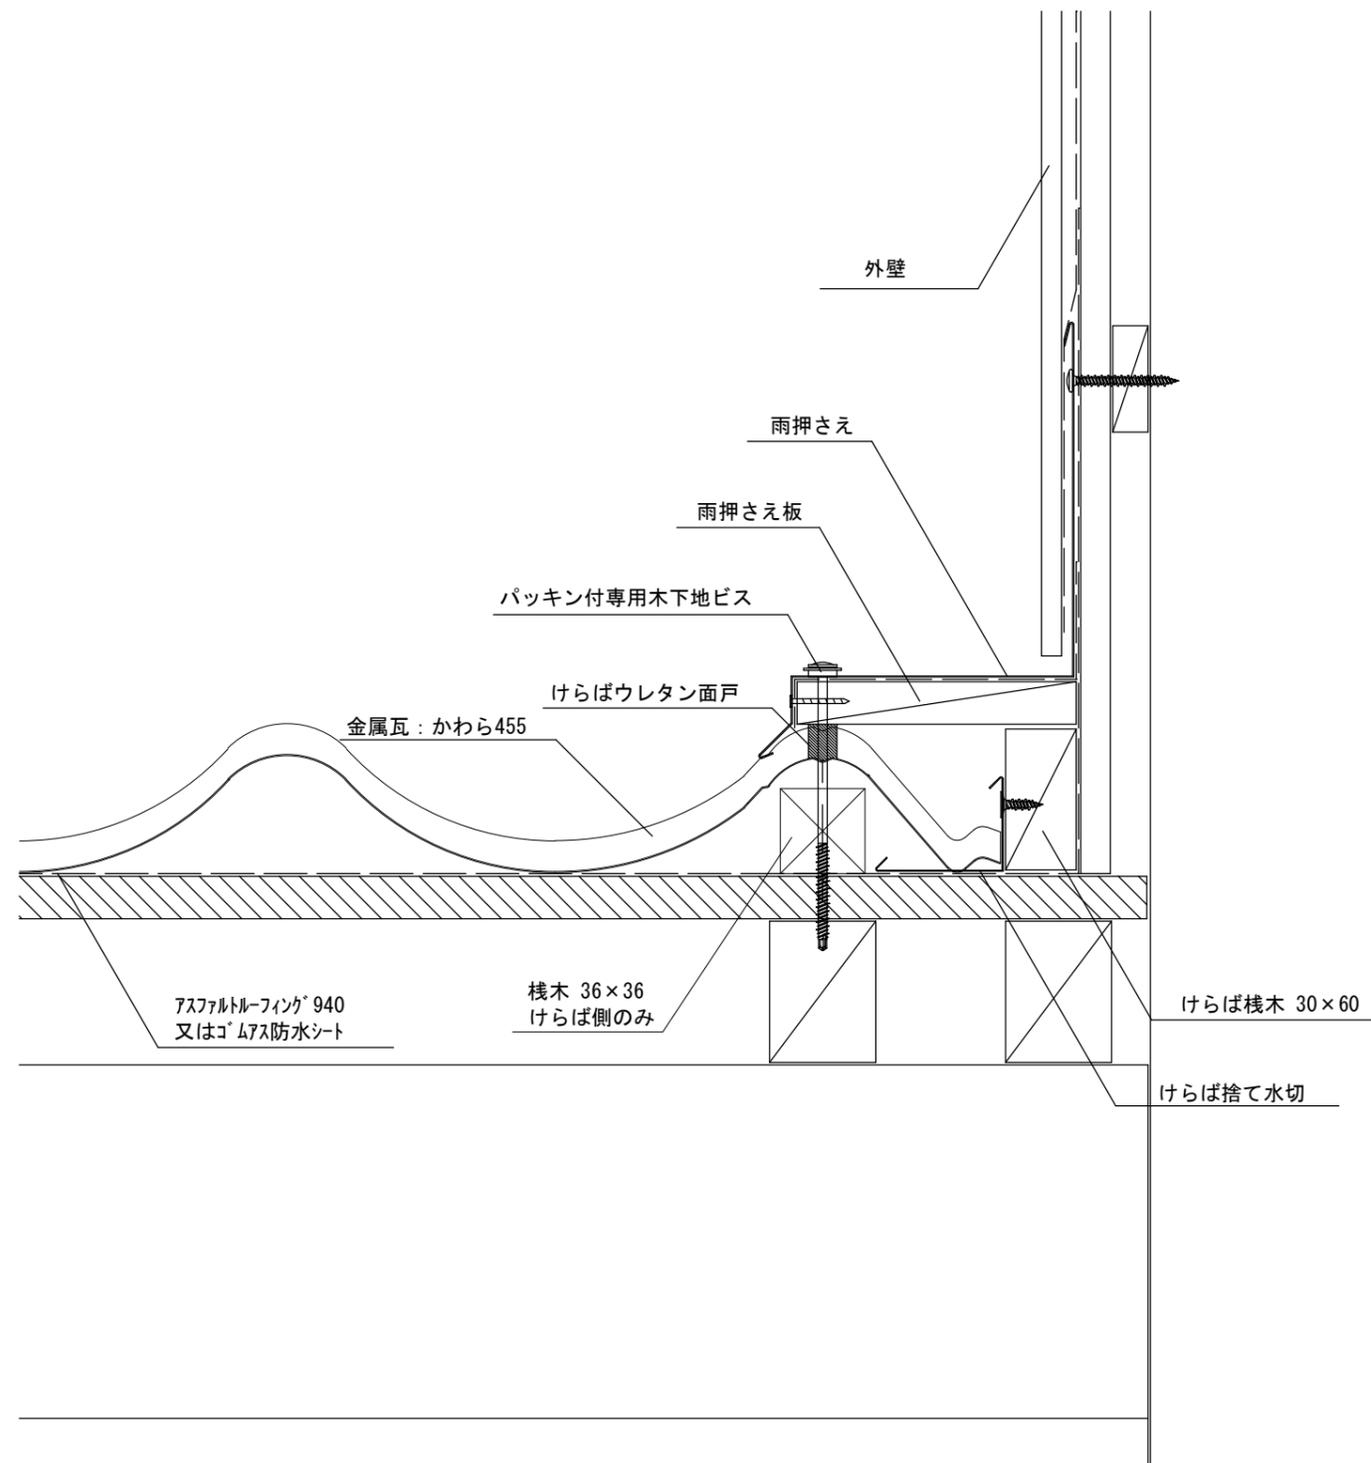


		 セキノ興産				年月日	工事名称 参考納まり図	図番
						縮尺 A3 : 1/3	図面名 金属瓦 かわら455 壁取合部 (流れ方向) 納め	

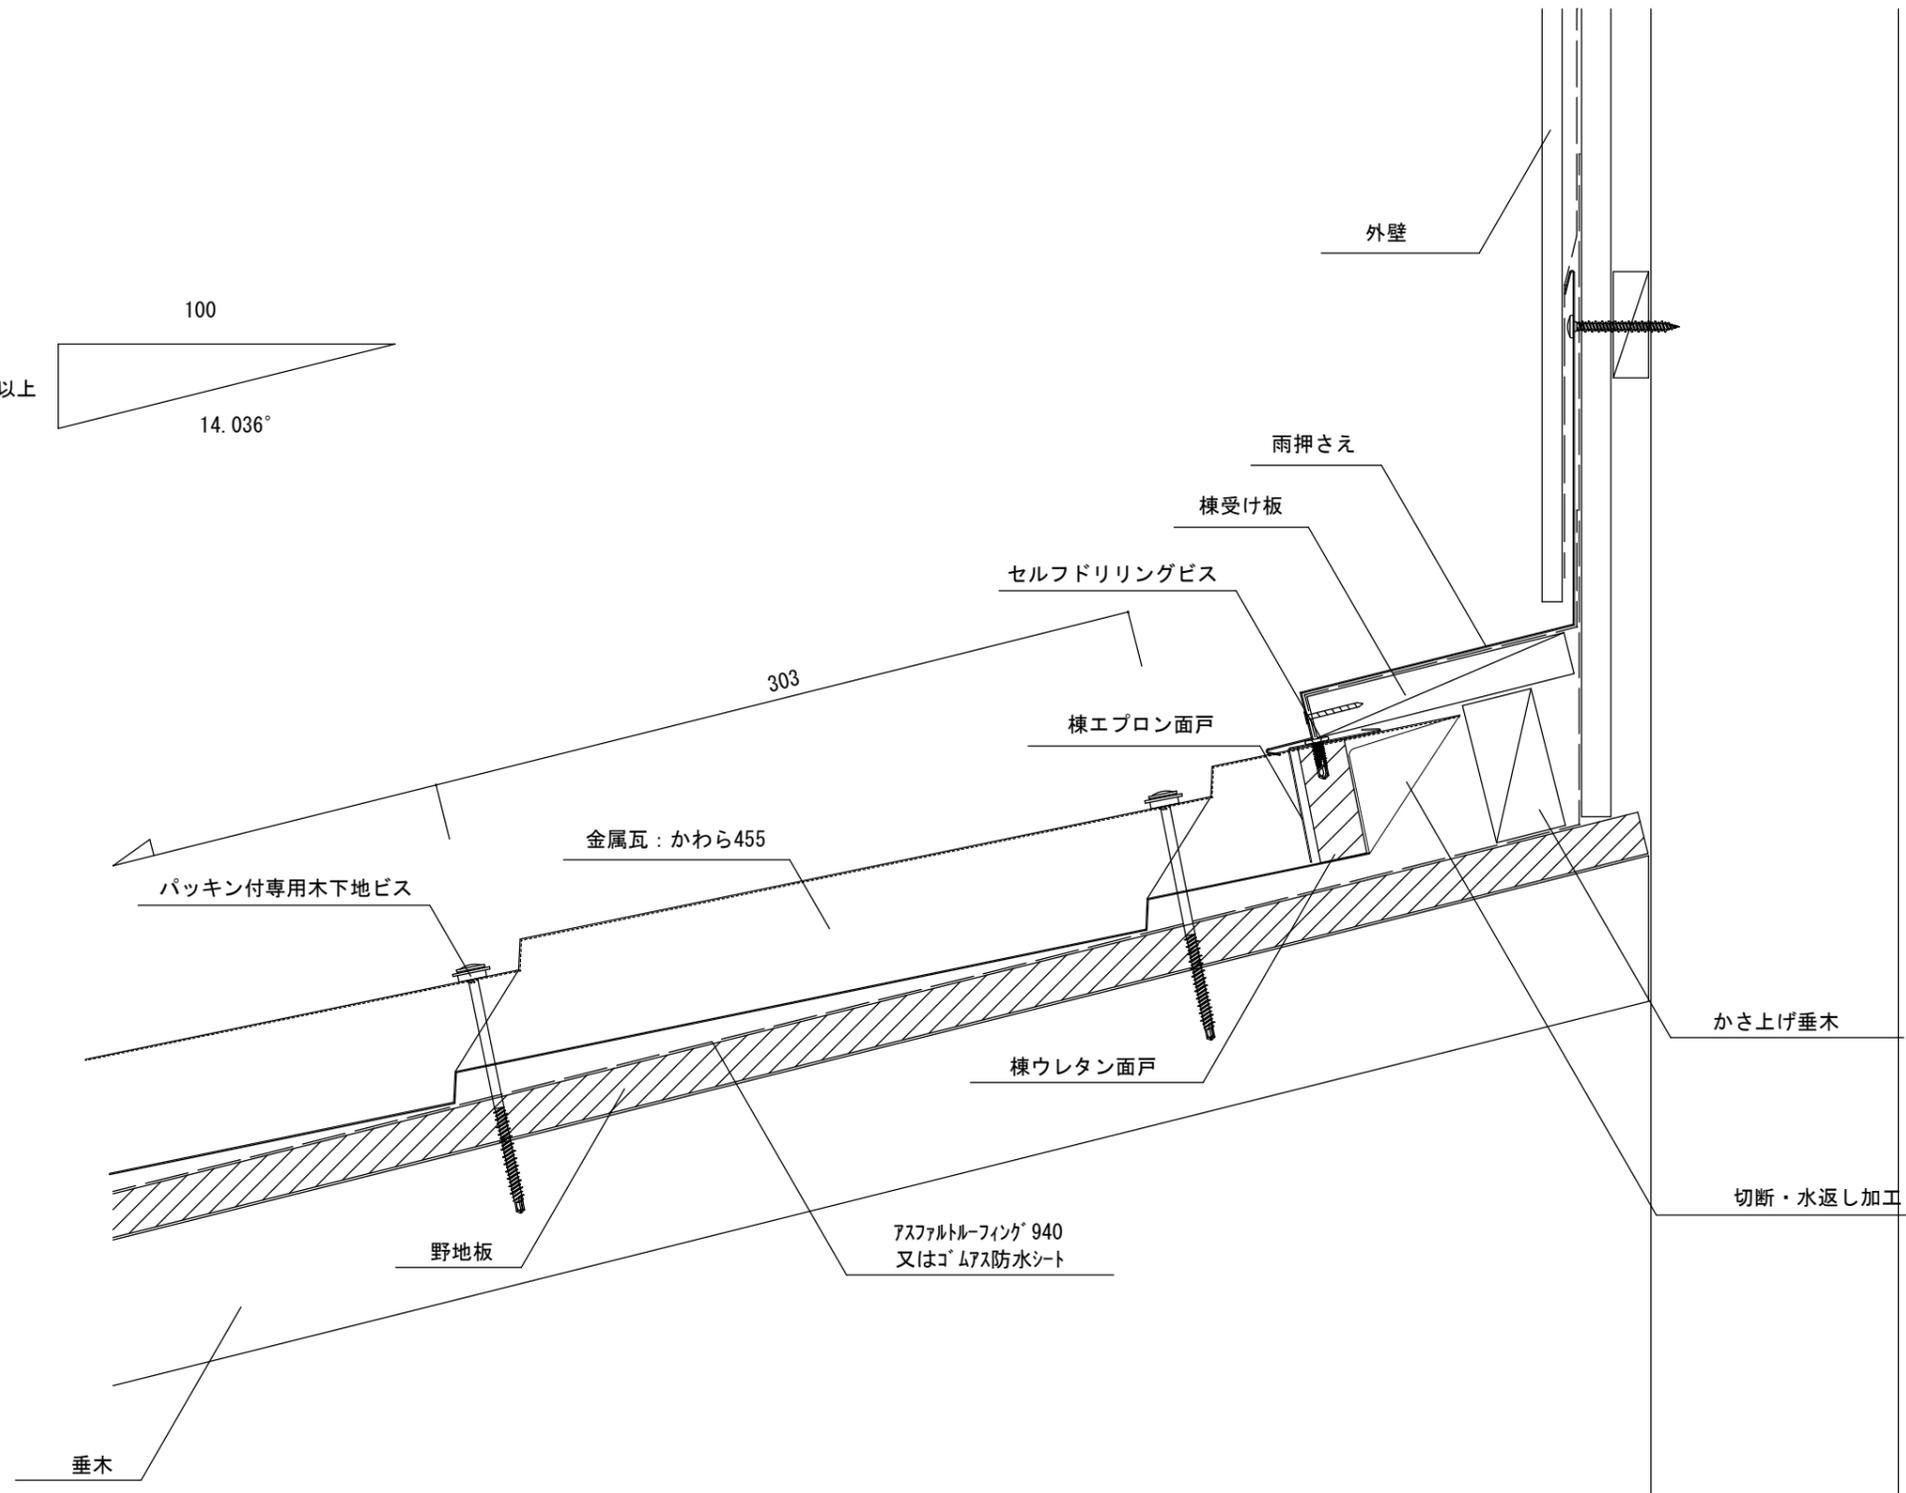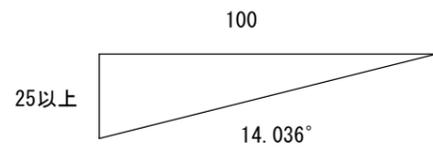


						年月日	工事名称 参考納まり図	図番
						縮尺 A3 : 1/3	図面名 金属瓦 かわら455 (2024版) 壁取合部 (水平方向) 納め	

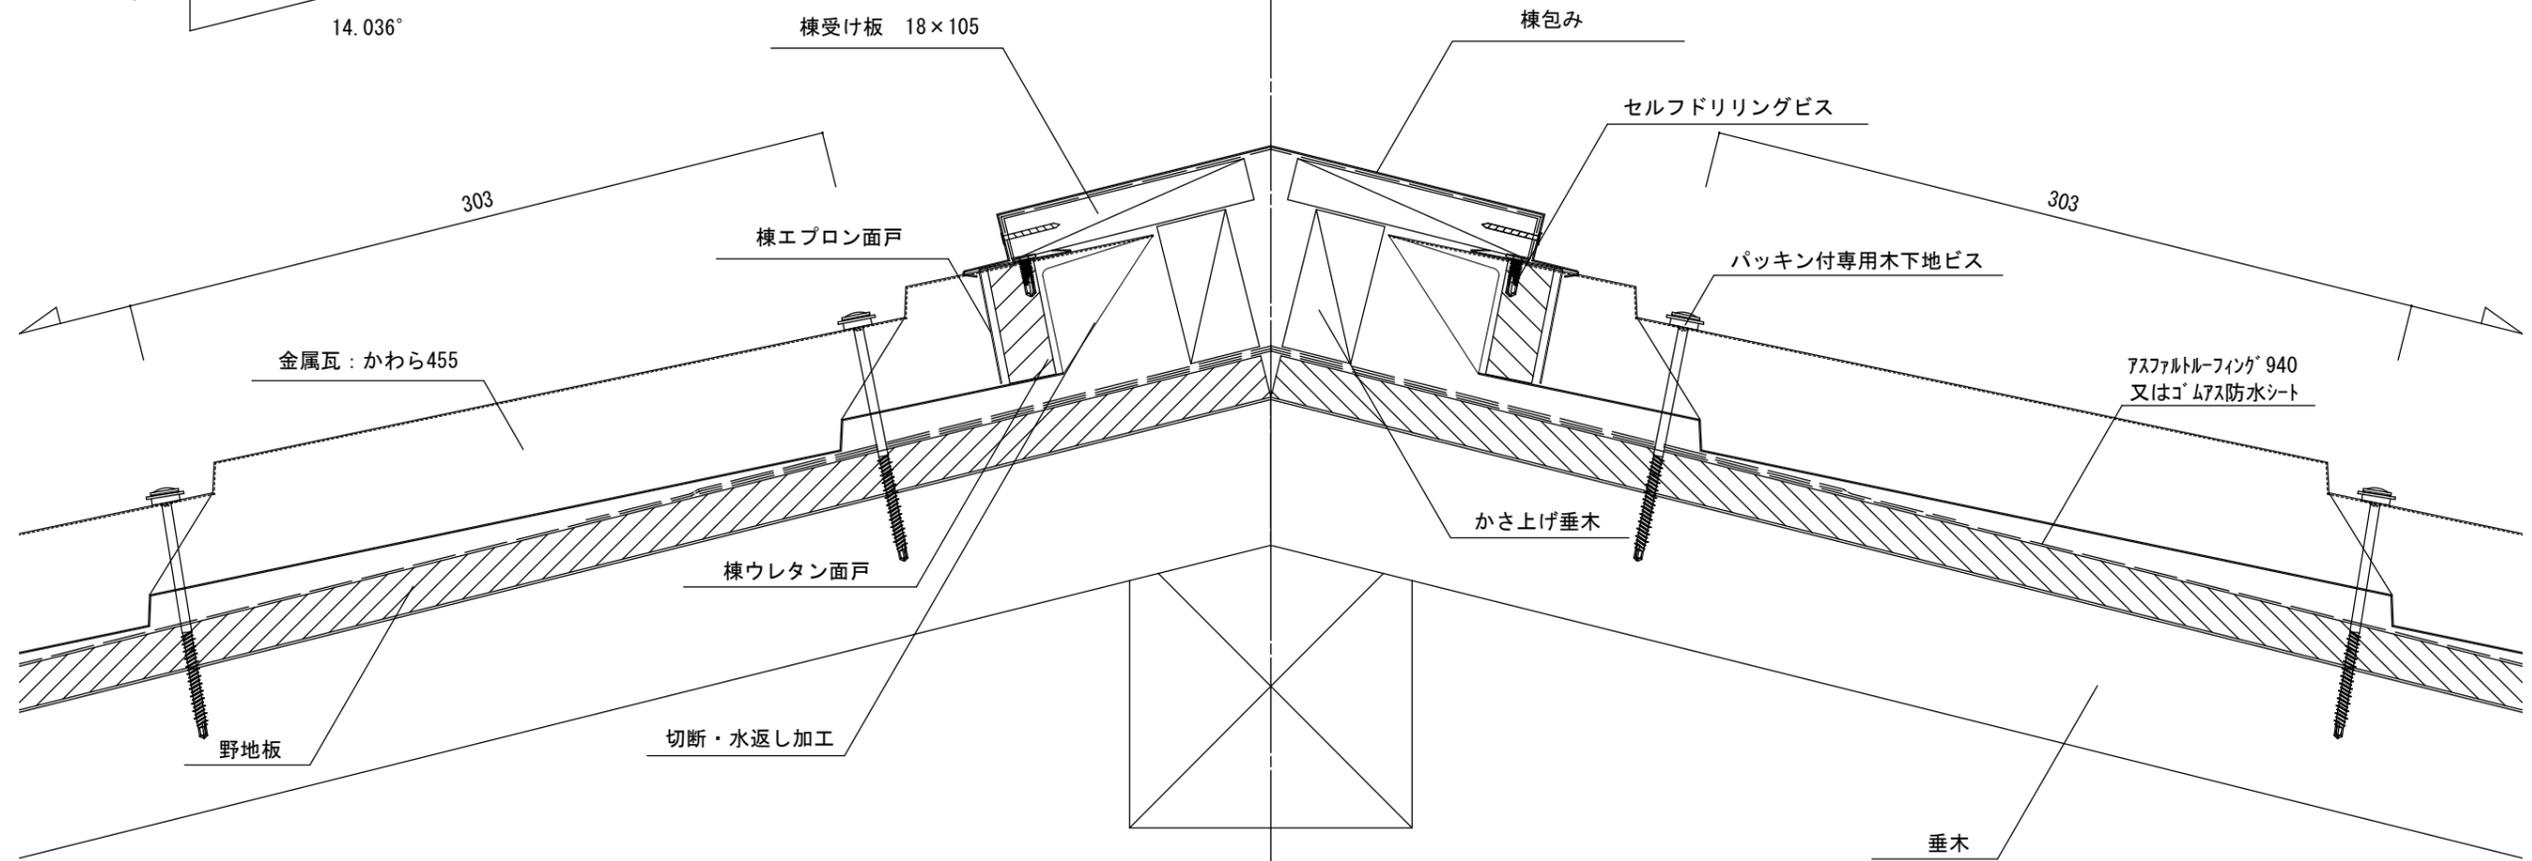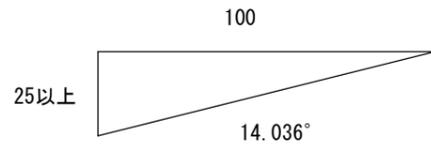

						年月日	工事名称	図番
						縮尺 A3 : 1/3	参考納まり図 図面名 金属瓦 かわら455 棟部 (棟包み) 納め	

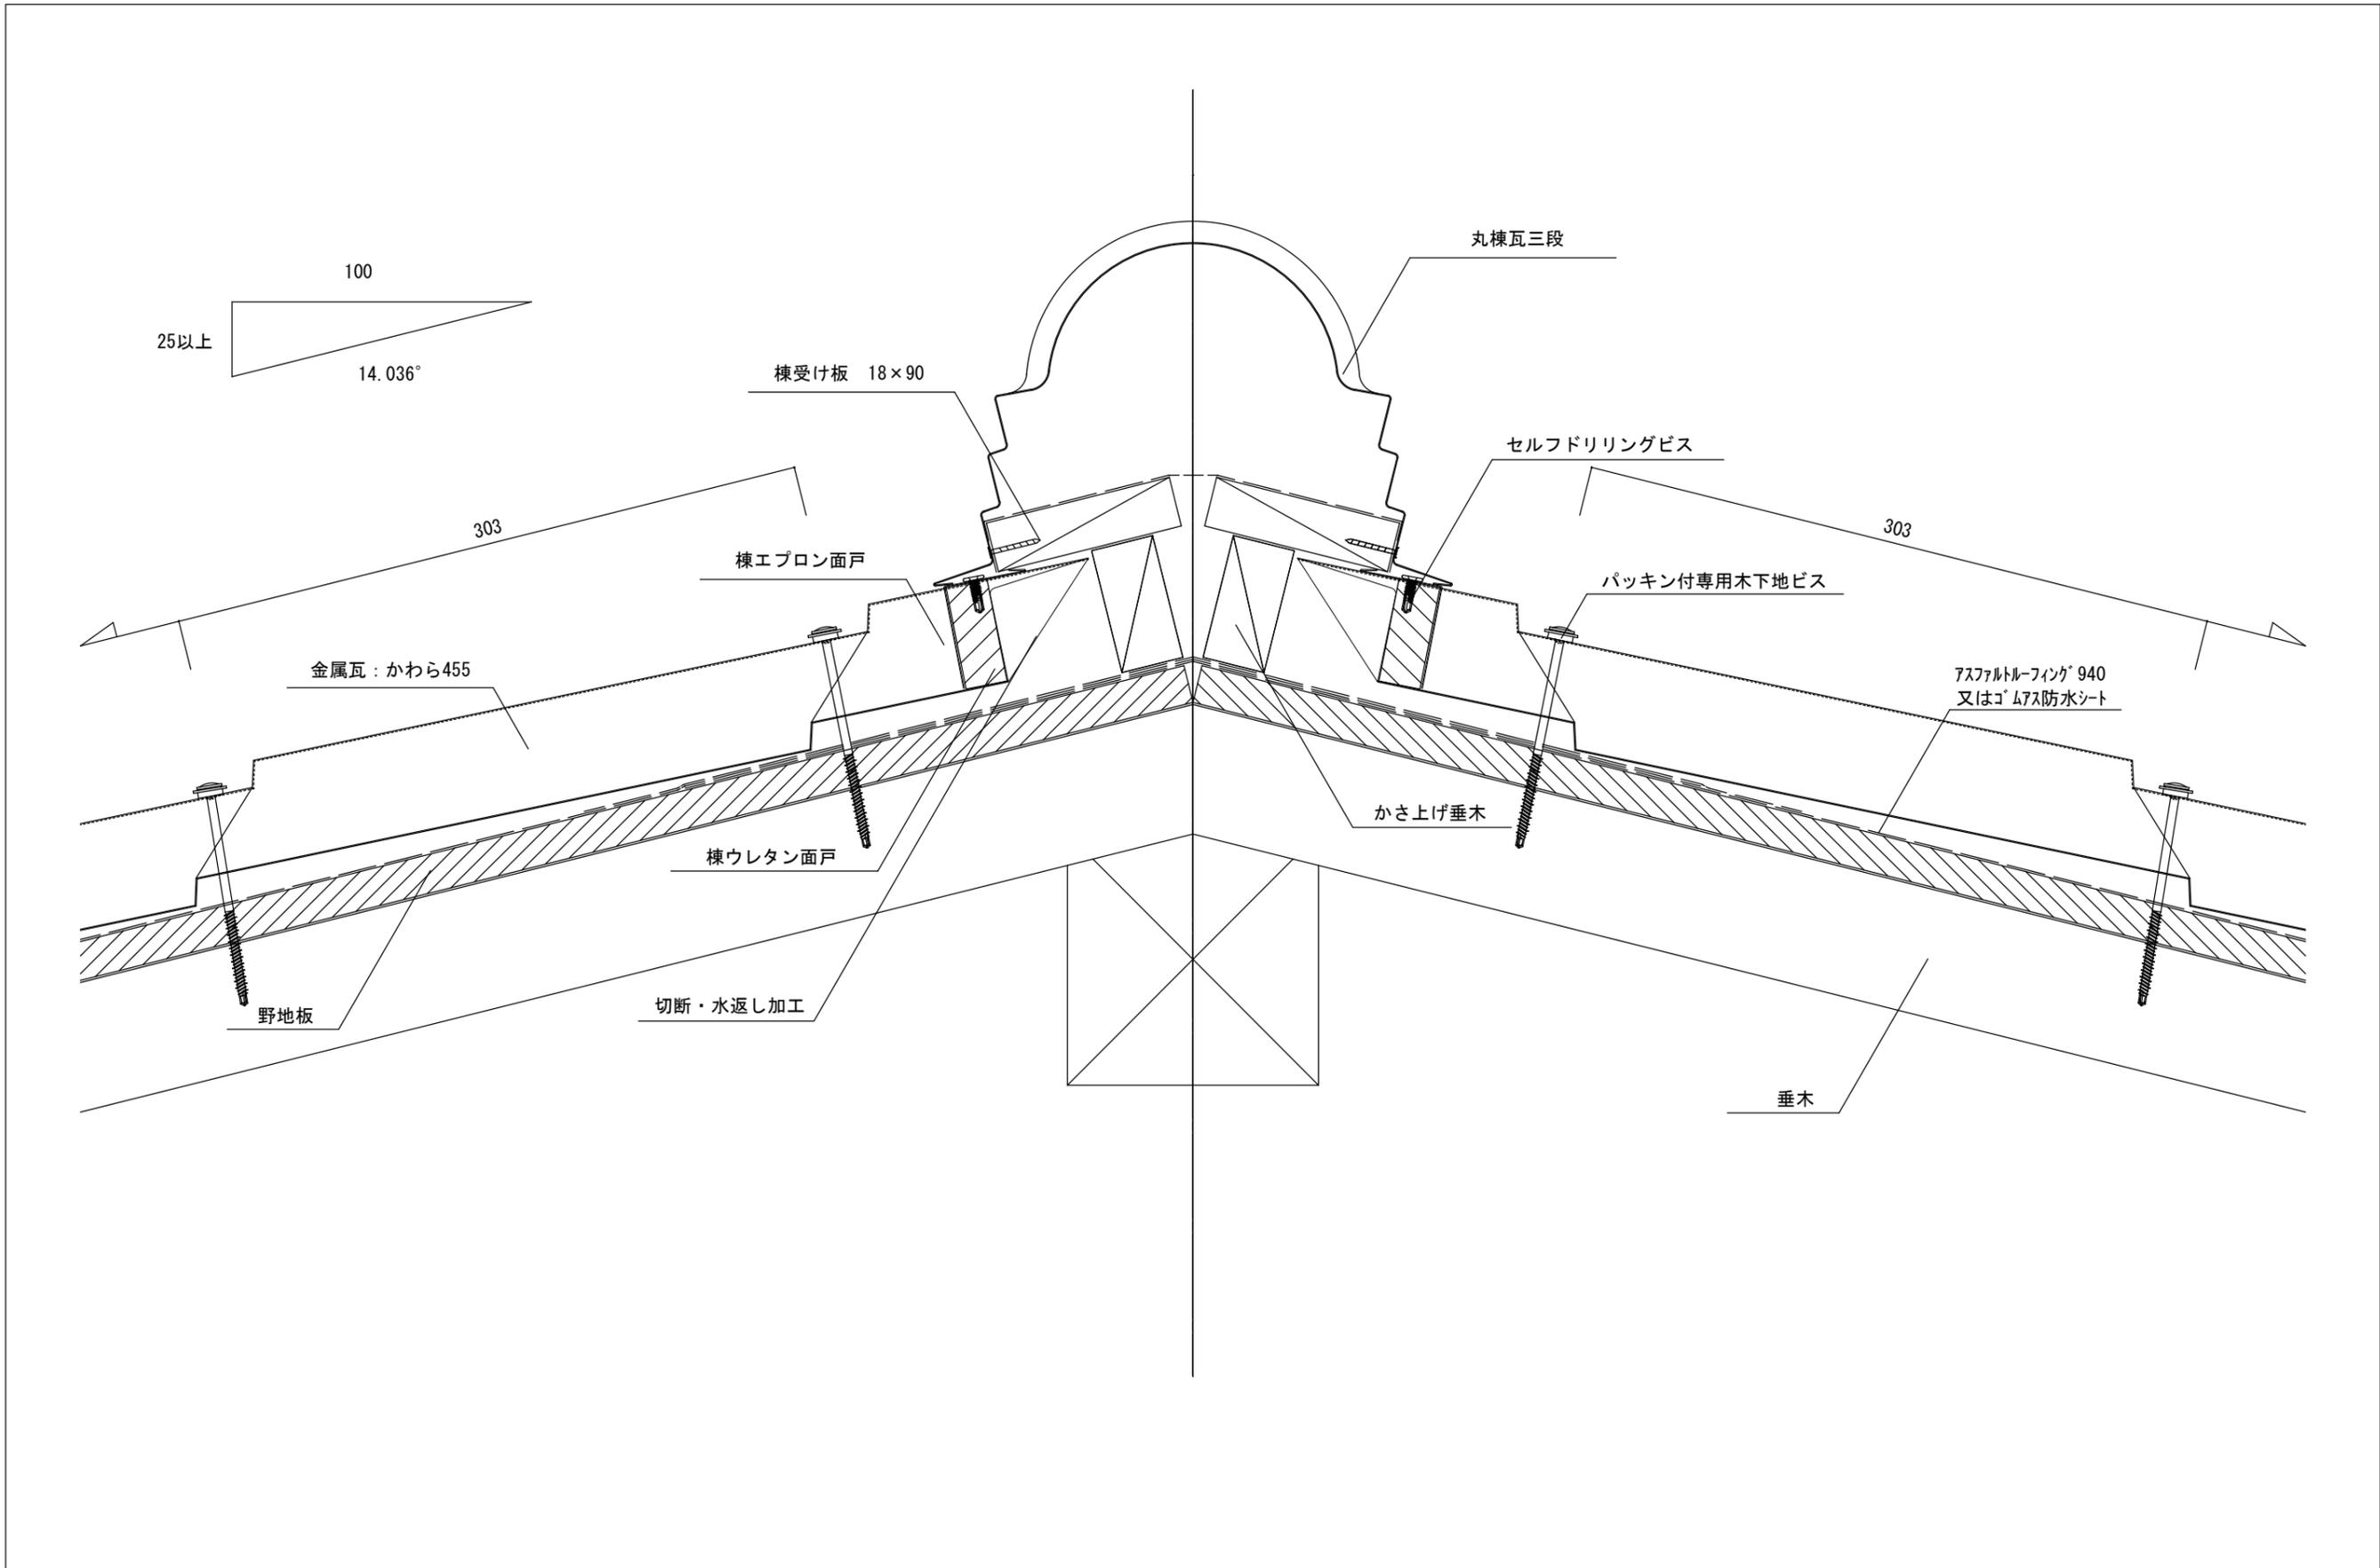

		 セキノ興産			年月日	工事名称 参考納まり図	図番
					縮尺 A3 : 1/3	図面名 金属瓦 かわら455 棟部 (丸棟瓦三段) 納め	

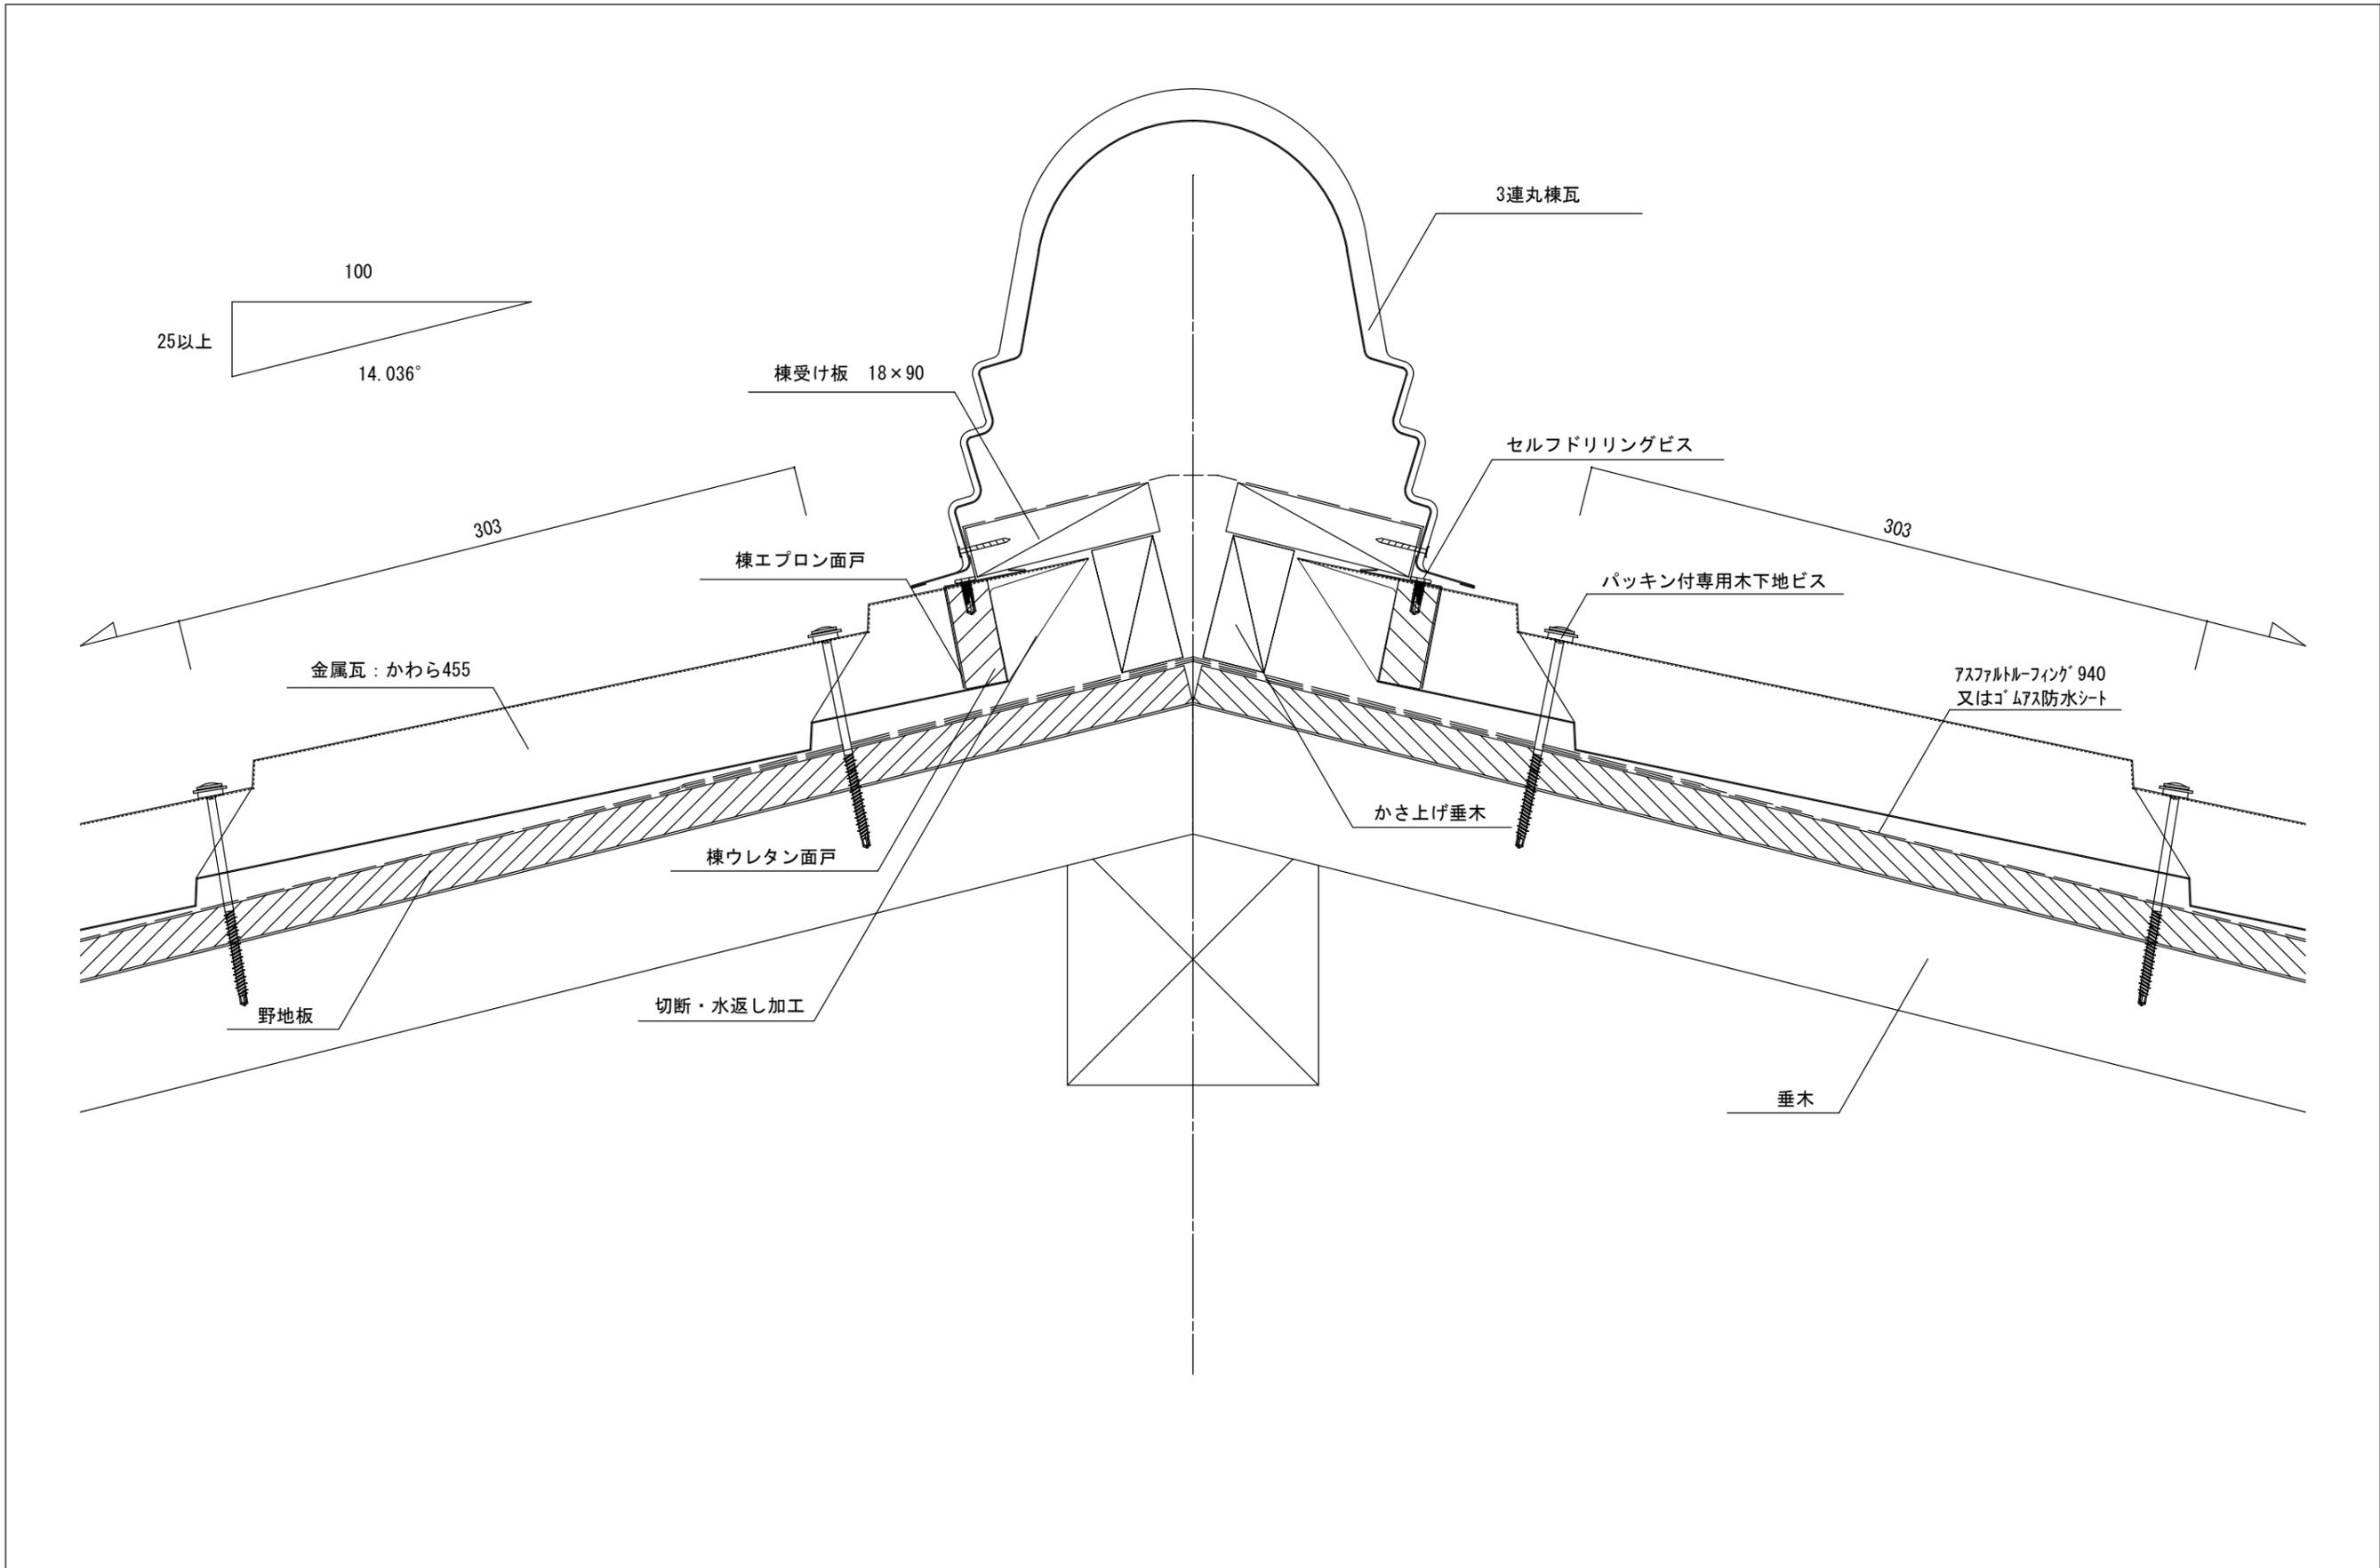

						年月日	工事名称	図番
						縮尺 A3 : 1/3	参考納まり図 図面名 金属瓦 かわら455 棟部 (3連丸棟瓦) 納め	