



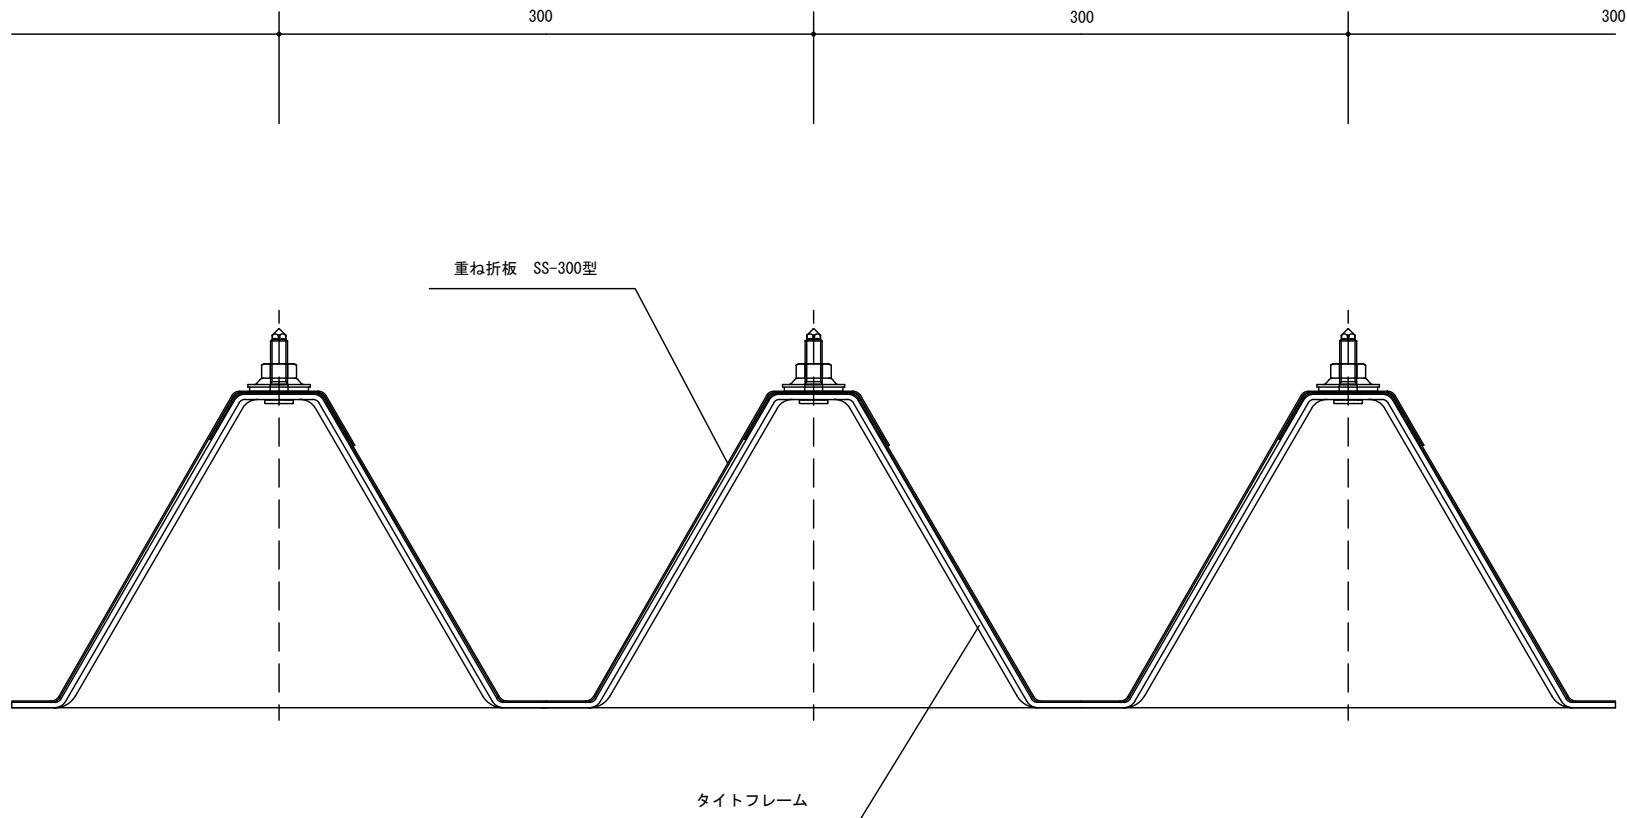

							年月日	工事名称	図番
							縮尺 A3 : 1/3	参考納まり図	
								図面名 SS-300型 一般部	

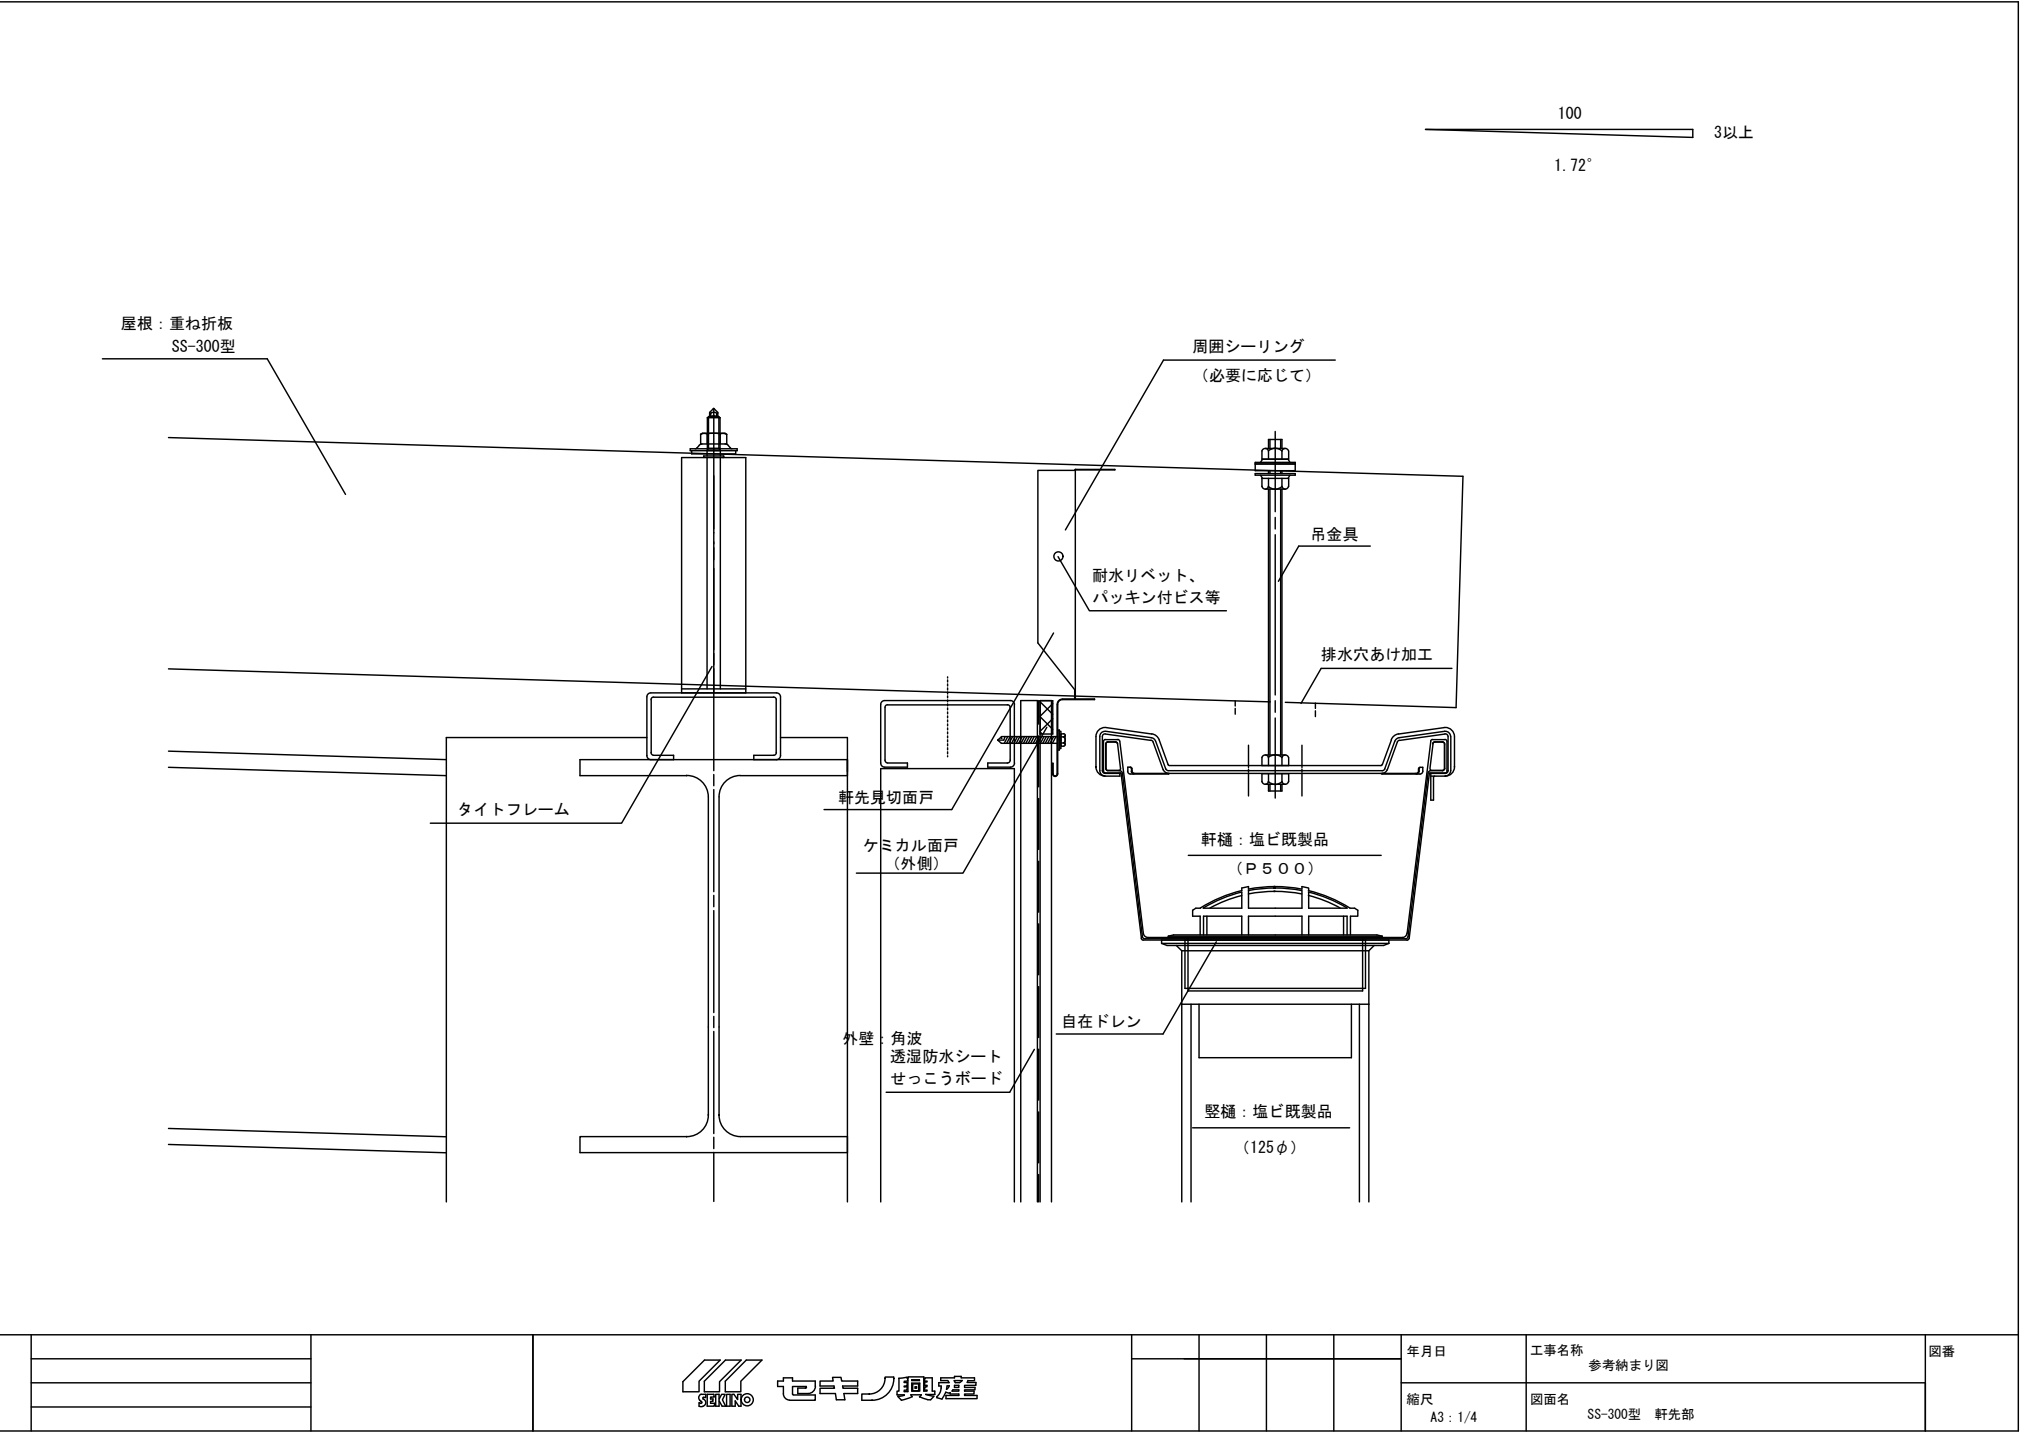

100

3以上

1.72°

屋根：重ね折板
SS-300型

周囲シーリング
(必要に応じて)

耐水リベット、
パッキン付ビス等

吊金具

尾垂れ加工

タイトフレーム

軒先見切面戸

ケミカル面戸
(外側)

軒樋：塩ビ既製品
(V500)

自在ドレン

外壁：角波
透湿防水シート
せっこうボード

縦樋：塩ビ既製品
(125φ)




年月日

工事名称
参考納まり図





図番

縮尺
A3 : 1/4


図面名
SS-300型 軒先部 (前高)

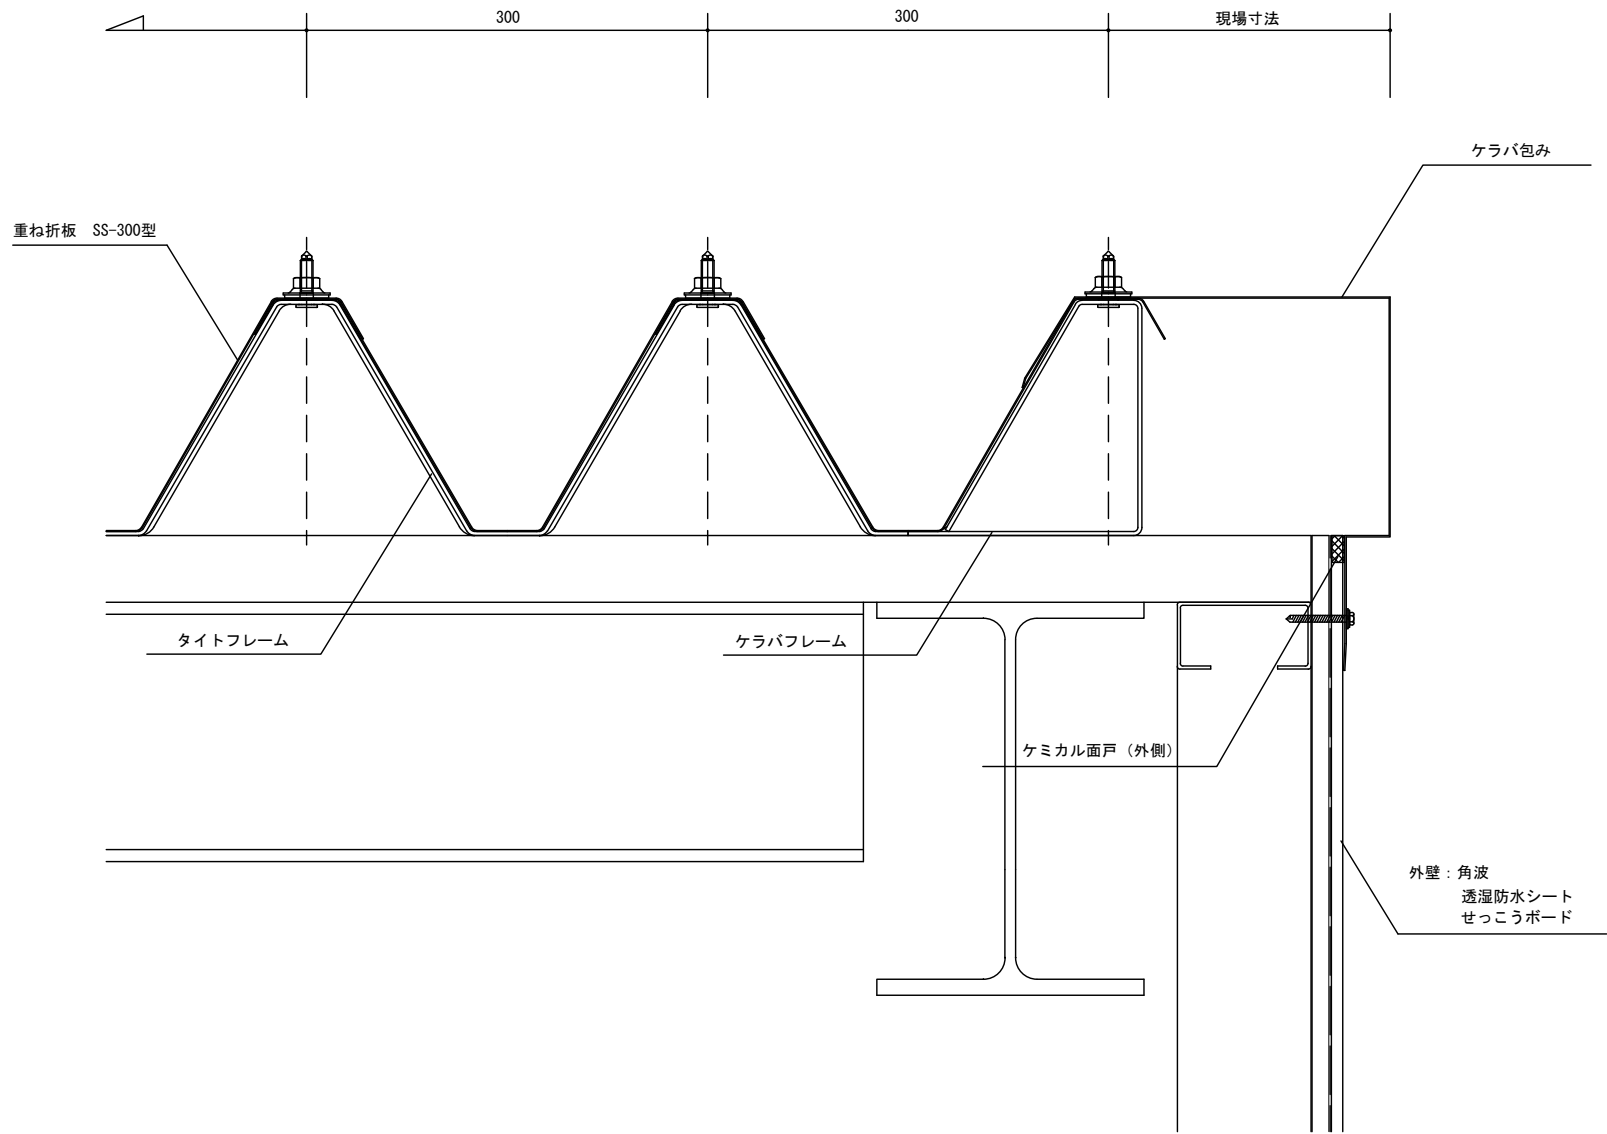


							年月日	工事名称 参考納まり図	図番
							縮尺 A3 : 1/4	図面名 SS-300型 ケラバ部	

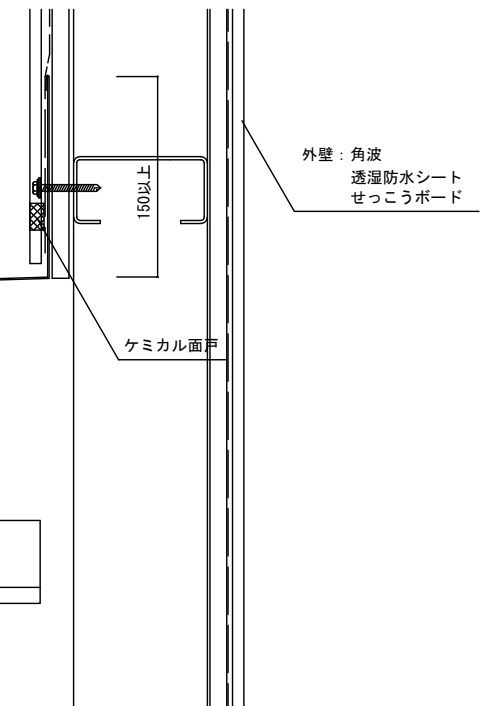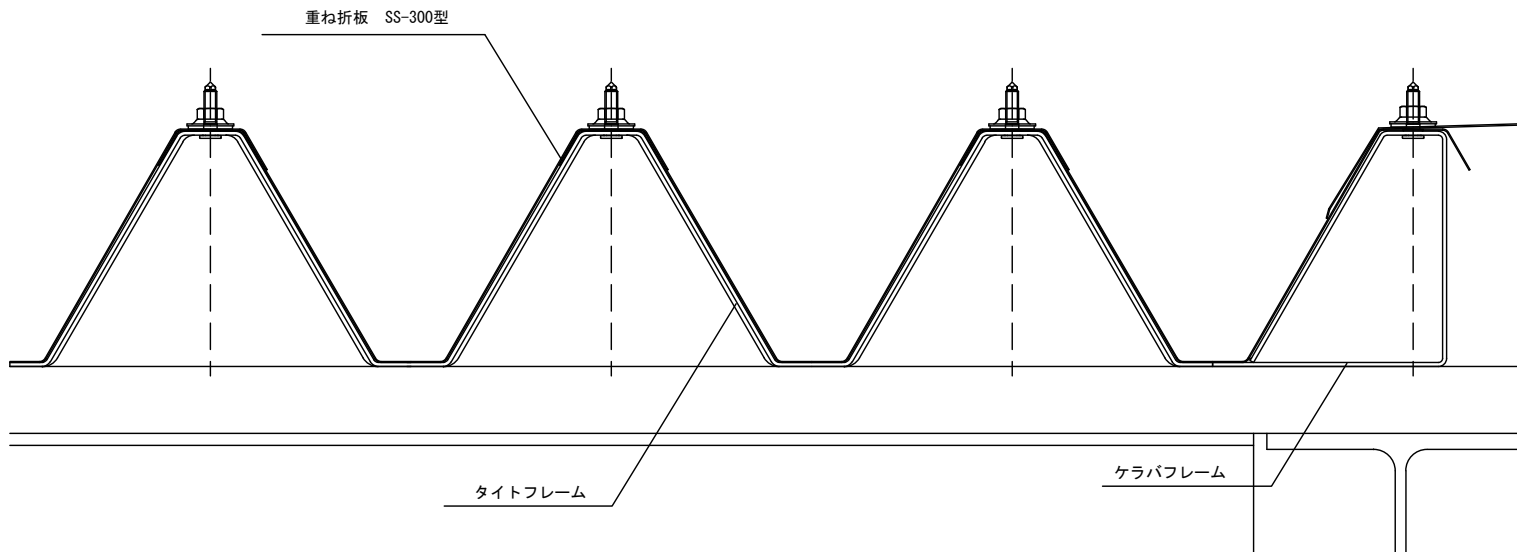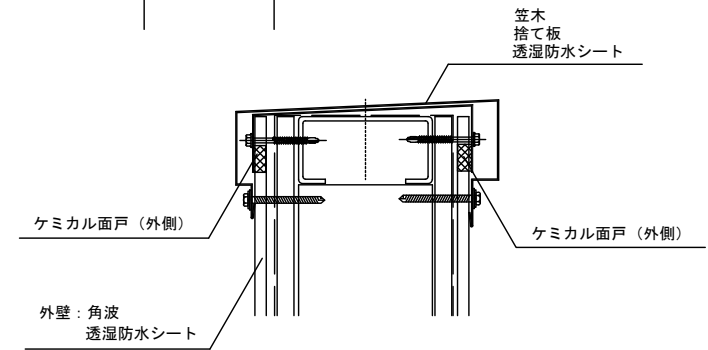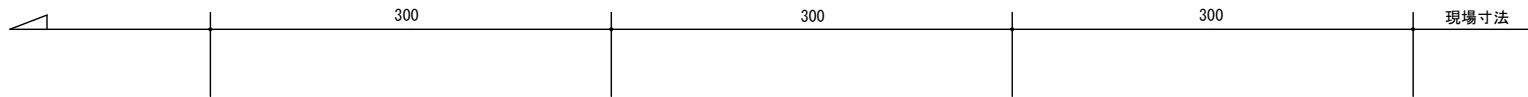

						年月日	工事名称	図番
							参考納まり図	
						縮尺 A3 : 1/4	図面名 SS-300型 壁取合流れ方向納め	

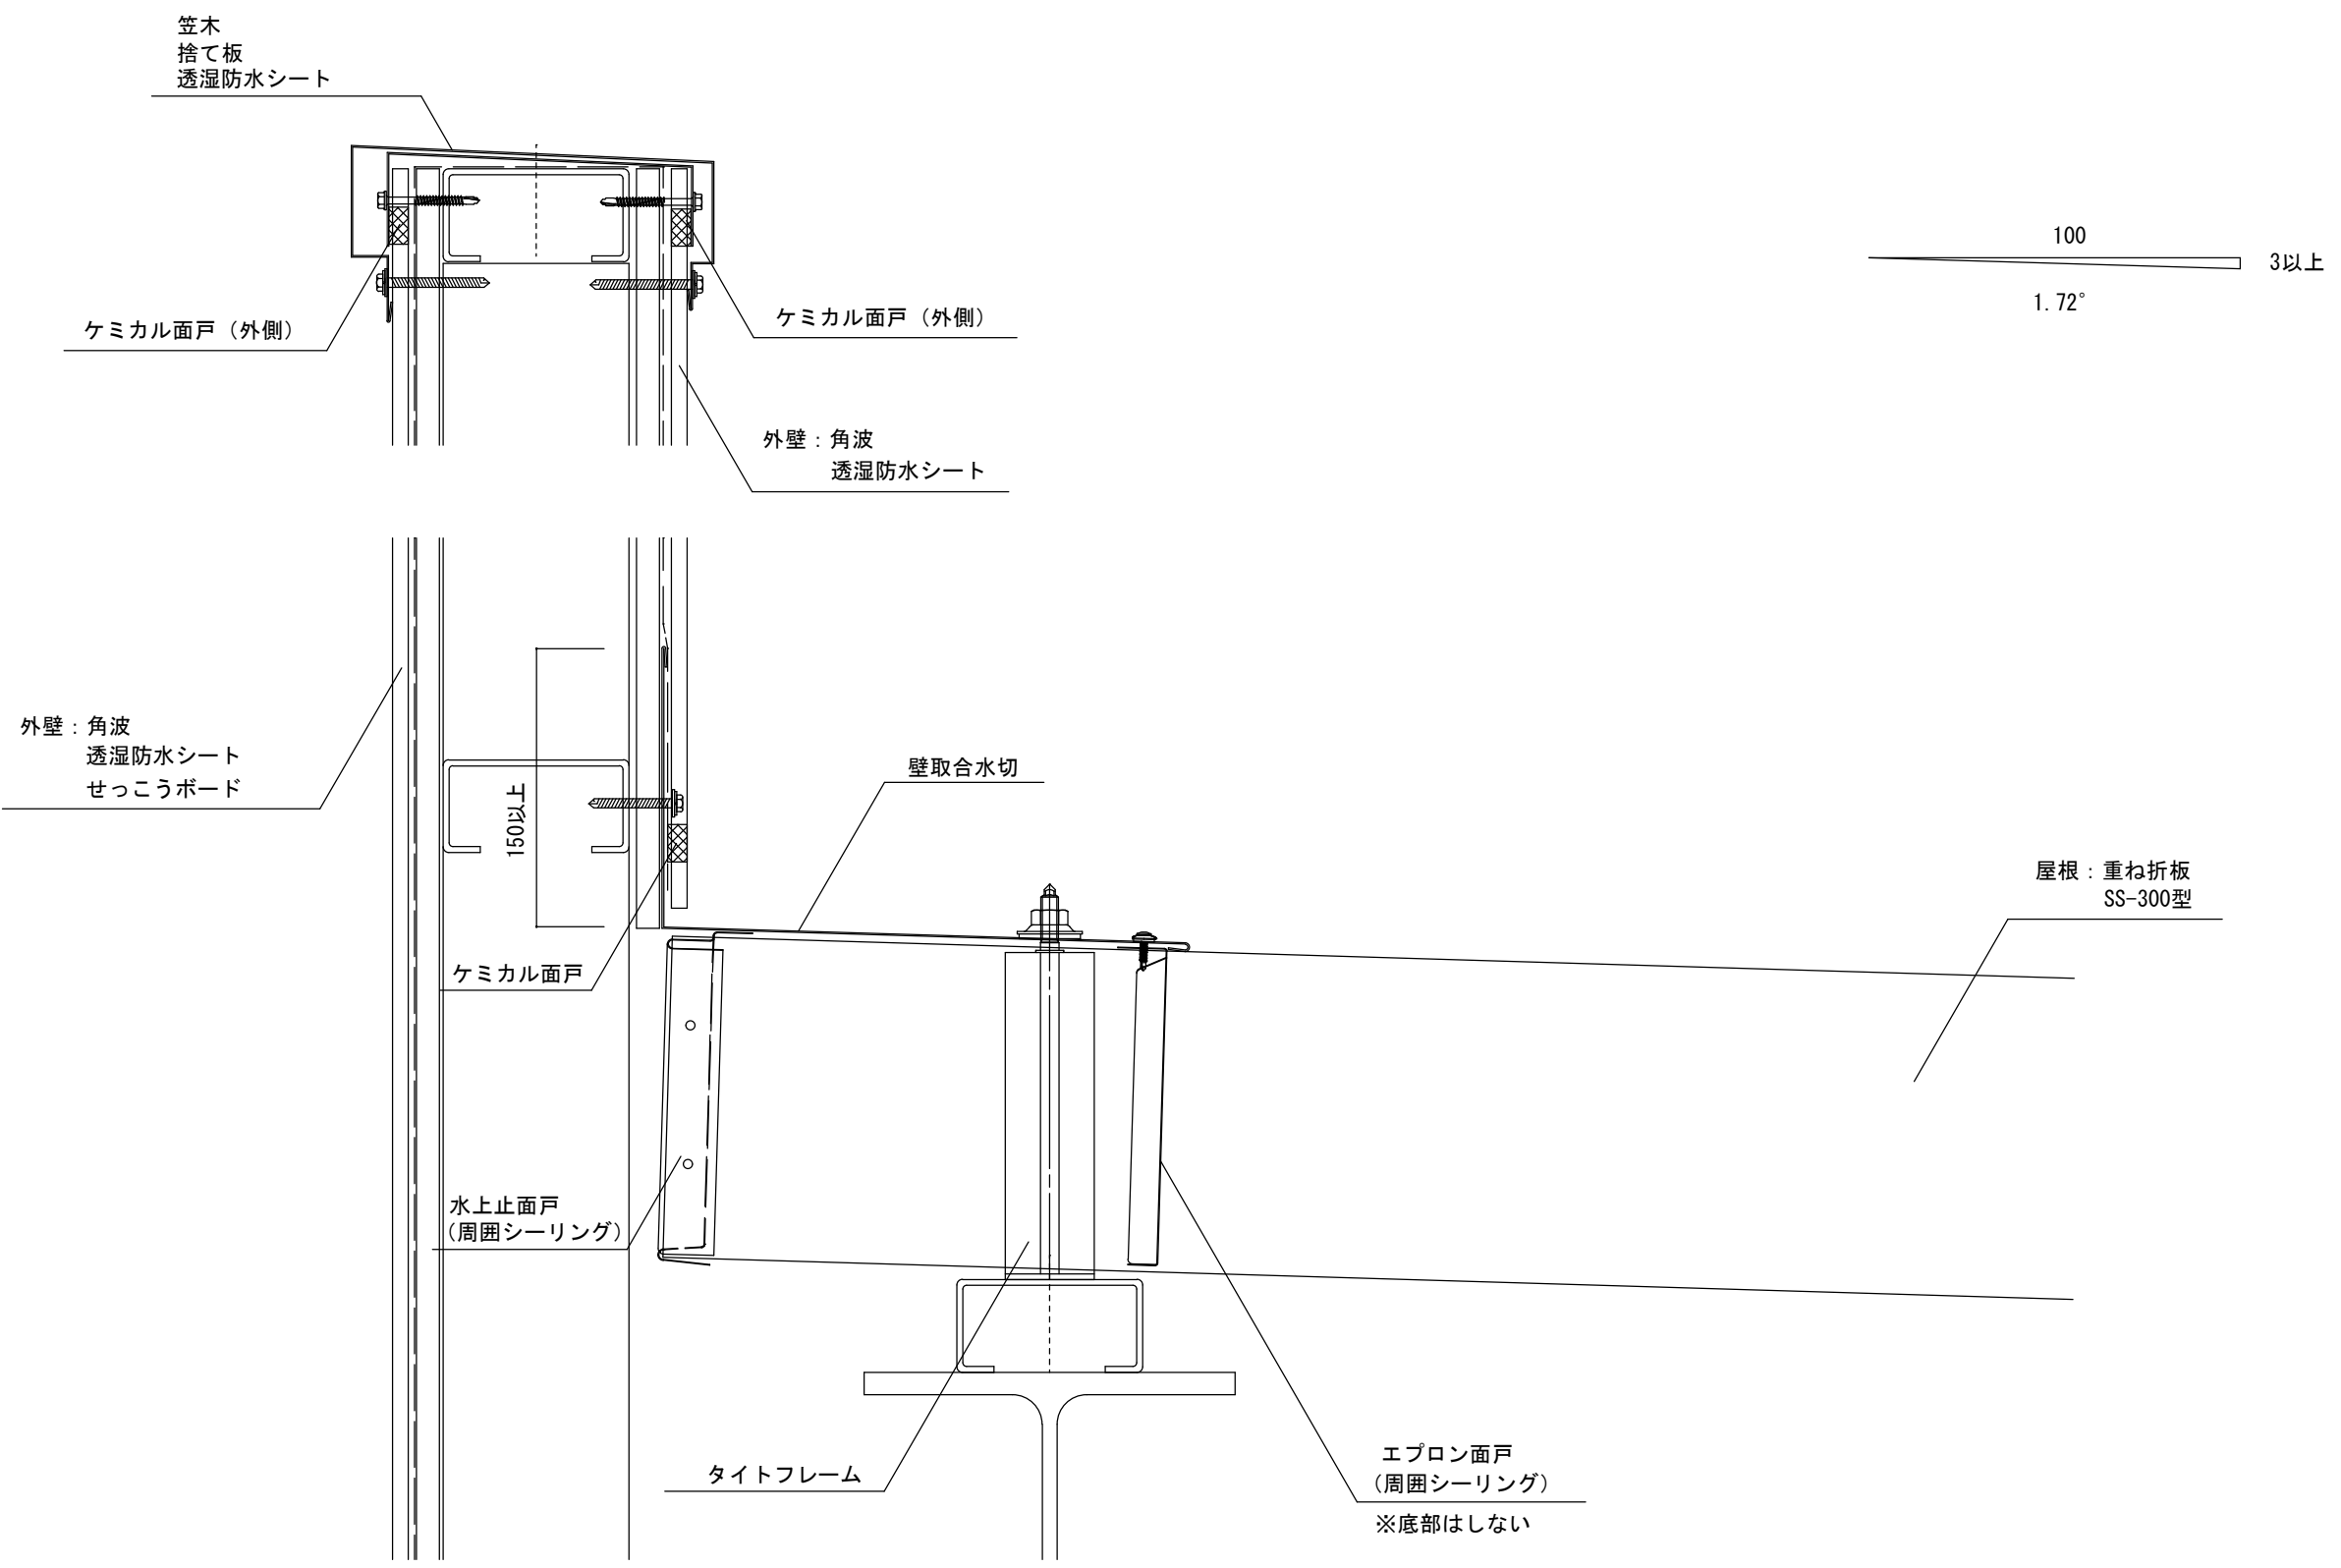

							年月日	工事名称 参考納まり図	図番
							縮尺 A3 : 1/4	図面名 SS-300型 壁取合部（水平方向）納め	

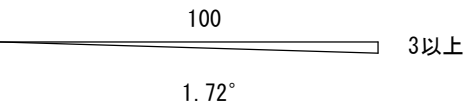

屋根：重ね折板
SS-300型



棟包み

エプロン面戸
(周囲シーリング)
※底部はしない

水上止面戸
(周囲シーリング)

タイトフレーム

			 セキノ興産					年月日	工事名称	図番
									参考納まり図	
								縮尺	図面名	
								A3 : 1/4	SS-300型 棟部 納め	

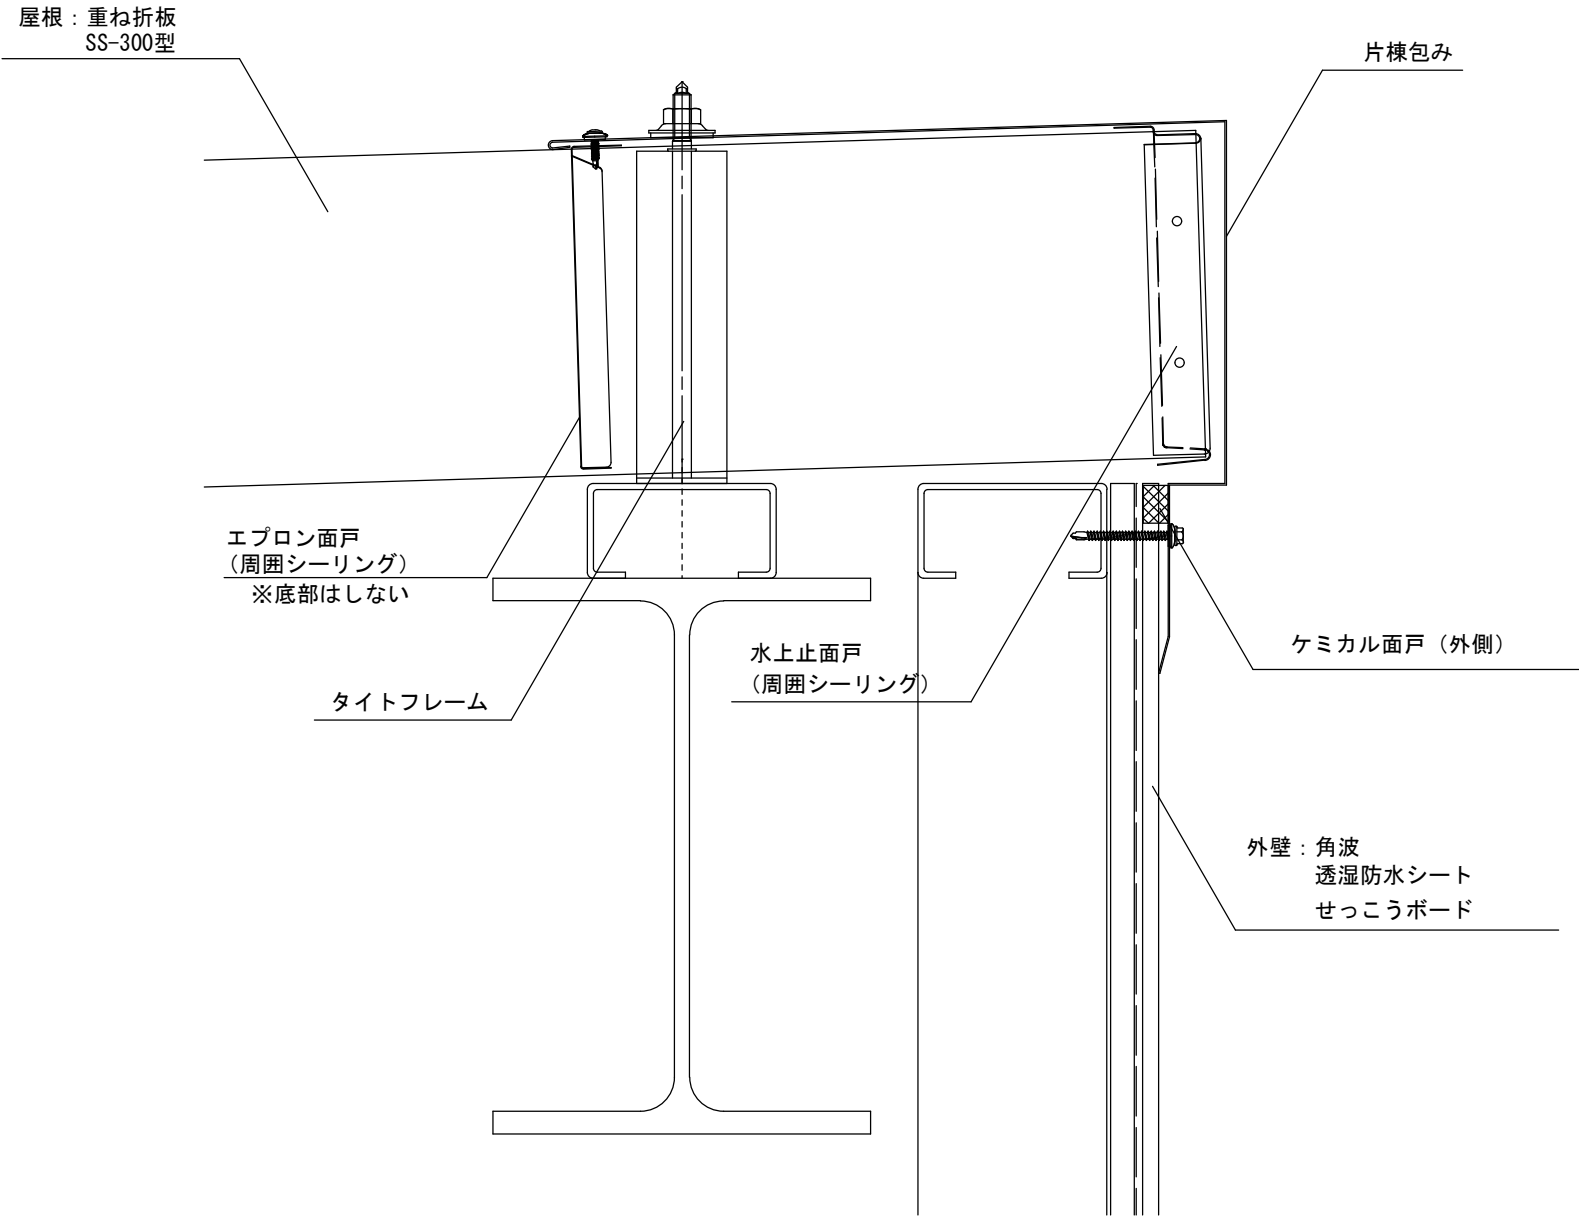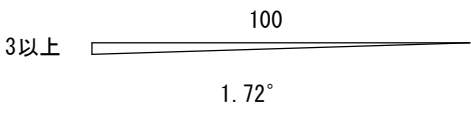

			 セキノ興産					年月日	工事名称 参考納まり図	図番
								縮尺	図面名	
								A3 : 1/4	SS-300型 片棟部 納め	