

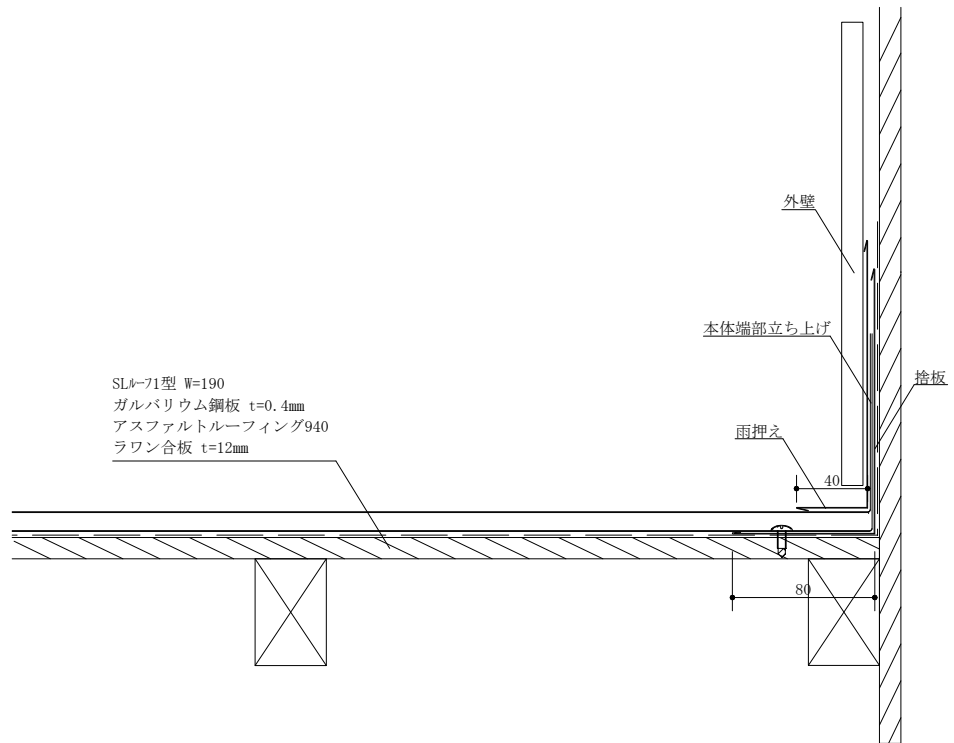



		 屋根・壁 人へ住まいへ...夢をかたちへ! <b>株式会社 セキノ興産</b>				年月日	工事名称	図番
						縮尺 1:3	図面名 SLルーフィング型 軒先納め	




		 屋根・壁 人への思い・・・夢をカタチに！ <b>株式会社 セキノ興産</b>				年月日	工事名称	図番
						縮尺 1:3	図面名 SLル-71型 ケラバ 納め	

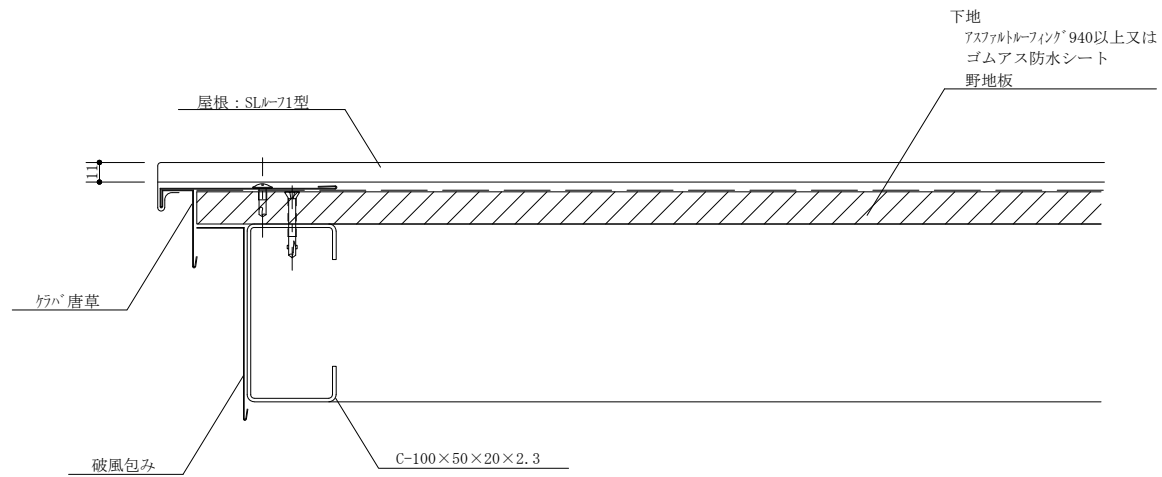

		 株式会社 <b>セキノ興産</b> <small>〒100-0001 東京都千代田区千代田1-1-1</small>	年月日	工事名称	図番
			縮尺 1:3	図面名 SLル-71型 壁取合流れ方向納め	

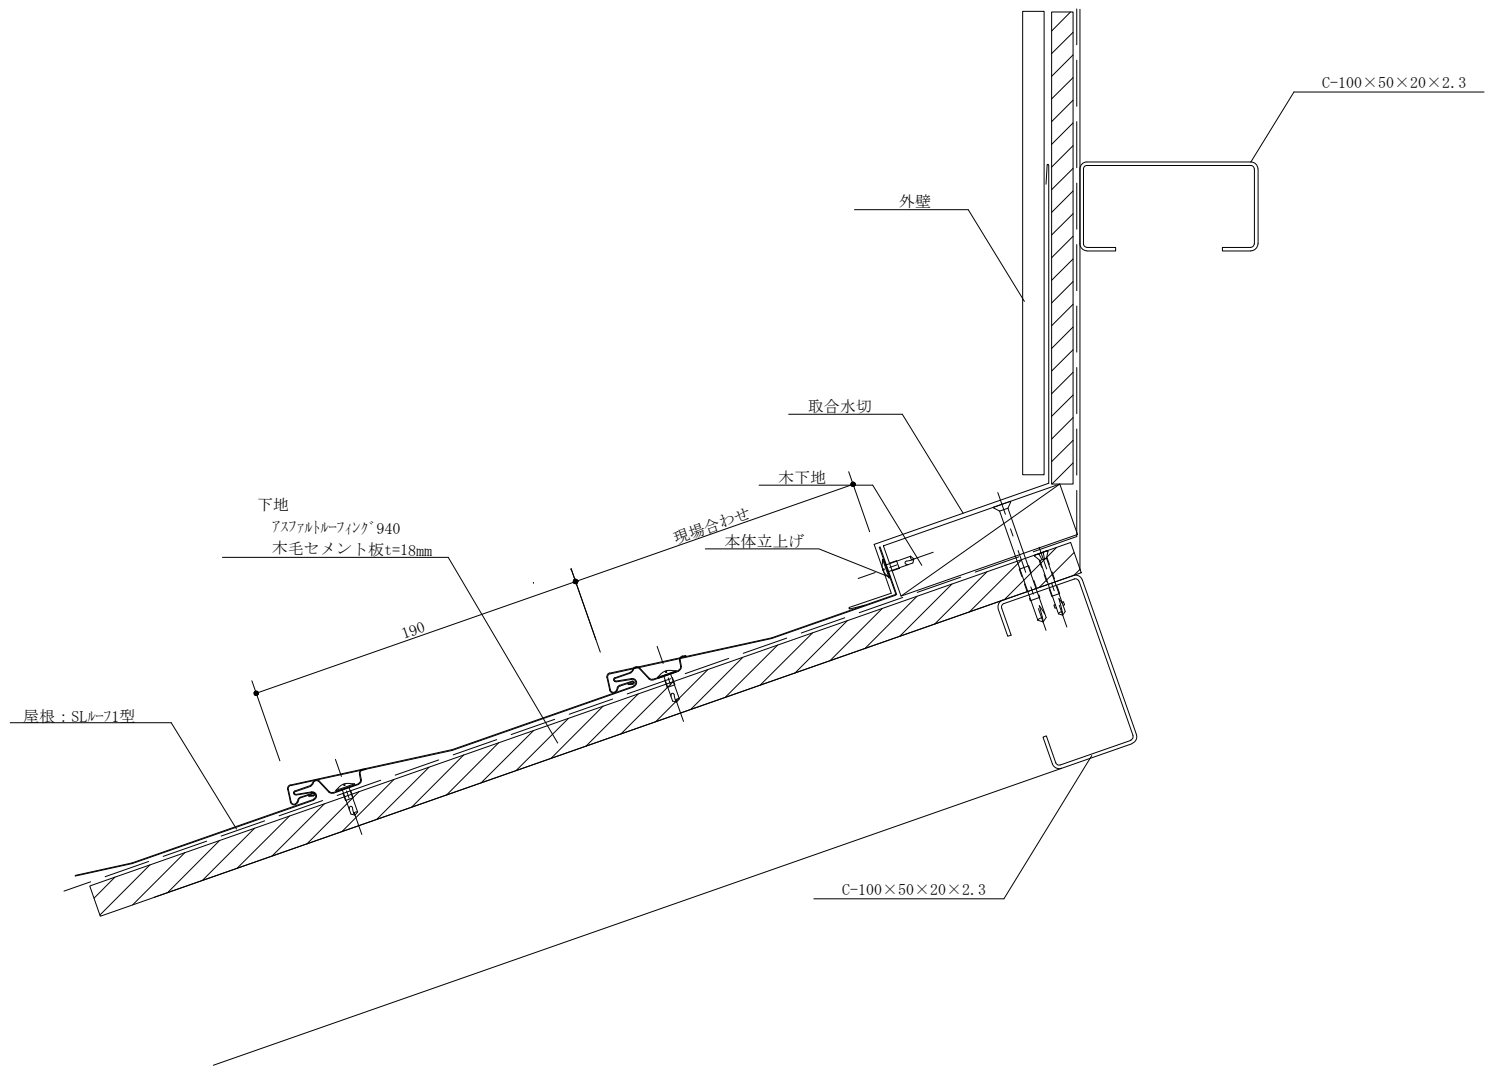

	 屋根・壁 大へ住まいへ・・・夢をカタチに! <b>株式会社 セキノ興産</b>	年月日	工事名称	図番
		縮尺 1:3	図面名 SLR-71型 壁取合水平方向納め	

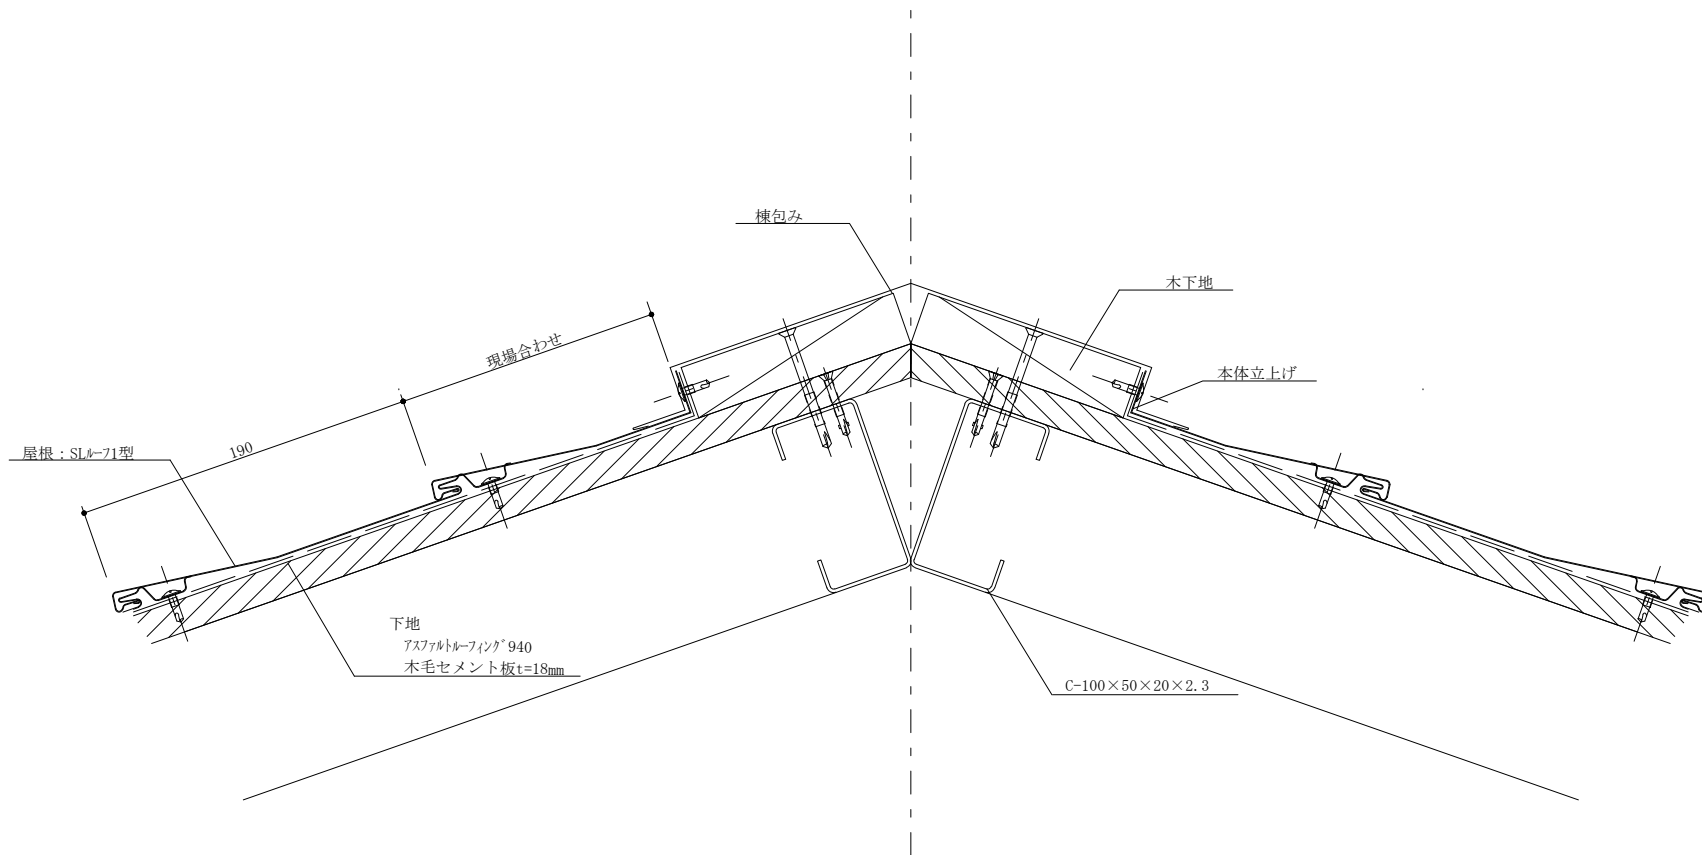

		 屋根・壁 人の住まいへ...夢をカタチに! <b>株式会社 セキノ興産</b>	年月日	工事名称	図番
			縮尺 1:3	図面名 SLル-71型 棟納め	