



						年月日	工事名称 参考納まり図	図番
						縮尺 A3 : 1/2	図面名 SV-7型 一般部	





100
3以上
1.718°

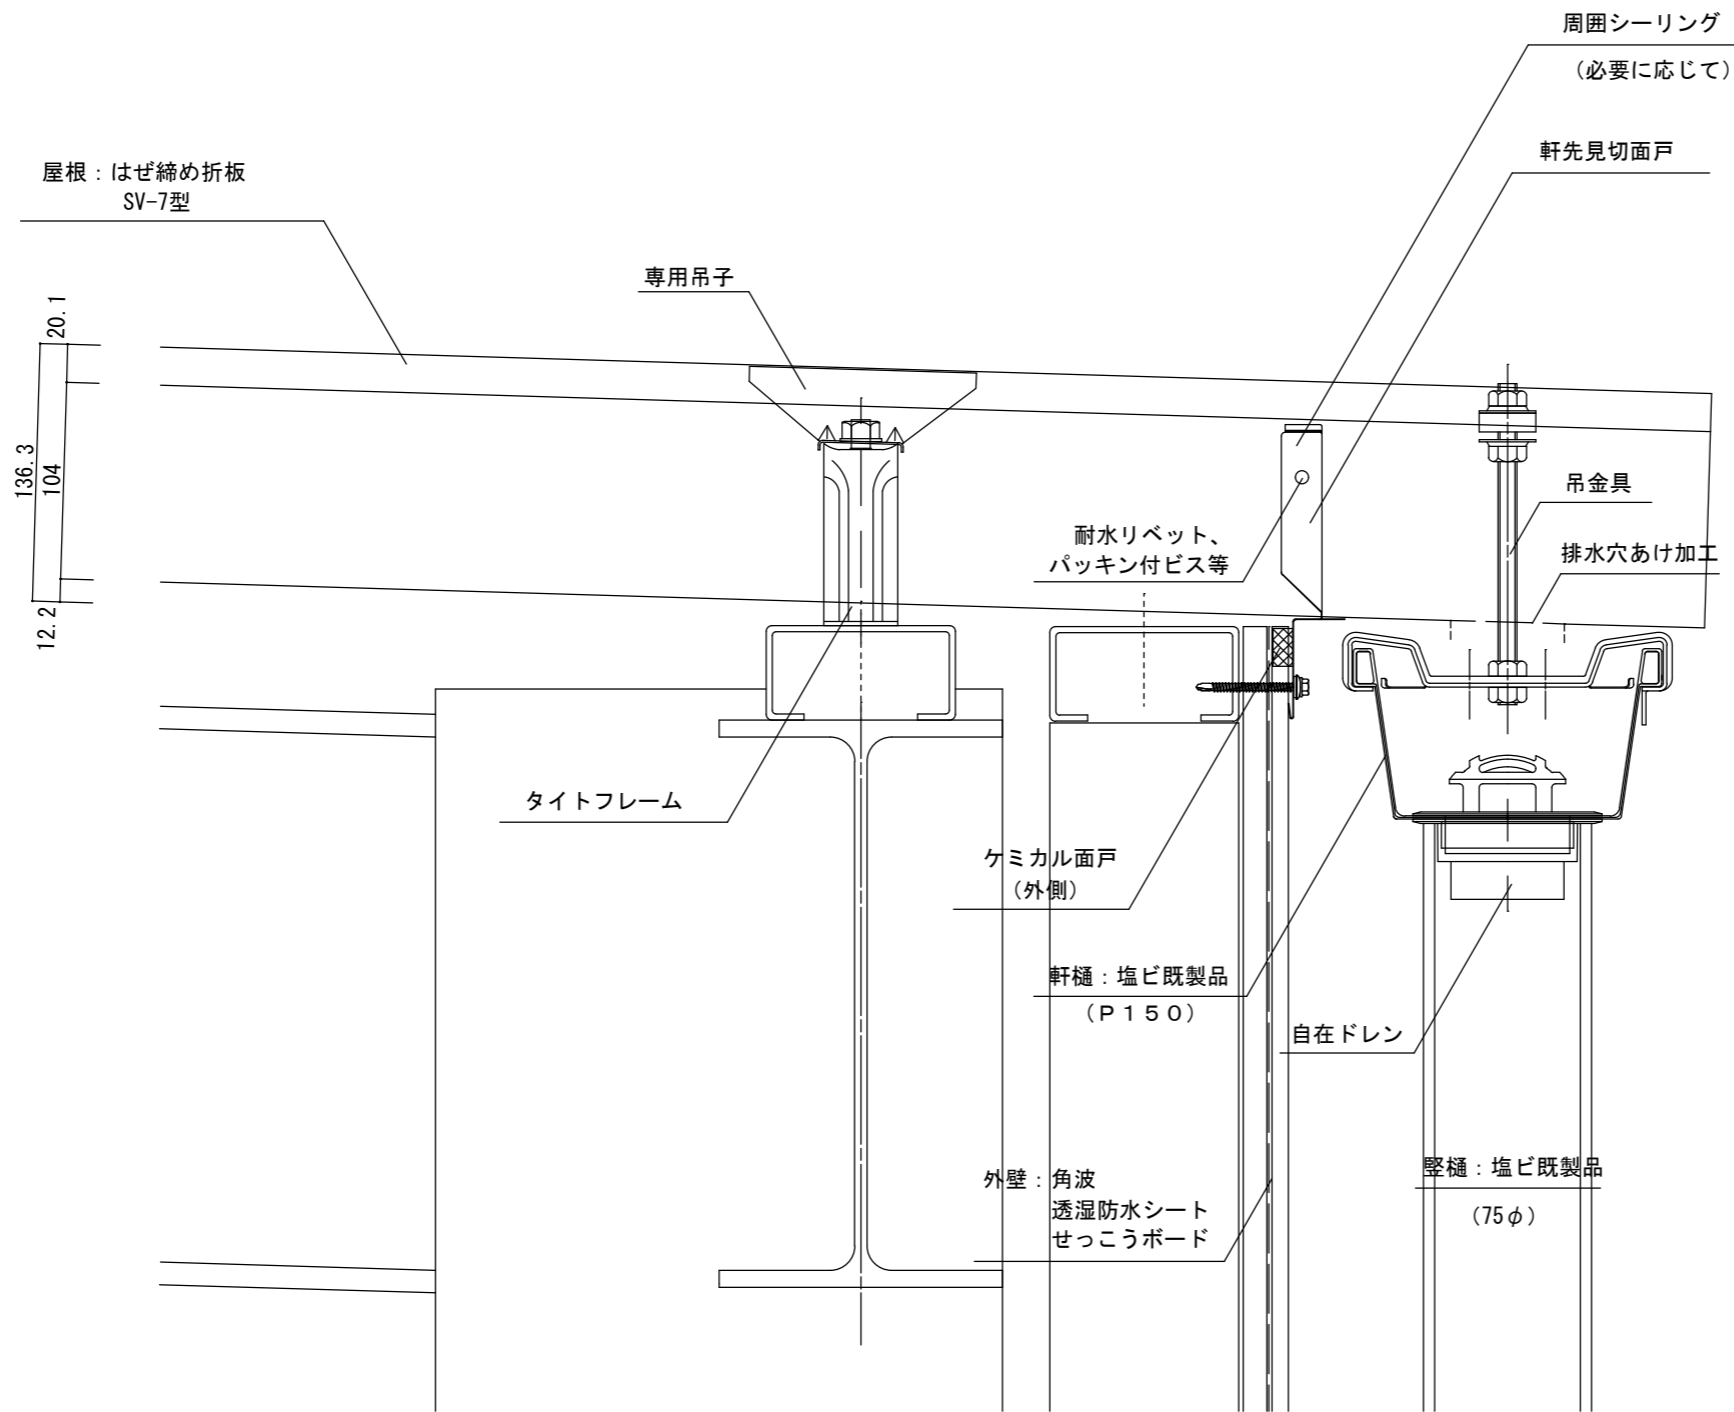



		 セキノ興産				年月日	工事名称 参考納まり図	図番
						縮尺 A3: 1/4	図面名 SV-7型 軒先納め	


100
3以上
1.718°

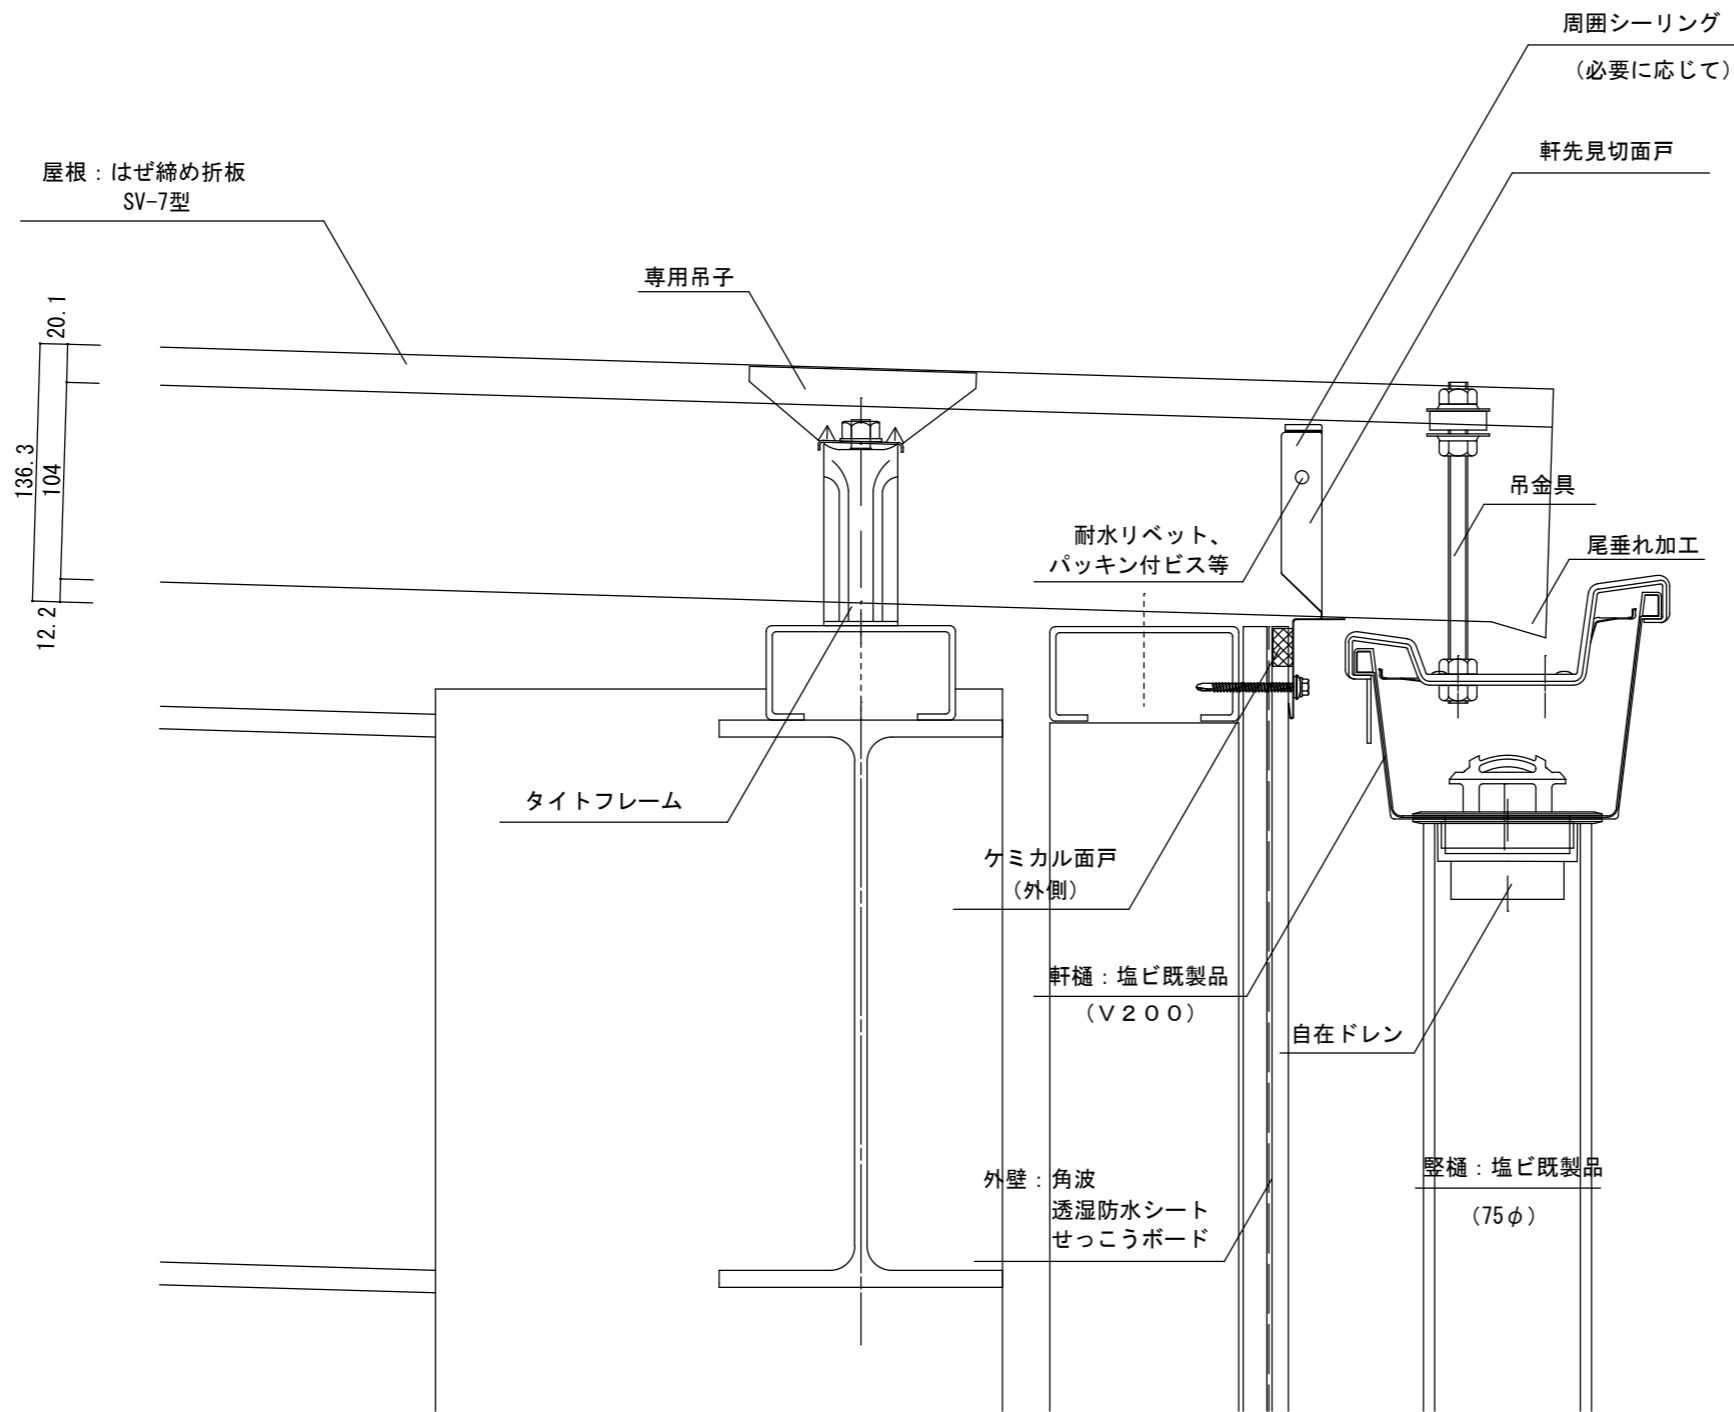


						年月日	工事名称 参考納まり図	図番
						縮尺 A3: 1/4	図面名 SV-7型 軒先納め (前高軒樋)	

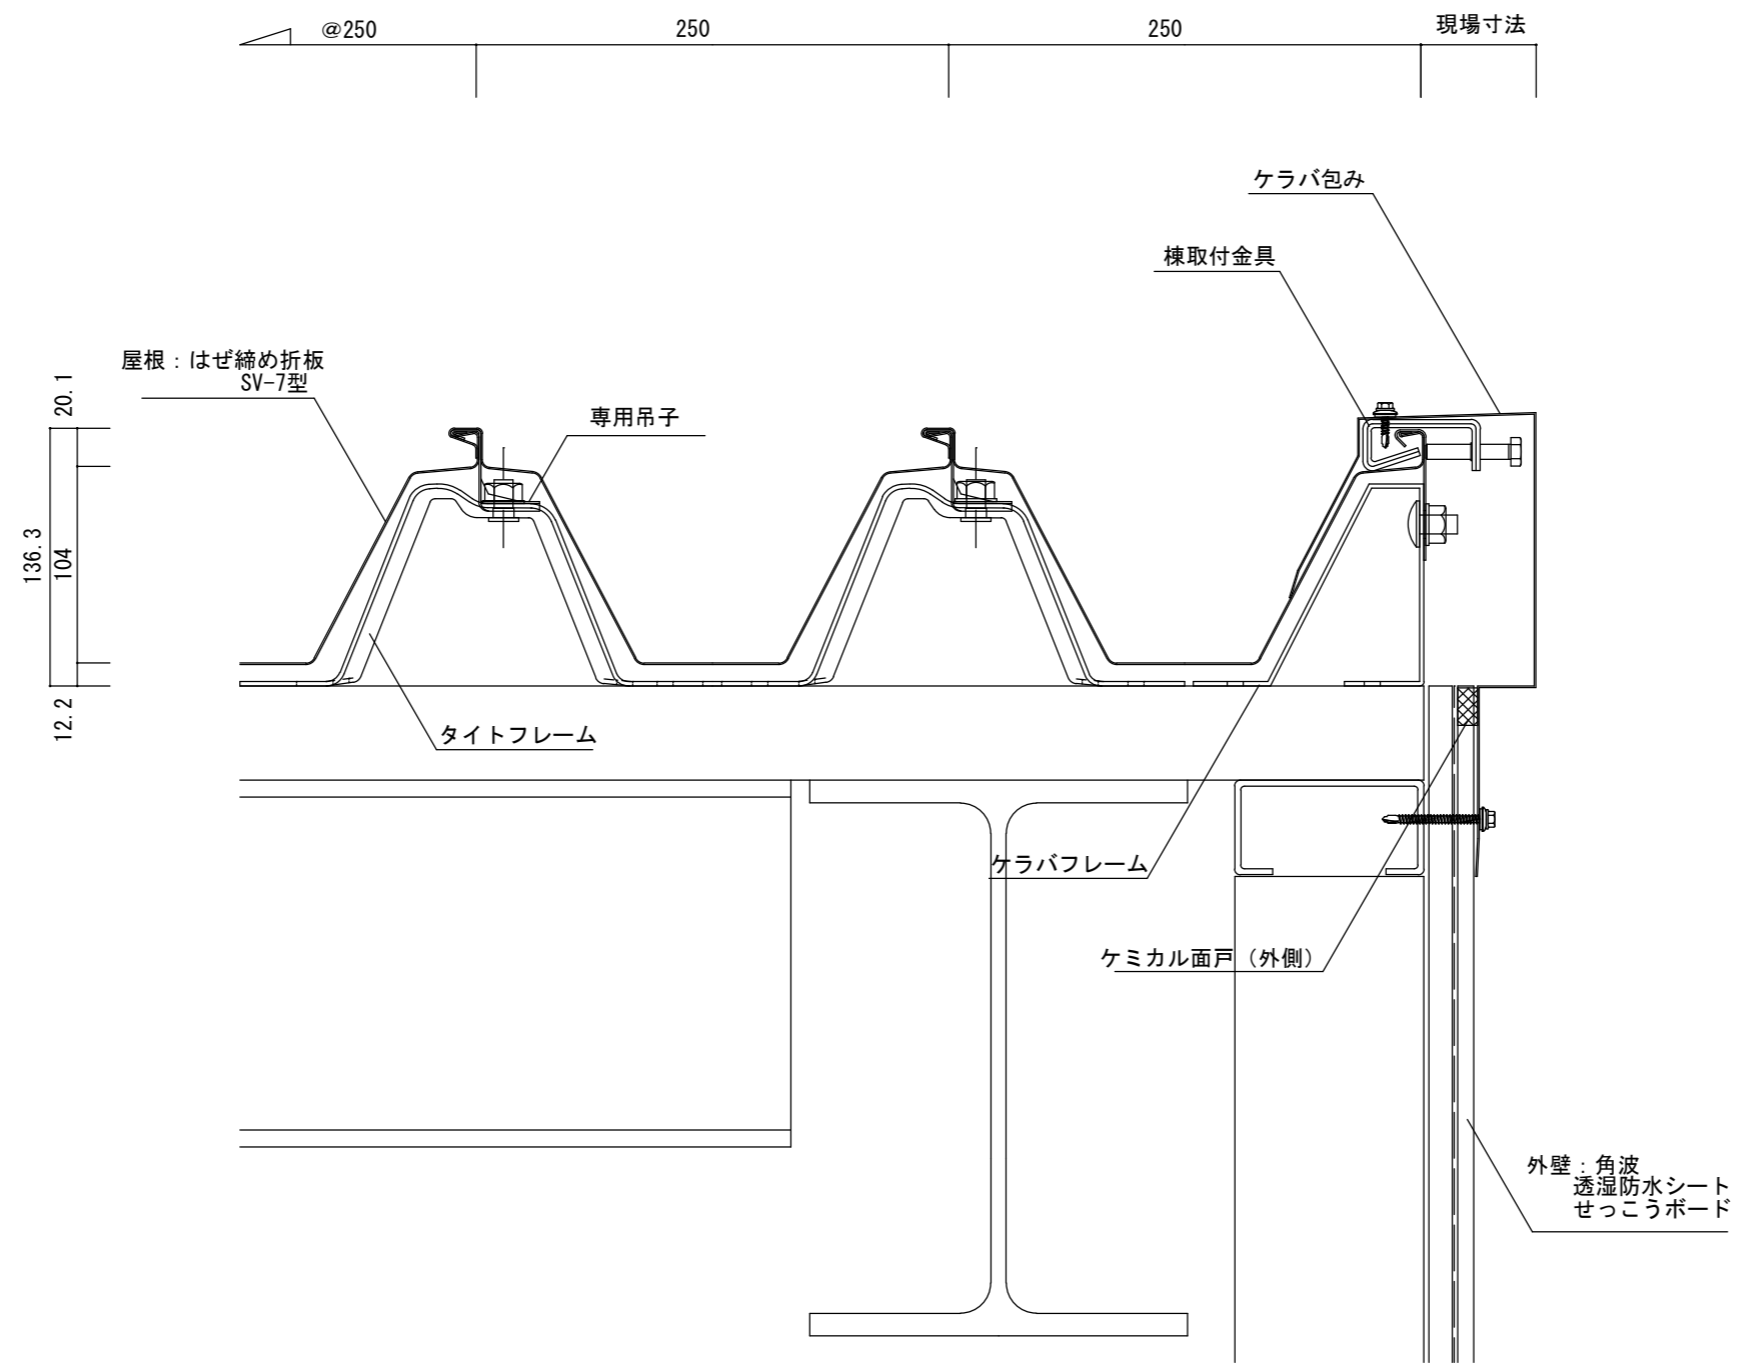


		 セキノ興産	年月日	工事名称	図番
			縮尺	図面名	
			A3 : 1/4	参考納まり図 SV-7型 ケラバ部納め	

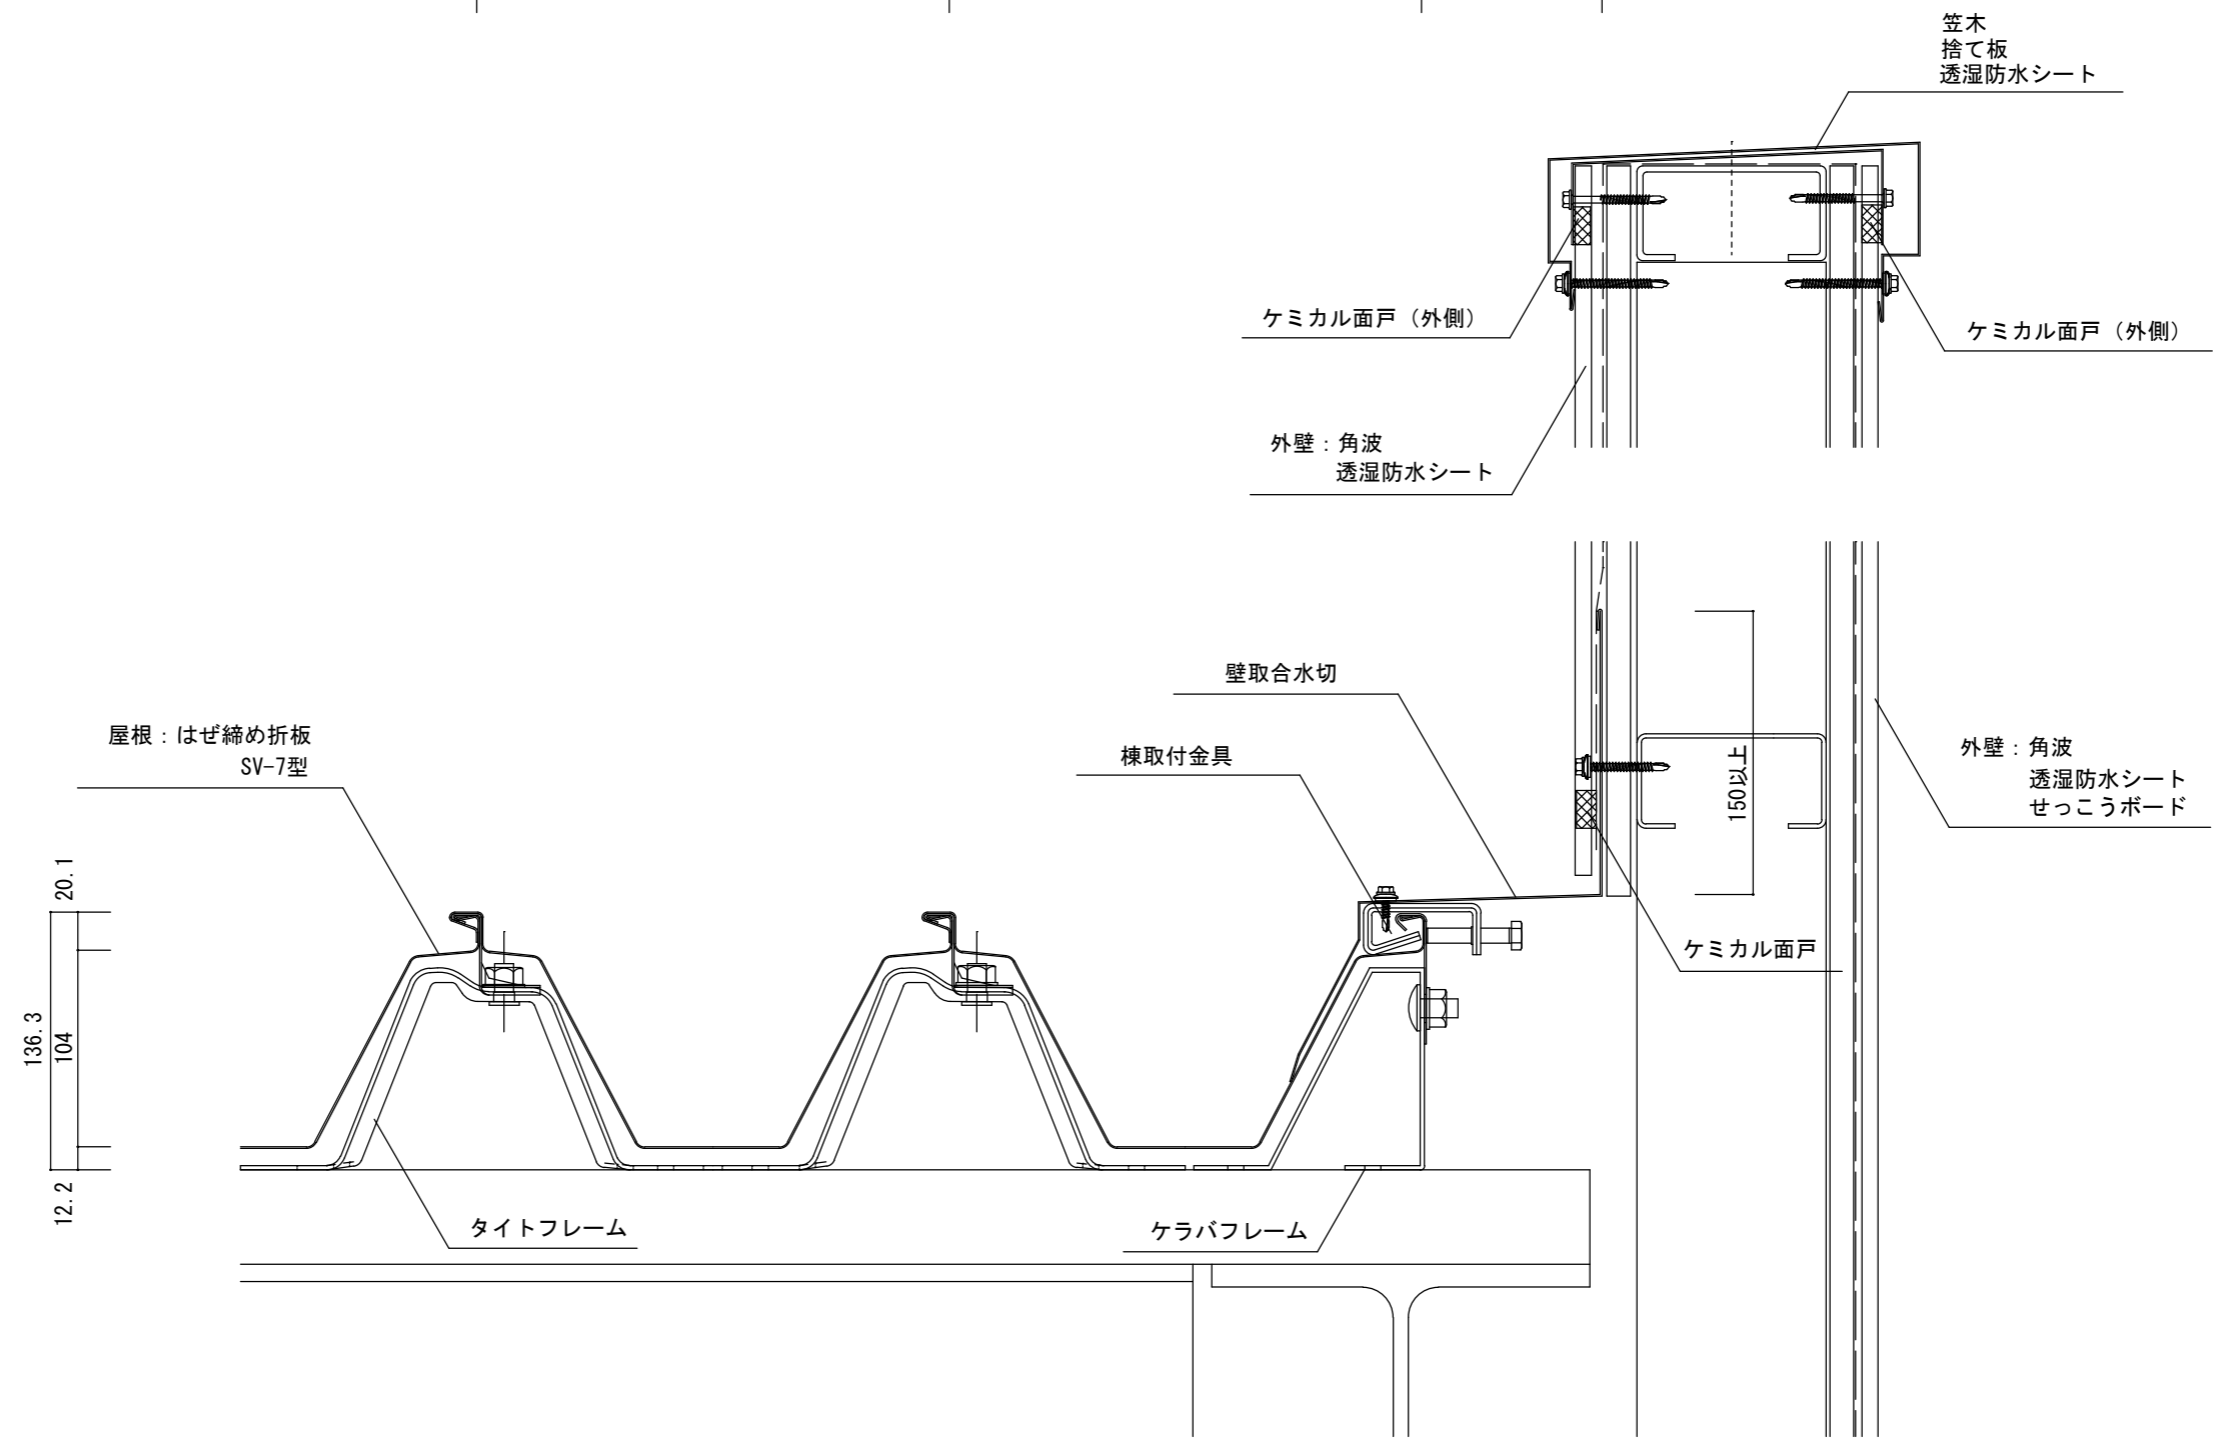



			年月日	工事名称 参考納まり図	図番
			縮尺 A3 : 1/4	図面名 SV-7型 壁取合部納め (流れ方向)	

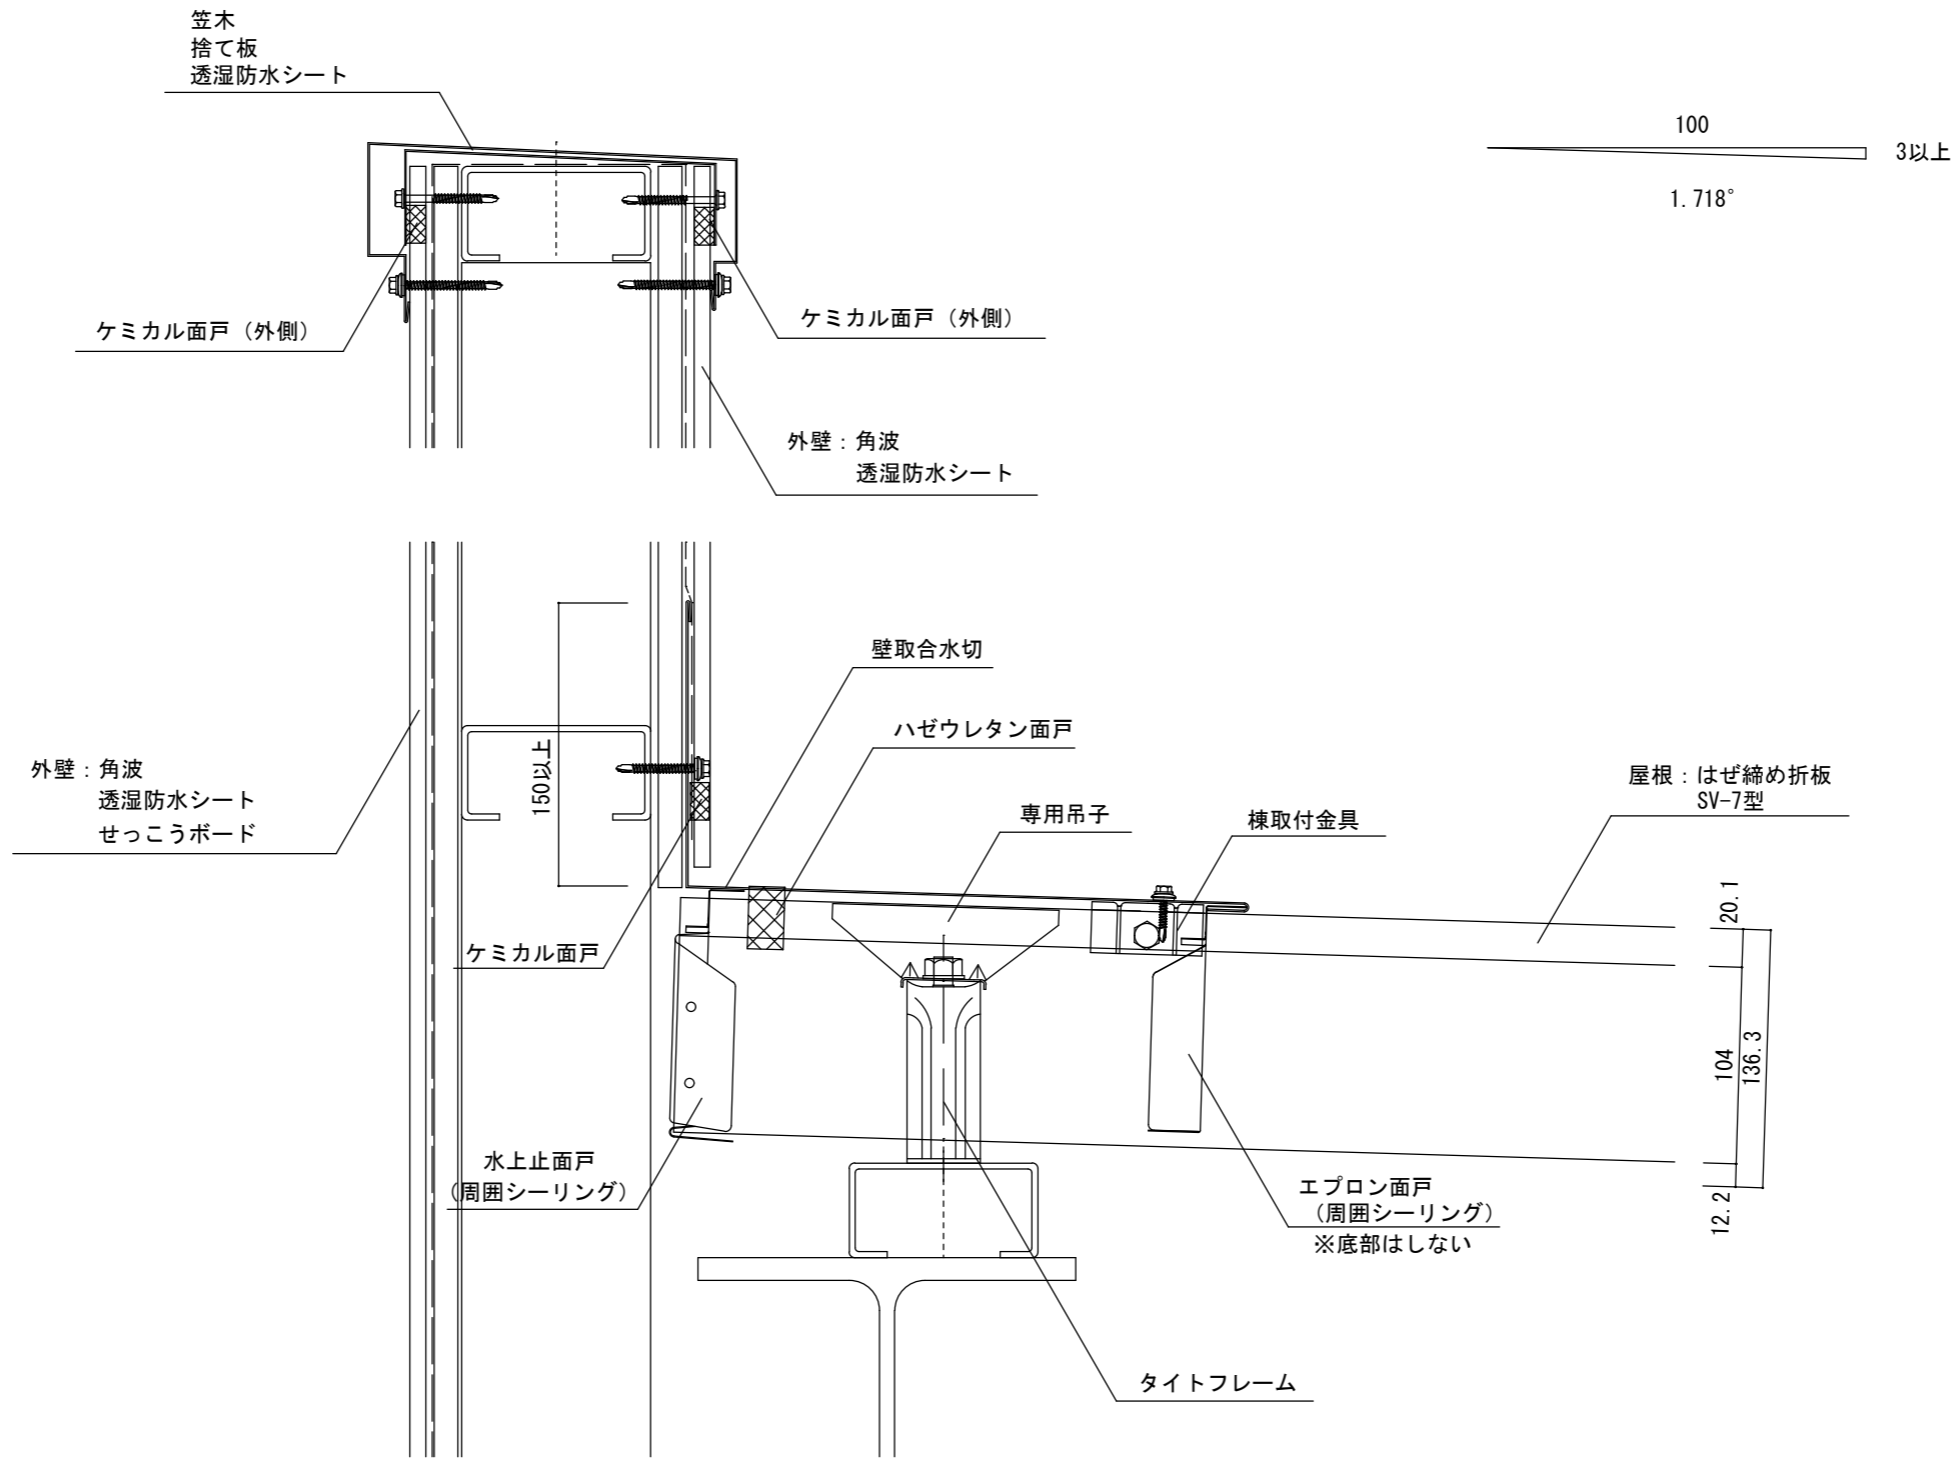


						年月日	工事名称 参考納まり図	図番
						縮尺 A3 : 1/4	図面名 SV-7型 壁取合納め (水平方向)	


100 3以上
1.718°

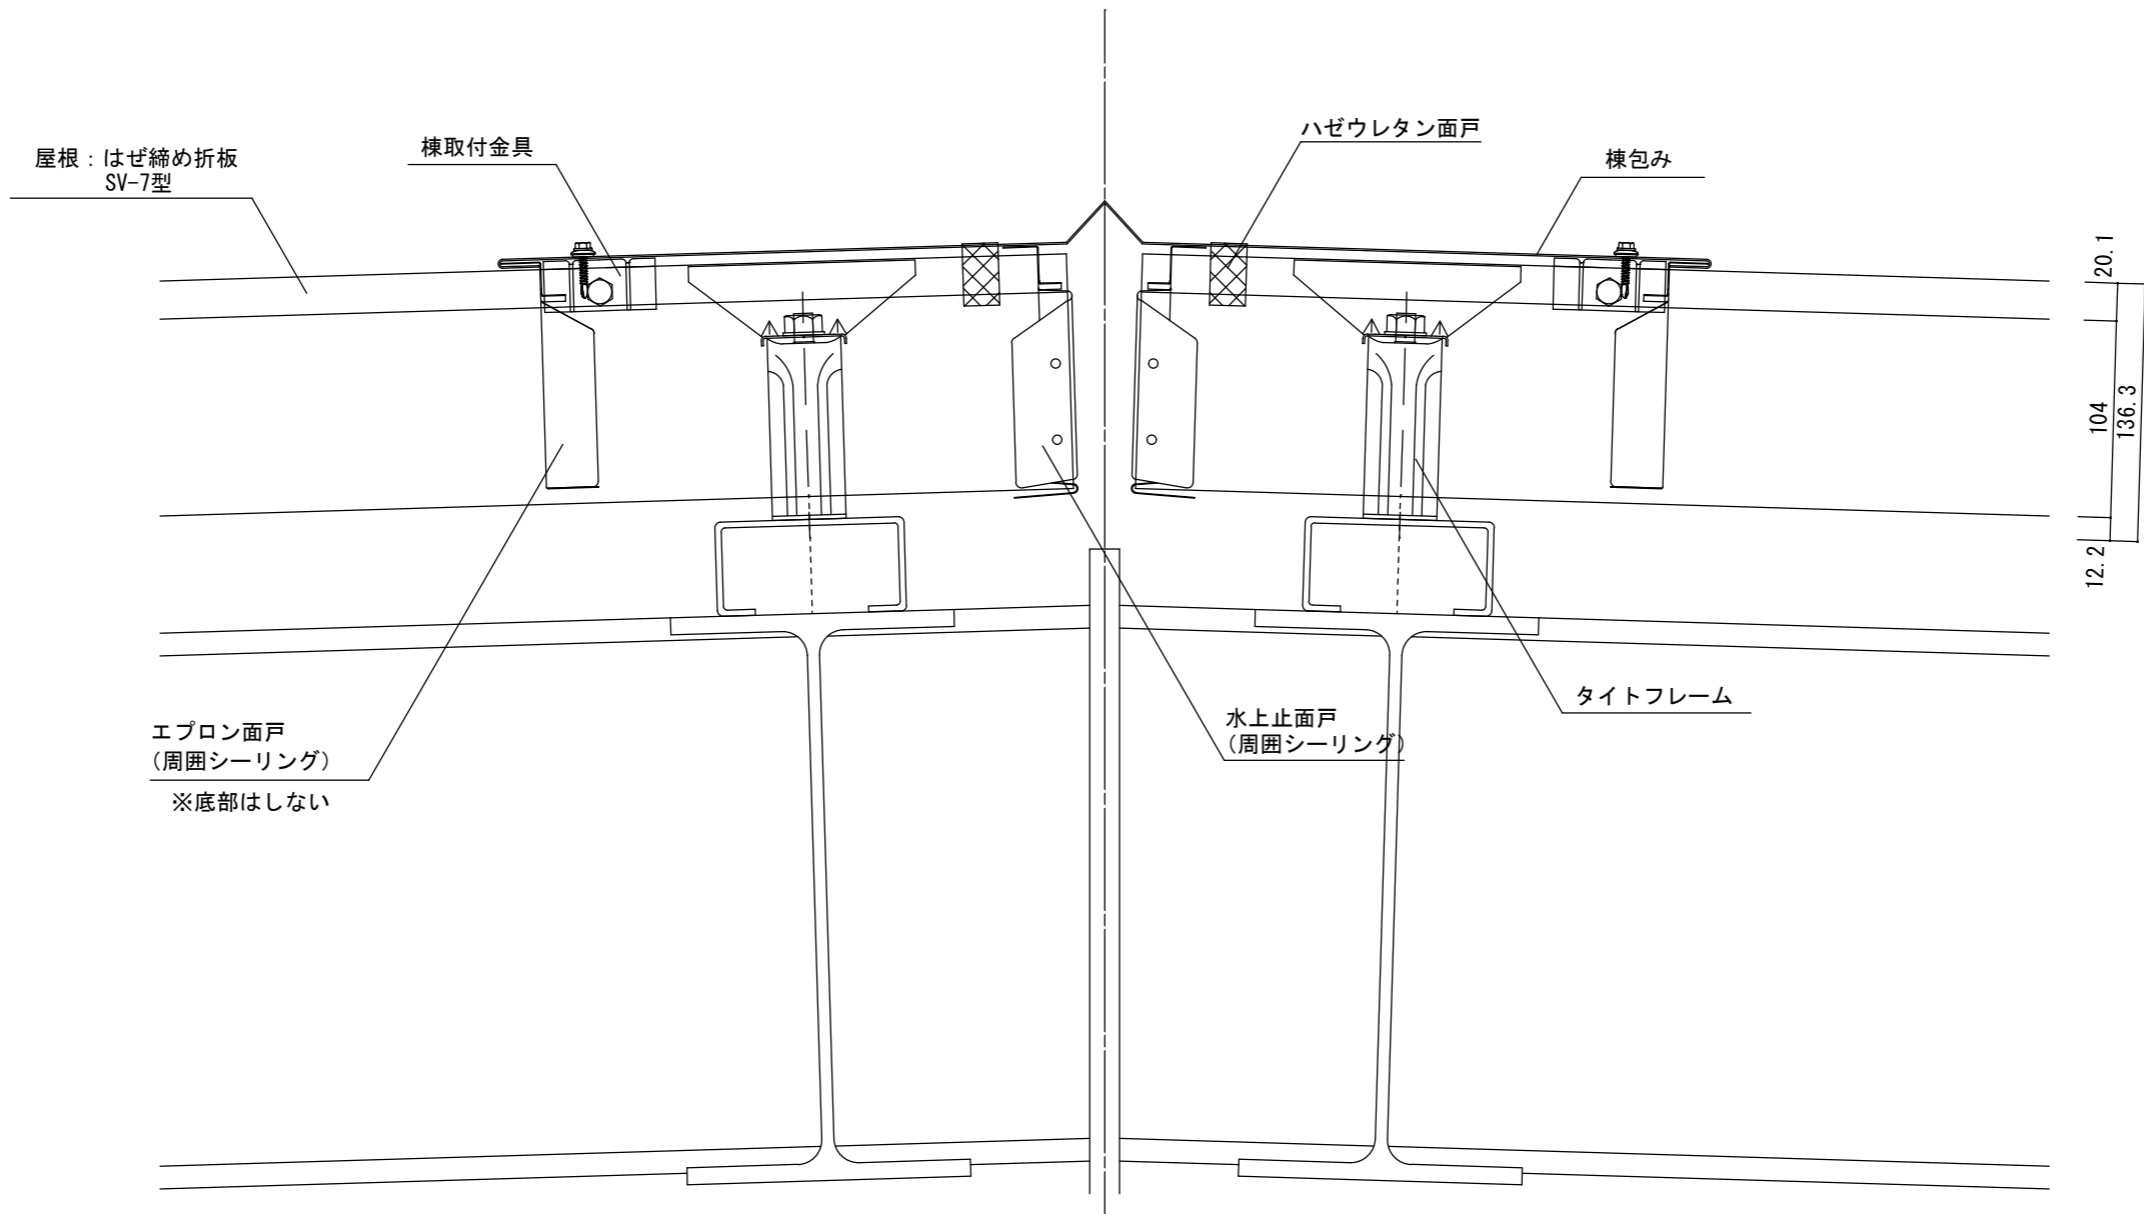

		 セキノ興産			年月日	工事名称	図番
					縮尺 A3 : 1/4	参考納まり図 図面名 SV-7型 棟納め	

3以上 $\frac{100}{1.718^\circ}$

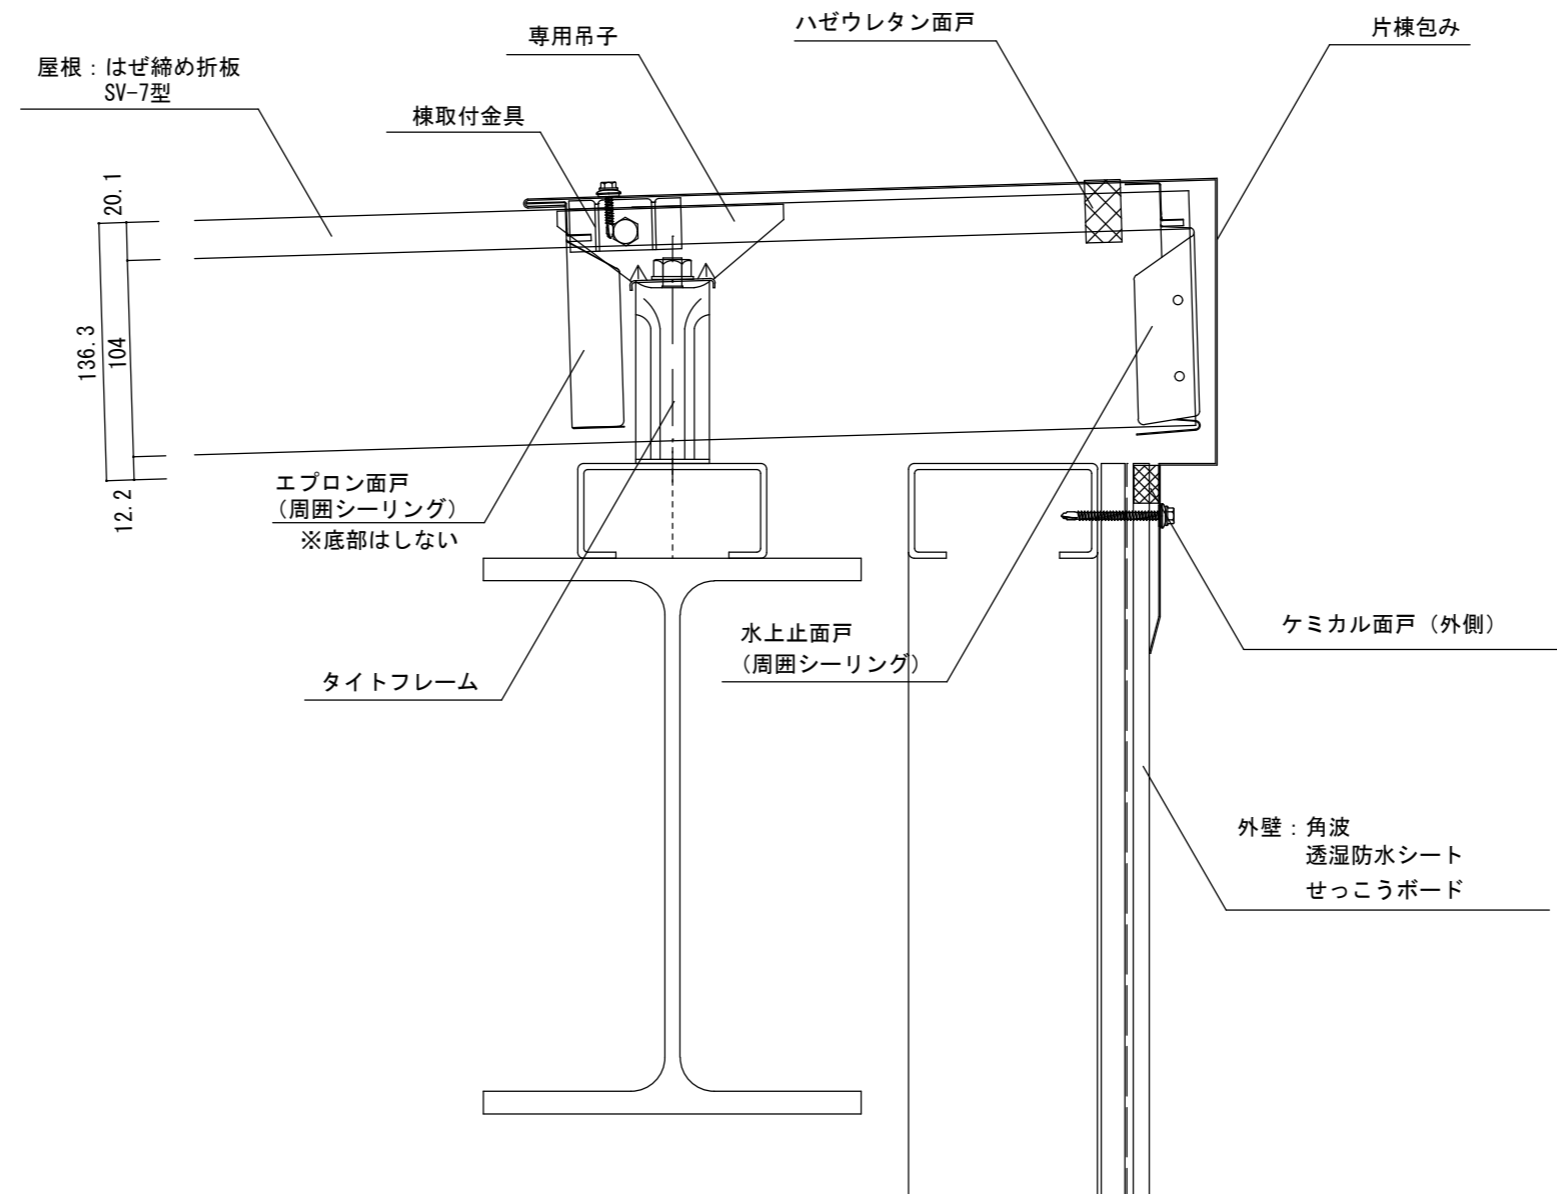

			年月日	工事名称 参考納まり図	図番
			縮尺 A3 : 1/4	図面名 SV-7型 片棟納め	