




						年月日	工事名称	図番
						縮尺 1:3	図面名 SLル-77型 軒先納め	

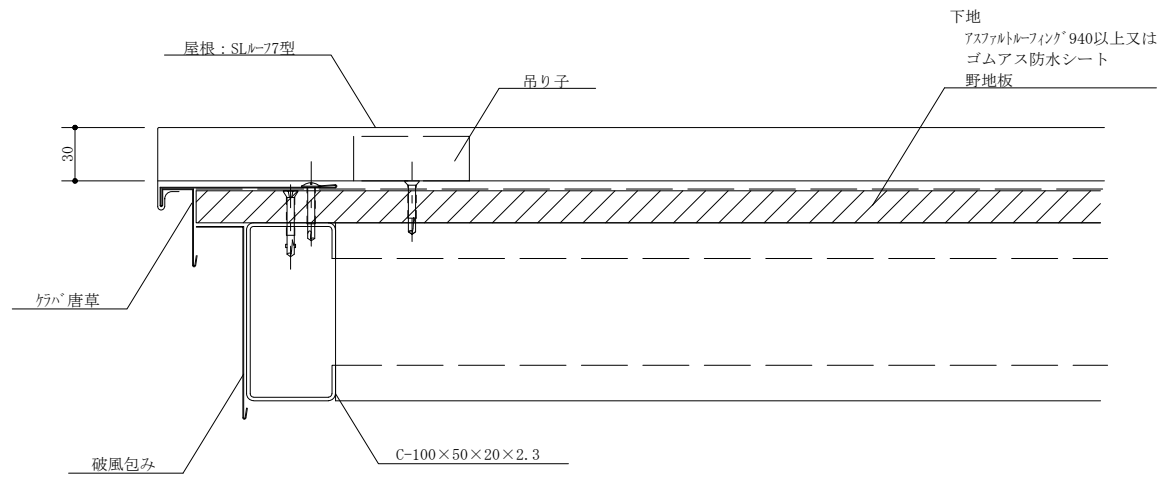


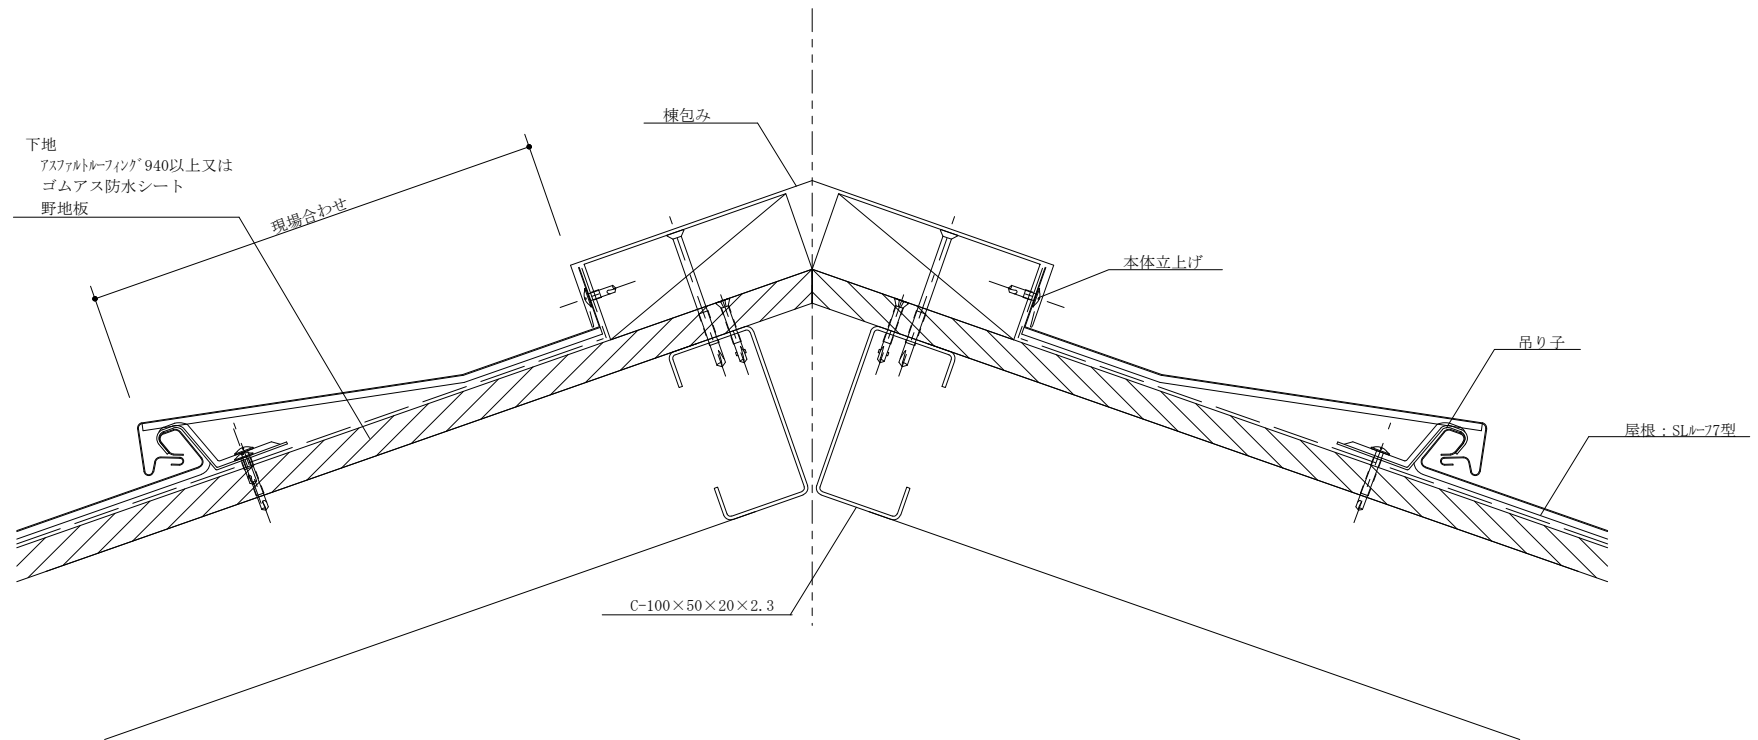
		 株式会社 セキノ興産 <small>創業・建 人への思い・サービス・夢をカタチに</small>				年月日	工事名称	図番
						縮尺 1:3	図面名 SLR-77型 ケラハ 納め	

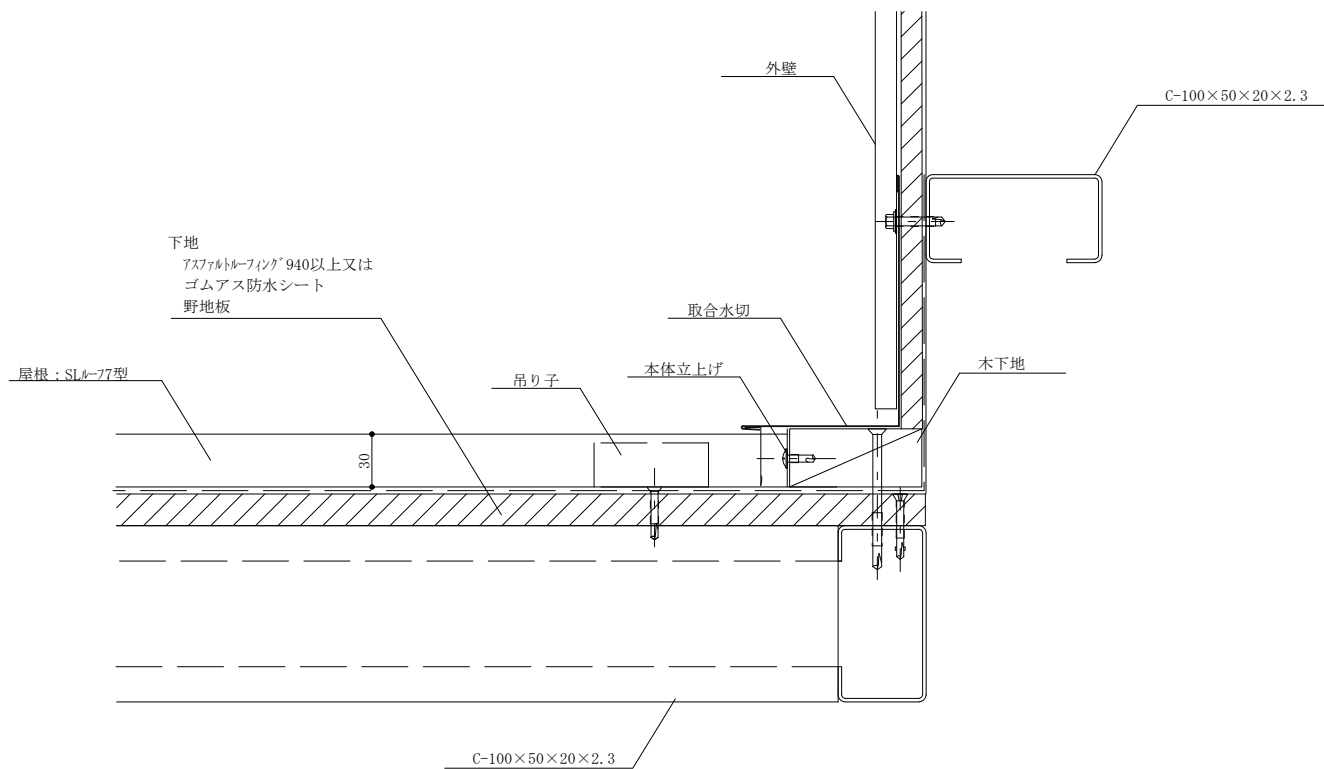

		年月日	工事名称	図番
		縮尺 1:3	図面名 SLル-77型 壁取合流れ方向納め	

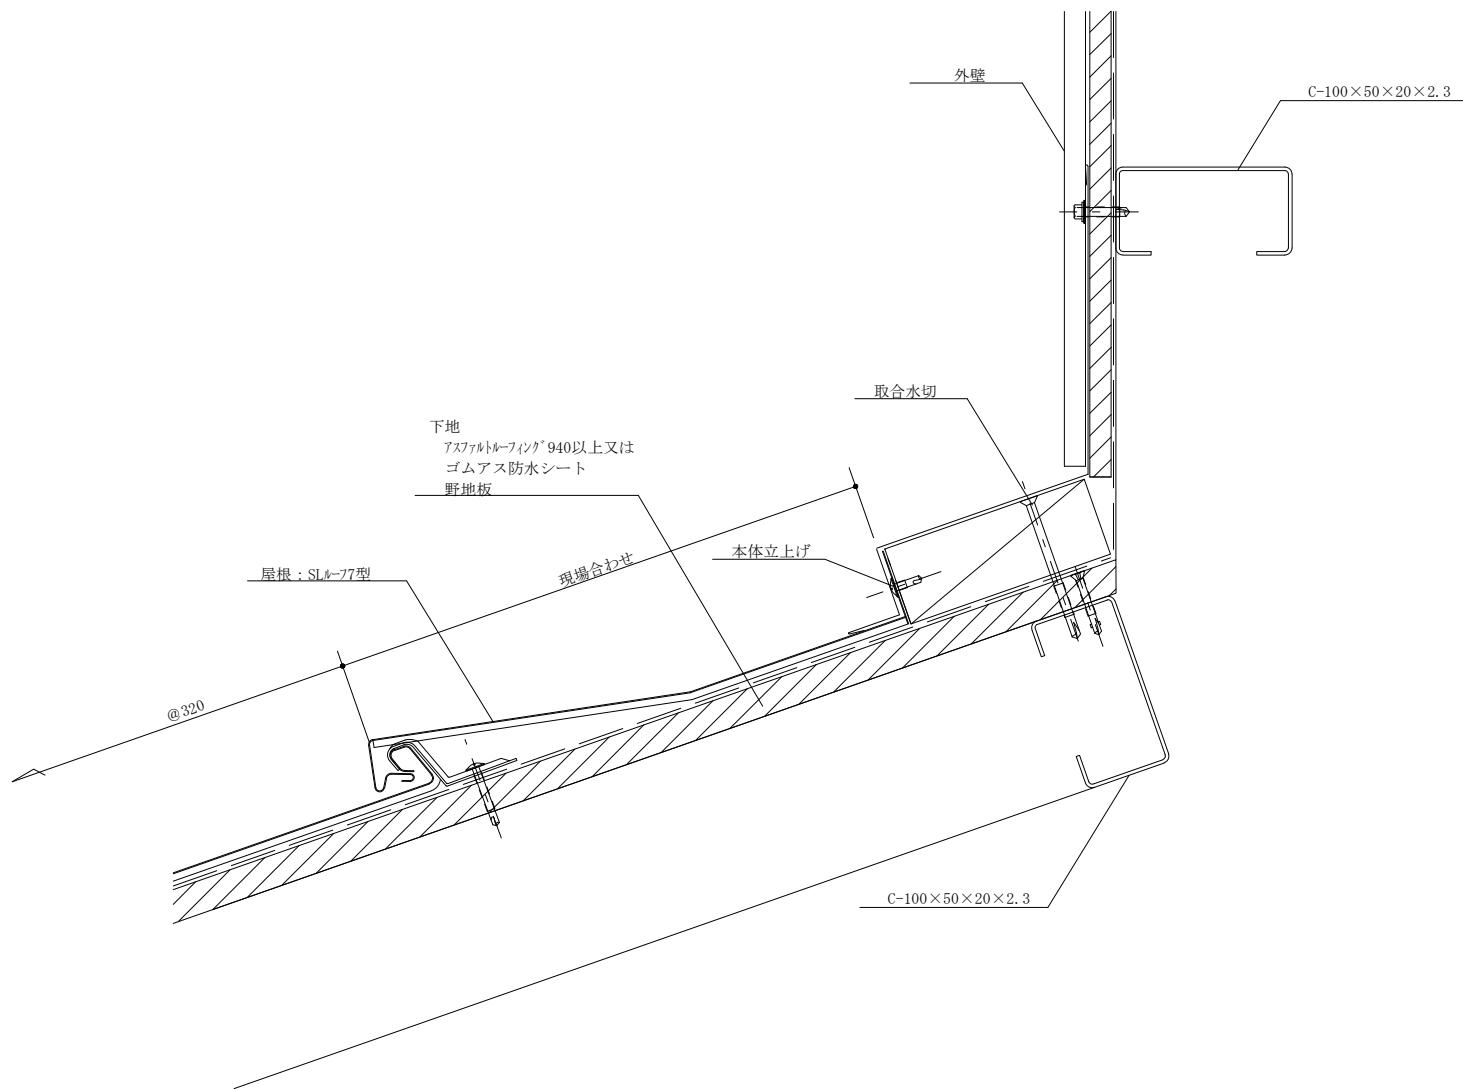

	年月日	工事名称	図番
	縮尺 1:3	図面名 SLル-77型 壁取合水平方向納め	



		 願望・望 人へ住まいの・・・夢をカタチに！ 株式会社 セキノ興産				年月日	工事名称	図番
						縮尺 1:3	図面名 SL-77型 棟納め	