




<table border="1"> <tr><td> </td></tr> <tr><td> </td></tr> <tr><td> </td></tr> </table>									年月日	工事名称	図番
縮尺 1:2	図面名 MS Pゴシック b0 i0:リファイン・カゴ-瓦棒418/455軒先 納め										

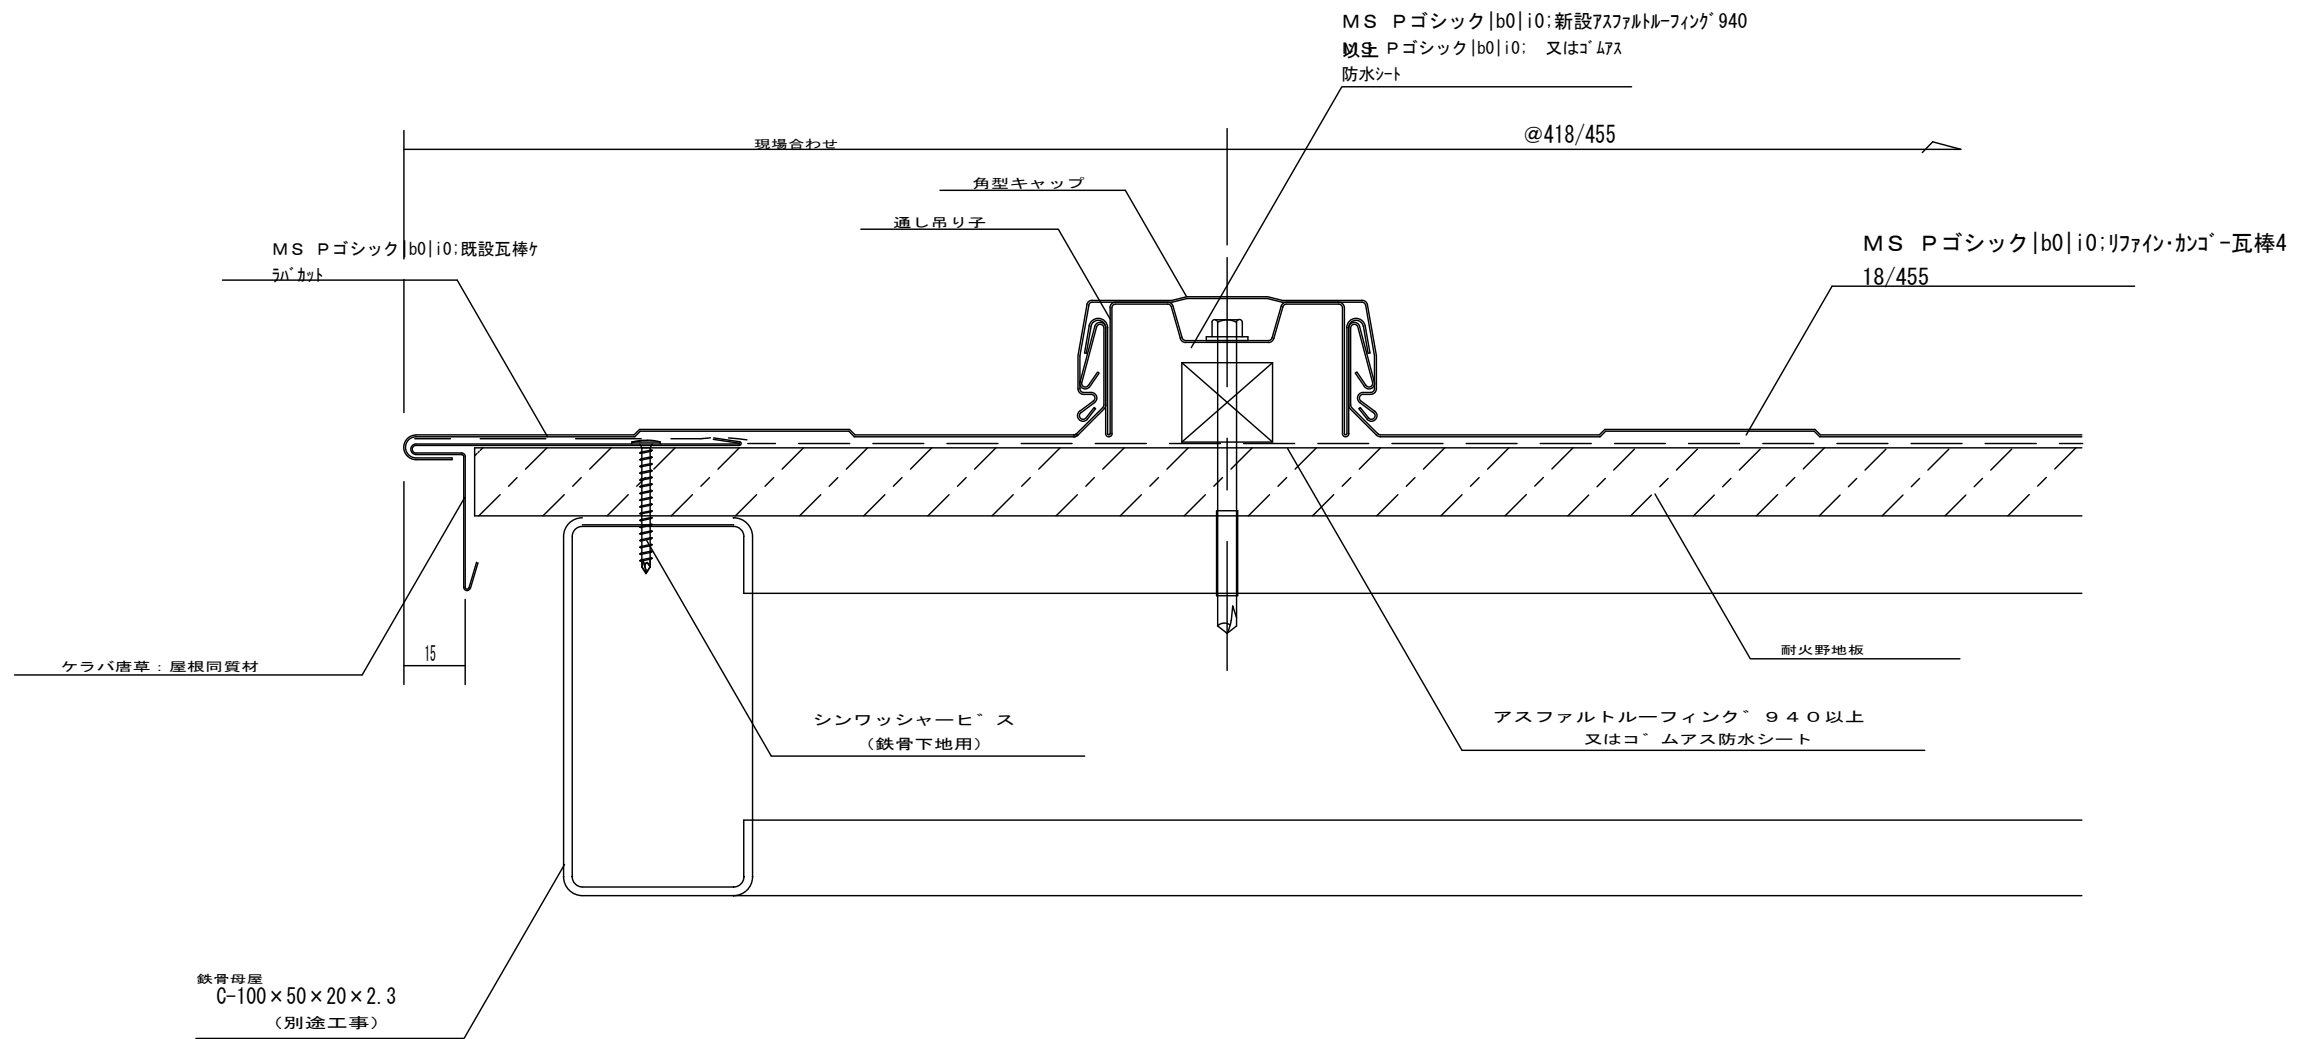


	年月日	工事名称	図番
	縮尺 1:2	図面名 MS Pゴシック b0 i0: リファイン・カゴ - 瓦棒418/455ケラバ 納め	

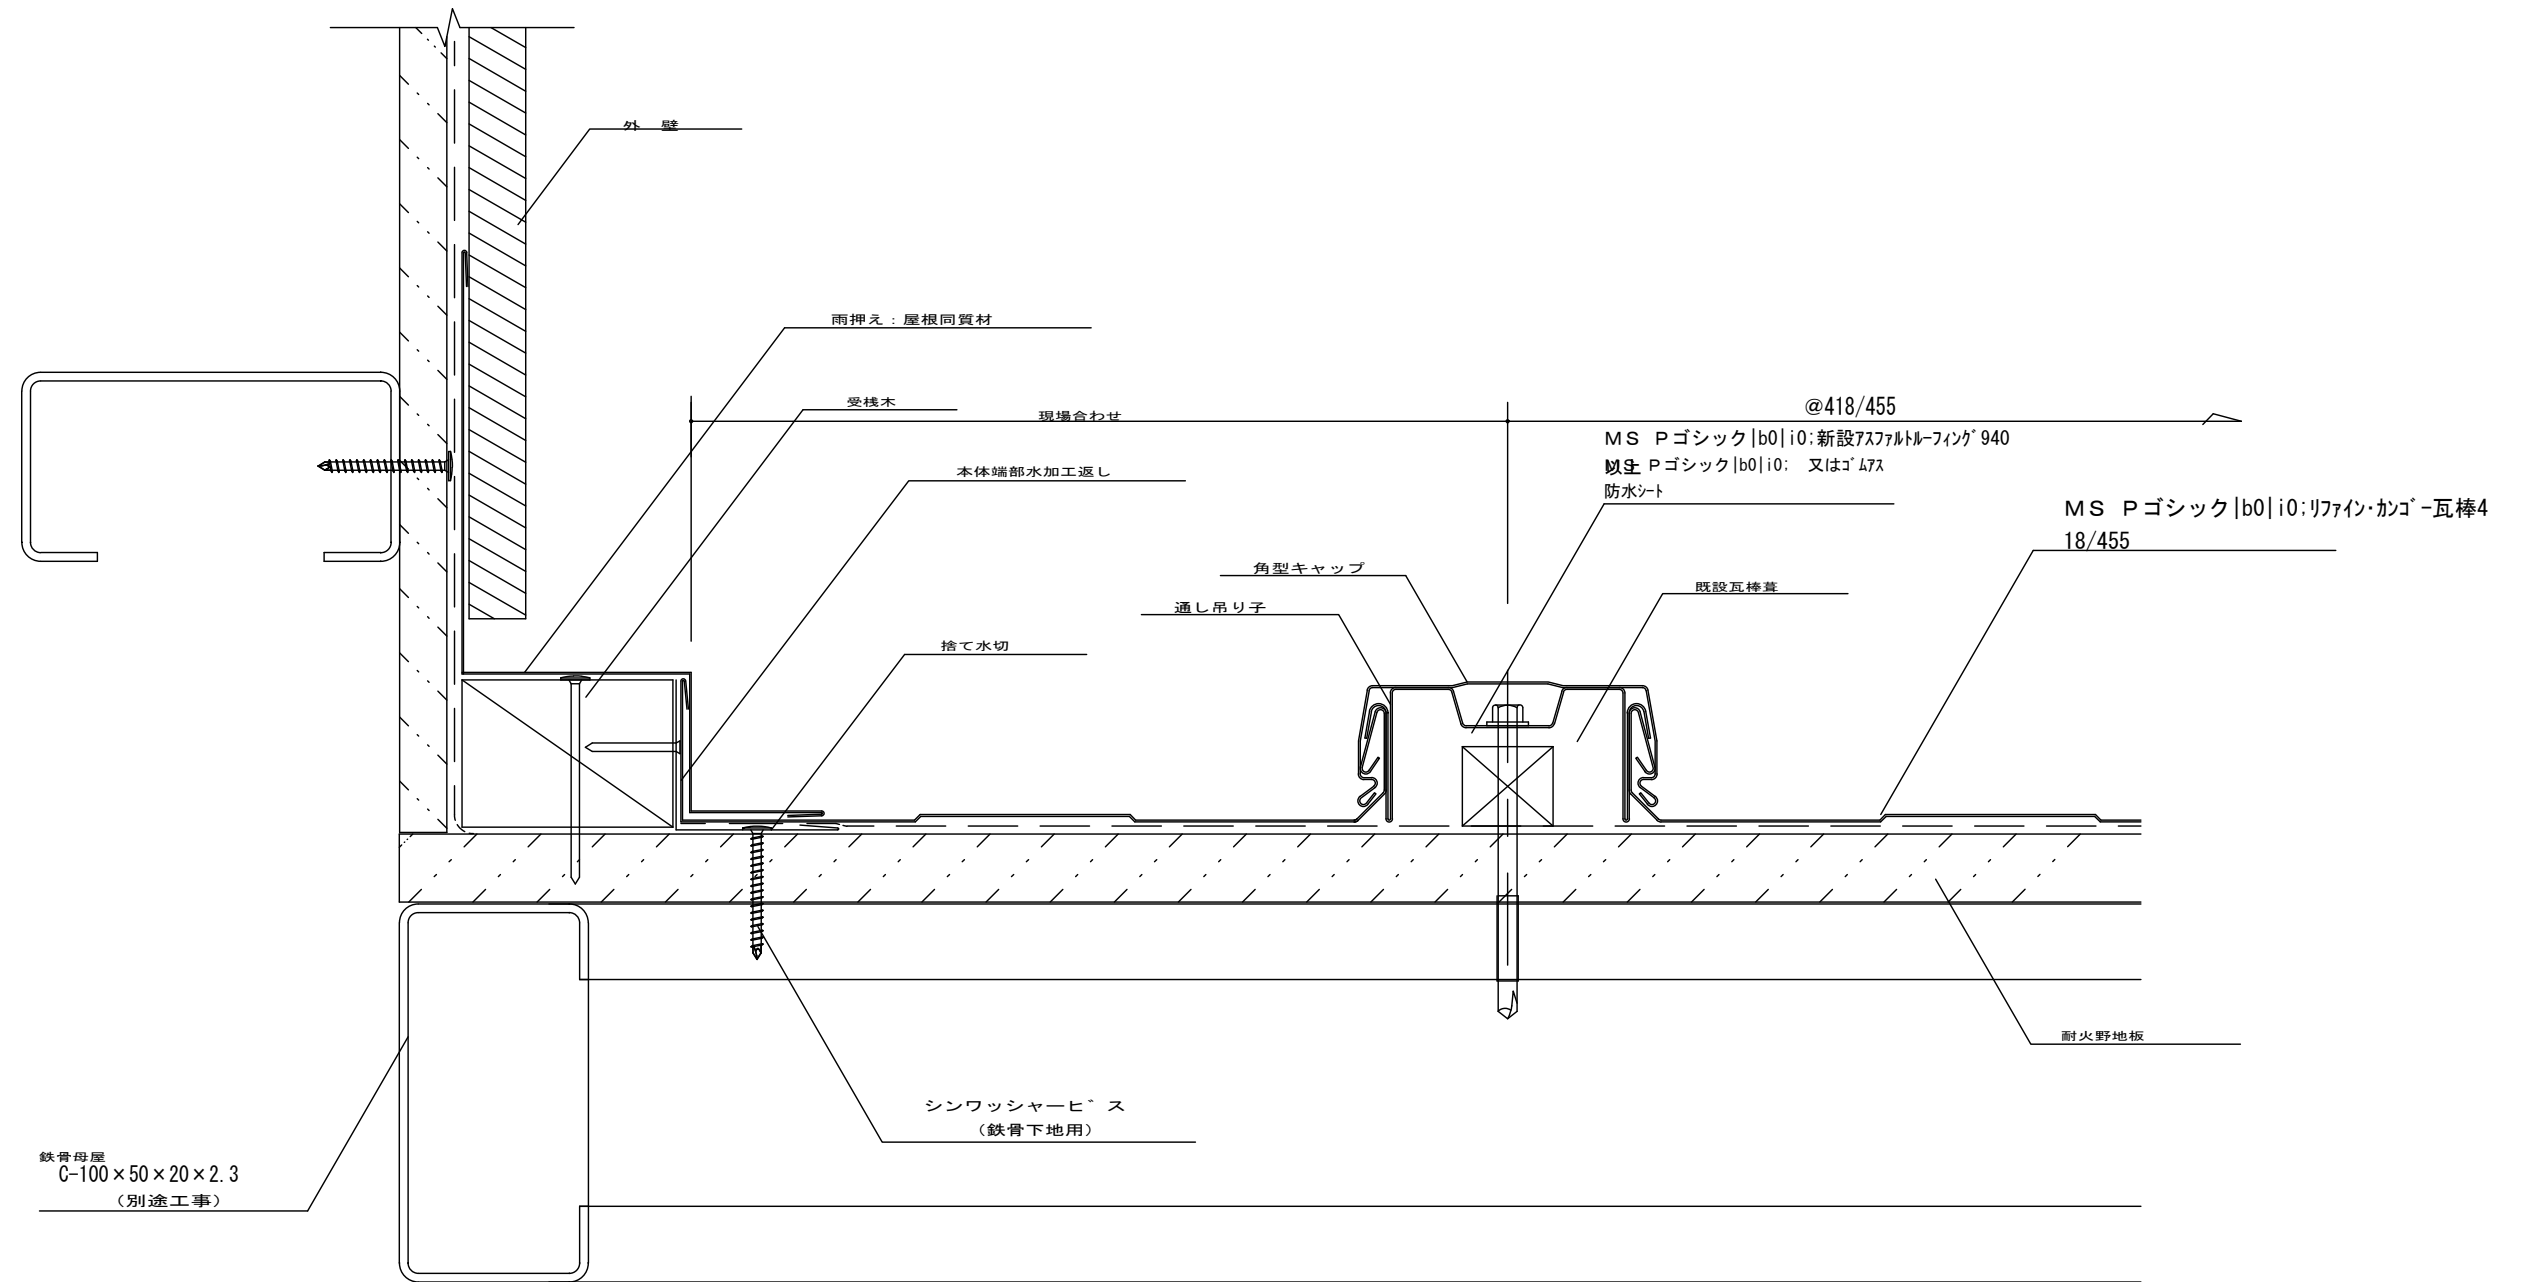

年月日	工事名称	図番
	縮尺	
1:2	MS Pゴシック b0 i0:リファイン・カゴ-立平418/455壁取合流れ方向納め	

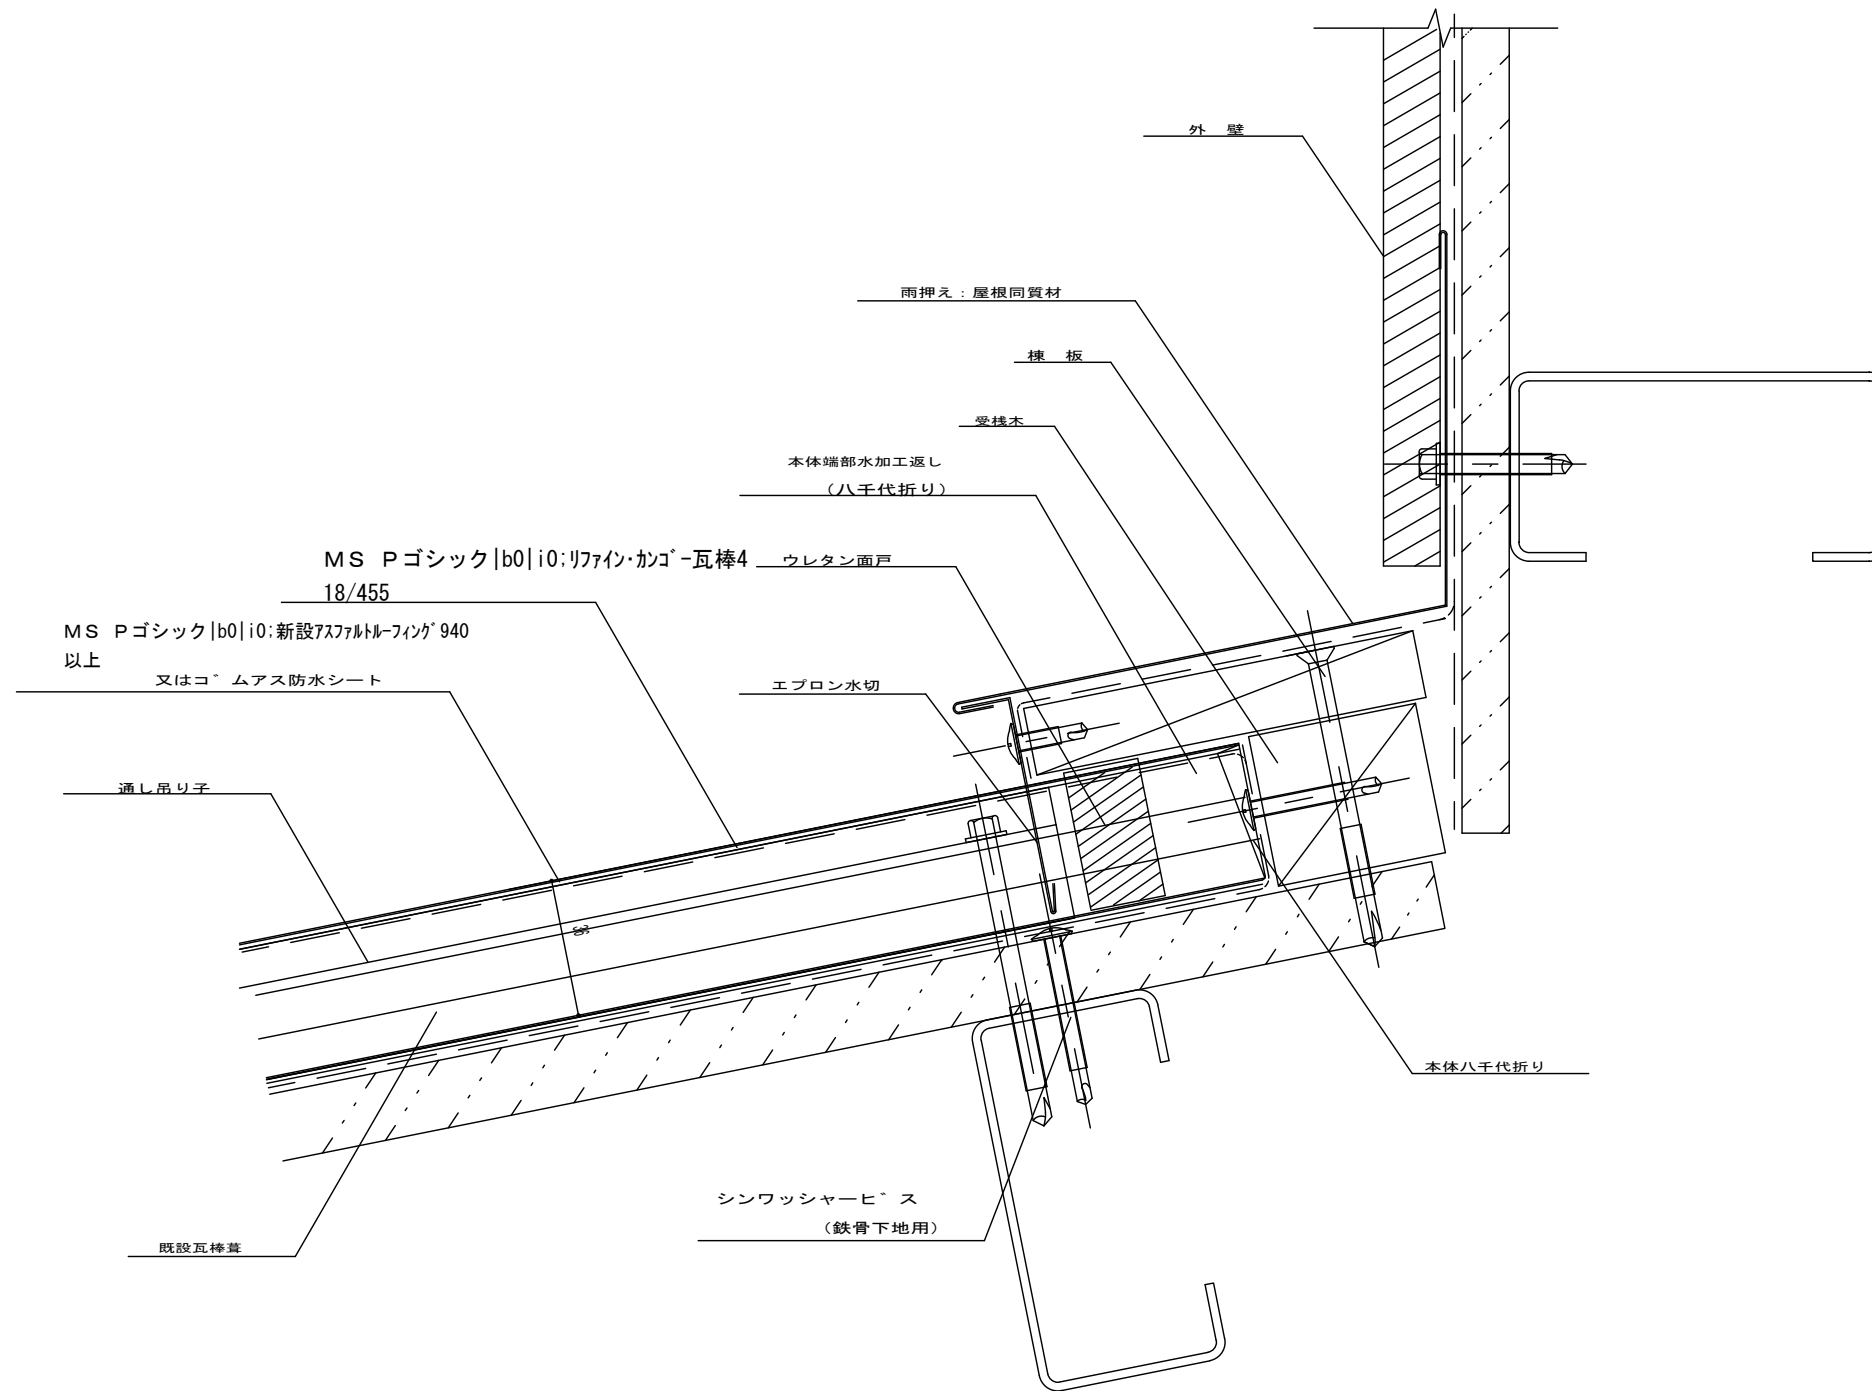

年月日	工事名称		図番
	縮尺	図面名	
1:2	MS Pゴシック b0 i0:リファイン・カゴ'-瓦棒418/455壁取合水平方向納め		

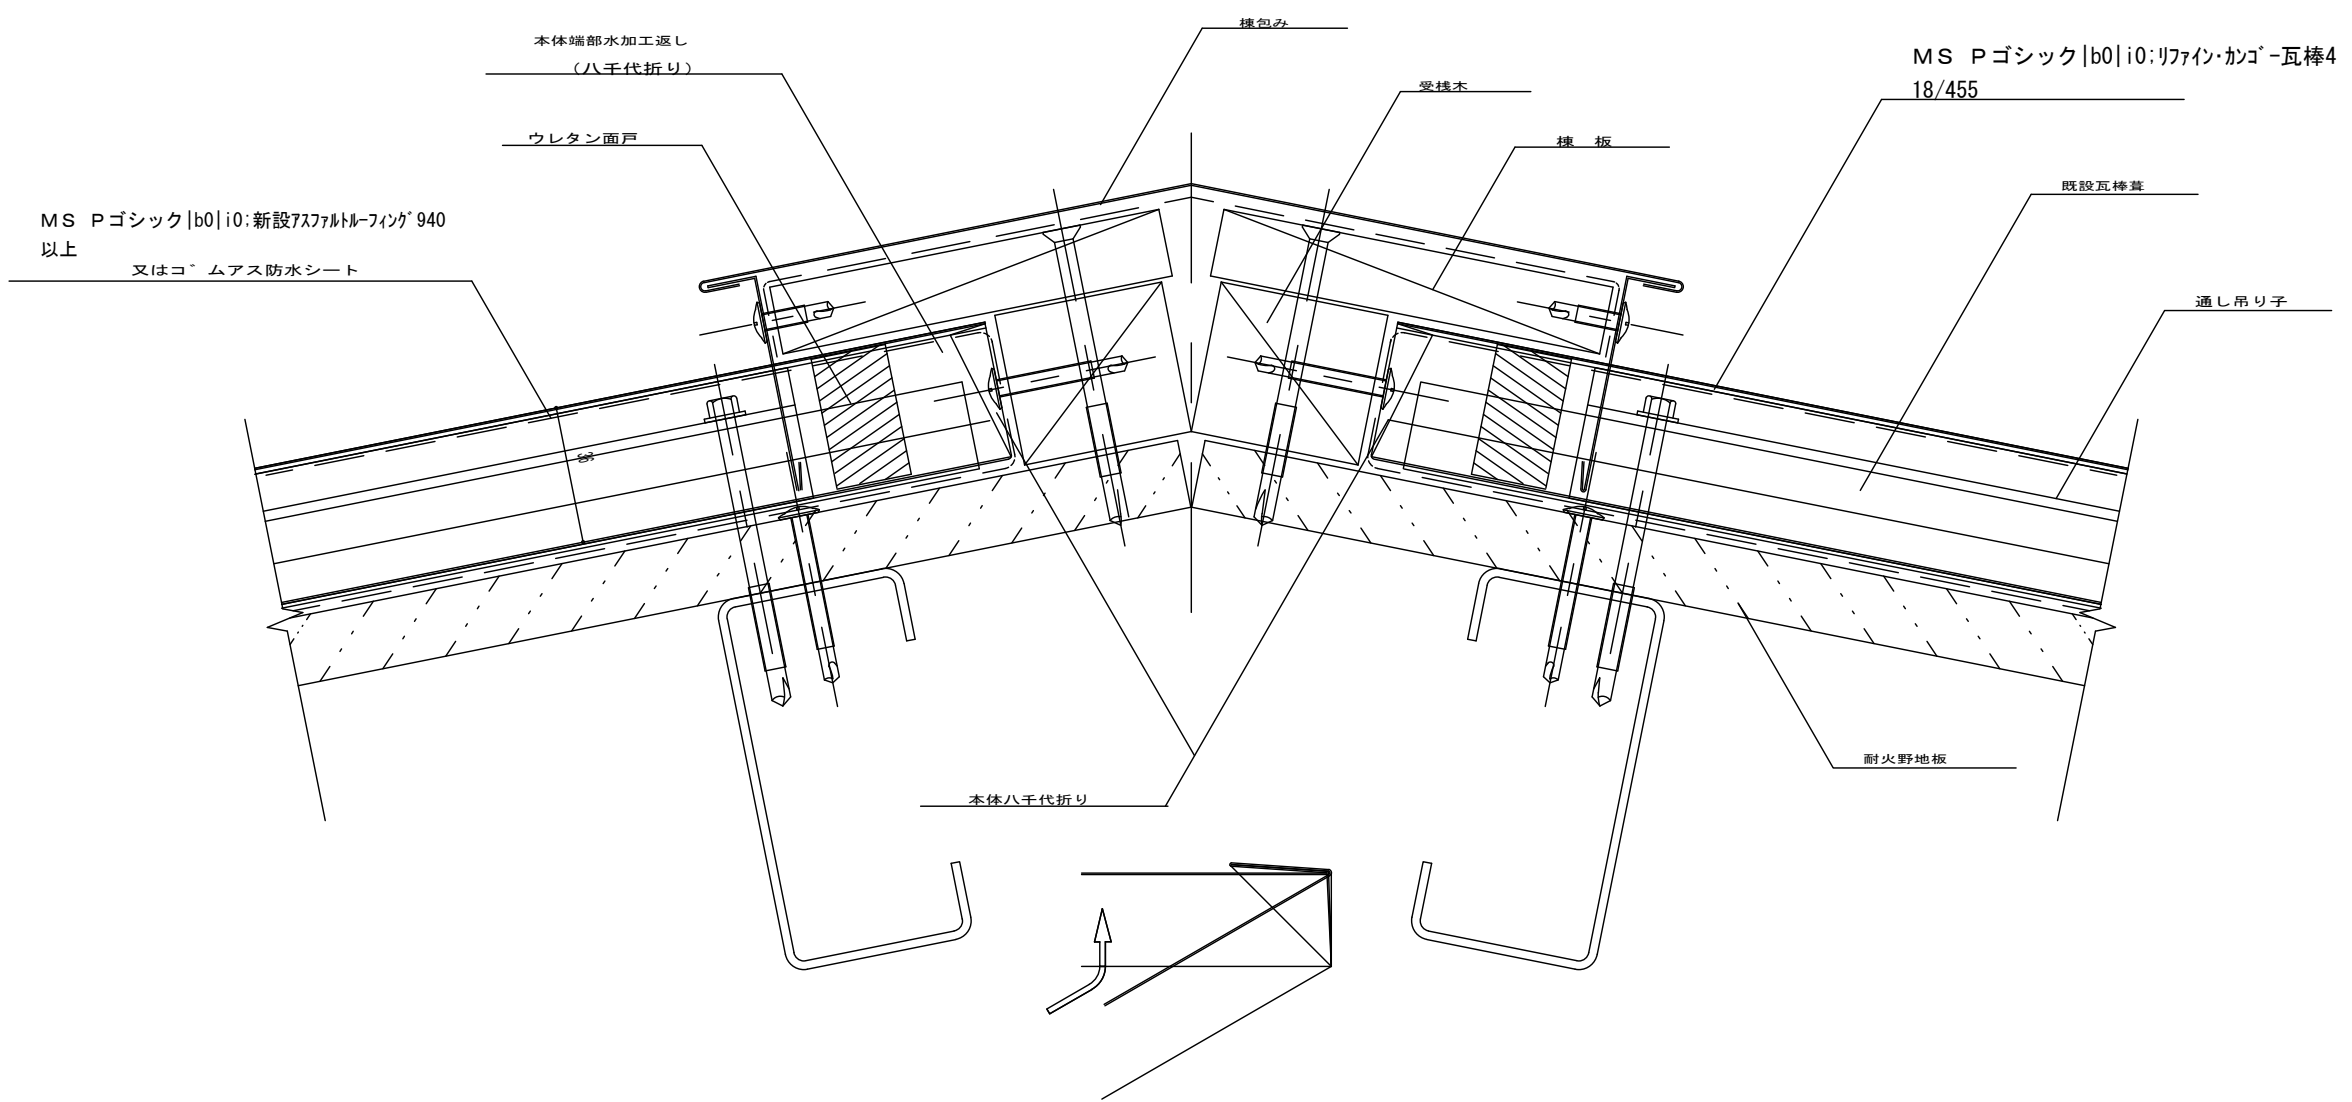

<table border="1"> <tr><td> </td></tr> <tr><td> </td></tr> <tr><td> </td></tr> </table>				年月日	工事名称	図番
縮尺	図面名																	
1:2	MS Pゴシック b0 i0:リファイン・カゴ'-瓦棒418/455棟納め																	