




<table border="1"> <tr><td> </td></tr> <tr><td> </td></tr> <tr><td> </td></tr> <tr><td> </td></tr> </table>					<table border="1"> <tr><td> </td></tr> <tr><td> </td></tr> <tr><td> </td></tr> <tr><td> </td></tr> </table>					年月日	工事名称	図番
縮尺 1:3	図面名 心木なし瓦棒軒先納め図											

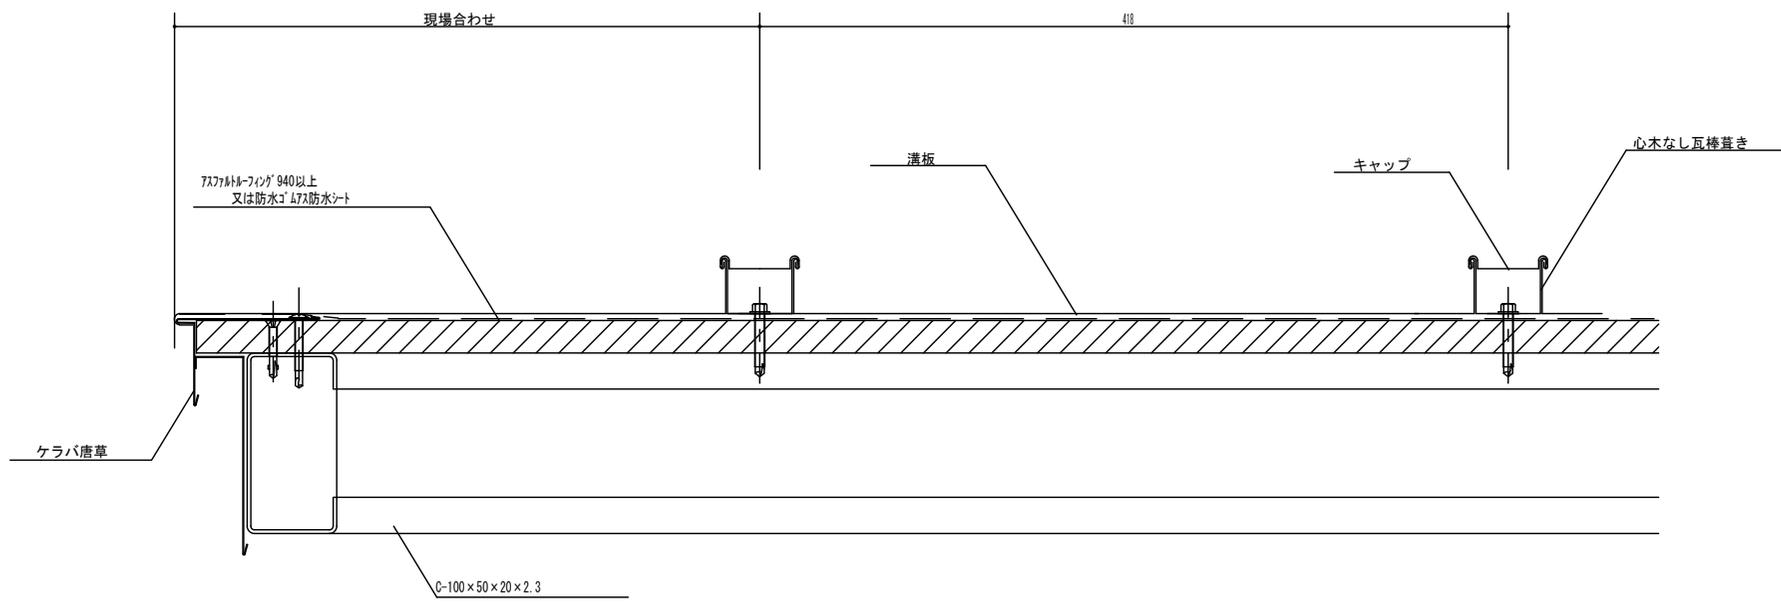


<table border="1"> <tr><td> </td></tr> <tr><td> </td></tr> <tr><td> </td></tr> <tr><td> </td></tr> </table>					年月日	工事名称	図番
縮尺 1:3	図面名 心木なし瓦葺き納め																					

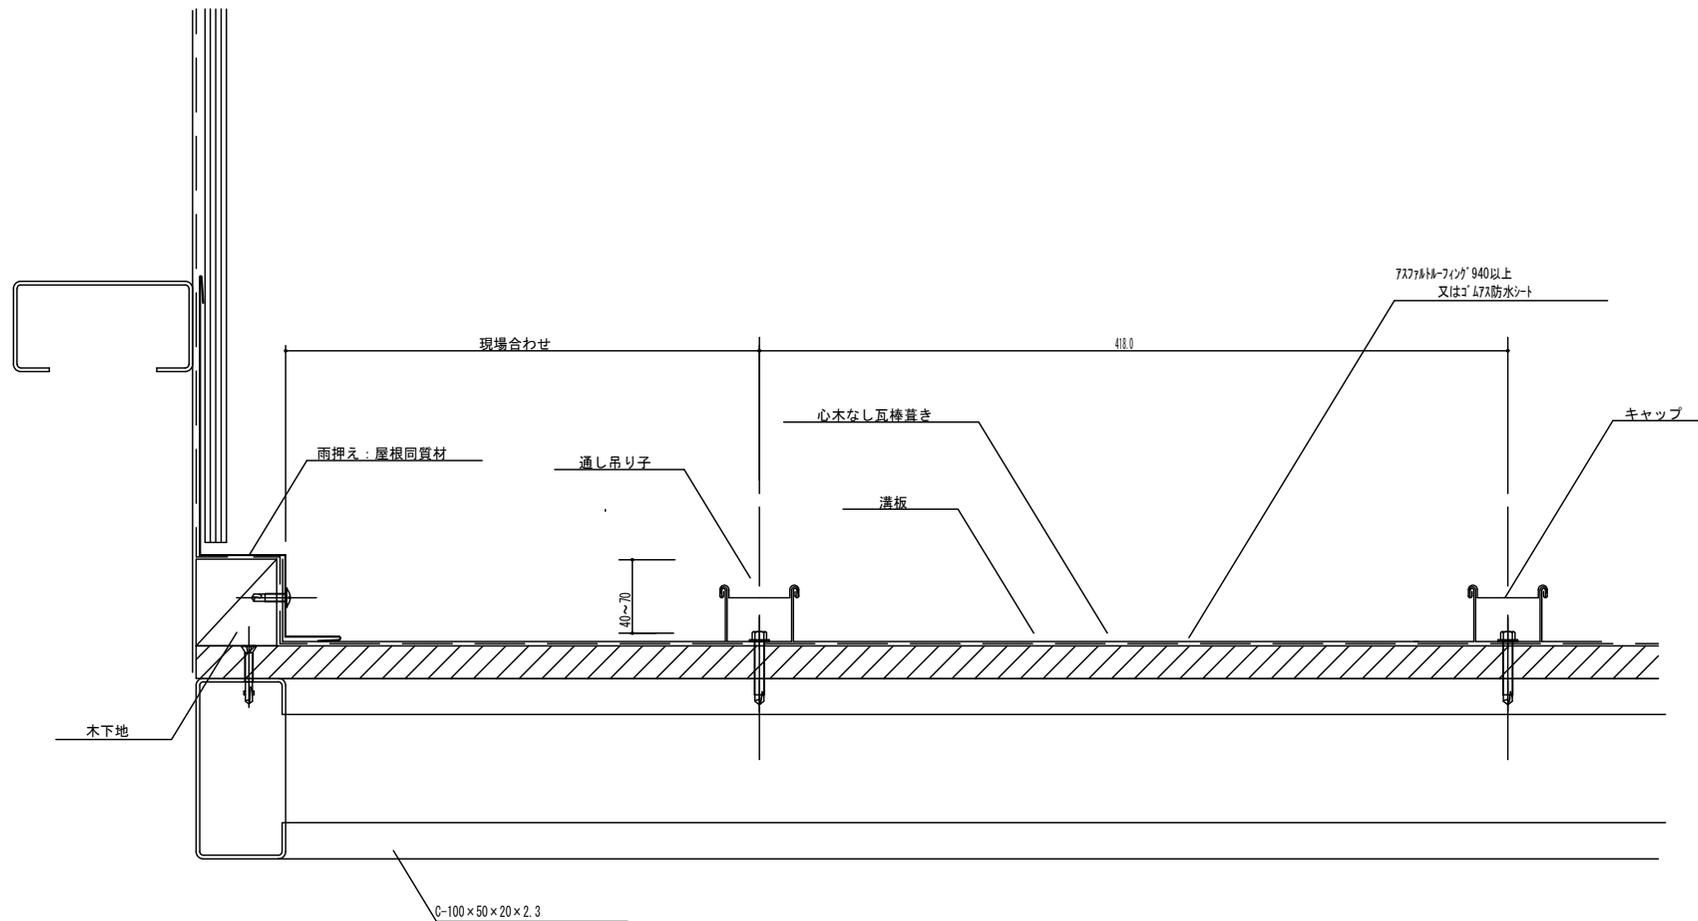

					年月日	工事名称	図番
					縮尺 1:3	図面名 心木なし瓦葺壁取合流れ方向納め図	

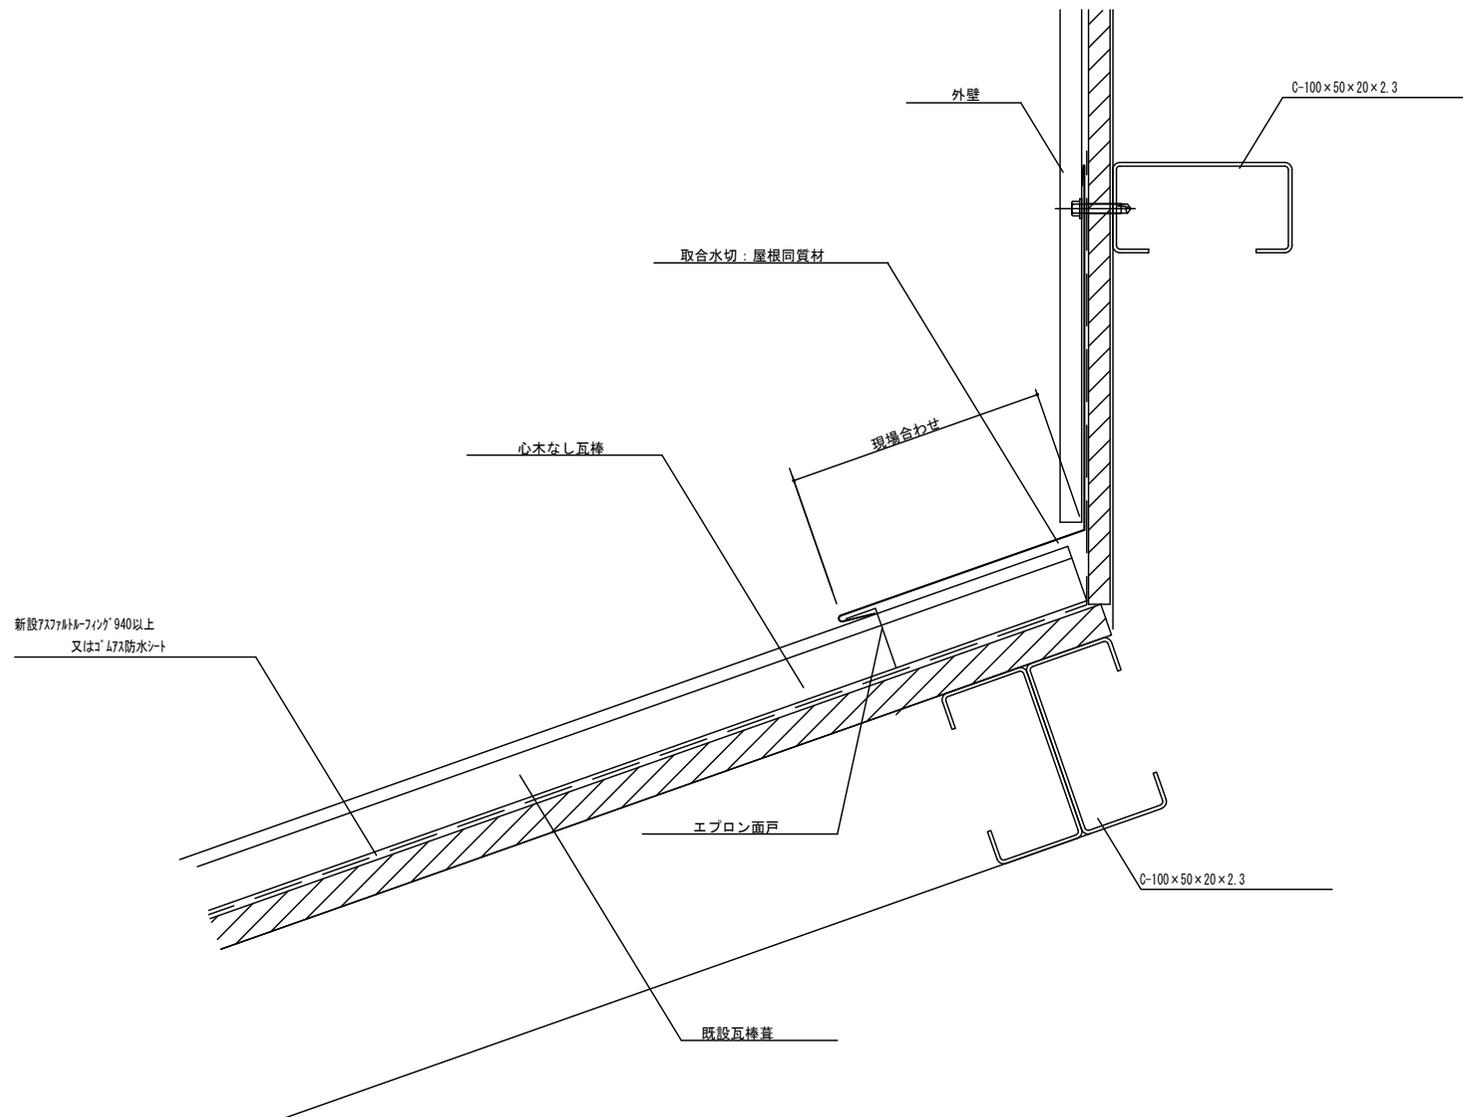

<table border="1"> <tr><td> </td></tr> <tr><td> </td></tr> <tr><td> </td></tr> <tr><td> </td></tr> </table>					<table border="1"> <tr><td> </td></tr> <tr><td> </td></tr> <tr><td> </td></tr> <tr><td> </td></tr> </table>					年月日	工事名称	図番
縮尺 1:3	図面名 心木なし瓦棒壁取合水平方向納め図											

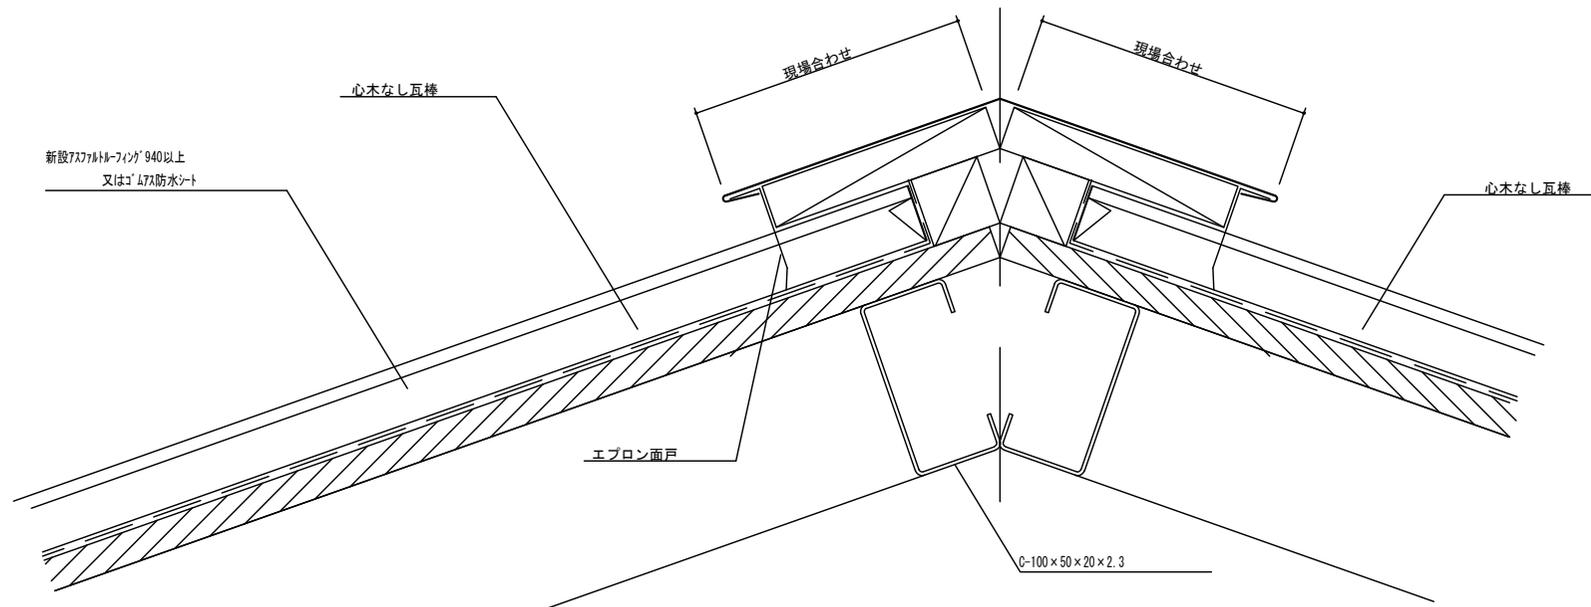

<table border="1"> <tr><td> </td></tr> <tr><td> </td></tr> <tr><td> </td></tr> </table>				<table border="1"> <tr><td> </td></tr> <tr><td> </td></tr> <tr><td> </td></tr> </table>				年月日	工事名称	図番
縮尺 1:3	図面名 心木なし瓦棒棟納め図									