

重ね折板 SS-600型

タイトフレーム



年月日


工事名称 参考納まり図

図番



縮尺  
A3 : 1/3

図面名  
SS-600型 一般部


100  
3以上  
1.72°

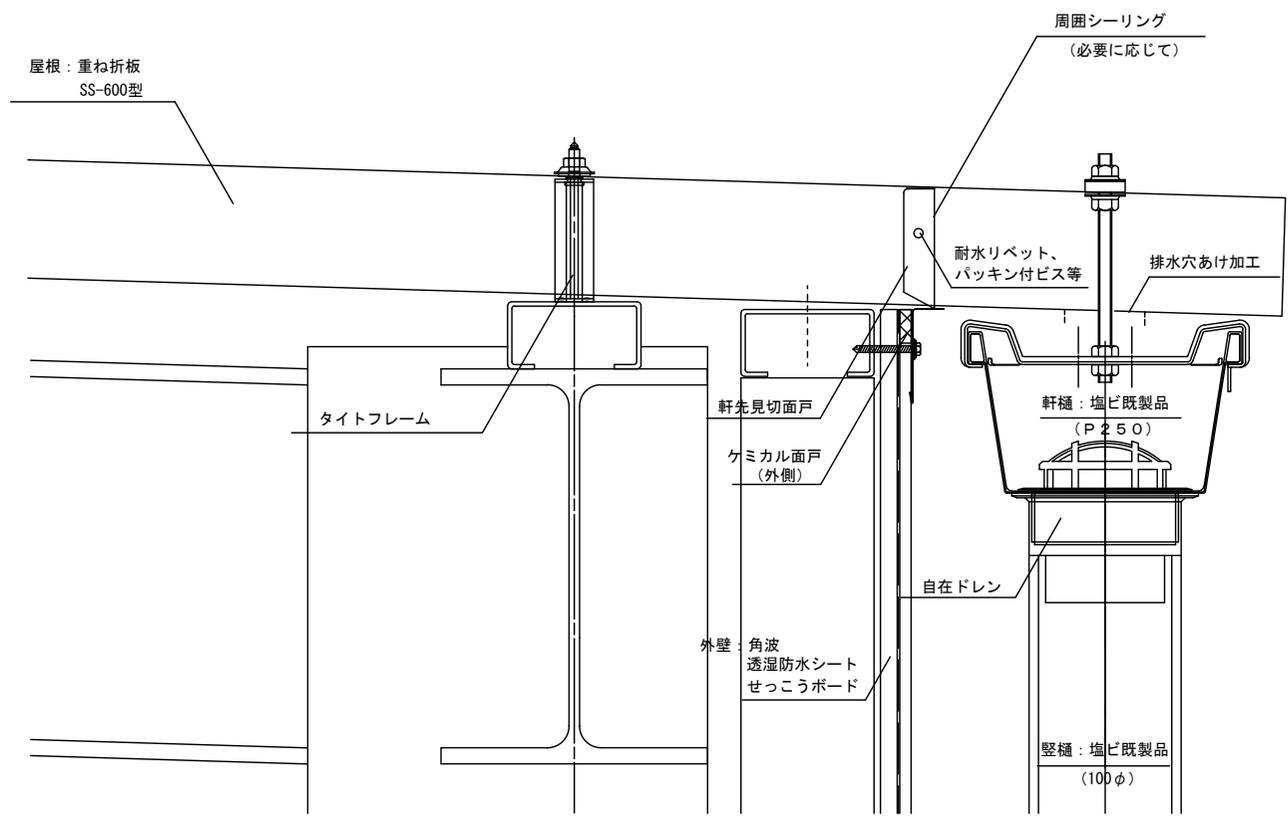




					年月日	工事名称 参考納まり図	図番
					縮尺 A3 : 1/4	図面名 SS-600型 軒先部	

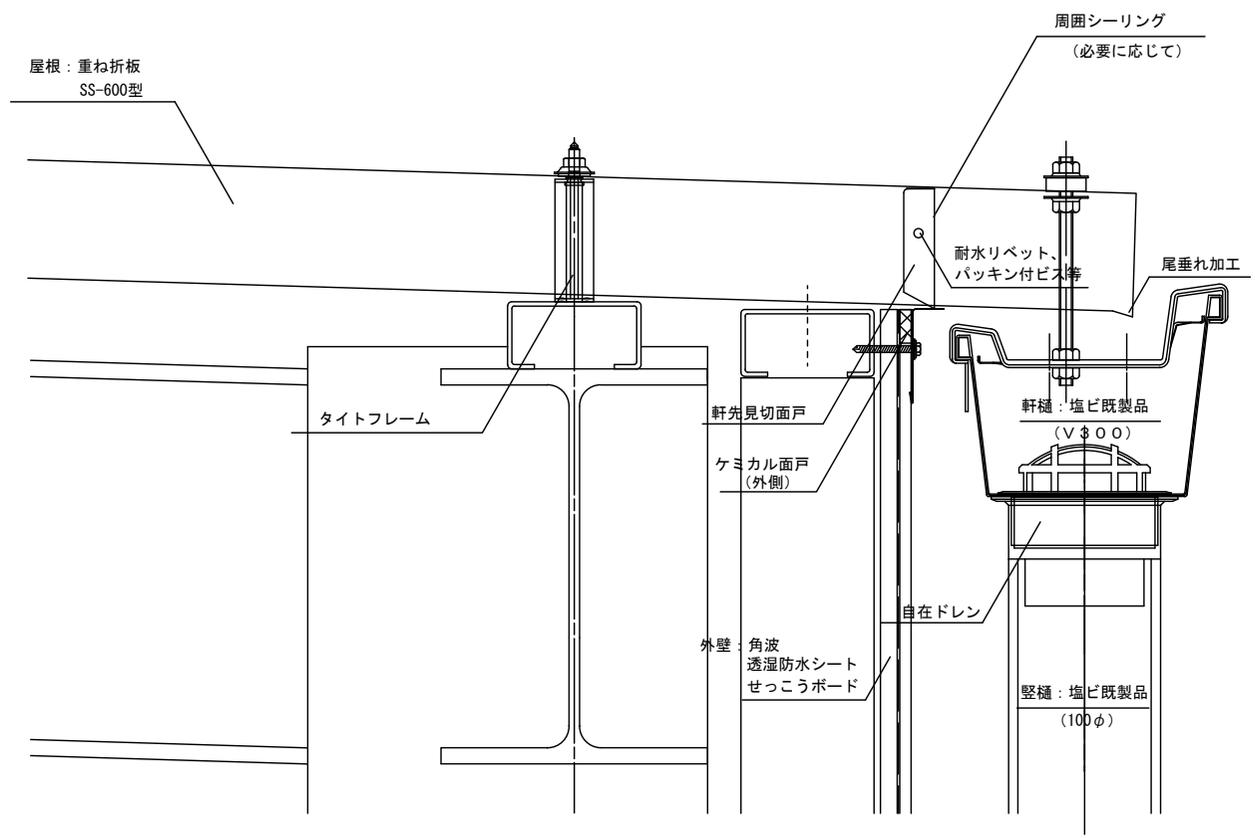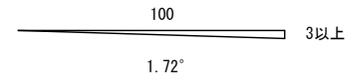




						年月日	工事名称 参考納まり図	図番
						縮尺 A3 : 1/4	図面名 SS-600型 軒先部 (前高)	

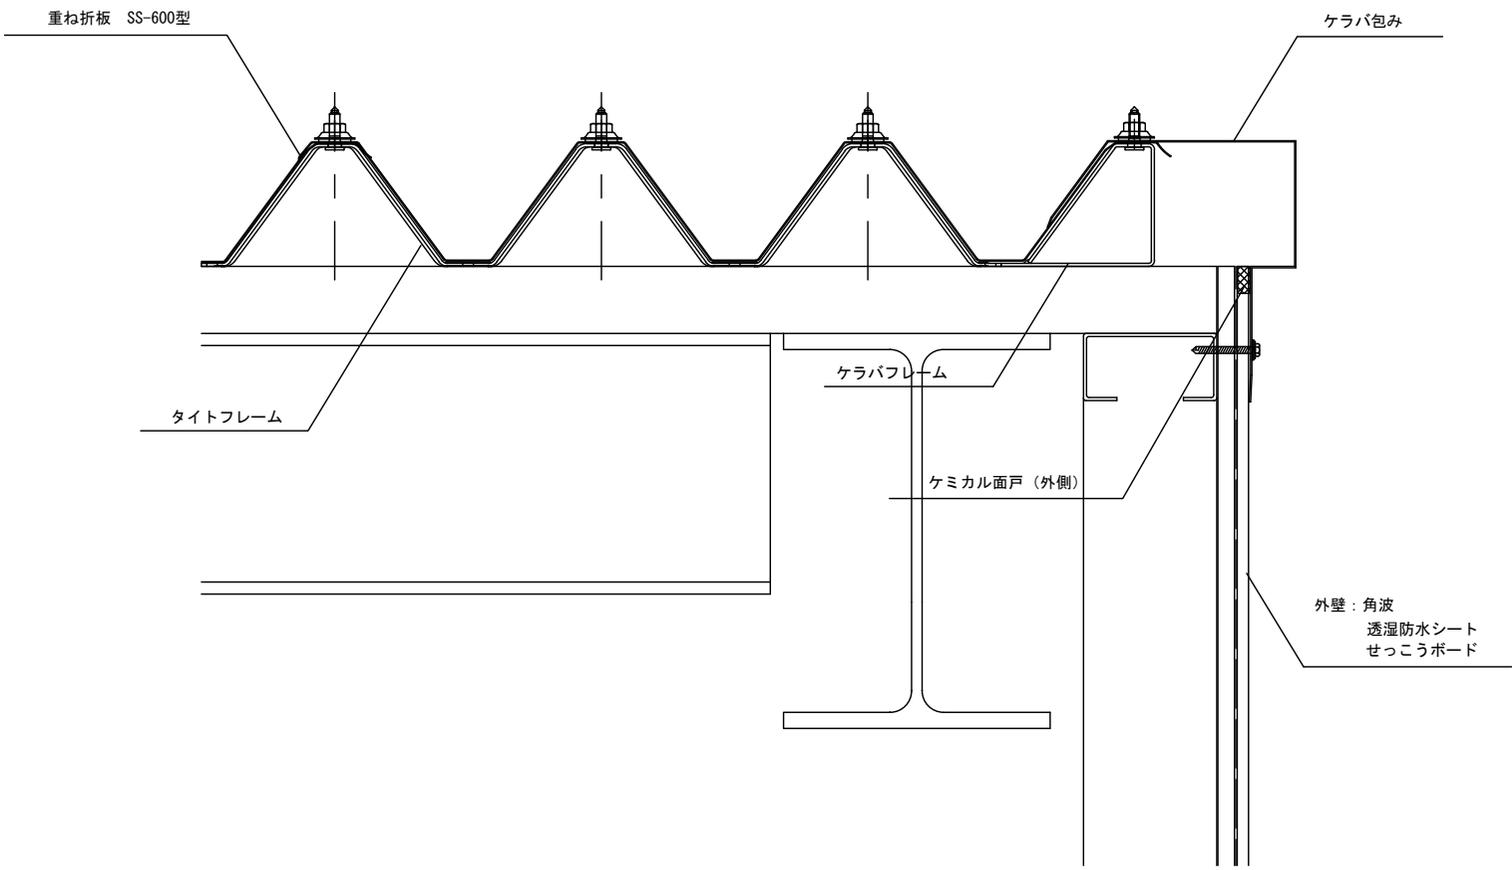

		 <b>セキノ興産</b>				年月日	工事名称 参考納まり図	図番
						縮尺 A3 : 1/4	図面名 SS-600型 ケラバ部	

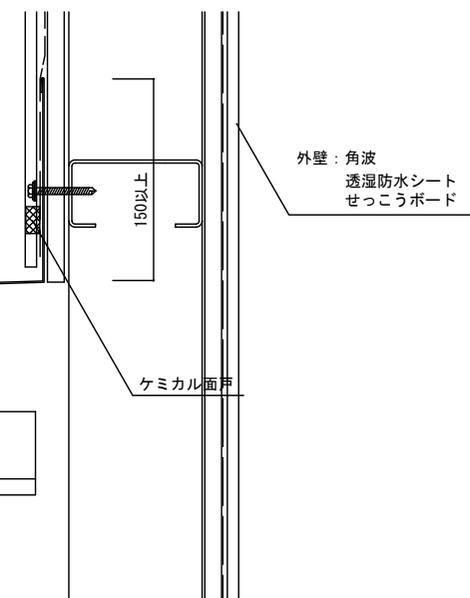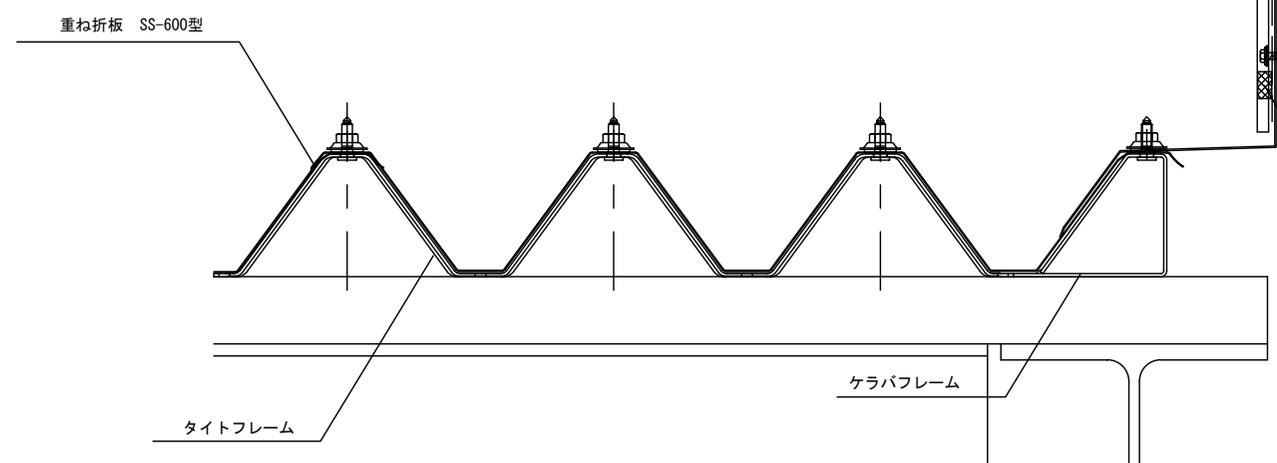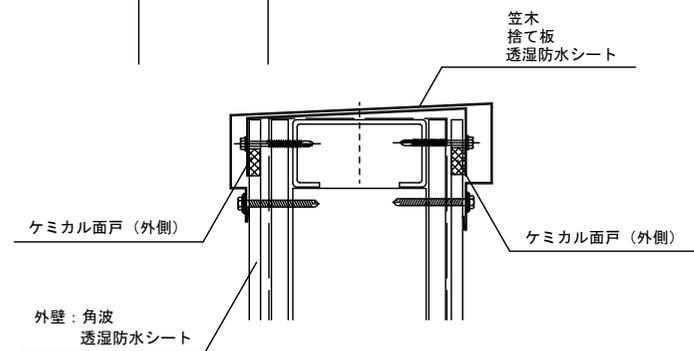


			年月日	工事名称	図番
			縮尺 A3 : 1/4	参考納まり図 図面名 SS-600型 壁取合流れ方向納め	

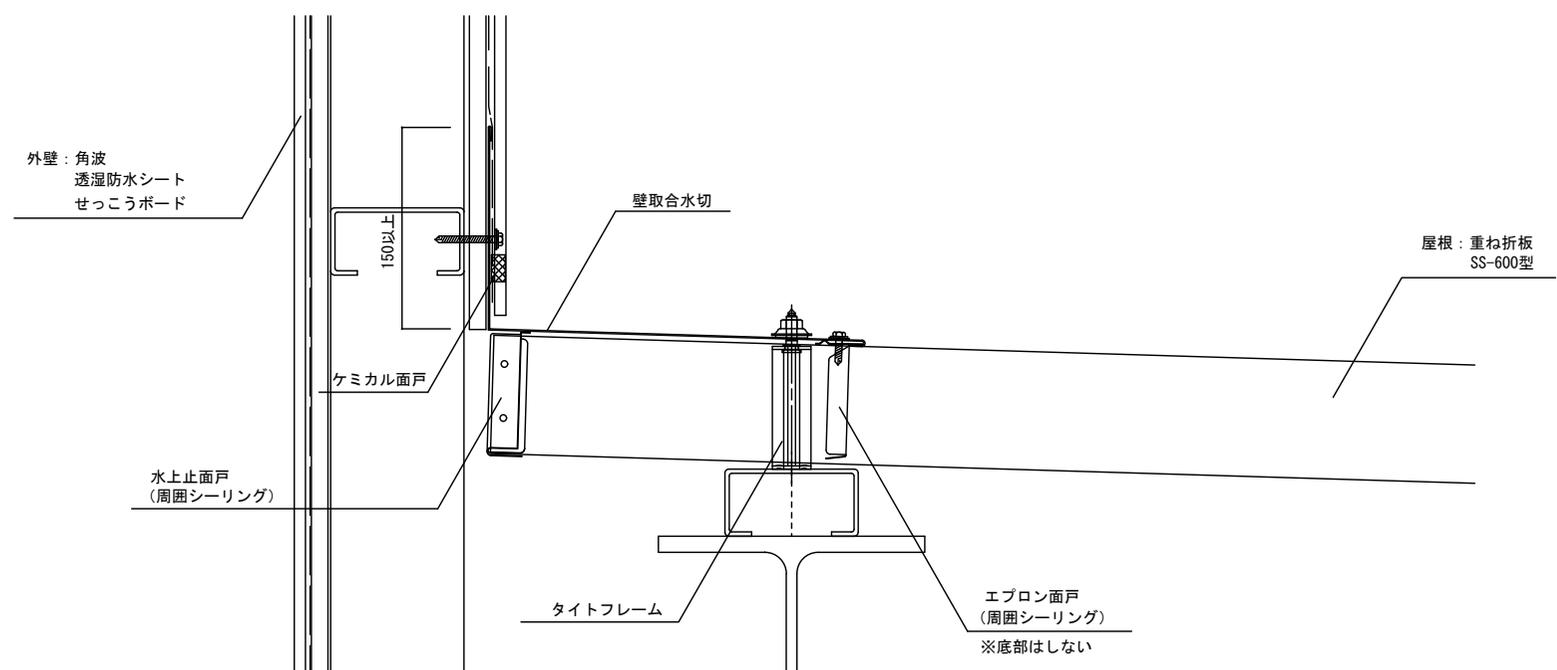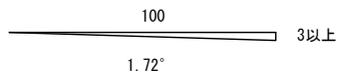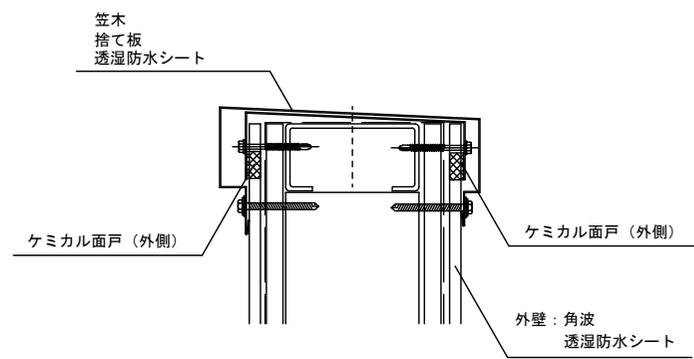


				年月日	工事名称 参考納まり図	図番
				縮尺 A3 : 1/4	図面名 SS-600型 壁取合水平方向納め	

100  
3以上  
1.72°

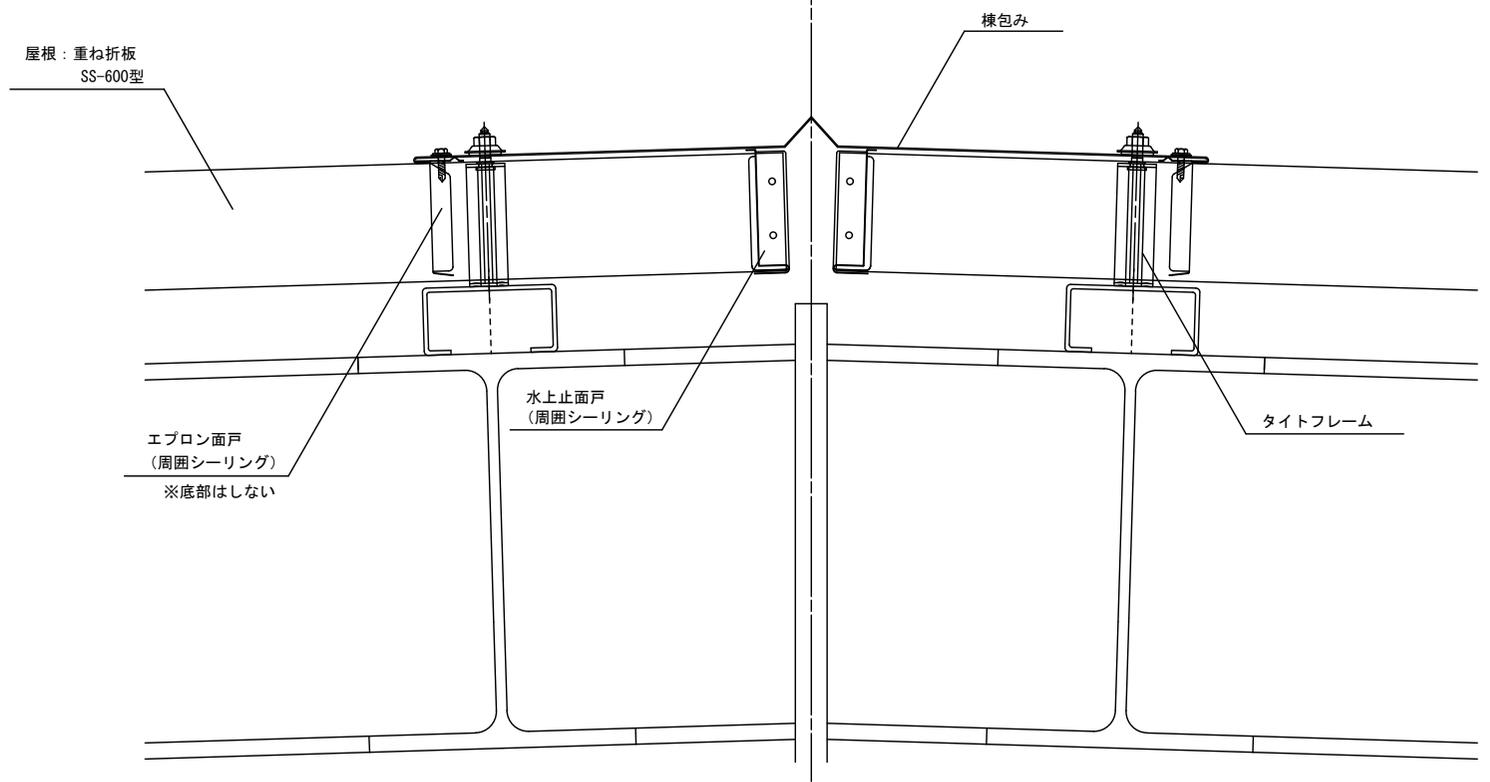

						年月日	工事名称	図番
						縮尺	図面名	
						A3 : 1/4	SS-600型 棟納め	

3以上  100  
1.72°

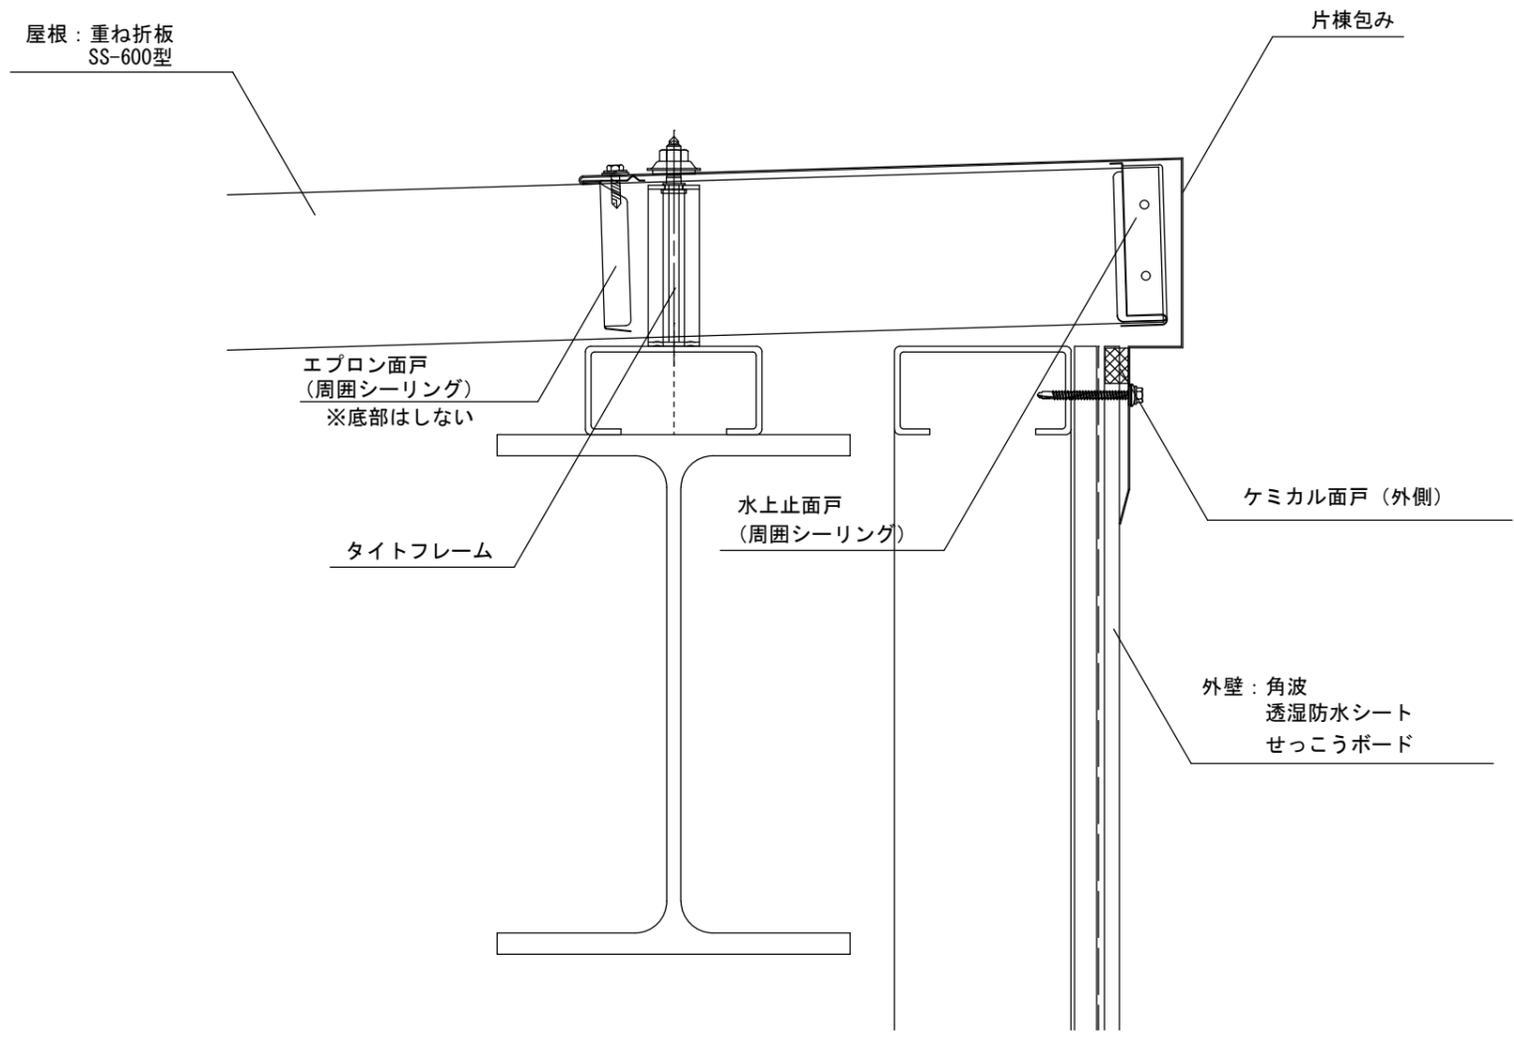

		 <b>セキノ興産</b>				年月日 縮尺 A3 : 1/4	工事名称 参考納まり図 図面名 SS-600型 片棟納め	図番
--	--	--	--	--	--	-----------------------	---------------------------------------	----