




		 <b>セキノ興産</b>				年月日	工事名称 参考納まり図	図番
						縮尺 A3 : 1/3	図面名 ダンネツトップ 8-1/6-1/4-1 軒先部<鉄骨>納め	

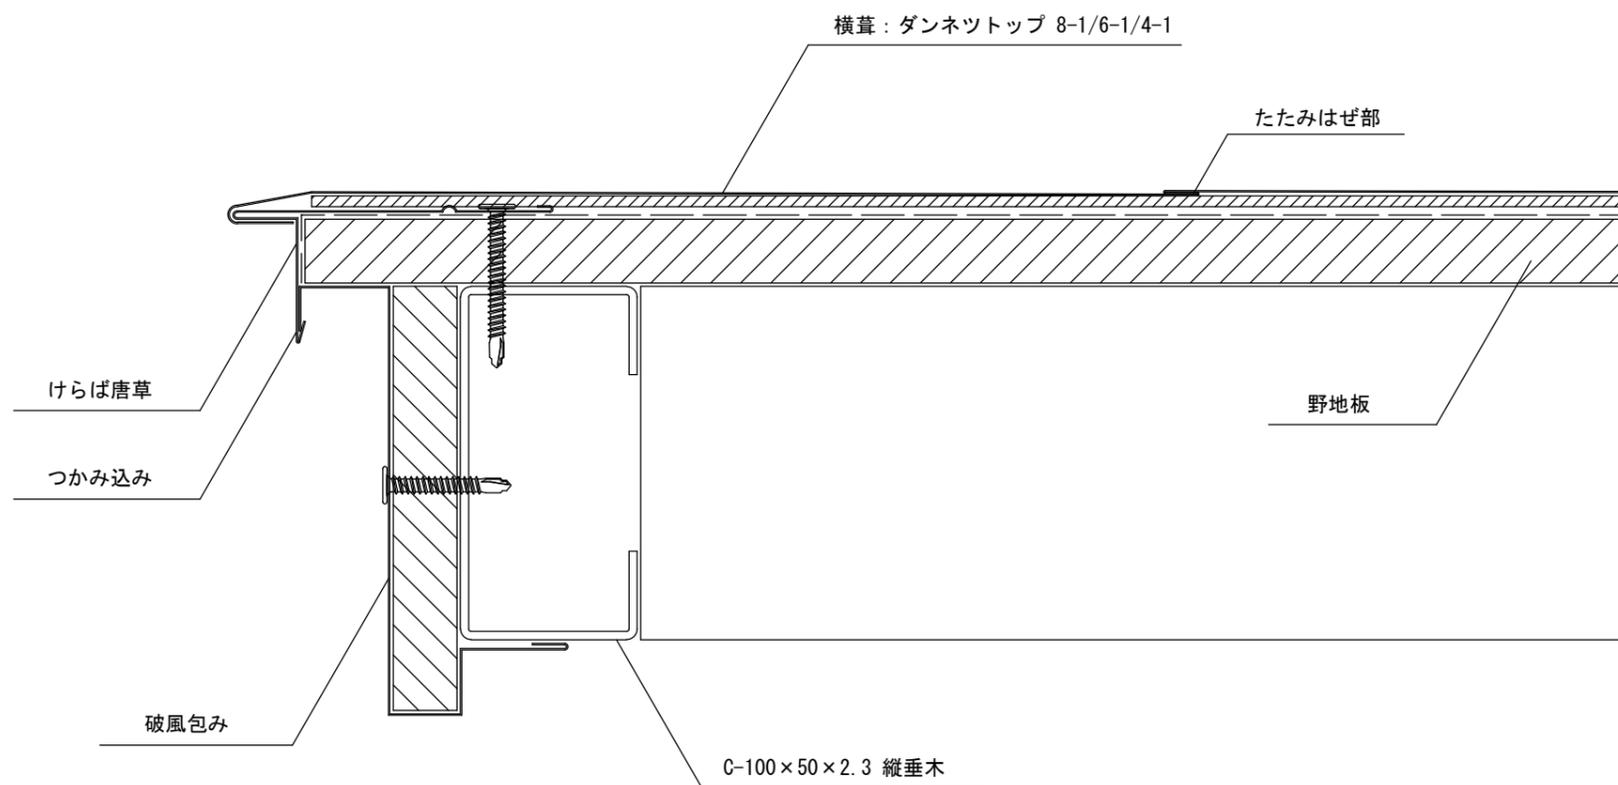



		 <b>セキノ興産</b>				年月日	工事名称	図番
						縮尺 A3: 1/2	図面名 ダンネツトップ 8-1/6-1/4-1 けらば部 (鉄骨) 納め	

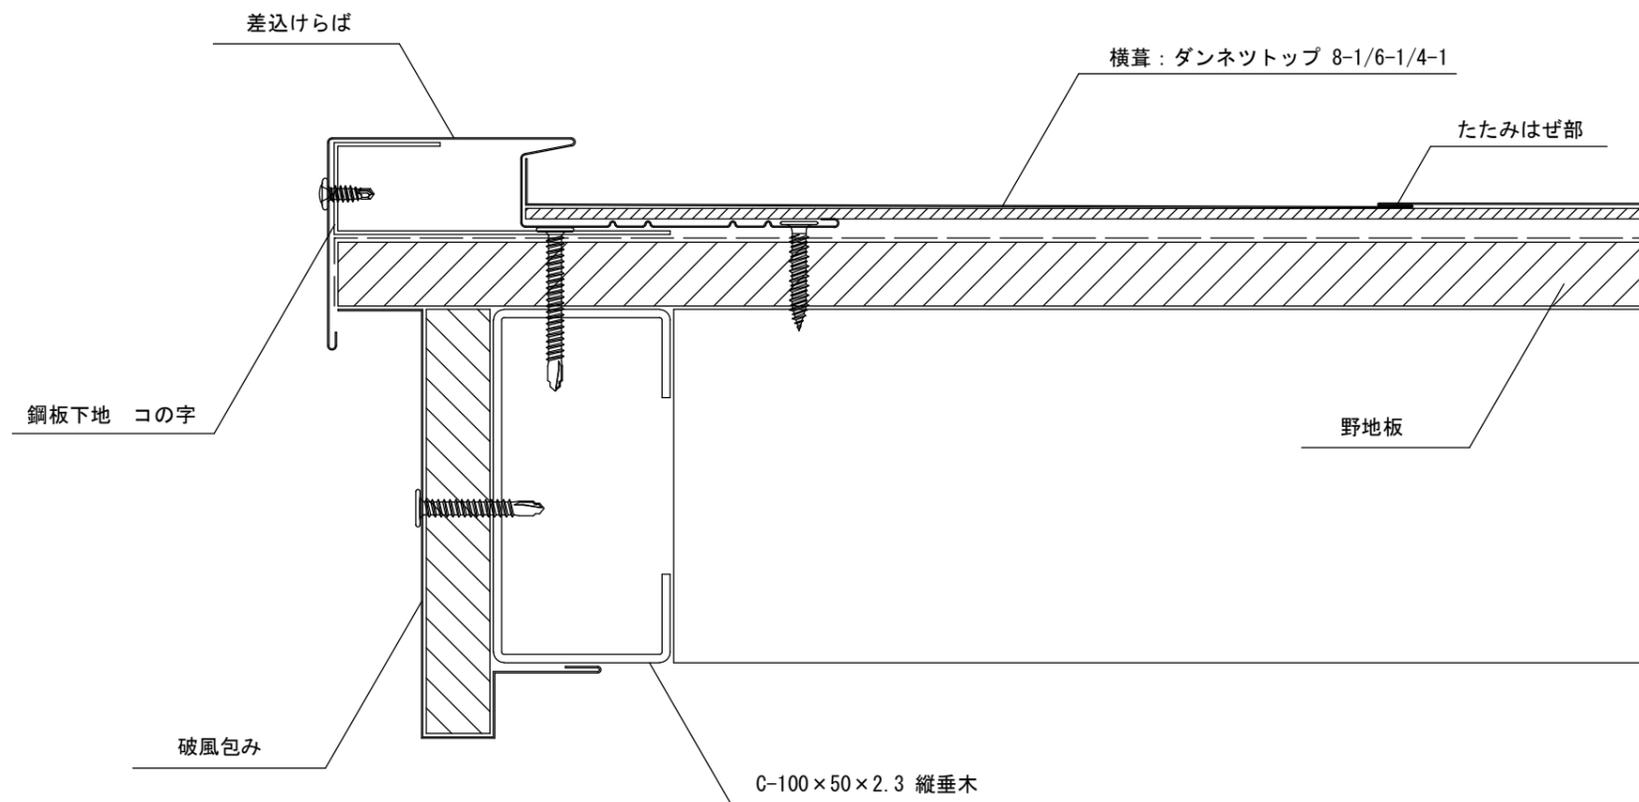



		 <b>セキノ興産</b>				年月日	工事名称	図番
						縮尺 A3 : 1/2	図面名 ダンネツトップ 8-1/6-1/4-1 けらば部 (差込けらば・鉄骨) 納め	

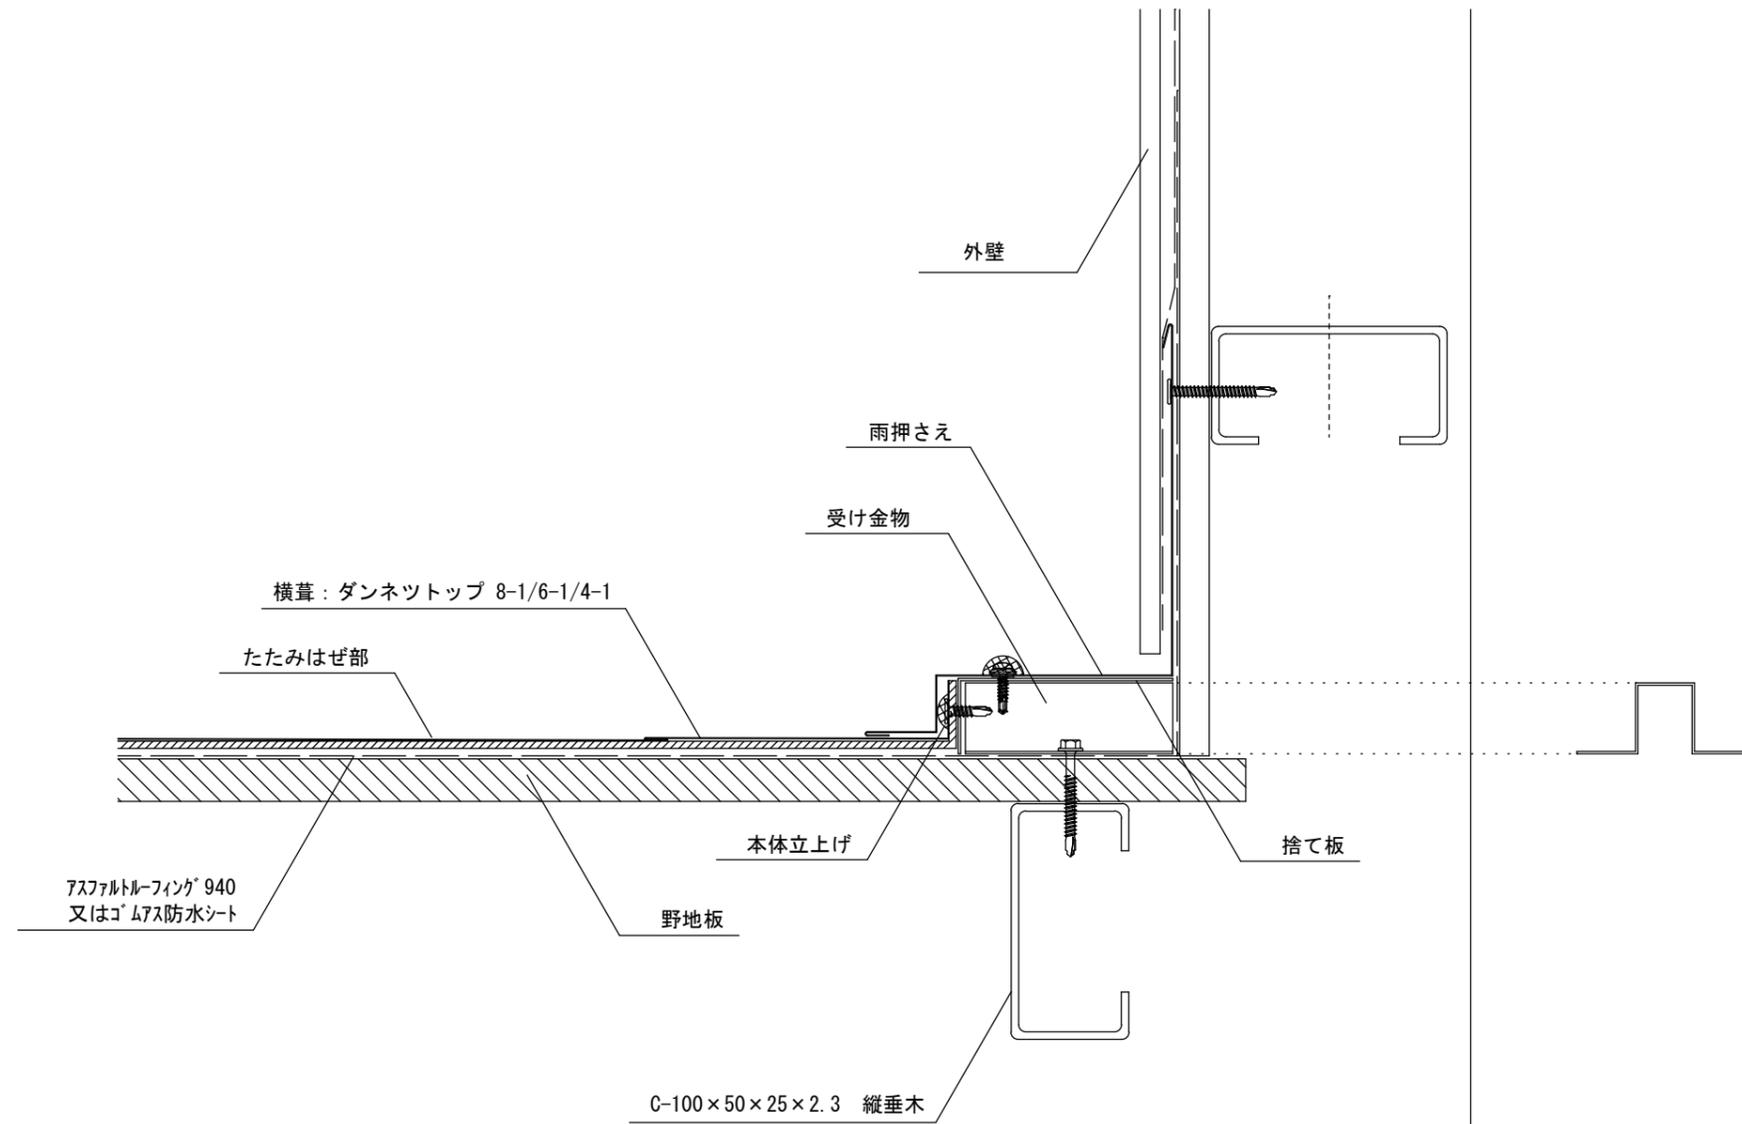

			年月日	工事名称	図番
			縮尺 A3: 1/3	図面名 ダンネツトップ 8-1/6-1/4-1 壁取合部 (流れ方向・鉄骨) 納め	

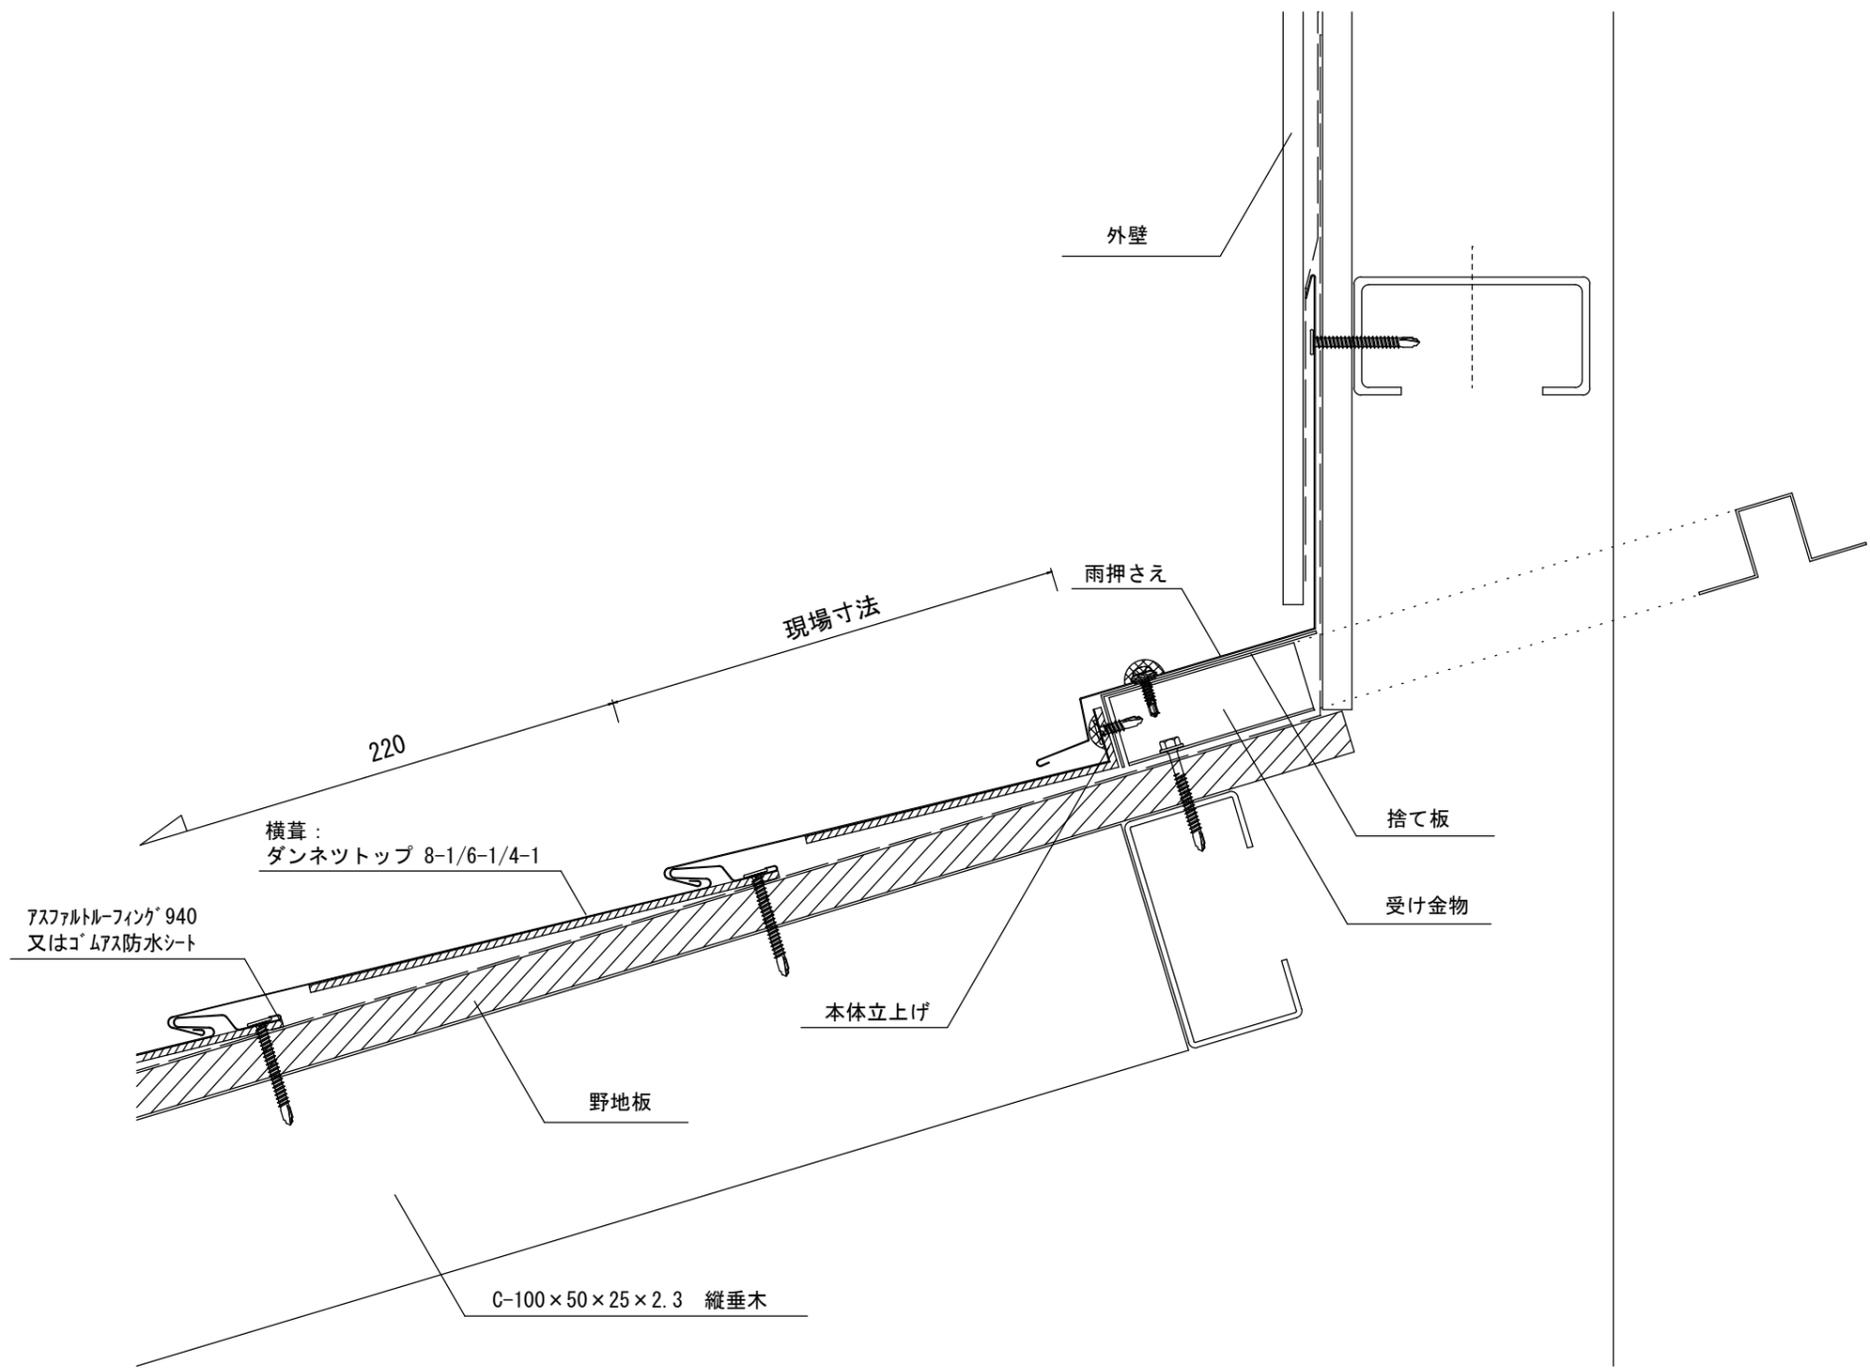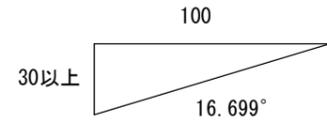

		 <b>セキノ興産</b>				年月日	工事名称	図番
						縮尺 A3 : 1/3	図面名 ダンネットトップ 8-1/6-1/4-1 壁取合部 (水平方向・鉄骨) 納め	

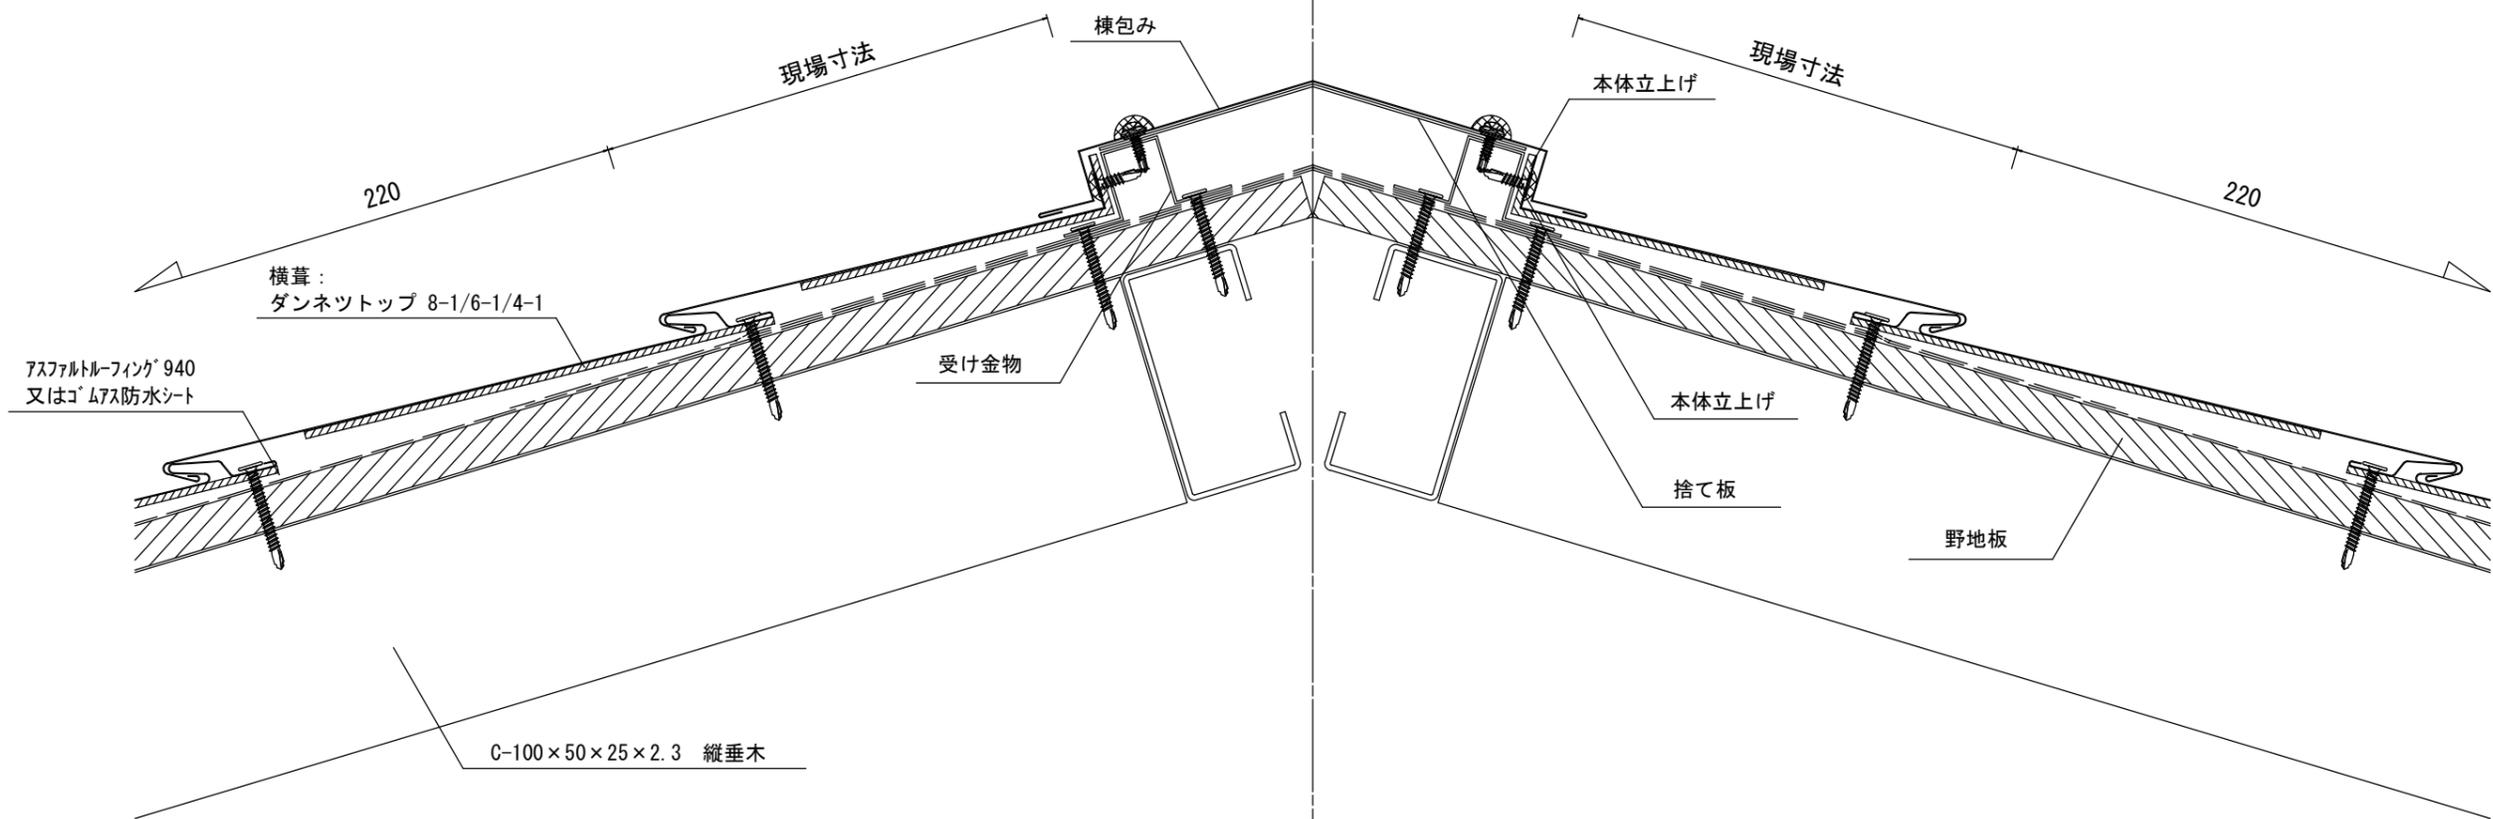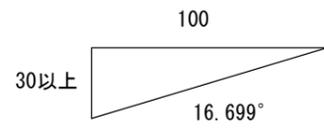

		 <b>セキノ興産</b>				年月日	工事名称	図番
						縮尺 A3: 1/3	図面名 ダンネツトップ 8-1/6-1/4-1 棟部 (鉄骨) 納め	