




		 セキノ興産				年月日	工事名称 参考納まり図	図番
						縮尺 A3 : 1/3	図面名 ダンネツトップ 4-1ワイド/6-1ワイド 軒先部<鉄骨>納め	

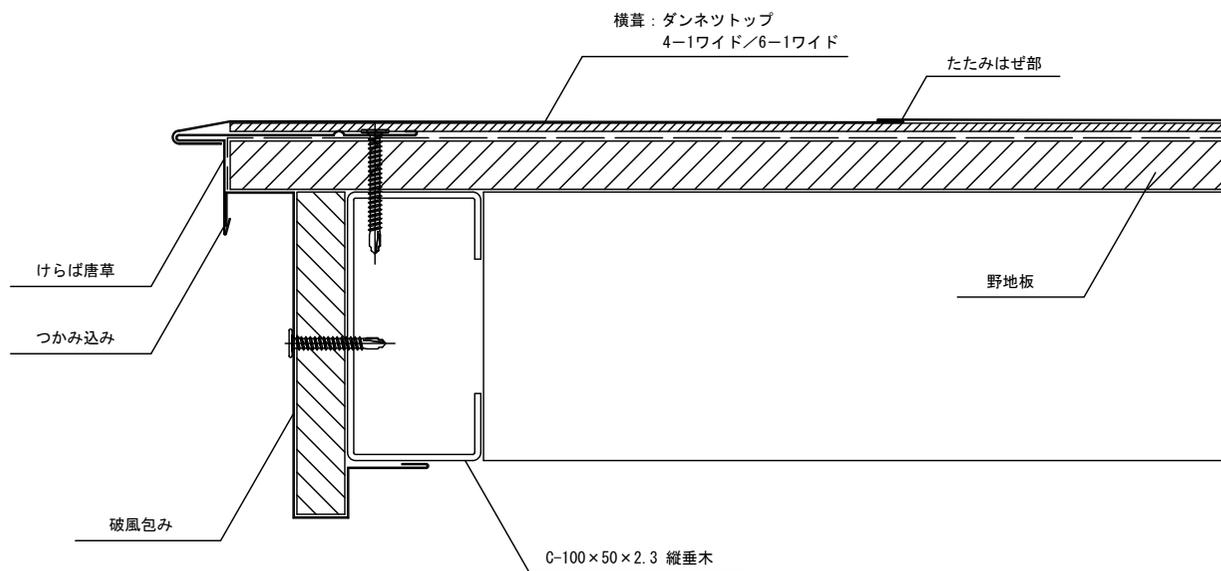



						年月日	工事名称	図番
						縮尺 A3 : 1/2	図面名 ダンネツトップ 4-1ワイド/6-1ワイド けらば部 (鉄骨) 納め	

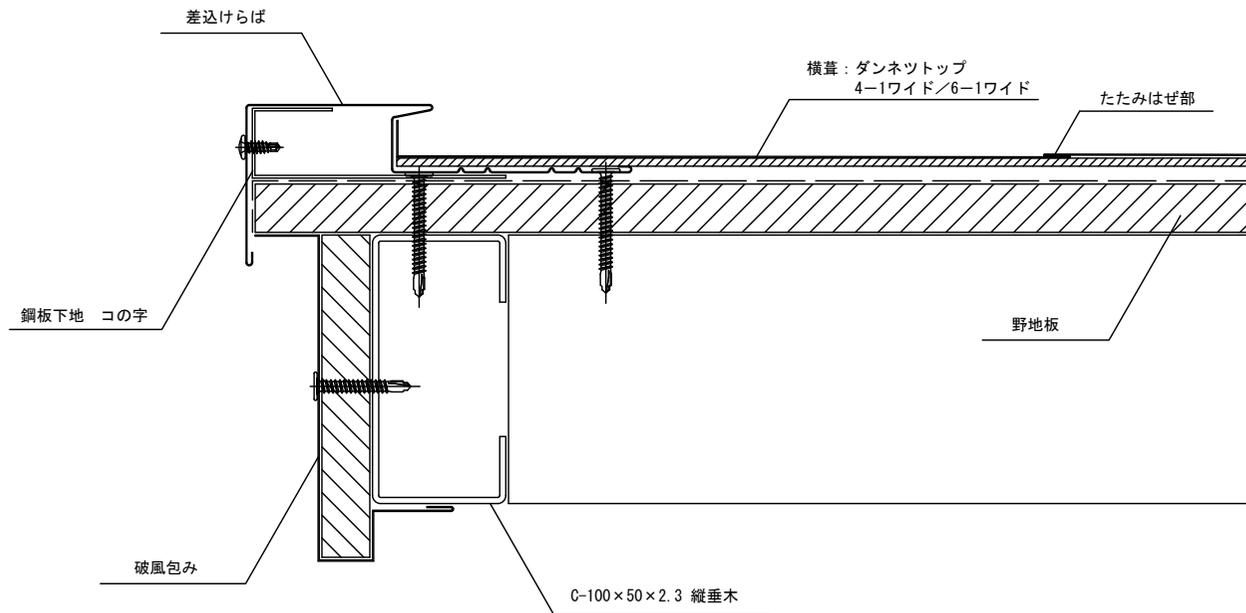



		 セキノ興産				年月日	工事名称	図番
						縮尺 A3 : 1/2	図面名 ダンネツトップ 4-1ワイド/6-1ワイド けらば部 (差込けらば・鉄骨) 納め	

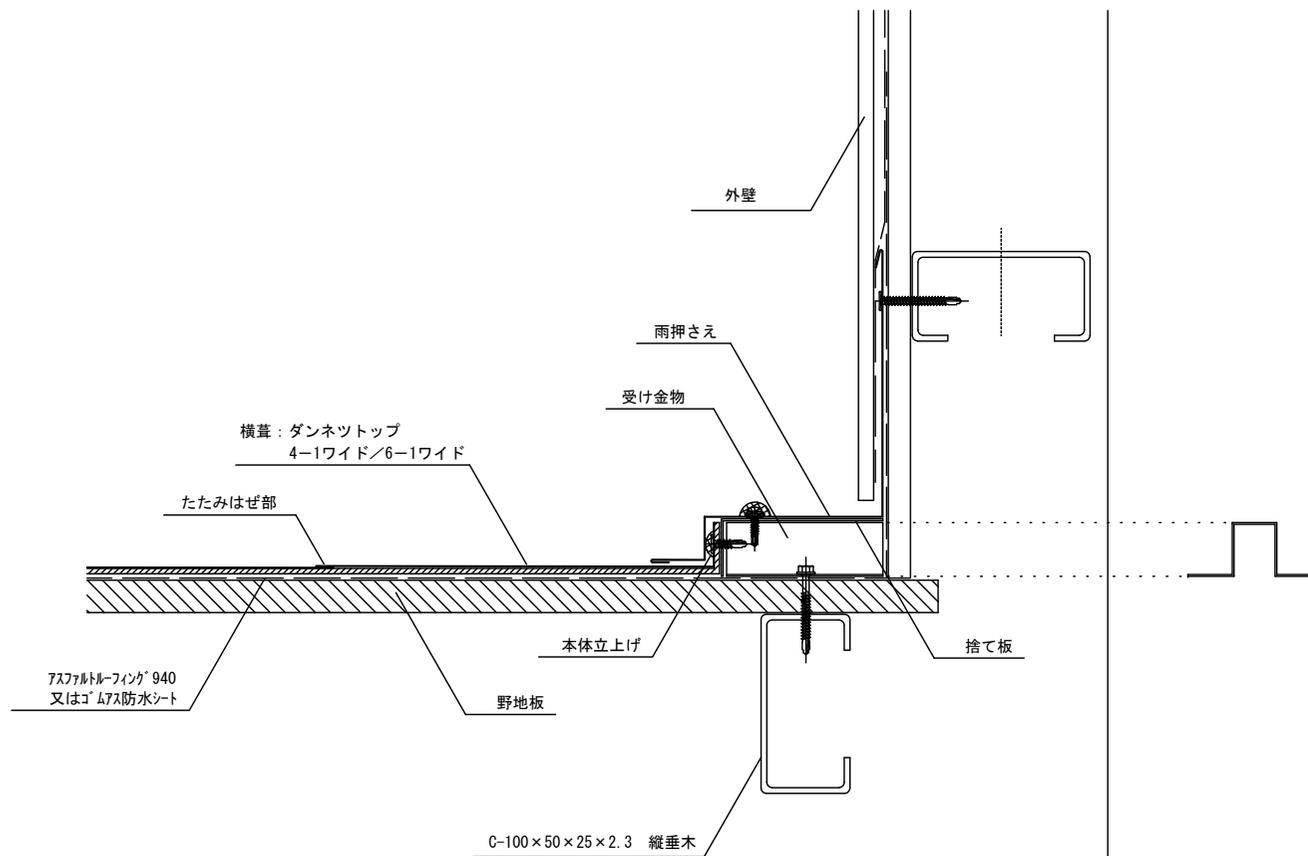

		 セキノ興産			年月日	工事名称	図番
					縮尺 A3 : 1/3	図面名 ダンネットップ 4-1ワイド/6-1ワイド 壁取合部 (流れ方向・鉄骨) 納め	

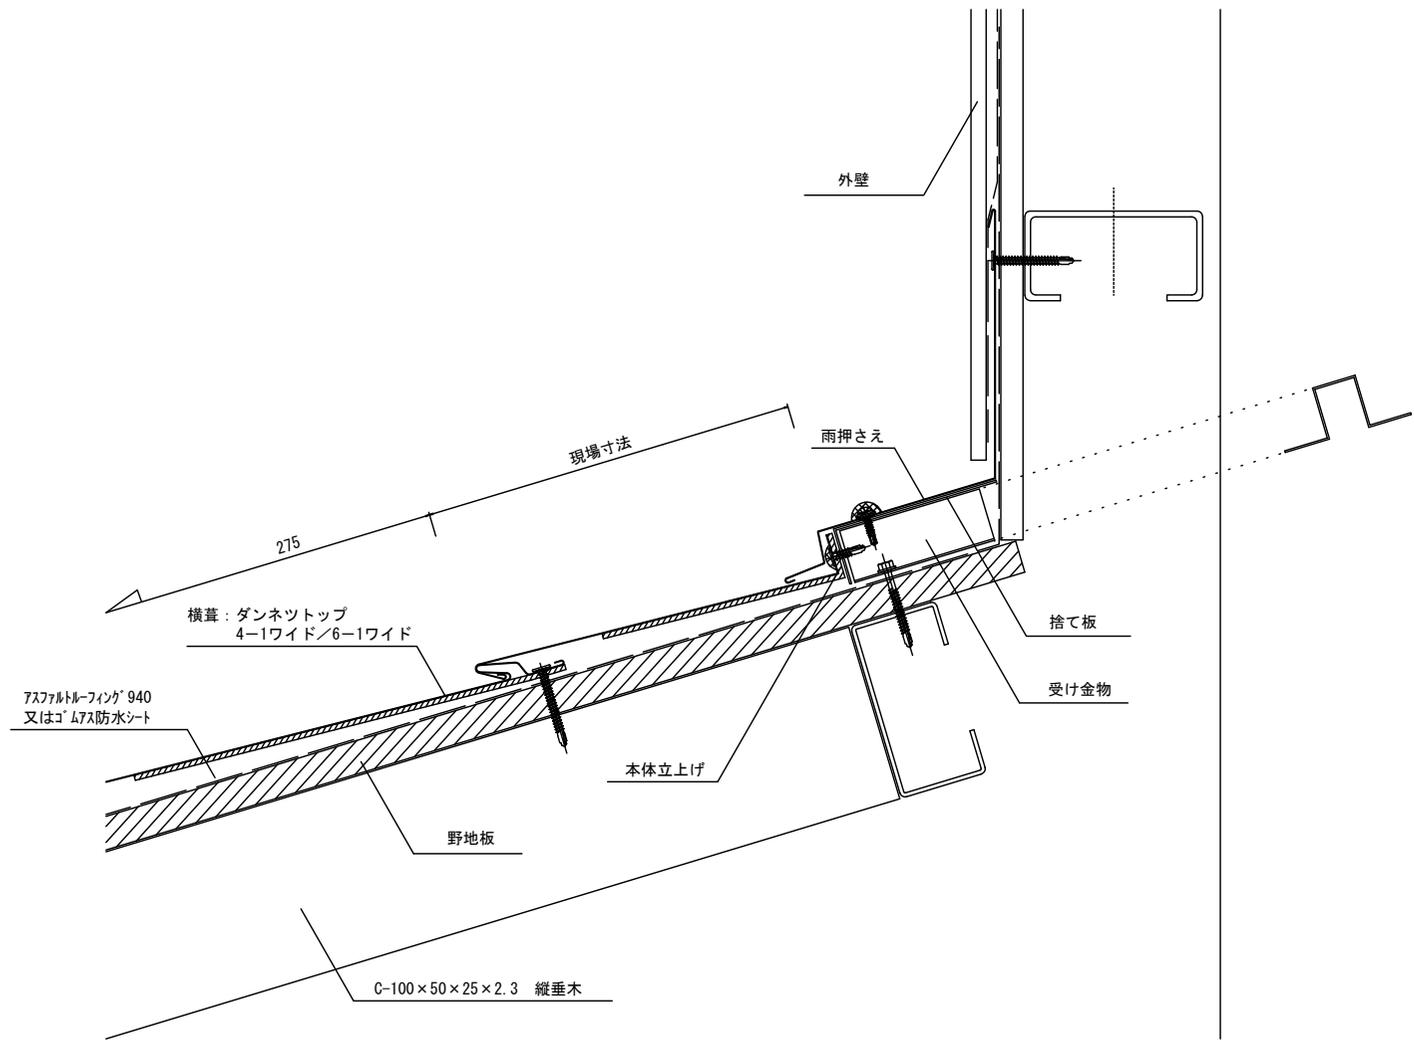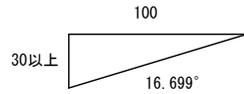

		 セキノ興産			年月日	工事名称	図番
					縮尺 A3: 1/3	図面名 ダンネツトップ 4-1ワイド/6-1ワイド 壁取合部 (水平方向・鉄骨) 納め	

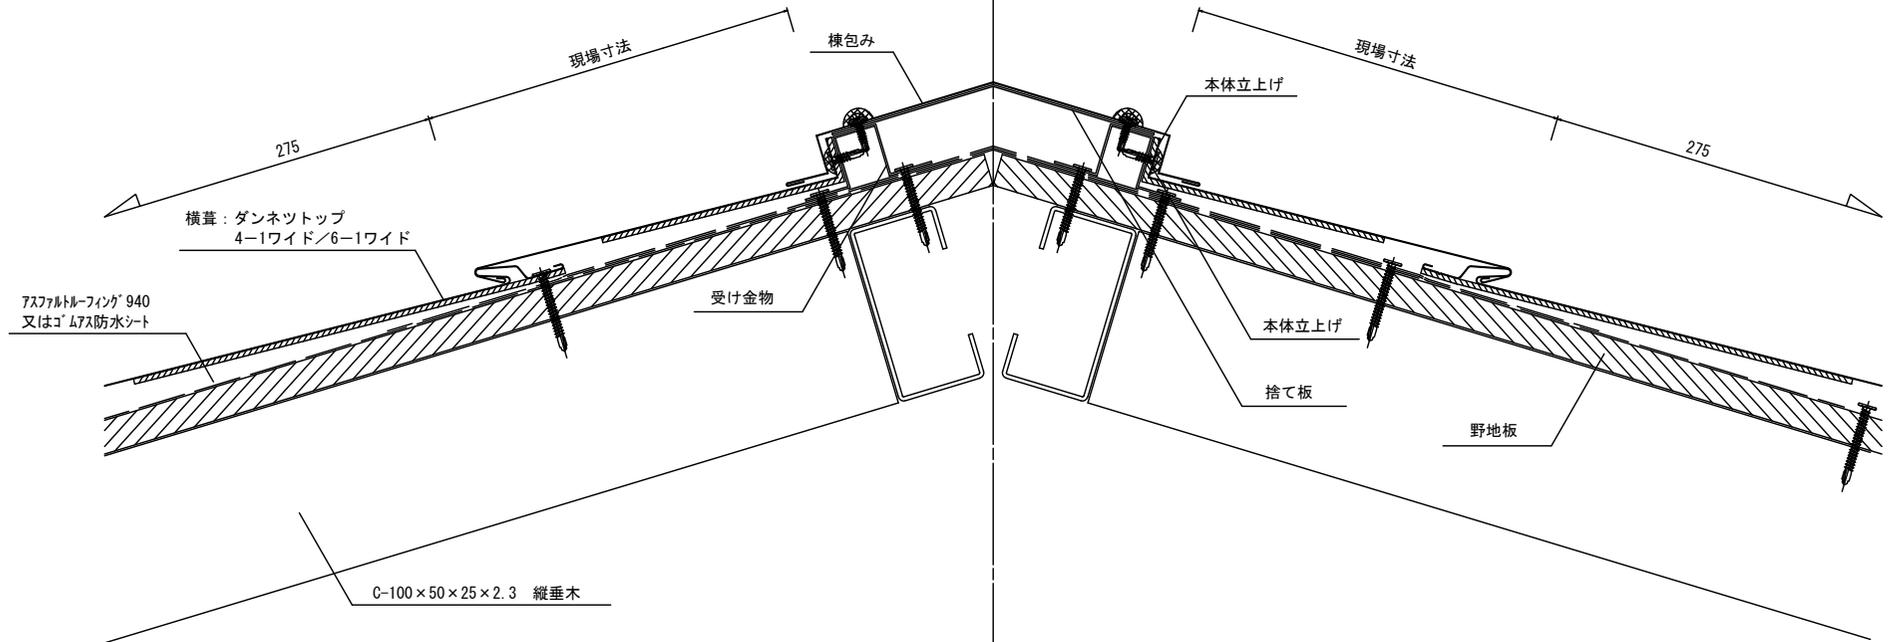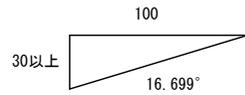

		 セキノ興産	年月日	工事名称	図番
			縮尺 A3: 1/3	図面名 ダンネットップ 4-1ワイド/6-1ワイド 棟部 (鉄骨) 納め	